

ΚΥΡΩΣΗ ΔΙΚΤΥΟΥ ΚΟΙΝΟΧΡΗΣΤΩΝ ΧΩΡΩΝ

Οικισμός :
Παναγιά - Λέσβου












Πίνακες



Α/Α	Εμβαδόν σε τ.μ.	Περίμετρος σε μέτρα	Όνομα	Δήμος	Εκδοτική Αρχή	Ημερομηνία	Κωδικός ΕΣΥΕ2011	Φεκ
1	27072.46	825.65	Παναγιά	Λέσβου	Νομαρχία Λέσβου Τμήμα Πολεοδομίας και Περιβάλλοντος	30-3-87	5301080602	279B'

Οδικό προς κύρωση								
Α/Α	κωδικός	Ημερομηνία Υλοποίησης	Υλοποίηση	Μεταγραφή	Πλάτος σε μέτρα	Μήκος σε μέτρα	Εμβαδόν σε τετραγωνικά	Απόφαση
1	1	17 / 05 / 1991	ΝΑΙ	ΝΑΙ	4.00	49.90	223.50	-

Οδικό προς κύρωση								
Α/Α	κωδικός	Εκδοτική Αρχή	Αρ. Μεταγραφής	Ημ. Μεταγραφής	ΦΕΚ	Οικόπεδα	Οικόπεδο2	Οικόπεδο3
1	1	-	100 / 449	21 - 05 - 1991	-	2	T2	T3

Ιδιοκτησίες								
Α/Α	κωδικός	Ιδιοκτήτης	Συμβόλαιο	Ημ. Μεταγραφής	Τόμος / Αρ.Μεταγραφής	Οικοδομική Άδεια	Πρόσφατο σε κοινόχρηστο δρόμο σε μέτρα	Κ.Α.Ε.Κ.
1	T2	Δουλιδούρης Βασίλειος	7718/17-6-2002	17 - 06 - 2002	125 / 447	-	41.07	-
2	T3	Καλιτάκας Μιχαήλ	4360/17-05-1991	17 - 05 - 1991	100 / 449	-	25.85	-

ΥΠΟΜΝΗΜΑ	
	Όριο Οικισμού
	Οδικό Δίκτυο > 4 μέτρα
	< 4 μέτρα
	Οδικό Δίκτυο προς Κύρωση
	Υλοποιημένο
	Ιδιοκτησίες
	T2
	T3
	T4
	T5
	Εξορμημένο τοπογραφικό διάγραμμα 1:200

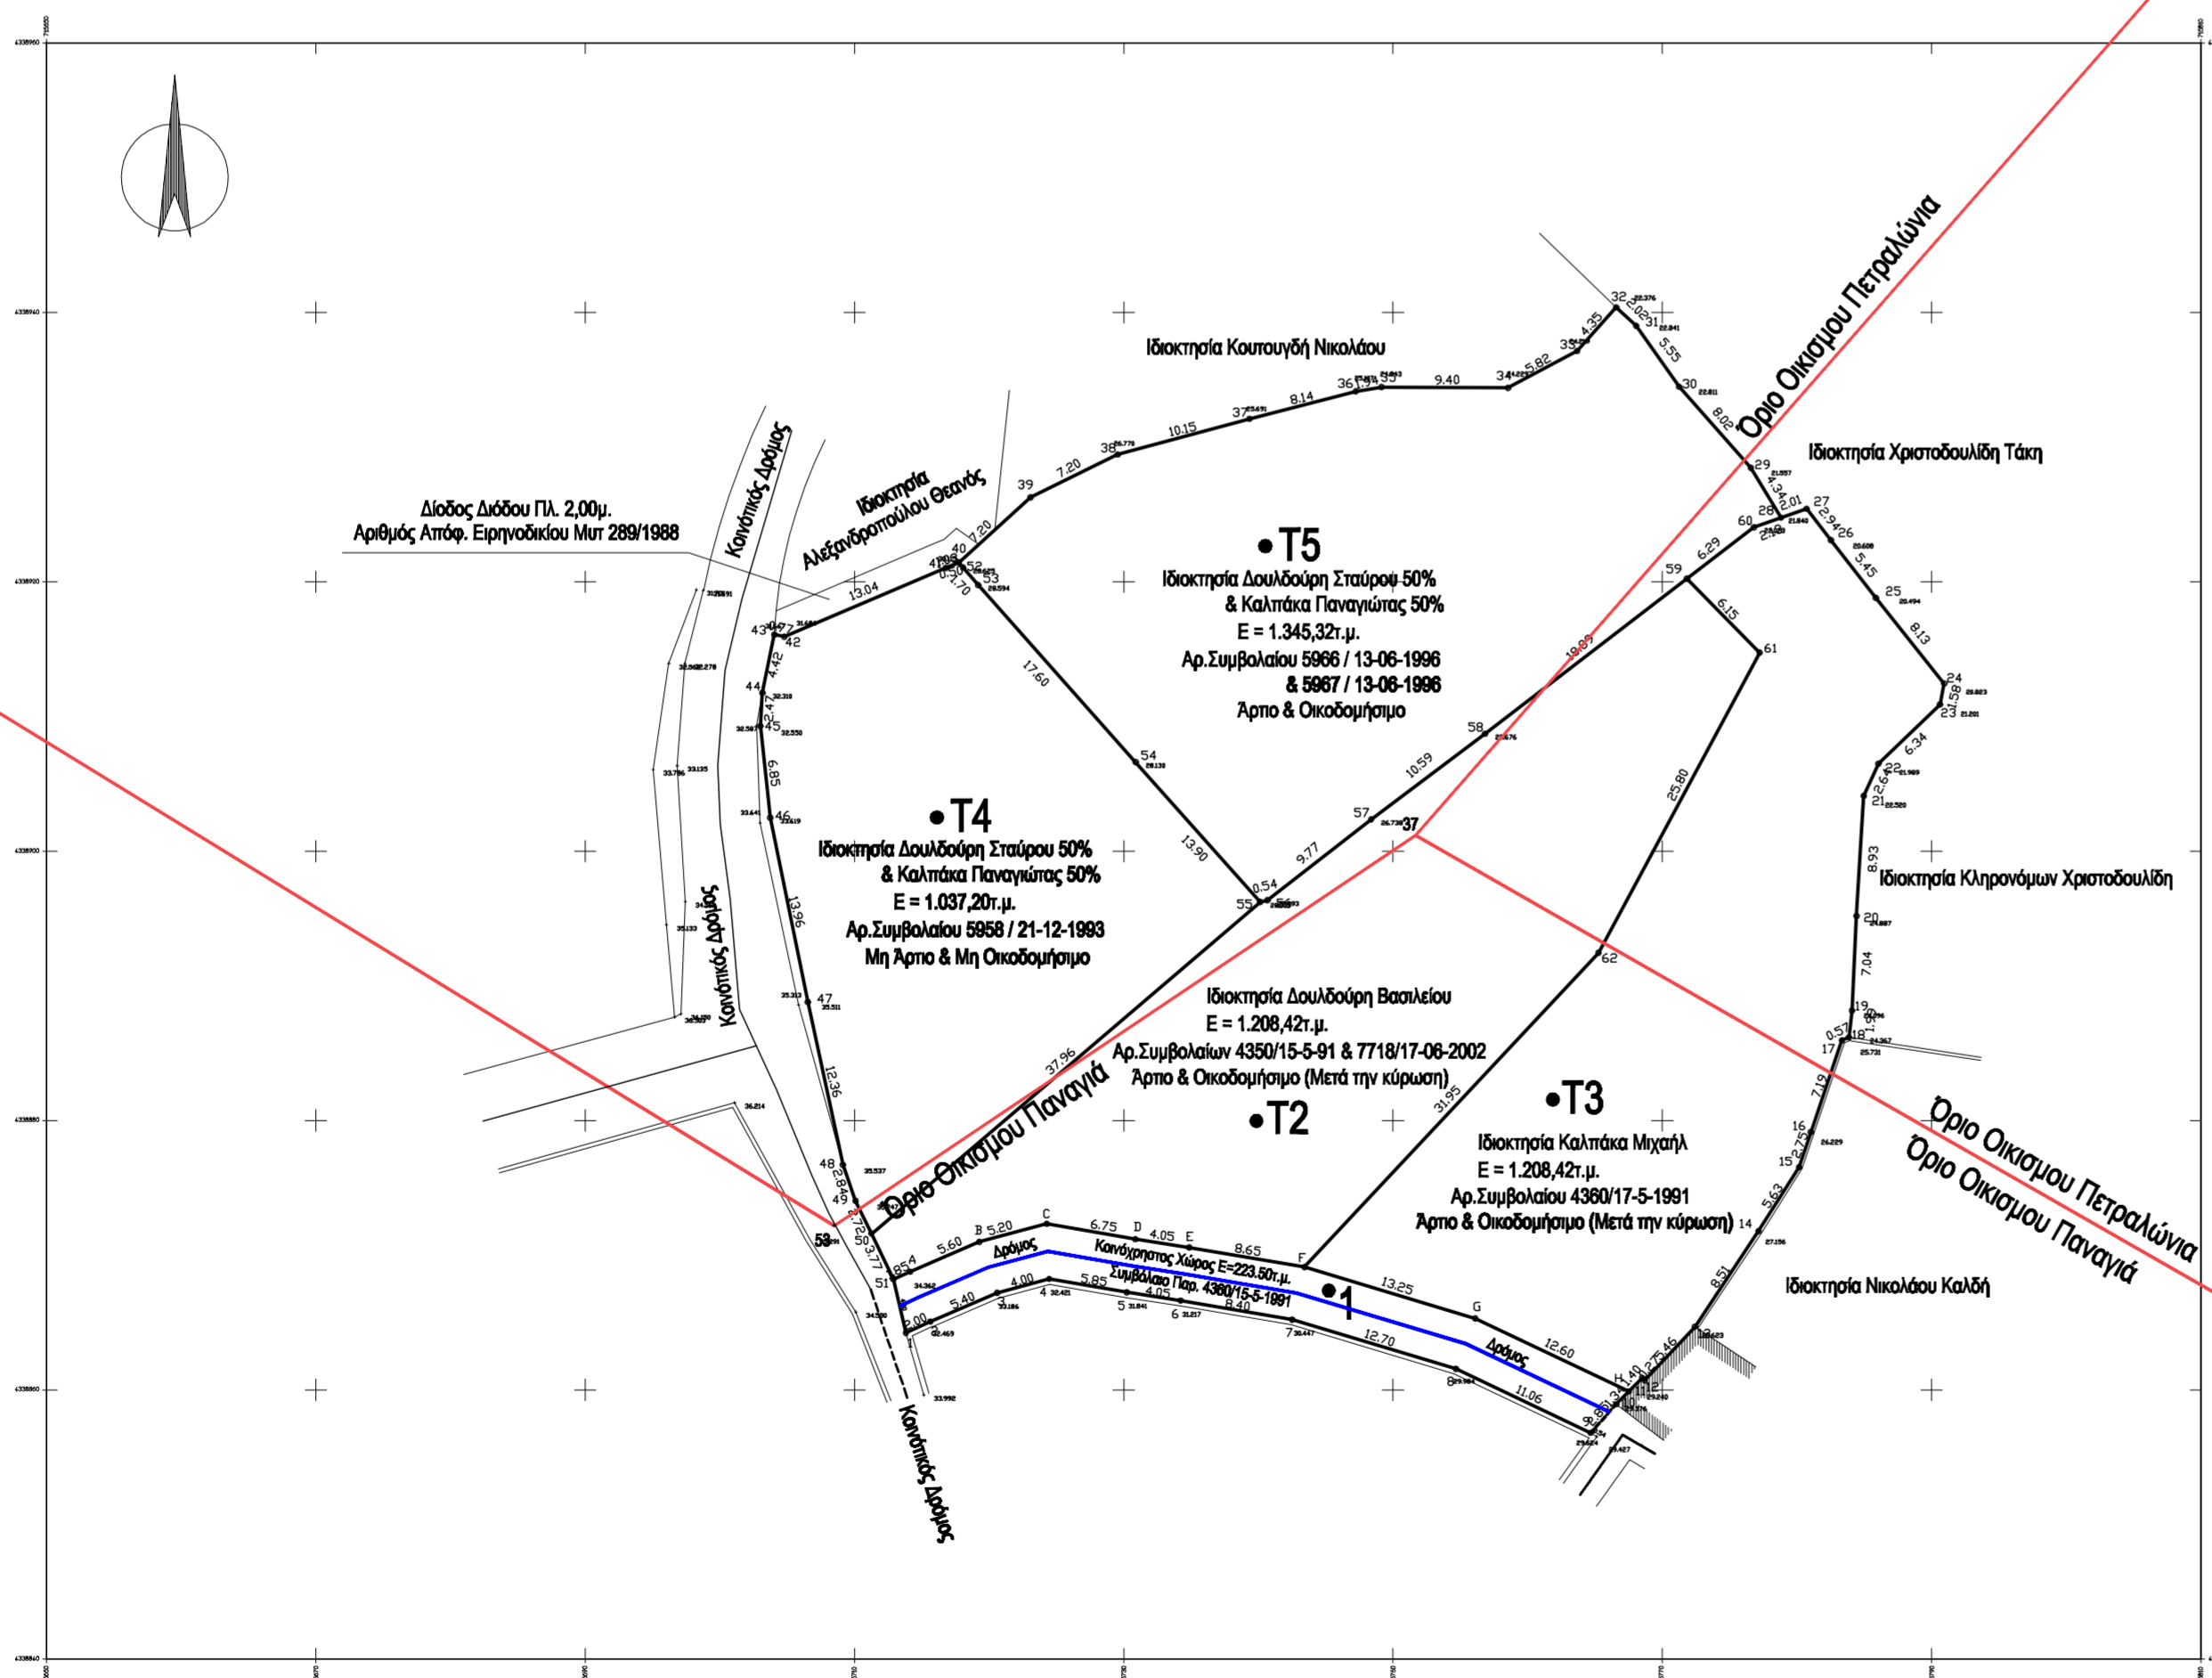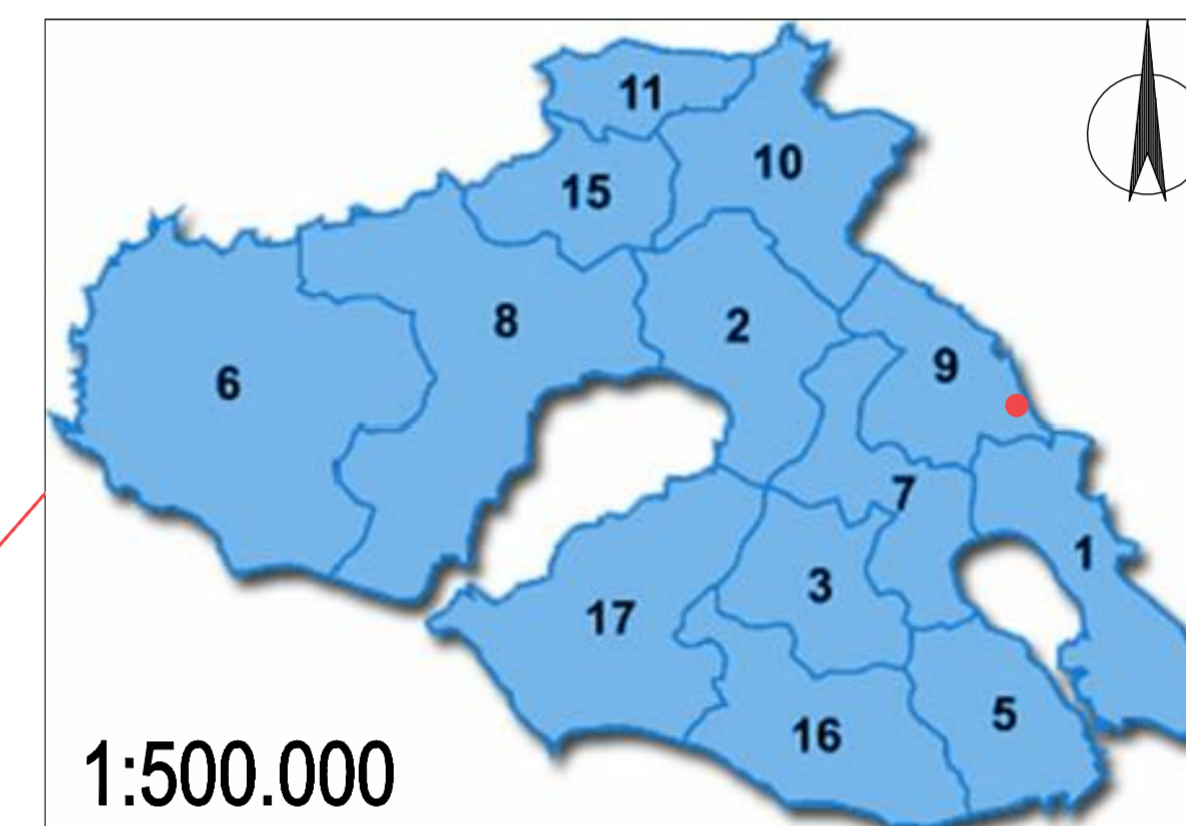

ARCHIKAT
design & Construction

Βασίλειος Ευσ. Δουλιδούρης / Μελέτη & Διαχείριση Οικοδομικών Έργων
Αγίας Σοφίας 12 - Μισαθλήνη Τηλ-Φαξ 22510-25201 Κω. 694 7802362 D_Basilis@Hotmail.com

ΕΡΓΟ	ΚΥΡΩΣΗ ΔΙΚΤΥΟΥ ΚΟΙΝΟΧΡ. ΧΩΡΩΝ	
ΙΔΙΟΚΤΗΤΗΣ	ΔΟΥΛΔΟΥΡΗΣ ΒΑΣΙΛΕΙΟΣ & ΚΑΛΙΤΑΚΑΣ ΜΙΧΑΗΛ	
ΘΕΣΗ ΕΡΓΟΥ	ΟΙΚΙΣΜΟΣ ΠΑΝΑΓΙΑ, Δ.Δ. ΠΥΡΓΩΝ ΘΕΡΜΗΣ, ΔΗΜΟΥ ΛΕΣΒΟΥ	
ΘΕΜΑ ΕΡΓΟΥ	ΘΕΜΑΤΙΚΟΣ ΧΑΡΤΗΣ 3 - ΠΕΡΙΟΧΗ ΜΕΛΕΤΗΣ	
ΜΕΛΕΤΗΤΗΣ	ΣΤΑΥΡΟΣ ΕΥΣ. ΔΟΥΛΔΟΥΡΗΣ (ΔΙΠΛΩΜΑΤΟΥΧΟΣ ΠΟΛΙΤΙΚΟΣ ΜΗΧΑΝΙΚΟΣ)	
ΚΑΙΜΑΚΑ	1:500	
ΑΡΙΘΜΟΣ ΣΧΕΔΙΟΥ	T3	
ΠΕΡΙΟΔΟΣ ΕΚΠΙΟΝΗΣΗΣ ΜΕΛΕΤΗΣ	ΜΑΪΟΣ 2015	
ΘΩΡΩΣΗ ΥΠΗΡΕΣΙΑΣ	ΥΠΟΓΡΑΦΗ - ΣΦΡΑΓΙΔΑ	