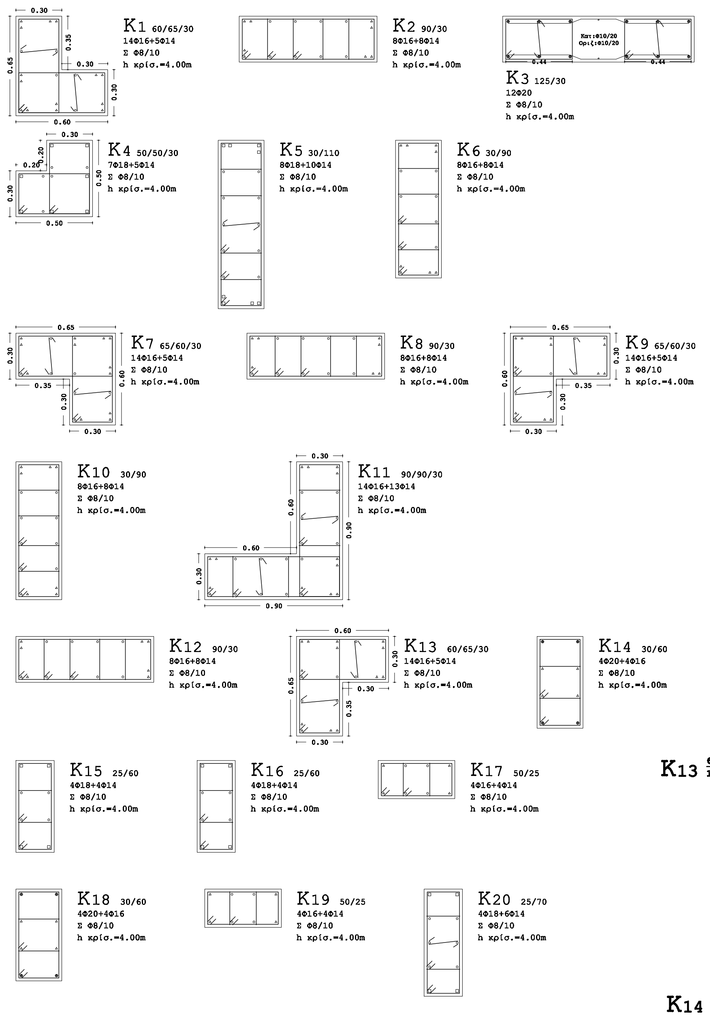

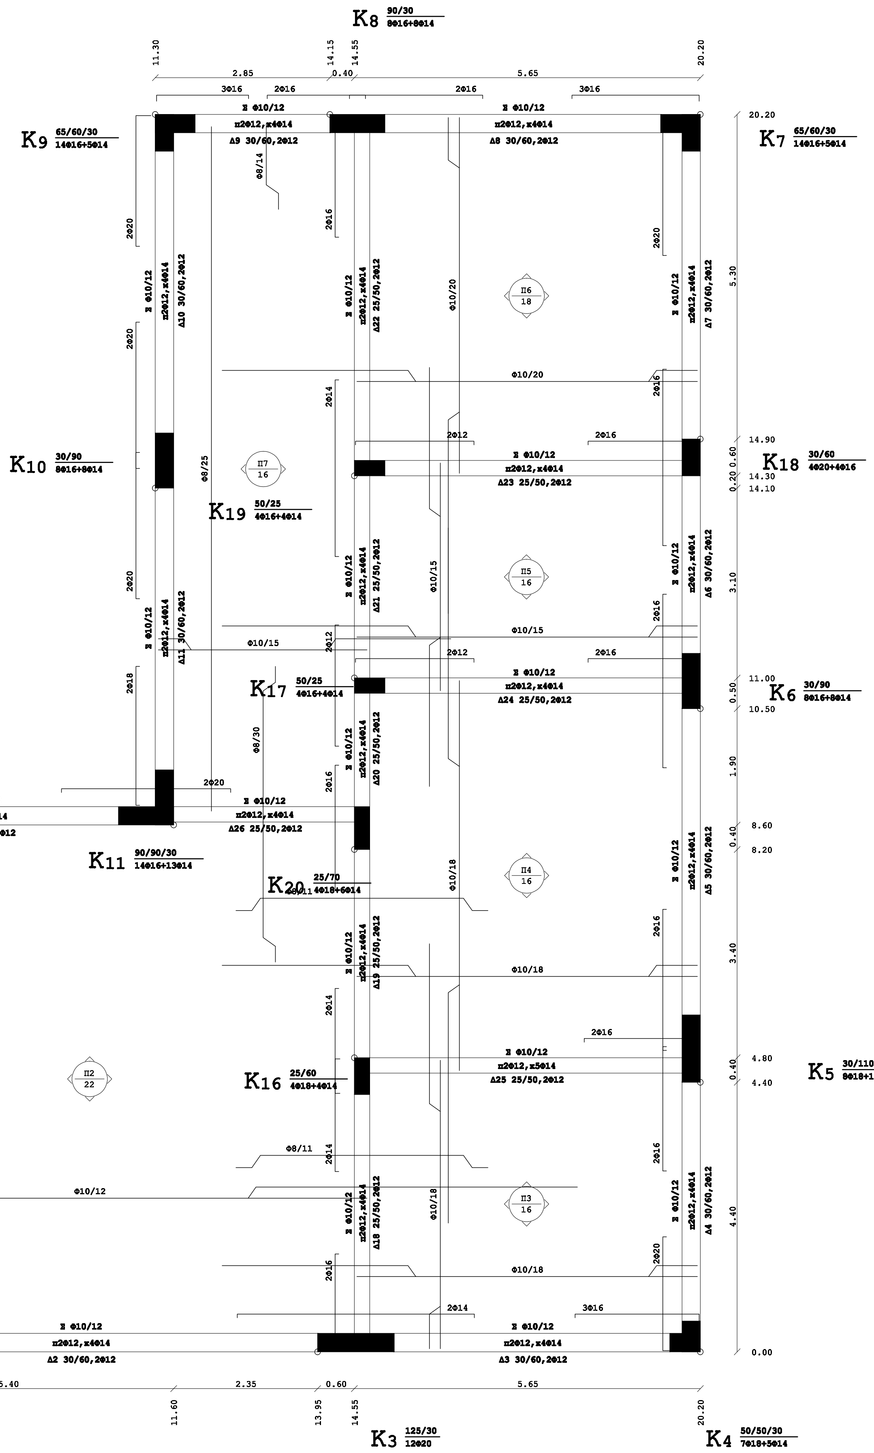

ΕΠΕΞΗΓΗΣΗ ΚΟΥΚΙΔΩΝ

- ◦ Φ14 αναμ.= 81 cm
- ▫ Φ16 αναμ.= 92 cm
- □ Φ18 αναμ.= 104 cm
- ▪ Φ20 αναμ.= 115 cm
- ■ Φ22 αναμ.= 127 cm

ΣΧΗΜΑΤΙΚΗ ΤΟΜΗ ΚΤΙΡΙΟΥ

ΥΛΙΚΑ: C25/30 B500C
συνδετήρες B500C

ΕΠΙΚΑΛΥΨΕΙΣ ΟΠΛΙΣΜΩΝ
Δοκών=4cm Υποστ/των=4cm Πλακών=4cm Πεδίλων=7cm

ΠΑΡΑΔΟΧΕΣ ΕΑΚ 2000:
α=0.24 γΙ=1.1 q=3.5 Θ=0.9 Rdx=1.93 Rdy=1.93

ΠΑΡΑΔΟΧΕΣ ΔΟΚΩΝ:

Συνδετήρες δοκών πλάτους b0>=0.46 4τμητοι, b0>=0.86 6τμητοι

Θλιβόμενος οπλισμός ανοίγματος (montaz) δεν αγκυρώνεται.

Ερελκυόμενος οπλισμός ανοίγματος: αγκυρώνονται τα μισά.

ΟΧΙ λοξός οπλισμός στις δοκούς

ΝΗΠΙΑΓΩΓΕΙΟ ΤΑΞΙΑΡΧΩΝ 2

ΕΛΛΗΝΙΚΗ ΔΗΜΟΚΡΑΤΙΑ
ΔΗΜΟΣ ΛΕΣΒΟΥ
ΔΙΕΥΘΥΝΣΗ ΤΕΧΝΙΚΩΝ ΥΠΗΡΕΣΙΩΝ

ΜΕΛΕΤΗ	ΑΝΕΓΕΡΣΗ ΜΟΝΟΘΕΣΙΟΥ ΝΗΠΙΑΓΩΓΕΙΟΥ ΤΑΞΙΑΡΧΩΝ ΛΕΣΒΟΥ
ΘΕΣΗ	**Τ.Κ. ΤΑΞΙΑΡΧΩΝ ΤΗΣ Δ.Ε. ΜΥΤΙΛΗΝΗΣ ΤΟΥ ΔΗΜΟΥ ΛΕΣΒΟΥ**
ΜΕΛΕΤΗΤΕΣ	**ΣΤΡΑΤΗΣ ΜΑΝΩΛΑΚΕΛΛΗΣ ΠΟΛΙΤΙΚΟΣ ΜΗΧΑΝΙΚΟΣ**
ΧΡΟΝΟΣ ΜΕΛΕΤΗΣ	ΙΟΥΝΙΟΣ 2017
ΘΕΜΑ ΣΧΕΔΙΟΥ	ΞΥΛΟΤΥΠΟΣ ΟΡΟΦΗΣ ΙΣΟΓΕΙΟΥ — ΑΡΙΘΜΟΣ ΣΧΕΔΙΟΥ
ΚΛΙΜΑΚΑ	1:50
	ΣΦΡΑΓΙΔΑ / ΥΠΟΓΡΑΦΗ