



- 1. ΕΠΙΚΕΡΑΜΩΣΗ ΜΕ ΡΩΜΑΙΑΚΑ ΚΕΡΑΜΙΔΙΑ
- 2. ΕΠΙΧΡΙΣΜΑΤΑ ΧΡΩΜΑΤΟΣ ΜΠΕΖ- ΩΧΡΑ
- 3. ΕΠΙΧΡΙΣΜΑΤΑ ΧΡΩΜΑΤΟΣ ΚΕΡΑΜΙΔΙ
- 4. ΚΟΥΦΩΜΑΤΑ PVC, ΧΡΩΜΑΤΟΣ ΜΠΛΕ- ΡΑΦ
- 5. ΜΕΤΑΛΛΙΚΗ ΠΕΡΓΚΟΛΑ, ΧΡΩΜΑΤΟΣ ΜΠΛΕ-ΡΑΦ ΜΕ ΞΥΛΙΝΕΣ ΠΕΡΣΙΔΕΣ

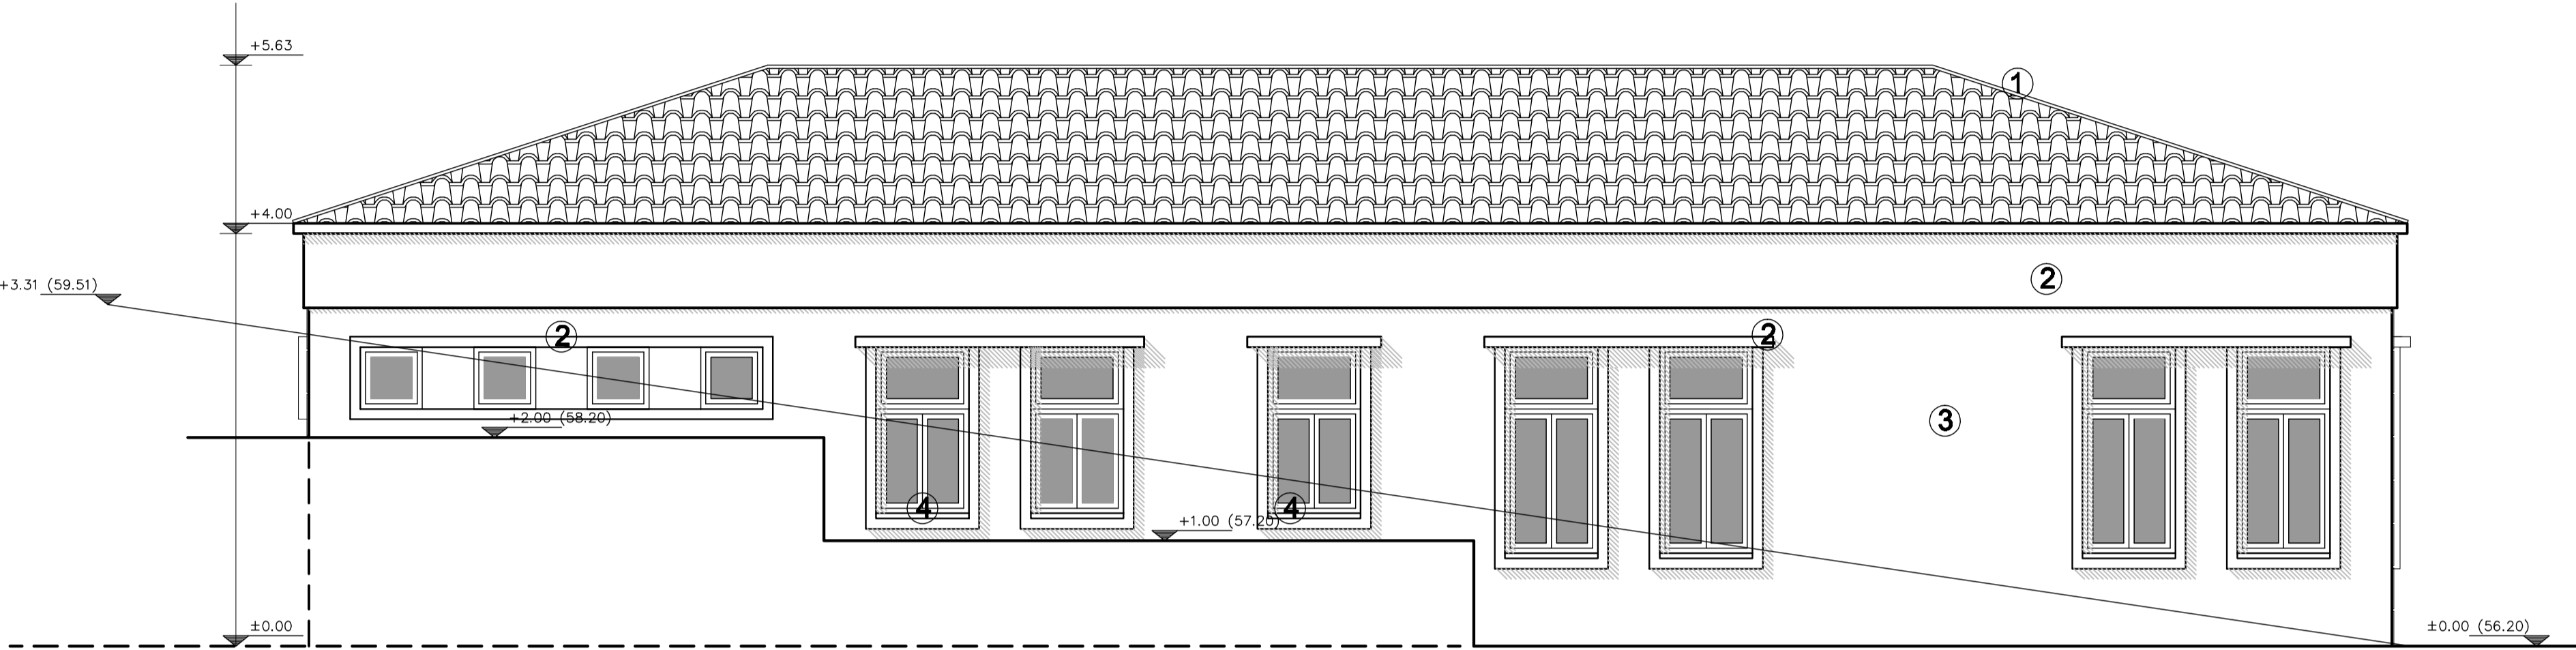

ΝΟΤΙΟΑΝΑΤΟΛΙΚΗ ΟΨΗ

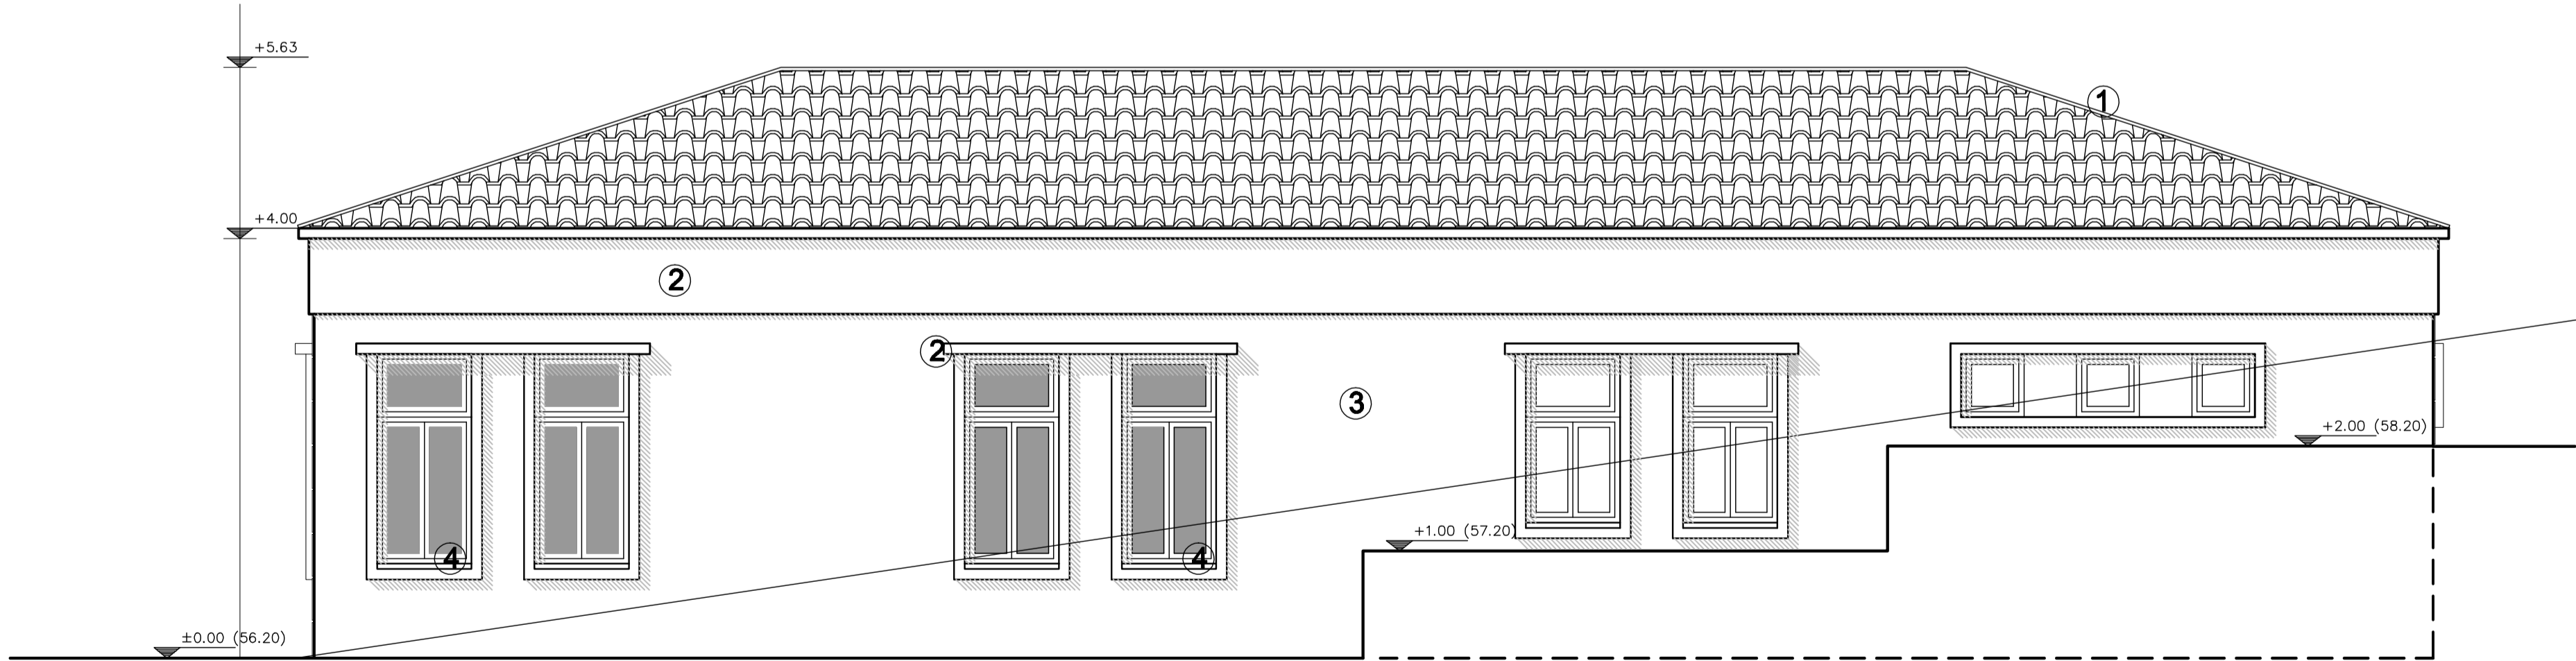

ΝΟΤΙΟΔΥΤΙΚΗ ΟΨΗ

ΕΛΛΗΝΙΚΗ ΔΗΜΟΚΡΑΤΙΑ ΔΗΜΟΣ ΛΕΣΒΟΥ ΔΙΕΥΘΥΝΣΗ ΤΕΧΝΙΚΩΝ ΥΠΗΡΕΣΙΩΝ			
ΜΕΛΕΤΗ	ΑΝΕΓΕΡΣΗ ΜΟΝΟΘΕΣΙΟΥ ΝΗΠΙΑΓΩΓΕΙΟΥ ΤΑΞΙΑΡΧΩΝ ΛΕΣΒΟΥ		
ΘΕΣΗ	Τ.Κ. ΤΑΞΙΑΡΧΩΝ ΤΗΣ Δ.Ε. ΜΥΤΙΛΗΝΗΣ ΤΟΥ ΔΗΜΟΥ ΛΕΣΒΟΥ		
ΜΕΛΕΤΗΤΕΣ	ΣΤΡΑΤΗΣ ΚΑΝΔΗΛΗΣ ΑΡΧΙΤΕΚΤΩΝ ΜΗΧΑΝΙΚΟΣ		
ΧΡΟΝΟΣ ΜΕΛΕΤΗΣ	ΙΟΥΝΙΟΣ 2017		
ΘΕΜΑ ΣΧΕΔΙΟΥ	ΟΨΕΙΣ	ΑΡΙΘΜΟΣ ΣΧΕΔΙΟΥ	A4
ΚΛΙΜΑΚΑ	1:50		
	ΣΦΡΑΓΙΔΑ	ΥΠΟΓΡΑΦΗ	