


ΤΟΜΗ Α-Α'

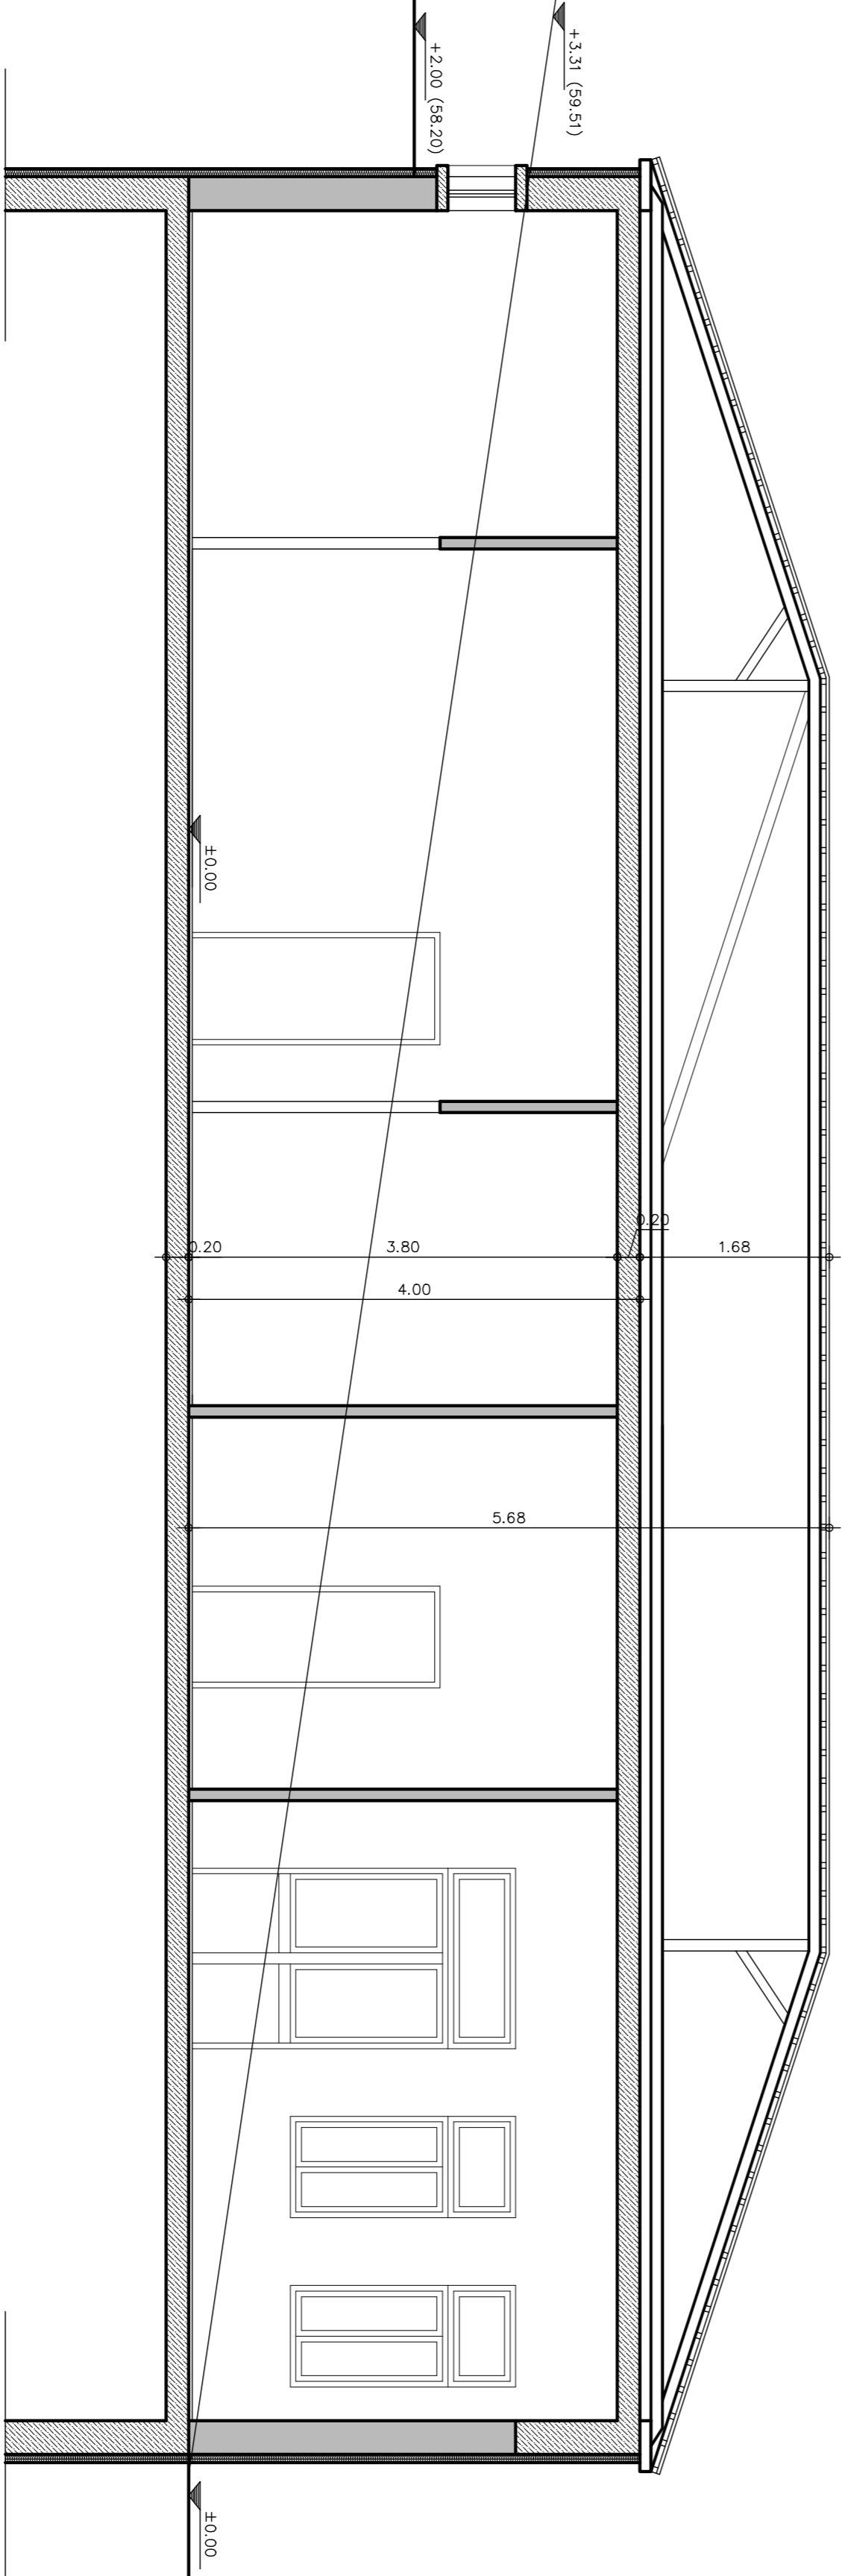

ΤΟΜΗ Β-Β'

| | | | |
|---|---------------------------------------|----------|------------------------------|
| ΕΛΛΗΝΙΚΗ ΔΗΜΟΚΡΑΤΙΑ ΔΗΜΟΣ ΛΕΣΒΟΥ ΔΙΕΥΘΥΝΣΗ ΤΕΧΝΙΚΩΝ ΥΠΗΡΕΣΙΩΝ | | | |
| ΑΝΕΓΕΡΣΗ ΜΟΝΟΘΕΣΙΟΥ ΝΗΠΙΑΓΩΓΕΙΟΥ ΤΑΞΙΑΡΧΩΝ ΛΕΣΒΟΥ | | | |
| Τ.Κ. ΤΑΞΙΑΡΧΩΝ ΤΗΣ Δ.Ε. ΜΥΤΙΛΗΝΗΣ ΤΟΥ ΔΗΜΟΥ ΛΕΣΒΟΥ | | | |
| ΜΕΛΕΤΗΤΕΣ | ΣΤΡΑΤΗΣ ΚΑΝΔΑΛΗΣ ΑΡΧΙΤΕΚΤΟΝ ΜΗΧΑΝΙΚΟΣ | | |
| ΧΡΟΝΟΣ ΜΕΛΕΤΗΣ | ΙΟΥΝΙΟΣ 2017 | | |
| ΣΕΛΑ ΔΙΑΔΙΟΥ | ΤΟΜΗ Α-Α' ΤΟΜΗ Β-Β' | | ΑΡΙΘΜΟΣ ΣΧΕΔΙΟΥ A3 |
| ΚΑΜΜΑ | 1:50 | | |
| | ΣΟΦΑΛΙΔΑ | ΥΠΟΓΡΑΦΗ | |