


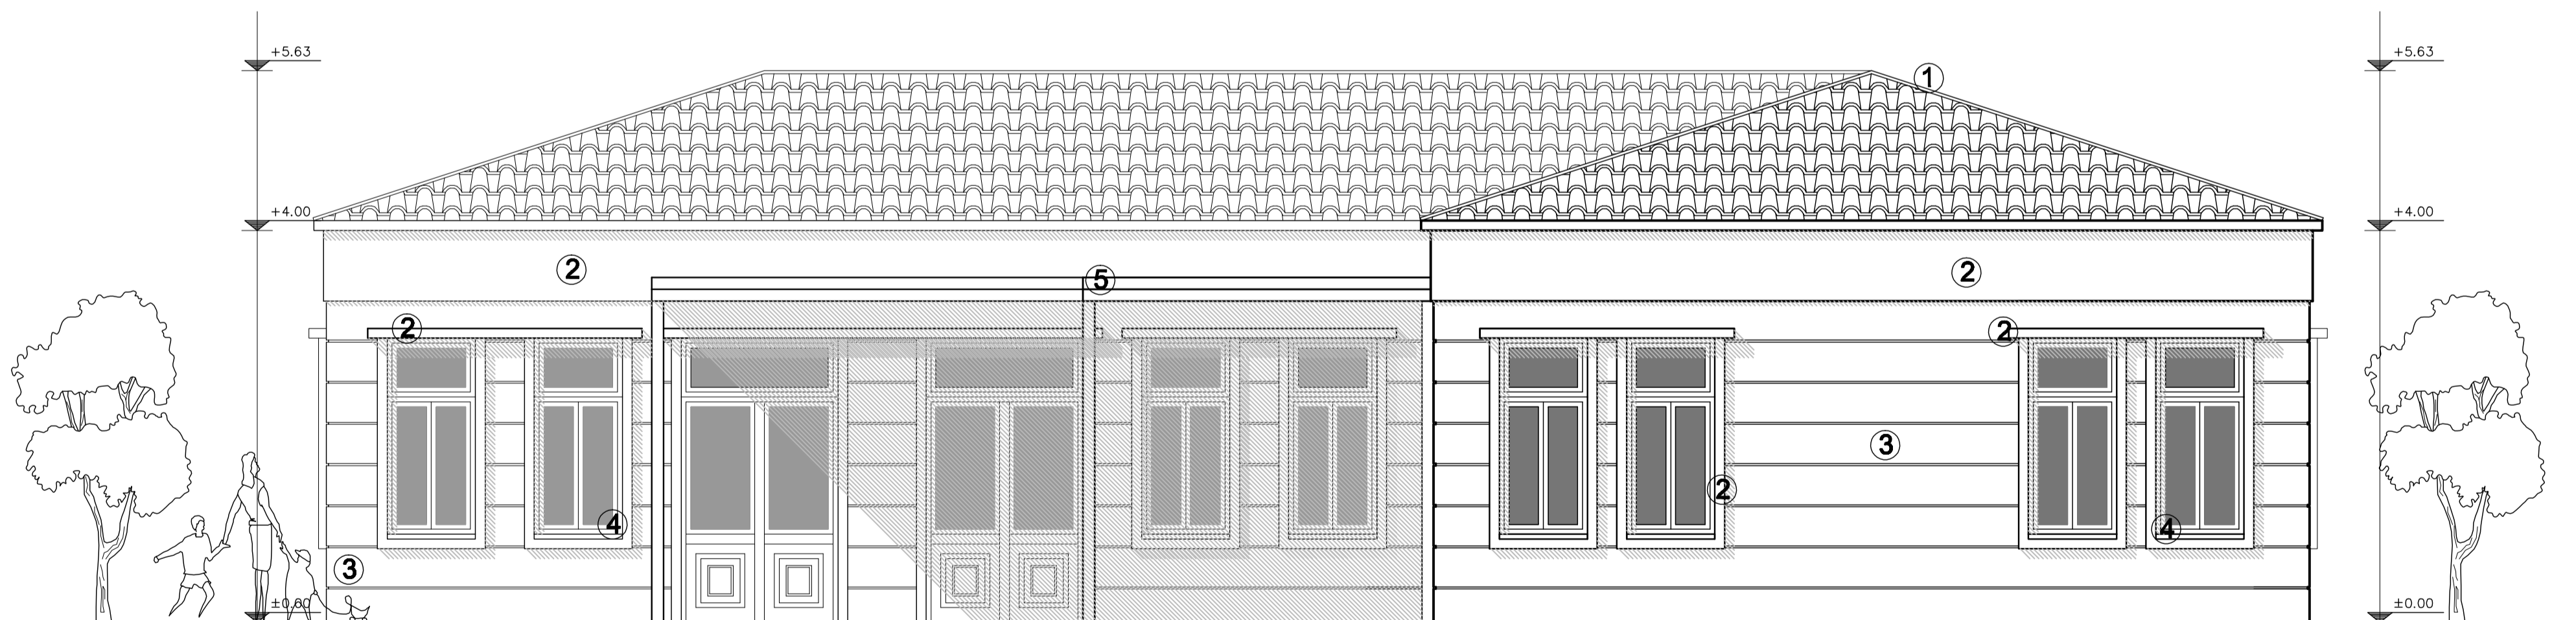

ΒΟΡΕΙΟΑΝΑΤΟΛΙΚΗ ΟΨΗ



ΒΟΡΕΙΟΔΥΤΙΚΗ ΟΨΗ

- ΕΠΙΚΕΡΑΜΩΣΗ ΜΕ ΡΩΜΑΙΑΚΑ ΚΕΡΑΜΙΔΙΑ
- ΕΠΙΧΡΙΣΜΑΤΑ ΧΡΩΜΑΤΟΣ ΜΠΕΖ- ΩΧΡΑ
- ΕΠΙΧΡΙΣΜΑΤΑ ΧΡΩΜΑΤΟΣ ΚΕΡΑΜΙΔΙ
- ΚΟΥΦΩΜΑΤΑ PVC, ΧΡΩΜΑΤΟΣ ΜΠΛΕ- ΡΑΦ
- ΜΕΤΑΛΛΙΚΗ ΠΕΡΓΚΟΛΑ, ΧΡΩΜΑΤΟΣ ΜΠΛΕ- ΡΑΦ ΜΕ ΞΥΛΙΝΕΣ ΠΕΡΣΙΔΕΣ

ΕΛΛΗΝΙΚΗ ΔΗΜΟΚΡΑΤΙΑ
ΔΗΜΟΣ ΛΕΣΒΟΥ
ΔΙΕΥΘΥΝΣΗ ΤΕΧΝΙΚΩΝ ΥΠΗΡΕΣΙΩΝ

ΜΕΛΕΤΗ	ΑΝΕΓΕΡΣΗ ΜΟΝΟΘΕΣΙΟΥ ΝΗΠΙΑΓΩΓΕΙΟΥ ΤΑΞΙΑΡΧΩΝ ΛΕΣΒΟΥ		
ΘΕΣΗ	Τ.Κ. ΤΑΞΙΑΡΧΩΝ ΤΗΣ Δ.Ε. ΜΥΤΙΛΗΝΗΣ ΤΟΥ ΔΗΜΟΥ ΛΕΣΒΟΥ		
ΜΕΛΕΤΗΤΗΣ	ΣΤΡΑΤΗΣ ΚΑΝΔΗΛΗΣ ΑΡΧΙΤΕΚΤΩΝ ΜΗΧΑΝΙΚΟΣ		
ΧΡΟΝΟΣ ΜΕΛΕΤΗΣ	ΙΟΥΝΙΟΣ 2017		
ΘΕΜΑ ΣΧΕΔΙΟΥ	ΟΨΕΙΣ	ΑΡΘΡΟΣ ΣΧΕΔΙΟΥ	A5
ΚΑΙΜΑΚΑ	1:50		
	ΣΦΡΑΓΙΔΑ	ΥΠΟΓΡΑΦΗ	