


ΕΜΒΛΑΩΜΕΤΡΗΤΗ ΟΙΚΟΓΕΝΕΑΥ			
ΜΕ ΟΡΘΟΓΩΝΙΕΣ ΣΥΝΤΕΤΑΓΜΕΝΕΣ			
A/A	X	Y	ΜΗΚΟΣ
K1	668.982,025	4.343.276,058	24,57
K2	668.975,686	4.343.252,315	32,64
K3	668.966,340	4.343.220,513	96,91
K4	668.874,276	4.343.243,825	31,74
K5	668.856,812	4.343.270,328	18,54
K6	668.847,161	4.343.286,157	7,88
K7	668.850,042	4.343.293,495	3,05
K8	668.851,050	4.343.296,371	31,82
K9	668.876,633	4.343.315,286	29,39
K10	668.903,662	4.343.303,735	25,92
K11	668.928,089	4.343.295,071	37,95
K12	668.965.549	4.343.288.990	6,28
K13	668.971,620	4.343.287,401	15,39
K1	668.982,025	4.343.276,058	
E=7.831,011 m ² - Π=362,078 m			

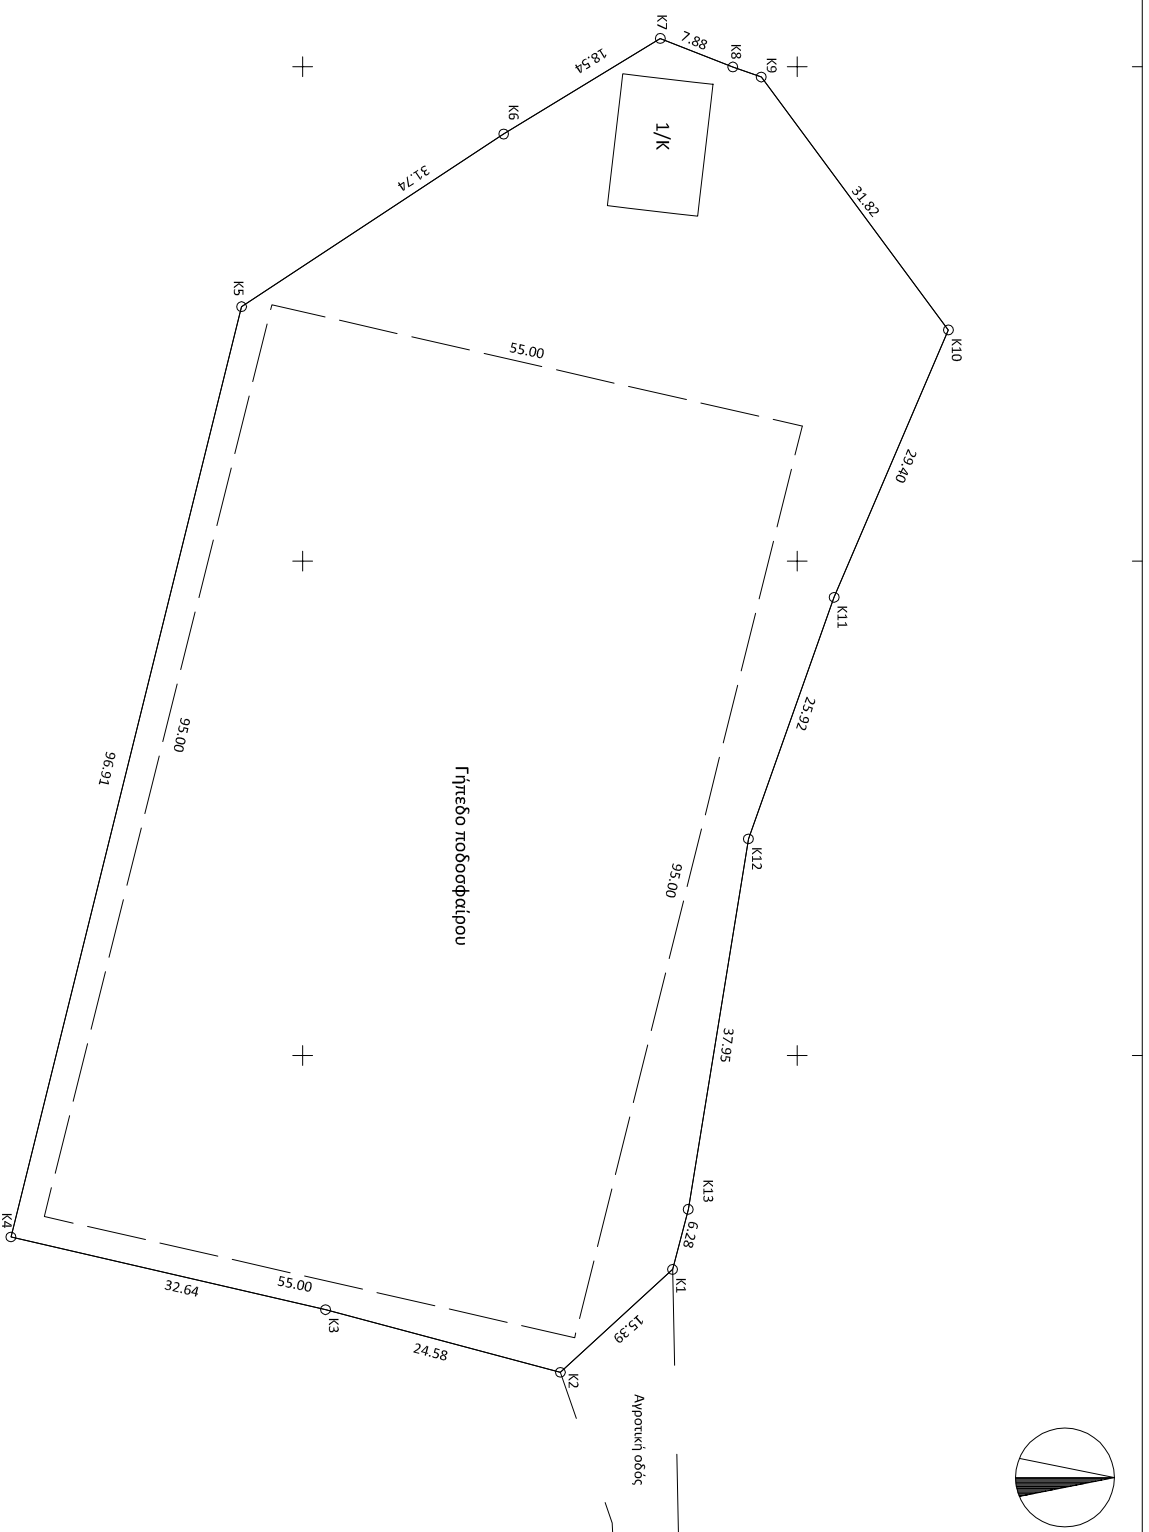

ΕΛΛΗΝΙΚΗ ΔΗΜΟΚΡΑΤΙΑ ΔΗΜΟΣ ΛΕΣΒΟΥ ΔΙΕΥΘΥΝΣΗ ΤΕΧΝΙΚΩΝ ΥΠΗΡΕΣΙΩΝ ΤΜΗΜΑ ΣΥΓΚΟΙΝΩΝΙΑΚΩΝ ΕΡΓΩΝ, ΔΙΜΕΡΙΚΩΝ ΕΡΓΩΝ, ΚΤΙΡΙΑΚΩΝ ΕΡΓΩ Ν & ΥΠΑΙΘΡΙΩΝ ΧΩΡΩΝ		ΕΛΛΗΝΙΚΗ ΔΗΜΟΚΡΑΤΙΑ ΔΗΜΟΣ ΛΕΣΒΟΥ ΔΙΕΥΘΥΝΣΗ ΤΕΧΝΙΚΩΝ ΥΠΗΡΕΣΙΩΝ ΤΜΗΜΑ ΣΥΓΚΟΙΝΩΝΙΑΚΩΝ ΕΡΓΩΝ, ΔΙΜΕΡΙΚΩΝ ΕΡΓΩΝ, ΚΤΙΡΙΑΚΩΝ ΕΡΓΩ Ν & ΥΠΑΙΘΡΙΩΝ ΧΩΡΩΝ	
ΕΡΓΟ	ΤΟΠΟΘΕΤΗΣΗ ΣΥΝΘΕΤΙΚΟΥ ΤΑΠΗΤΑ ΣΤΟ ΓΗΠΕΔΟ ΠΟΔΟΣΦΑΙΡΟΥ ΑΝΤΙΣΣΑΣ	ΕΡΓΟ	ΤΟΠΟΘΕΤΗΣΗ ΣΥΝΘΕΤΙΚΟΥ ΤΑΠΗΤΑ ΣΤΟ ΓΗΠΕΔΟ ΠΟΔΟΣΦΑΙΡΟΥ ΑΝΤΙΣΣΑΣ
ΘΕΣΗ	ΚΤΗΜΑΤΙΚΗΠΕΡΙΦΕΡΕΙΑ ΑΝΤΙΣΣΗΣ ΔΗΜ.ΕΝΟΤΗΤΑ ΕΡΕΣΣΟΥ - ΑΝΤΙΣΣΗΣ ΔΗΜΟΥ ΛΕΣΒΟΥ	ΘΕΣΗ	ΚΤΗΜΑΤΙΚΗΠΕΡΙΦΕΡΕΙΑ ΑΝΤΙΣΣΗΣ ΔΗΜ.ΕΝΟΤΗΤΑ ΕΡΕΣΣΟΥ - ΑΝΤΙΣΣΗΣ ΔΗΜΟΥ ΛΕΣΒΟΥ
ΟΜΑΔΑ ΜΕΛΕΤΗΤΩΝ	Ο ΣΥΝΤΑΞΑΣ	ΟΜΑΔΑ ΜΕΛΕΤΗΤΩΝ	Ο ΣΥΝΤΑΞΑΣ
ΤΟΠΟΓΡΑΦΙΚΟ	ΑΝΔΡΕΑΣ ΠΑΠΑΧΡΗΣΤΟΦΟΡΟΥ ΠΟΛΙΤΙΚΟΣ ΜΗΧΑΝΙΚΟΣ ΤΕ ΤΥΔΑ	ΤΟΠΟΓΡΑΦΙΚΟ	ΑΝΔΡΕΑΣ ΠΑΠΑΧΡΗΣΤΟΦΟΡΟΥ ΠΟΛΙΤΙΚΟΣ ΜΗΧΑΝΙΚΟΣ ΤΕ
ΤΙΤΛΟΣ ΣΧΕΔΙΟΥ	ΤΟΠΟΓΡΑΦΙΚΟ ΔΙΑΓΡΑΜΜΑ	ΤΙΤΛΟΣ ΣΧΕΔΙΟΥ	ΤΟΠΟΓΡΑΦΙΚΟ ΔΙΑΓΡΑΜΜΑ
ΚΑΙΜΑΚΑ	1/500	ΚΑΙΜΑΚΑ	1/500
ΗΜΕΡΟΜΗΝΙΑ	ΙΟΥΝΙΟΣ 2017	ΗΜΕΡΟΜΗΝΙΑ	ΙΟΥΝΙΟΣ 2017
ΜΗΤΡΩΟΥ	ΣΧΕΔΙΟΥ	ΜΗΤΡΩΟΥ	ΣΧΕΔΙΟΥ
ΑΡΙΘΜΟΣ		ΑΡΙΘΜΟΣ	
ΤΡΟΠΟΠΟΙΗΣΕΙΣ		ΤΡΟΠΟΠΟΙΗΣΕΙΣ	
A/A	ΗΜΕΡΟΜΗΝΙΑ	ΜΑΚΕΤΙΤΕΣ	ΥΠΟΓΡΑΦΗ
1			
2			
3			
4			
5			
ΘΕΩΡΗΣΗ		ΘΕΩΡΗΣΗ	
Η ΠΡΟΣΤΑΤΑΜΕΝΗ ΔΙΕΥΘΥΝΣΗΣ ΤΕΧΝΙΚΩΝ ΥΠΗΡΕΣΙΩΝ ΔΗΜΟΥ ΛΕΣΒΟΥ		Η ΠΡΟΣΤΑΤΑΜΕΝΗ ΔΙΕΥΘΥΝΣΗΣ ΤΕΧΝΙΚΩΝ ΥΠΗΡΕΣΙΩΝ ΔΗΜΟΥ ΛΕΣΒΟΥ	
ΜΑΡΙΑΝΘΗ ΣΤΥΛΙΑΝΙΔΟΥ ΑΡΧΙΤΕΚΤΟΝΟΣ & ΤΟΠΟΓΡΑΦΟΣ ΜΗΧΑΝΙΚΟΣ		ΜΑΡΙΑΝΘΗ ΣΤΥΛΙΑΝΙΔΟΥ ΑΡΧΙΤΕΚΤΟΝΟΣ & ΤΟΠΟΓΡΑΦΟΣ ΜΗΧΑΝΙΚΟΣ	