


ΟΔΟΣ ΑΓΙΟΠΕΙΤΟΥ ΠΑΝΣΕΛΗΝΟΥ

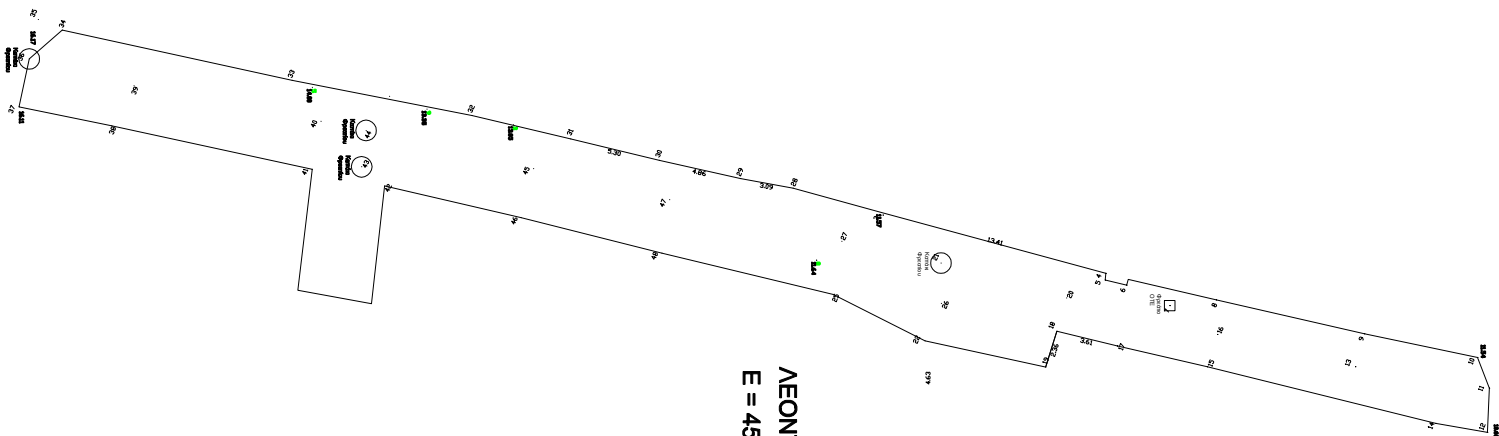

ΛΕΟΝΤΟΣ ΣΟΦΟΥ
Ε = 457.00m² προς πλακόστρωση

ΟΔΟΣ ΚΑΡΑΒΑΤΣΕΛΗ

ΕΛΛΗΝΙΚΗ ΔΗΜΟΚΡΑΤΙΑ
ΤΕΧΝΙΚΗ ΠΤΗΡΕΙΑ ΔΗΜΟΤ ΑΕΙΒΟΥ
ΔΗΜΟΤΙΚΗ ΕΝΟΤΗΤΑ ΜΤΤΙΑΗΝΗΣ

ΕΡΓΟ
ΠΛΑΚΟΣΤΡΩΣΕΙΣ ΤΣΙΜΕΝΤΟΣΤΡΩΣΕΙΣ
ΤΗΣ ΠΟΔΗΣ ΜΤΤΙΑΗΝΗΣ

ΗΜΕΡΟΜΗΝΙΑ
ΙΟΥΝΙΟΣ
2018

ΜΕΛΕΤΗ
ΜΕΛΕΤΗ ΕΦΑΡΜΟΓΗΣ

ΣΧΕΔΙΟ
Α – 3

ΘΕΣΗ
ΟΔΟΣ ΛΕΟΝΤΟΣ ΣΟΤΦΟΥ

ΚΛΙΜΑΚΑ
1:100

ΘΕΜΑ : ΟΡΙΖΟΝΤΙΟΓΡΑΦΙΑ

ΜΕΛΕΤΗΤΗΣ : ΠΑΝΑΡΑΣ ΔΗΜΗΤΡΗΣ

ΜΕΛΕΤΗΤΗΣ

ΠΑΝΑΡΑΣ ΔΗΜΗΤΡΗΣ

ΕΛΕΓΧΘΗΚΕ

ΘΕΩΡΗΘΗΚΕ
Η ΠΡΟΙΣΤΑΜΕΝΗ Δ.Τ.Υ.Δ.Λ

ΠΑΤΛΑΧΡΙΣΤΟΦΟΡΟΥ ΑΝΔΡΕΑΣ

ΜΑΡΙΛΙΑΝΘΗ ΣΤΥΛΙΑΝΙΔΟΥ