


ΠΡΟΣ ΟΔΟΥΣ ΒΟΣΤΑΝΗ - ΠΑΡΑΣΚΕΥΑΙΔΗ

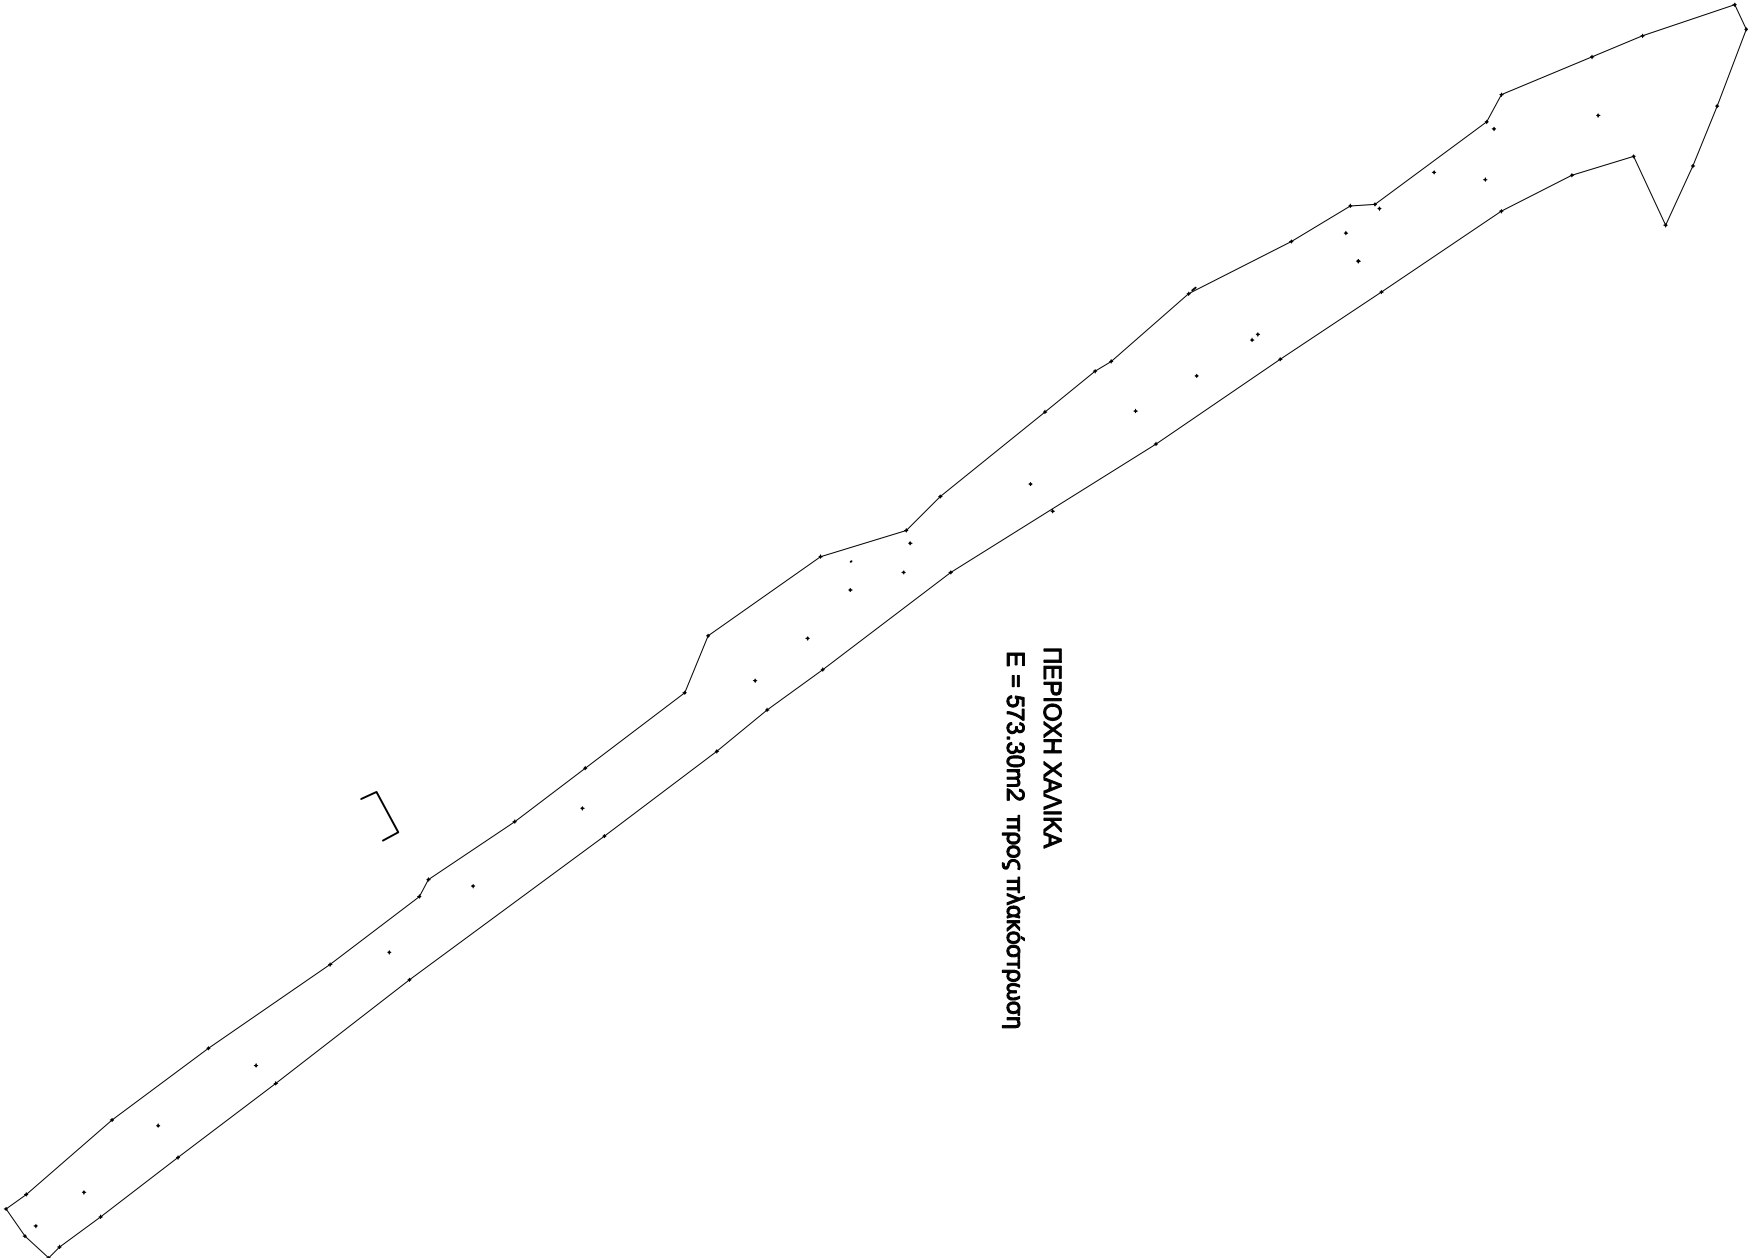

ΕΛΛΗΝΙΚΗ ΔΗΜΟΚΡΑΤΙΑ  
ΤΕΧΝΙΚΗ ΥΠΗΡΕΣΙΑ ΔΗΜΟΥ ΑΕΣΒΟΥ  
ΔΗΜΟΤΙΚΗ ΕΝΟΤΗΤΑ ΜΥΤΙΛΗΝΗΣ

ΕΡΓΟ  
ΠΛΑΚΟΣΤΡΩΣΕΙΣ ΤΣΙΜΕΝΟΣΤΡΩΣΕΙΣ ΟΔΩΝ  
ΠΟΛΗΣ ΜΥΤΙΛΗΝΗΣ

ΗΜΕΡΟΜΗΝΙΑ  
ΙΟΥΝΙΟΣ  
2018

ΜΕΛΕΤΗ

ΣΧΕΔΙΟ

ΜΕΛΕΤΗ ΕΦΑΡΜΟΓΗΣ

A – 4

ΘΕΣΗ

ΚΑΙΜΑΚΑ

ΠΕΡΙΟΧΗ ΧΑΛΙΚΑ

1 : 100

ΘΕΜΑ

ΟΡΙΖΟΝΤΙΟΓΡΑΦΙΑ ΠΛΑΚΟΣΤΡΩΣΕΩΝ

ΜΕΛΕΤΗΤΗΣ : ΠΑΝΑΡΑΣ ΔΗΜΗΤΡΗΣ

ΜΕΛΕΤΗΤΗΣ

ΠΑΝΑΡΑΣ ΔΗΜΗΤΡΗΣ

ΕΛΕΓΧΘΗΚΕ

ΘΕΩΡΗΘΗΚΕ  
Η ΠΡΟΙΣΤΑΜΕΝΗ ΔΙΤΤΔΑ

ΑΝΔΡΕΑΣ ΠΑΠΑΧΡΙΣΤΟΦΟΡΟΥ

ΜΑΡΙΛΑΝΘΗ ΣΤΥΛΙΑΝΙΔΟΥ