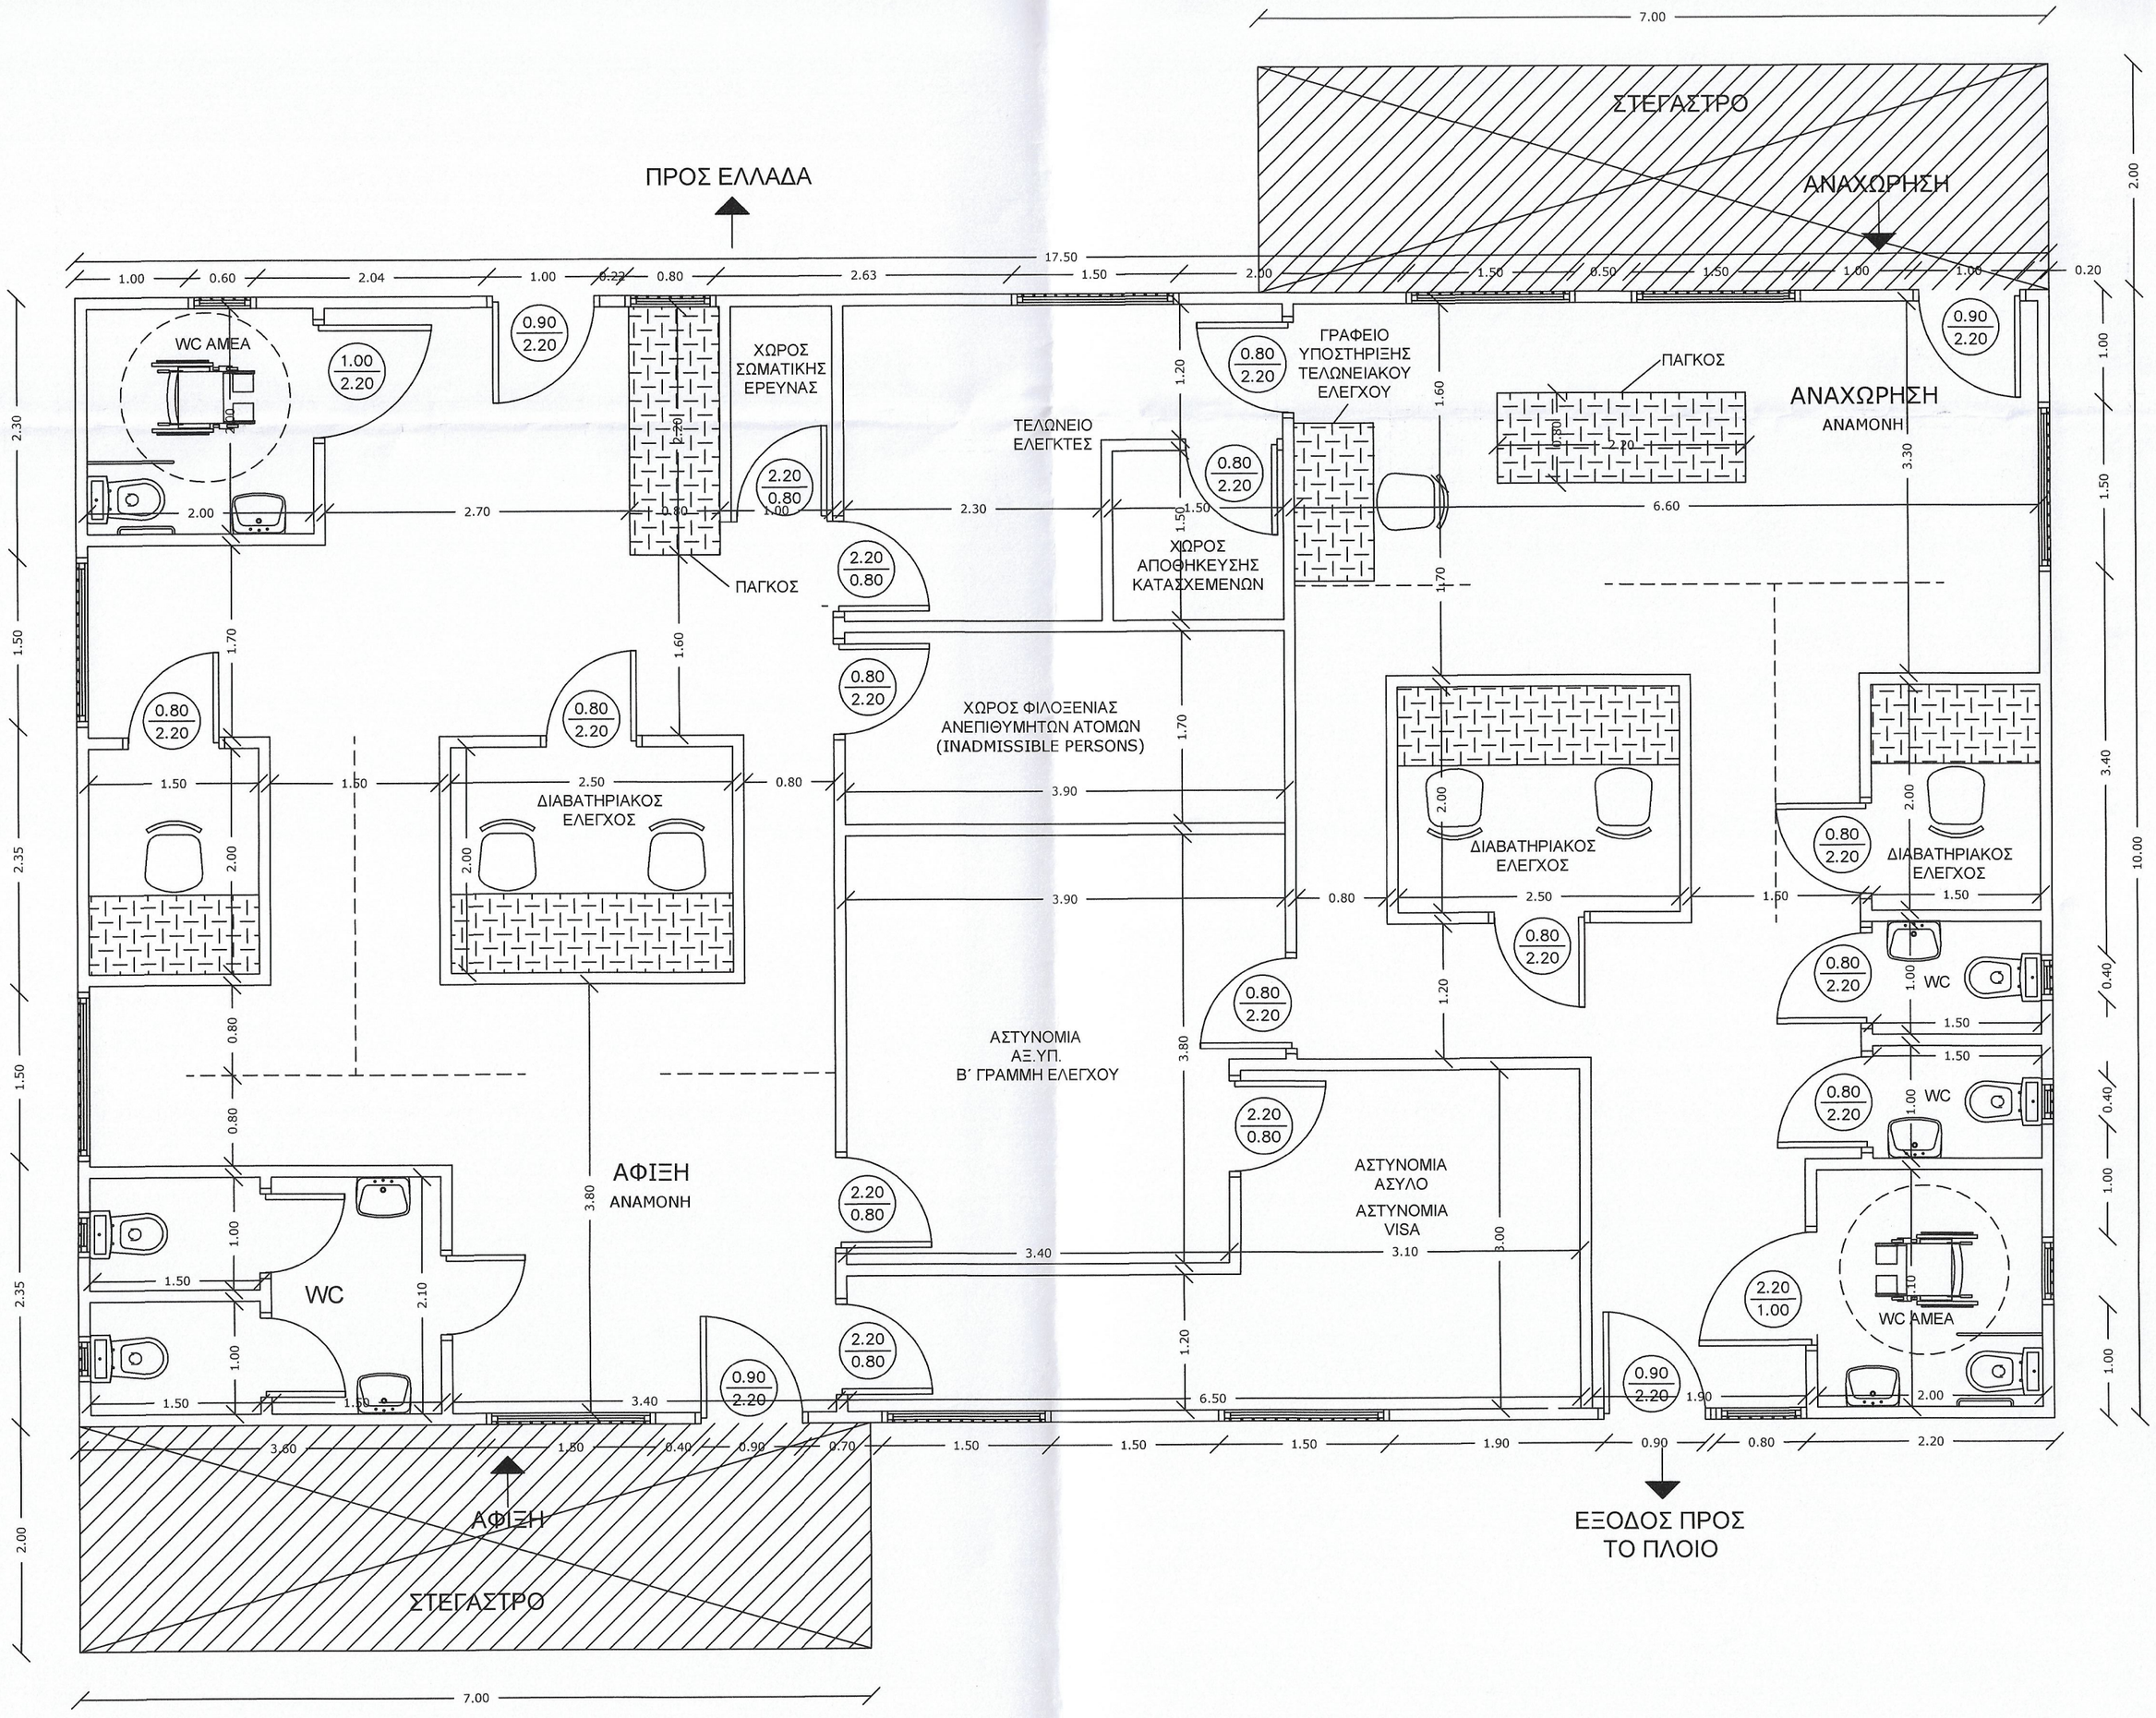


ΣΥΝΟΛΙΚΟ ΕΜΒΑΔΟ: 175 τ.μ.

ΕΛΛΗΝΙΚΗ ΔΗΜΟΚΡΑΤΙΑ
ΔΙΑΔΗΜΟΤΙΚΟ ΛΙΜΕΝΙΚΟ ΤΑΜΕΙΟ ΛΕΣΒΟΥ

| | |
|---|---|
| ΜΕΛΕΤΗ | ΑΝΕΓΕΡΣΗ ΚΤΙΡΙΟΥ ΣΥΝΟΡΙΑΚΟΥ ΣΗΜΕΙΟΥ ΕΙΣΟΔΟΥ/ ΕΞΟΔΟΥ |
| ΘΕΣΗ | Χ.Ζ.Λ. ΠΛΩΜΑΡΙΟΥ |
| ΘΕΜΑ ΣΧΕΔΙΟΥ | ΑΡ. ΣΧΕΔΙΟΥ |
| ΚΑΤΟΨΗ ΙΣΟΓΕΙΟΥ ΠΡΟΤΑΣΗ 3 | A 1 |
| ΚΛΙΜΑΚΑ 1/50 | |
| ΜΑΙΟΣ 2020 | |
| ΕΚΔΟΣΗ: 1.0 | |

| | | |
|---|---|---|
| Μυτιλήνη, 12-5- -2020 | Μυτιλήνη, - -2020 | Μυτιλήνη, - -2020 |
| Ο Συντάξας | Ο Προϊστάμενος | ΕΛΕΓΧΘΗΚΕ - ΘΕΩΡΗΘΗΚΕ |
| ΒΑΘΡΑΚΟΥΛΗΣ ΧΡΗΣΤΟΣ | | Η Διευθύντρια |
| ΠΟΛΙΤΙΚΟΣ ΜΗΧΑΝΙΚΟΣ ΔΗΜΟΥ ΛΕΣΒΟΥ | | |
| Σφραγίδα - Υπογραφή | Σφραγίδα - Υπογραφή | Σφραγίδα - Υπογραφή |