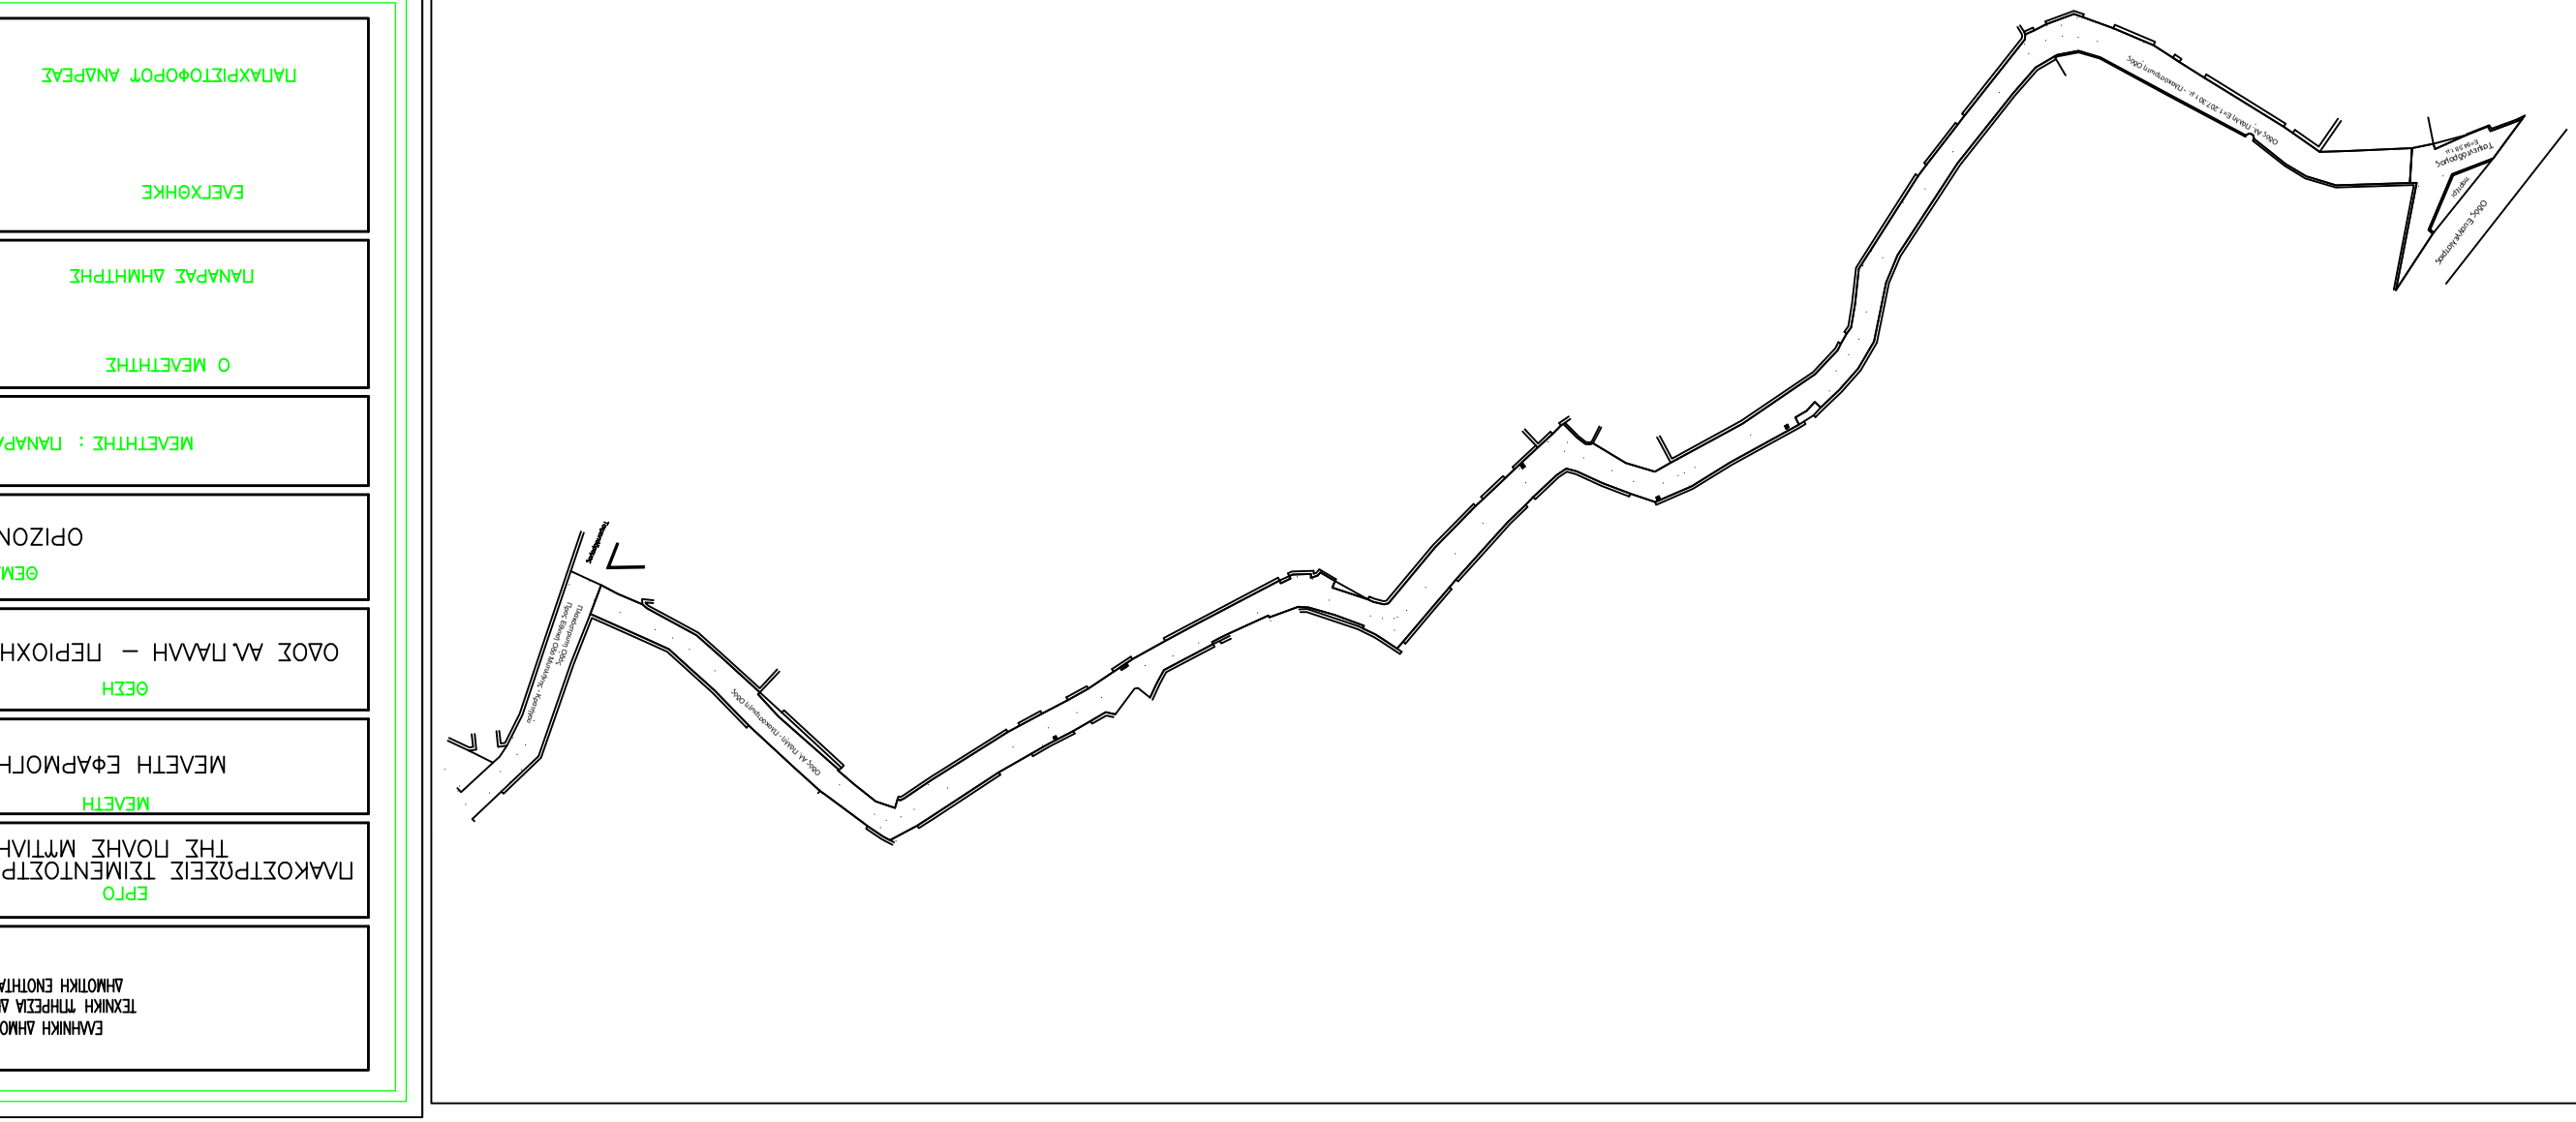

ΕΜΠΝΙΚΗ ΔΗΜΟΚΡΑΤΙΑ
ΤΕΧΝΙΚΗ ΥΠΗΡΕΣΙΑ ΔΗΜΟΥ ΛΕΣΒΟΥ
ΔΗΜΟΤΙΚΗ ΕΝΟΤΗΤΑ ΜΥΤΙΛΗΝΗΣ

ΕΡΓΟ	ΟΔΟΝ
ΠΛΑΚΟΣΤΡΩΣΕΙΣ ΤΣΙΜΕΝΤΟΣΤΡΩΣΕΙΣ ΤΗΣ ΠΟΛΗΣ ΜΥΤΙΛΗΝΗΣ	ΙΟΥΝΙΟΣ 2018
ΜΕΛΕΤΗ	ΣΧΕΔΙΟ
ΜΕΛΕΤΗ ΕΦΑΡΜΟΓΗΣ	Α – 1
ΘΕΣΗ	ΚΛΙΜΑΚΑ
ΟΔΟΣ ΑΔ. ΠΑΛΛΗ – ΠΕΡΙΟΧΗ ΑΚΑΔΕΙΑΙΟΥ	1:100

ΘΕΜΑ

ΟΡΙΖΟΝΤΙΟΓΡΑΦΙΑ

ΜΕΛΕΤΗΤΗΣ : ΠΑΝΑΡΑΣ ΔΗΜΗΤΡΗΣ

Ο ΜΕΛΕΤΗΤΗΣ

ΠΑΝΑΡΑΣ ΔΗΜΗΤΡΗΣ

ΘΕΩΡΗΘΗΚΕ Η ΠΡΟΪΣΤΑΜΕΝΗ	ΕΛΕΓΧΘΗΚΕ
ΜΑΡΙΑΝΘΗ ΣΤΥΛΙΑΝΙΔΟΥ	ΠΑΝΑΓΑΡΙΣΤΟΦΟΡΟΥ ΑΝΔΡΕΑΣ