
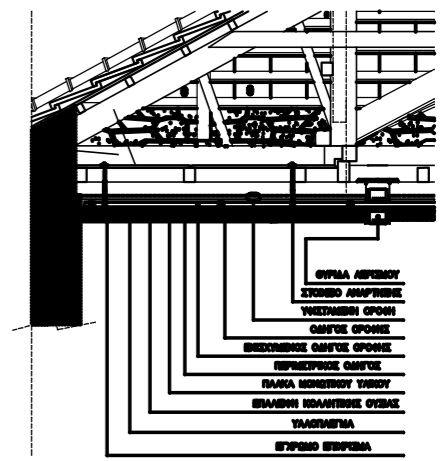


ΥΠΟΣΗΜΑ ΕΡΓΑΣΙΩΝ ΠΑΡΑΓΡΩΓΩΝ

- ΑΝΤΙΚΑΤΑΣΤΑΣΗ ΥΑΛΟΤΑΞΙΩΝ
- ΑΝΤΙΚΑΤΑΣΤΑΣΗ ΑΡΧΙΤΕΚΤΟΝΙΚΗΣ ΜΟΡΦΗΣ
- ΕΠΙΣΚΕΥΗ ΚΟΥΦΩΜΑΤΟΣ

ΕΜΒΛΑΔΟΝ ΥΠΟΓΕΙΟΥ = 1.778,25 τμ.

<p>ΕΛΛΗΝΙΚΗ ΔΗΜΟΚΡΑΤΙΑ ΔΗΜΟΣ ΛΕΣΒΟΥ ΔΙΕΥΘΥΝΣΗ ΤΕΧΝΙΚΩΝ ΥΠΗΡΕΣΙΩΝ</p>	
ΕΡΓΟ	ΕΝΕΡΓΕΙΑΚΗ ΑΝΑΒΑΘΜΙΣΗ ΠΡΟΤΥΠΟΥ ΠΕΙΡΑΜΑΤΙΚΟΥ ΛΥΚΕΙΟΥ ΜΥΤΙΛΗΝΗΣ -2ου ΛΥΚΕΙΟΥ ΜΥΤΙΛΗΝΗΣ
ΣΤΑΔΙΟ	ΑΠΟΤΥΠΩΣΗ
ΘΕΣΗ	ΟΔΟΣ ΕΡΜΟΥ 1 ΕΝΑΝΤΙ ΔΗΜΟΤΙΚΟΥ ΚΗΠΟΥ ΠΟΛΕΩΣ ΜΥΤΙΛΗΝΗΣ
ΜΕΛΕΤΗΤΕΣ	ΣΥΝΤΑΞΗ ΑΡΧΙΤΕΚΤΟΝΙΚΗΣ ΜΕΛΕΤΗΣ: ΚΑΝΔΥΛΗΣ ΕΥΣΤΡΑΤΙΟΣ ΑΡΧΙΤΕΚΤΟΝ ΜΗΧΑΝΙΚΟΣ
ΘΕΜΑ ΣΧΕΔΙΟΥ	ΑΡ. ΣΧΕΔΙΟΥ
ΑΠΟΤΥΠΩΣΗ ΥΠΟΓΕΙΟΥ	A 1
Σφραγίδα	Υπογραφή
	ΚΑΙΜΑΚΑ 1:100
	ΟΚΤΩΒΡΙΟΣ 2018
Θεώρηση	Υπογραφή
	<p>ΜΥΤΙΛΗΝΗ ΟΚΤΩΒΡΙΟΣ 2018 ΕΘΕΩΡΗΘΗ Η Δ/ΝΤΡΙΑ Τ.Υ.Δ.Λ. ΜΑΡΙΑΝΘΗ ΣΤΥΛΙΑΝΙΔΟΥ</p>

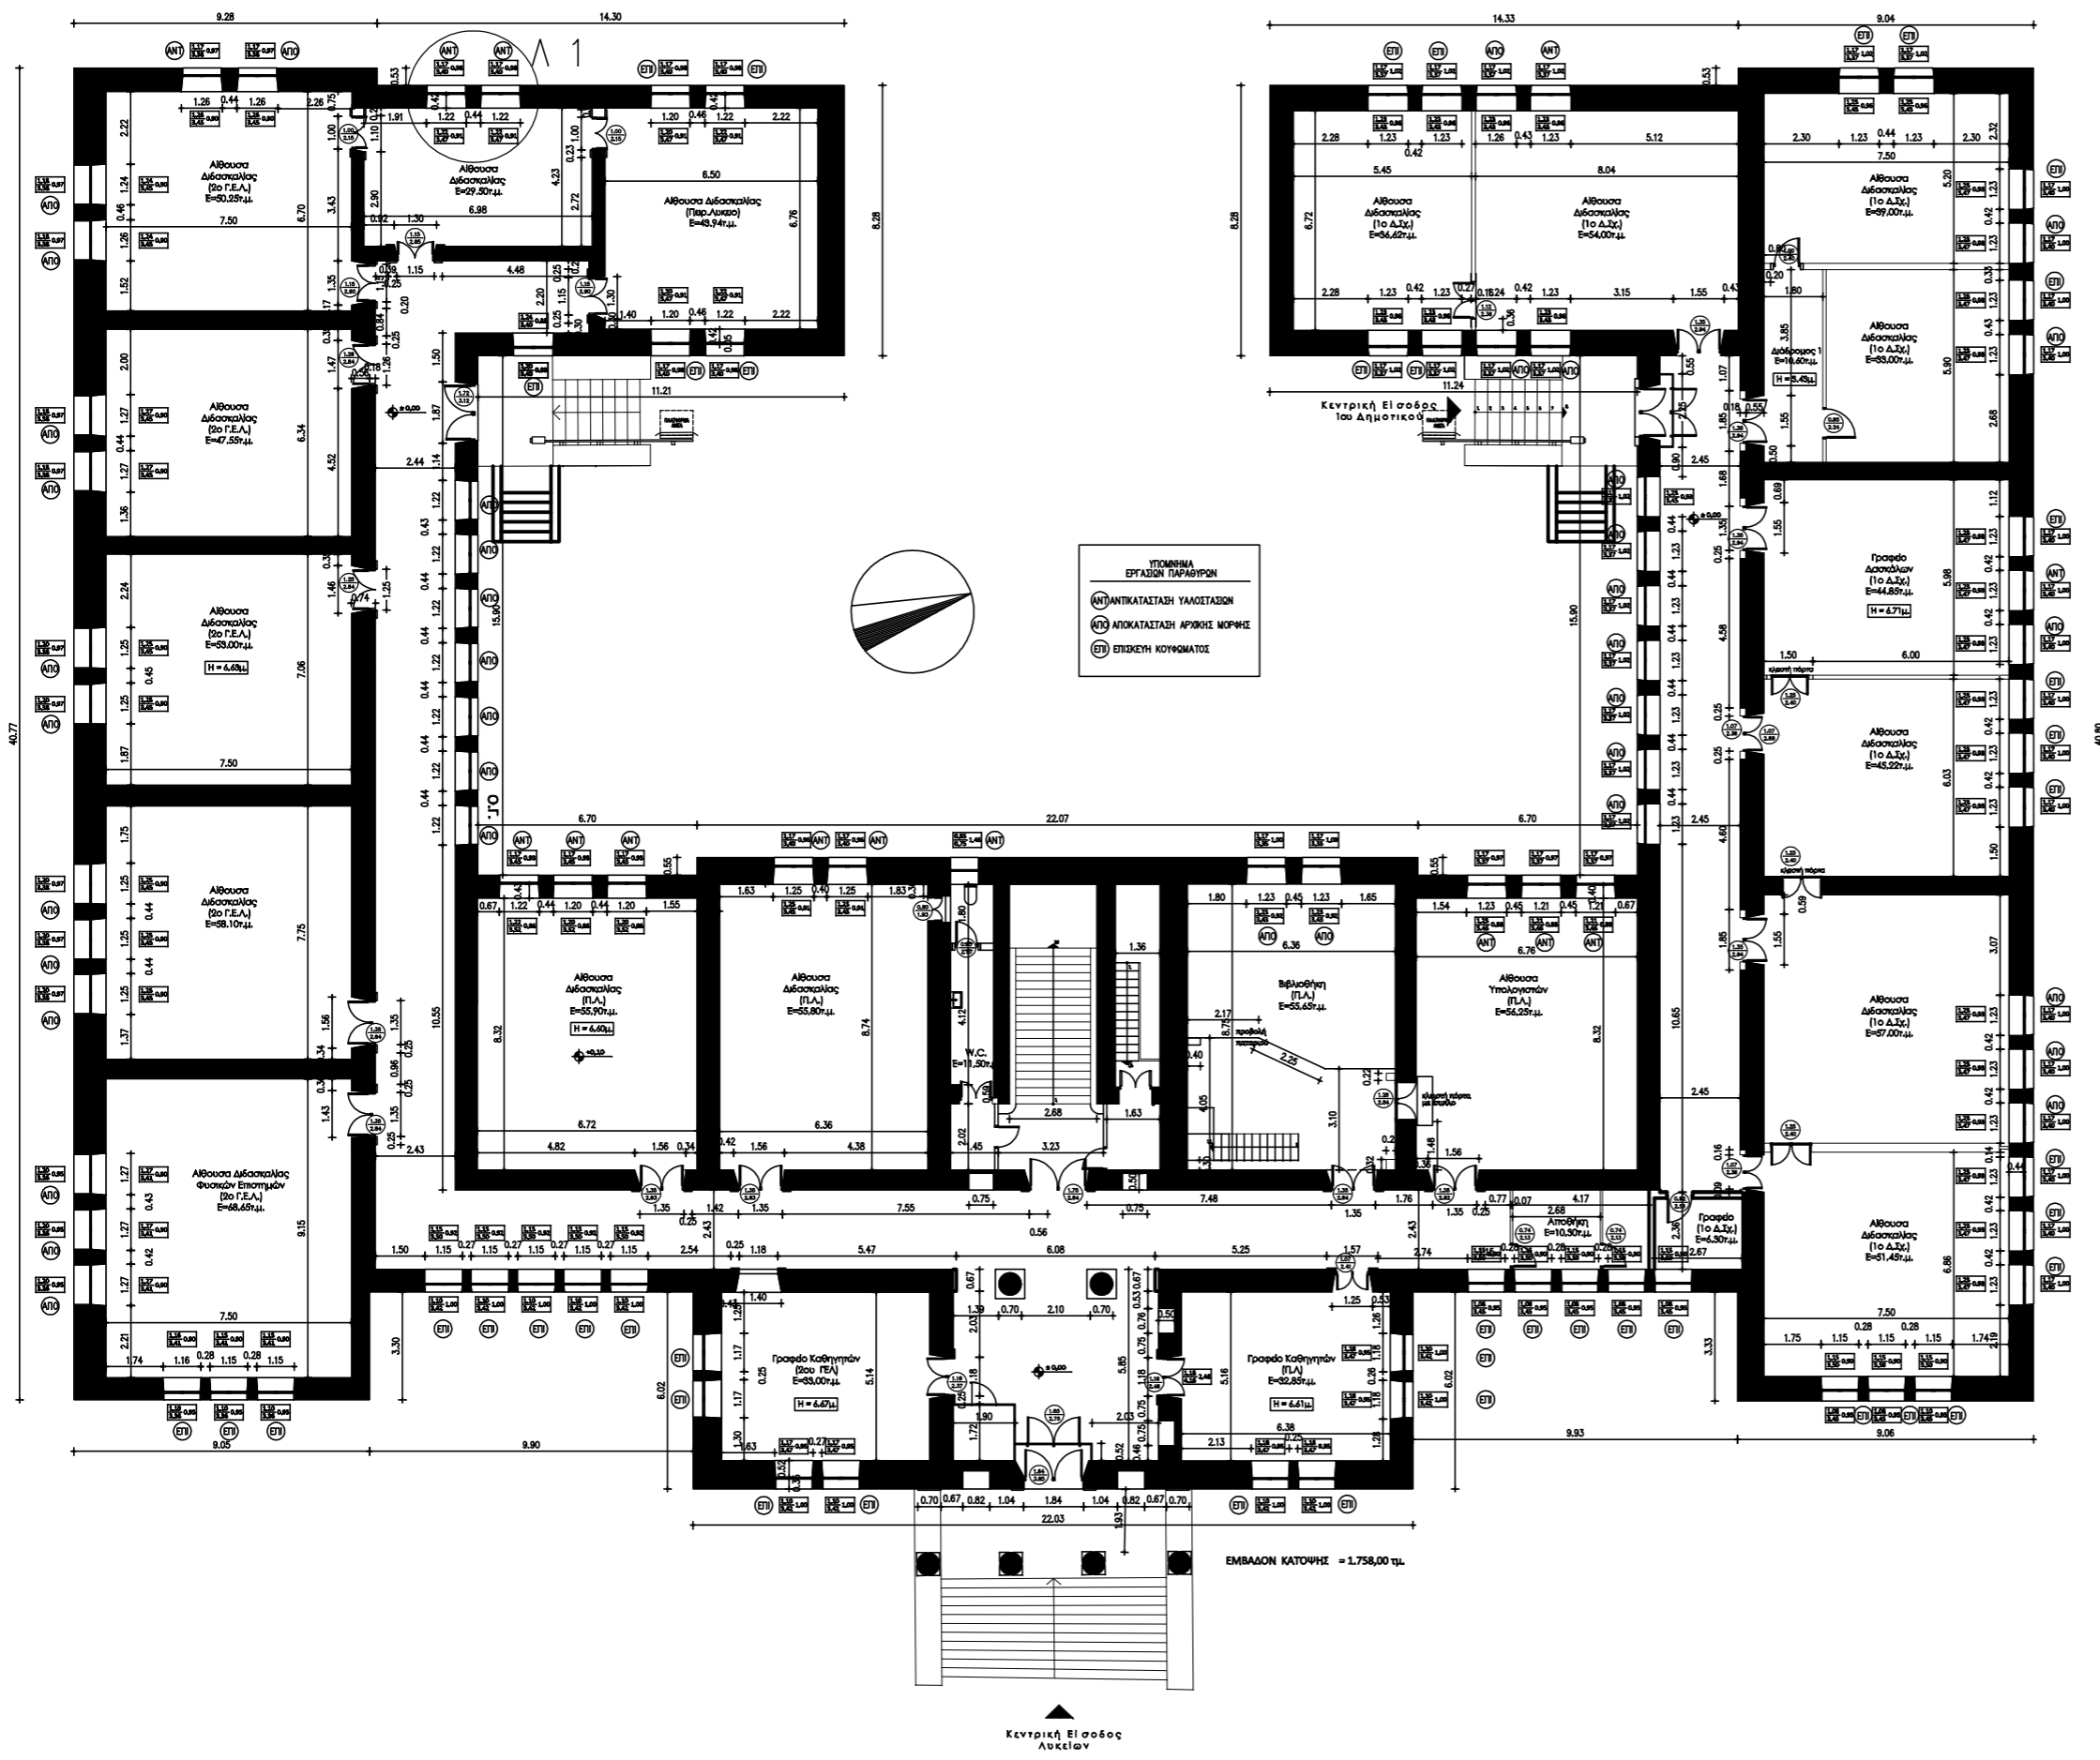

ΛΕΙΠΟΜΕΡΙΑ ΜΟΝΩΣΗΣ ΟΡΟΦΗΣ ΜΕ ΑΕΡΙΣΜΟ



ΕΛΛΗΝΙΚΗ ΔΗΜΟΚΡΑΤΙΑ
ΔΗΜΟΣ ΛΕΣΒΟΥ
ΔΙΕΥΘΥΝΣΗ ΤΕΧΝΙΚΩΝ ΥΠΗΡΕΣΙΩΝ

ΕΡΓΟ	ΕΝΕΡΓΕΙΑΚΗ ΑΝΑΒΑΘΜΙΣΗ ΠΡΟΤΥΠΟΥ ΠΕΙΡΑΜΑΤΙΚΟΥ ΛΥΚΕΙΟΥ ΜΥΤΙΛΗΝΗΣ -2ου ΛΥΚΕΙΟΥ ΜΥΤΙΛΗΝΗΣ
ΣΤΑΔΙΟ	ΑΠΟΤΥΠΩΣΗ
ΘΕΣΗ	ΟΔΟΣ ΕΡΜΟΥ 1 ΕΝΑΝΤΙ ΔΗΜΟΤΙΚΟΥ ΚΗΠΟΥ ΠΟΛΕΩΣ ΜΥΤΙΛΗΝΗΣ
ΜΕΛΗΤΗΤΕΣ	ΣΥΝΤΑΣΗ ΑΡΧΙΤΕΚΤΟΝΙΚΗΣ ΜΕΛΕΤΗΣ: ΚΑΝΔΥΛΗΣ ΕΥΣΤΡΑΤΙΟΣ ΑΡΧΙΤΕΚΤΟΝ ΜΗΧΑΝΙΚΟΣ

ΘΕΜΑ ΣΧΕΔΙΟΥ ΑΠΟΤΥΠΩΣΗ ΙΣΟΓΕΙΟΥ	ΑΡ. ΣΧΕΔΙΟΥ A 2
Σφραγίδα	Υπογραφή ΚΛΙΜΑΚΑ 1:100
Θεώρηση	Υπογραφή ΟΚΤΩΒΡΙΟΣ 2018
ΜΥΤΙΛΗΝΗ ΟΚΤΩΒΡΙΟΣ 2018 ΕΞΕΔΡΗΘΗ Η Δ/ΝΤΡΙΑ Τ.Υ.Δ.Δ. ΜΑΡΙΑΝΘΗ ΣΤΥΛΙΑΝΙΔΟΥ	


ΕΜΒΛΑΔΟΝ ΚΑΤΟΦΗΣ = 1.758,00 ΤΠ.

Κεντρική Είσοδος
Λυκείου

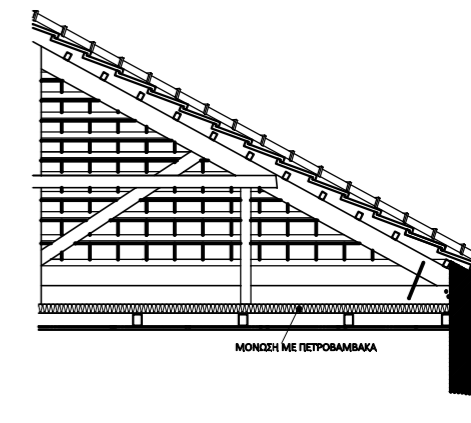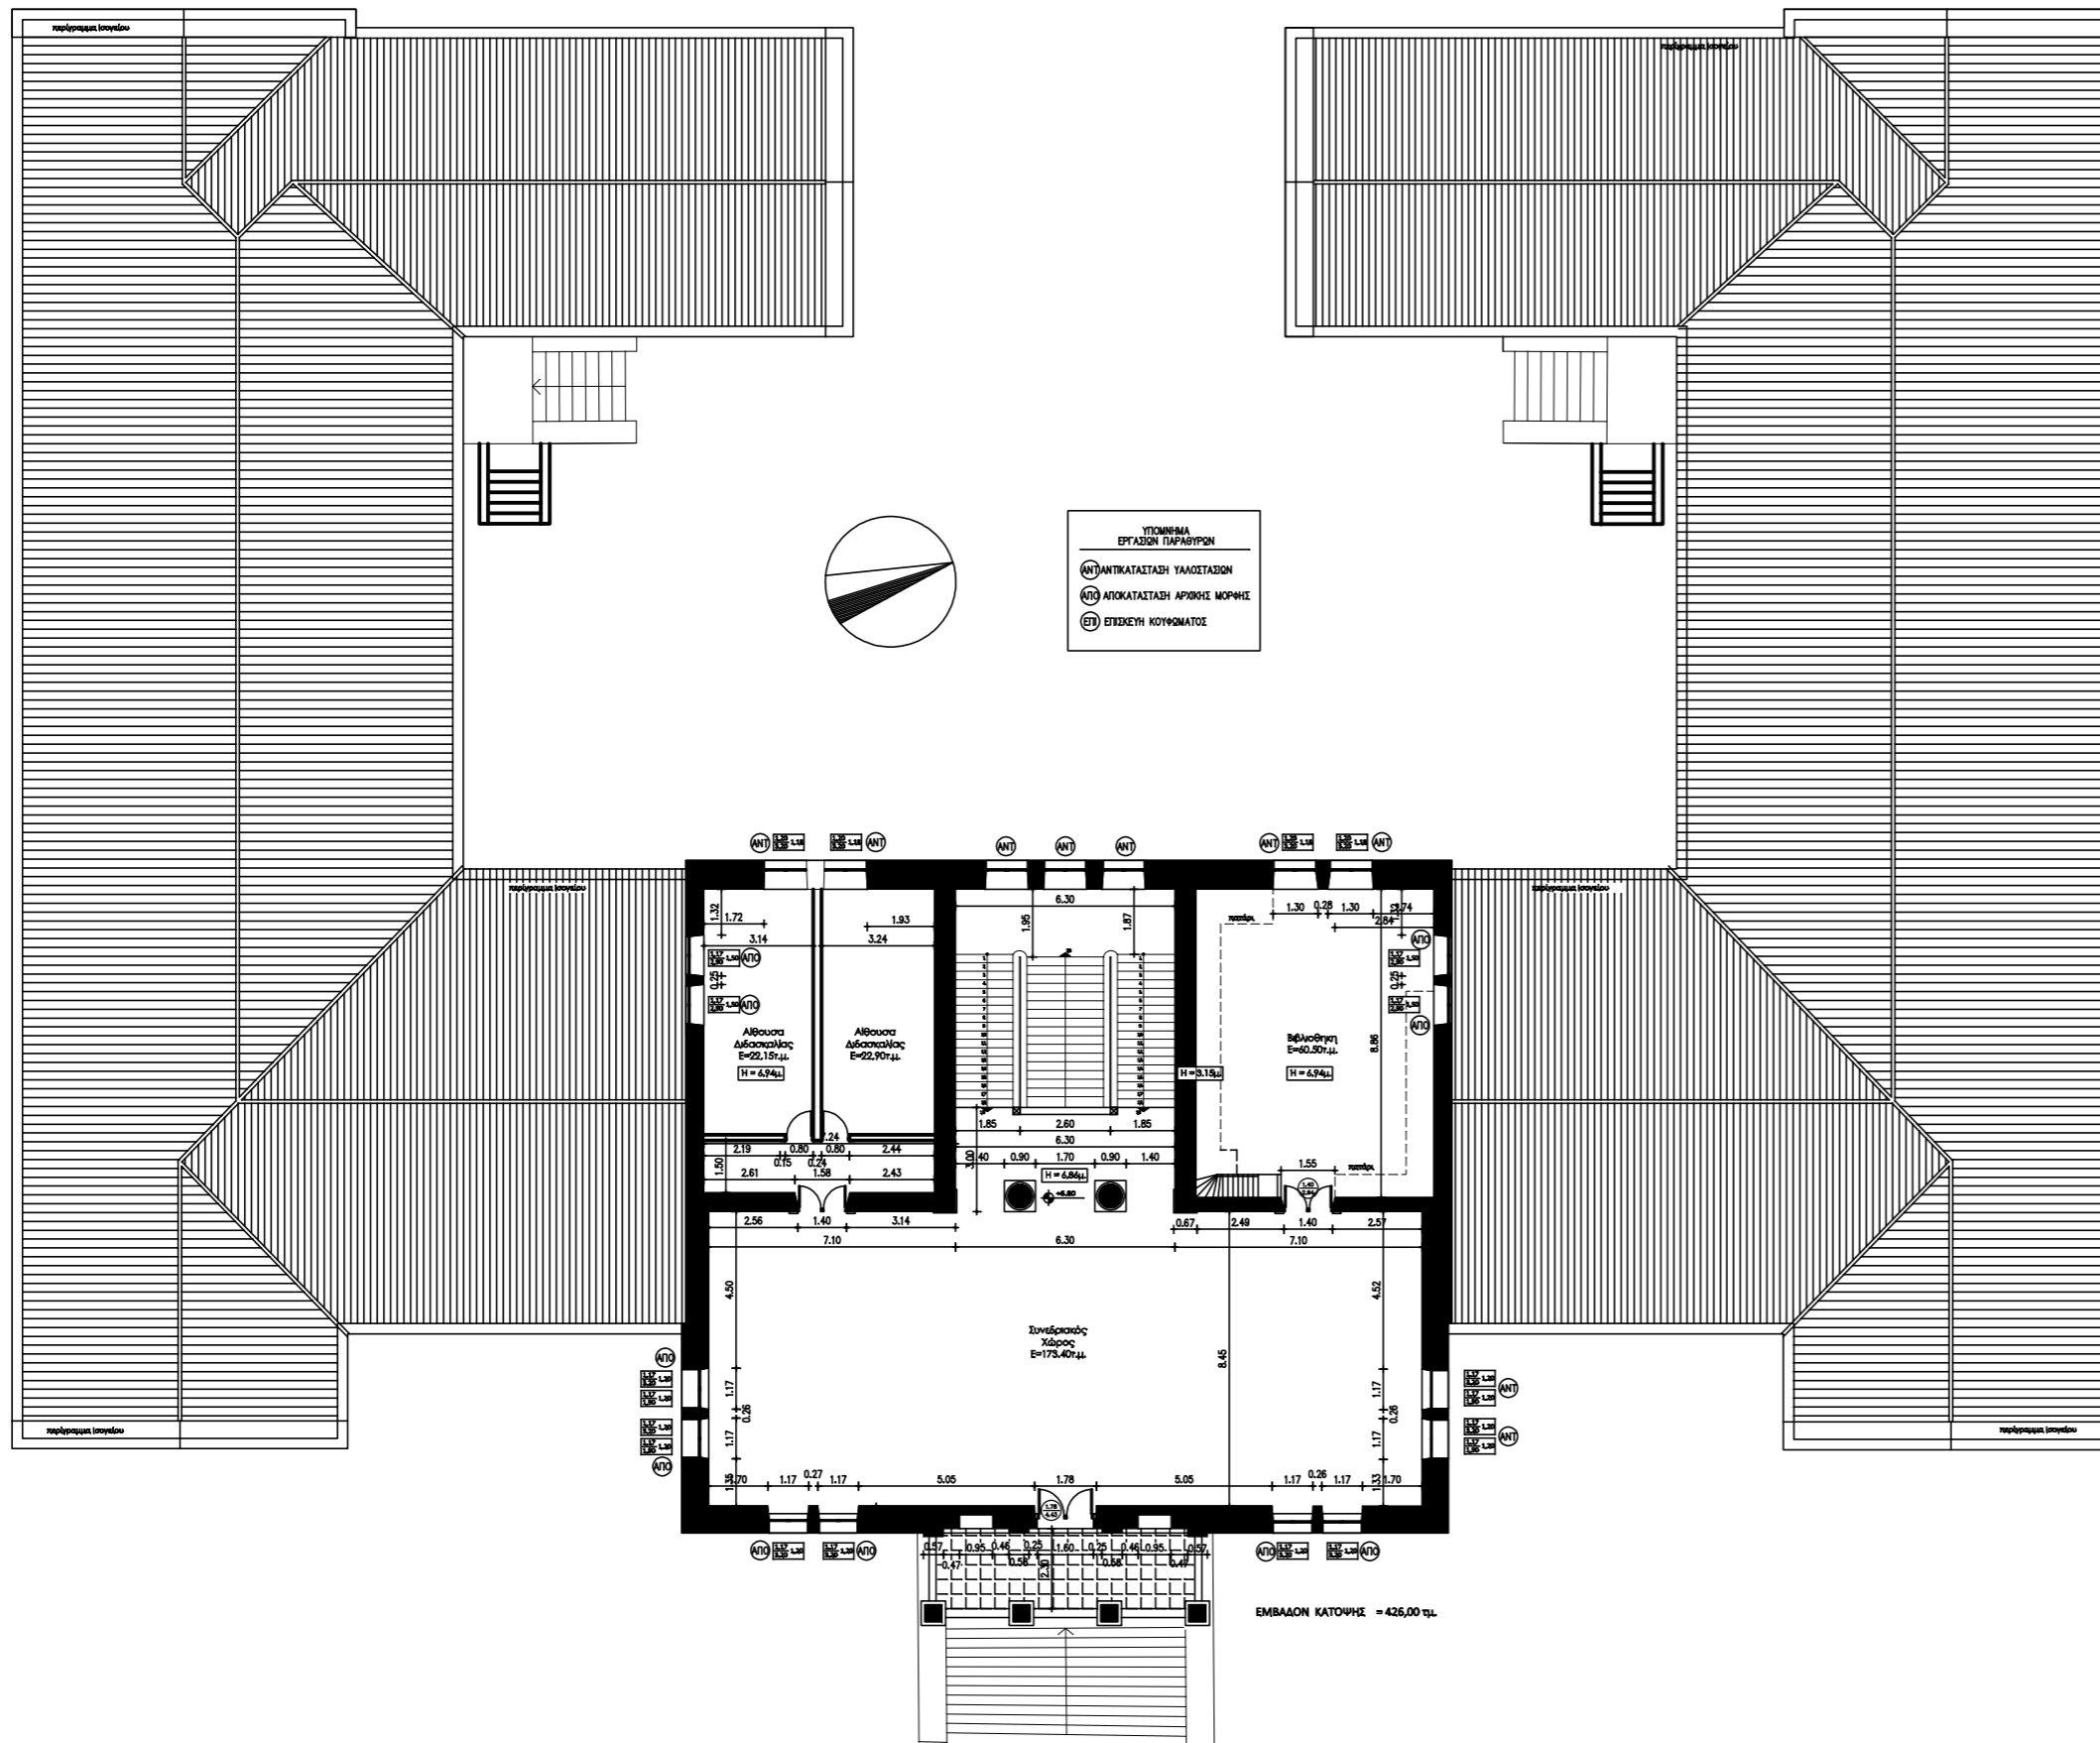


ΛΕΠΤΟΜΕΡΕΙΑ : ΘΕΡΜΟΜΟΝΩΣΗ ΕΝΤΟΣ ΣΤΕΓΗΣ

ΕΛΛΗΝΙΚΗ ΔΗΜΟΚΡΑΤΙΑ ΔΗΜΟΣ ΛΕΣΒΟΥ ΔΙΕΥΘΥΝΣΗ ΤΕΧΝΙΚΩΝ ΥΠΗΡΕΣΙΩΝ	
ΕΡΓΟ	ΕΝΕΡΓΕΙΑΚΗ ΑΝΑΒΑΘΜΙΣΗ ΠΡΟΤΥΠΟΥ ΠΕΙΡΑΜΑΤΙΚΟΥ ΛΥΚΕΙΟΥ ΜΥΤΙΛΗΝΗΣ -2ου ΛΥΚΕΙΟΥ ΜΥΤΙΛΗΝΗΣ
ΣΤΑΔΙΟ	ΑΠΟΤΥΠΩΣΗ
ΘΕΣΗ	ΟΔΟΣ ΕΡΜΟΥ 1 ΕΝΑΝΤΙ ΔΗΜΟΤΙΚΟΥ ΚΗΠΟΥ ΠΟΛΕΩΣ ΜΥΤΙΛΗΝΗΣ
ΜΕΛΕΤΗΤΕΣ	ΣΥΝΤΑΞΗ ΑΡΧΙΤΕΚΤΟΝΙΚΗΣ ΜΕΛΕΤΗΣ: ΚΑΝΔΥΛΗΣ ΕΥΣΤΡΑΤΙΟΣ ΑΡΧΙΤΕΚΤΟΝ ΜΗΧΑΝΙΚΟΣ
ΘΕΜΑ ΣΧΕΔΙΟΥ	ΑΡ. ΣΧΕΔΙΟΥ
ΑΠΟΤΥΠΩΣΗ ΟΡΟΦΟΥ	A 3
Σφραγίδα	Υπογραφή
	ΚΛΙΜΑΚΑ 1:100
	ΟΚΤΩΒΡΙΟΣ 2018
Θεώρηση	Υπογραφή
	ΜΥΤΙΛΗΝΗ ΟΚΤΩΒΡΙΟΣ 2018 ΕΒΕΩΡΗΘΗ Η Δ/ΝΤΡΙΑ Τ.Υ.Δ.Λ. ΜΑΡΙΑΝΘΗ ΣΤΥΛΙΑΝΙΔΟΥ

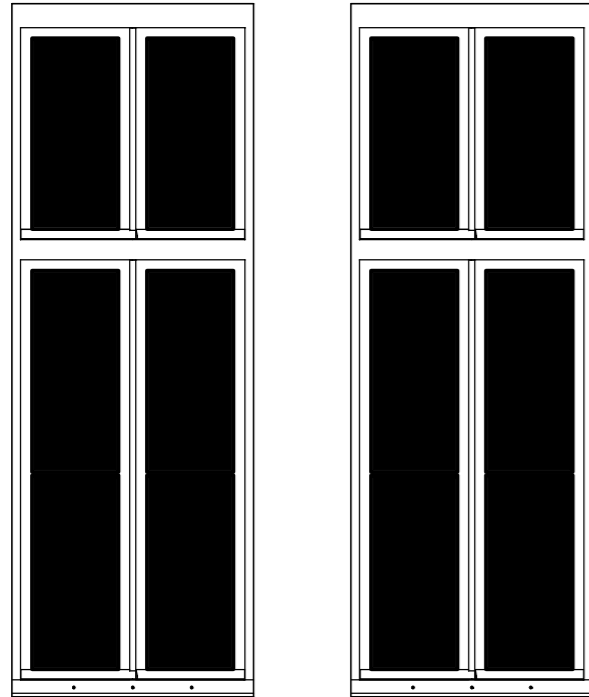


ΕΞΩΤΕΡΙΚΗ ΟΨΗ ΠΑΡΑΘΥΡΩΝ

ΚΛΙΜΑΚΑ 1:10

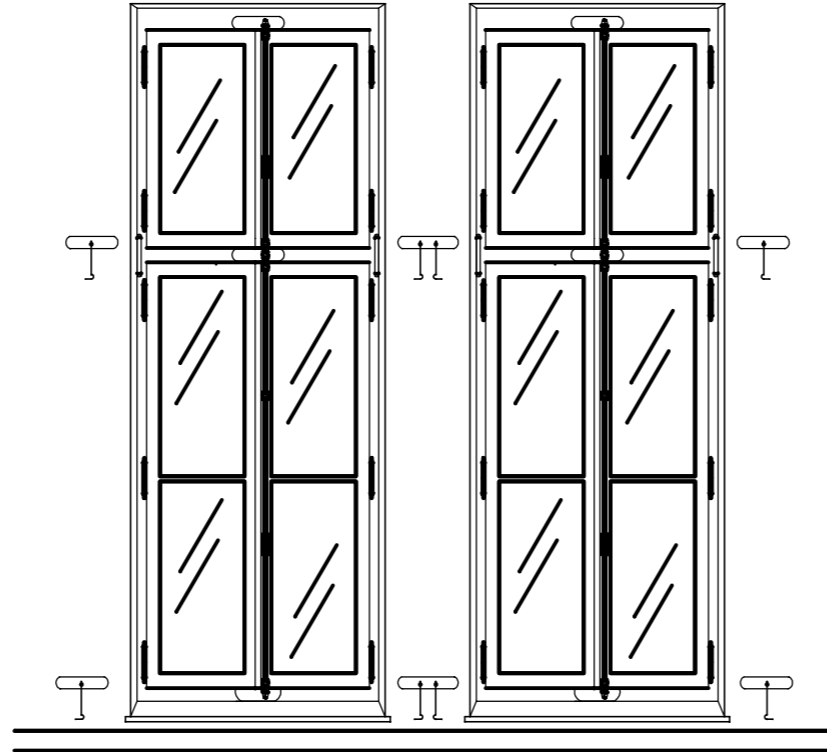


ΕΣΩΤΕΡΙΚΗ ΟΨΗ ΠΑΡΑΘΥΡΩΝ

ΚΛΙΜΑΚΑ 1:10

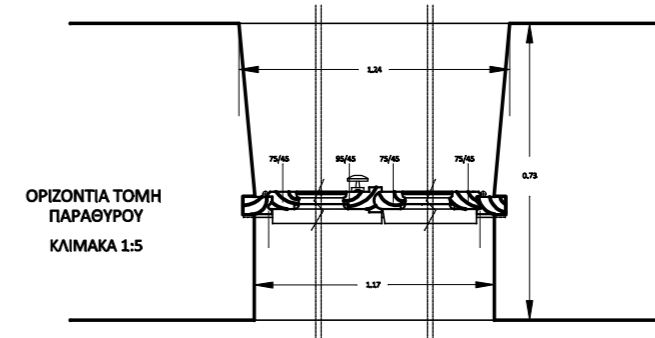


ΟΡΙΖΟΝΤΙΑ ΤΟΜΗ ΠΑΡΑΘΥΡΟΥ
ΚΛΙΜΑΚΑ 1:5

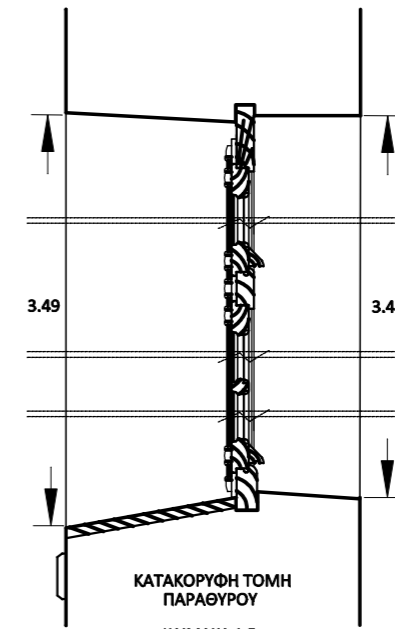


ΚΑΤΑΚΟΡΥΦΗ ΤΟΜΗ ΠΑΡΑΘΥΡΟΥ
ΚΛΙΜΑΚΑ 1:5

ΕΛΛΗΝΙΚΗ ΔΗΜΟΚΡΑΤΙΑ ΔΗΜΟΣ ΛΕΣΒΟΥ ΔΙΕΥΘΥΝΣΗ ΤΕΧΝΙΚΩΝ ΥΠΗΡΕΣΙΩΝ	
ΕΡΓΟ	ΕΠΕΡΓΕΙΑΚΗ ΑΝΑΒΑΘΜΙΣΗ ΠΡΟΤΥΠΟΥ ΠΕΡΙΜΑΡΜΑΤΙΚΟΥ ΛΥΚΕΙΟΥ ΜΥΤΙΛΗΝΗΣ -2ου ΛΥΚΕΙΟΥ ΜΥΤΙΛΗΝΗΣ
ΣΤΑΔΙΟ	ΑΠΟΤΥΠΩΣΗ
ΘΕΣΗ	ΟΔΟΣ ΕΡΜΟΥ 1 ΕΝΑΝΤΙ ΔΗΜΟΤΙΚΟΥ ΚΗΠΟΥ ΠΟΛΕΩΣ ΜΥΤΙΛΗΝΗΣ
ΜΕΛΕΤΗΤΕΣ	ΣΠΥΡΙΔΟΣ ΑΡΧΙΤΕΚΤΟΝΙΚΗΣ ΜΕΛΕΤΗΣ ΚΑΝΑΔΟΥΗΣ ΕΥΣΤΡΑΤΙΟΣ ΑΡΧΙΤΕΚΤΟΝΙΚΟ ΓΡΑΦΕΙΟ
ΘΕΜΑ ΣΧΕΔΙΟΥ	ΛΕΠΤΟΜΕΡΕΙΑ ΤΥΠΙΚΟΥ ΠΑΡΑΘΥΡΟΥ
ΑΡ. ΣΧΕΔΙΟΥ	Λ 1
ΣΧΗΜΑ	ΚΛΙΜΑΚΑΣ 1:10 / 1:5
ΗΜΕΡΑ	ΟΚΤΩΒΡΙΟΣ 2018
ΜΥΤΙΛΗΝΗ ΟΚΤΩΒΡΙΟΣ 2018 ΦΩΤΟΓΡΑΦΗ Η ΔΗΤΡΑ ΤΣΑΛΑ ΜΑΡΜΑΡΕΙ ΣΤΥΛΙΑΝΙΔΟΥ	

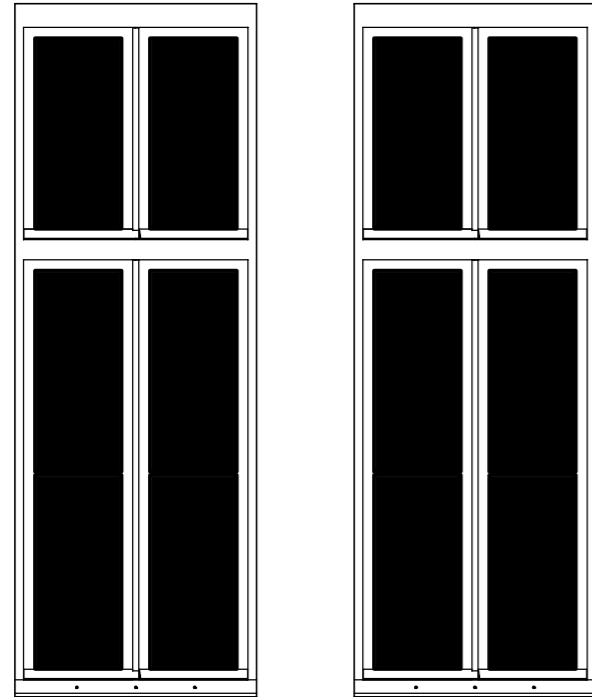


ΕΞΩΤΕΡΙΚΗ ΟΨΗ ΠΑΡΑΘΥΡΩΝ

ΚΛΙΜΑΚΑ 1:10

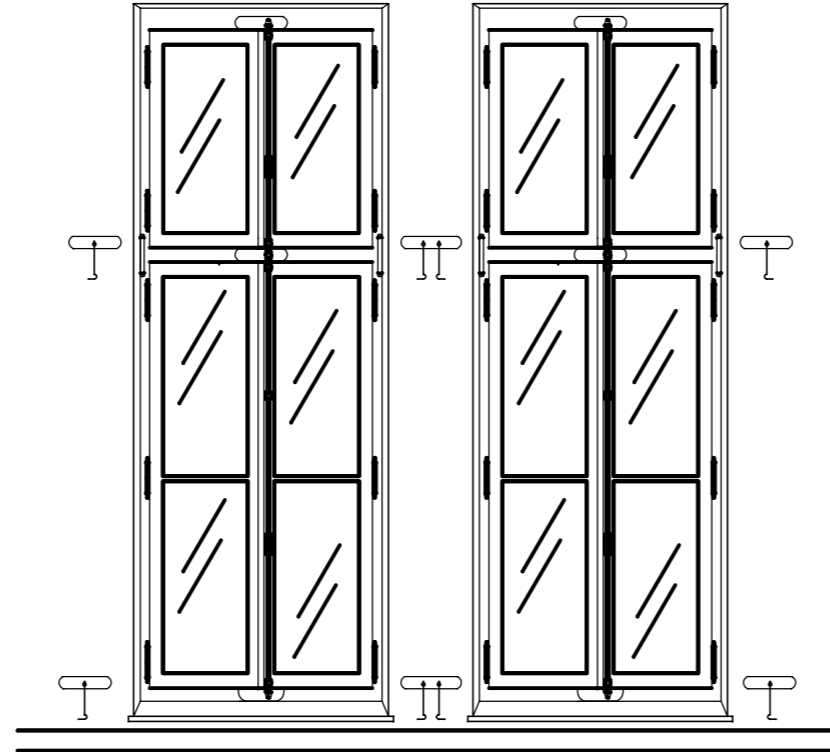


ΕΣΩΤΕΡΙΚΗ ΟΨΗ ΠΑΡΑΘΥΡΩΝ

ΚΛΙΜΑΚΑ 1:10

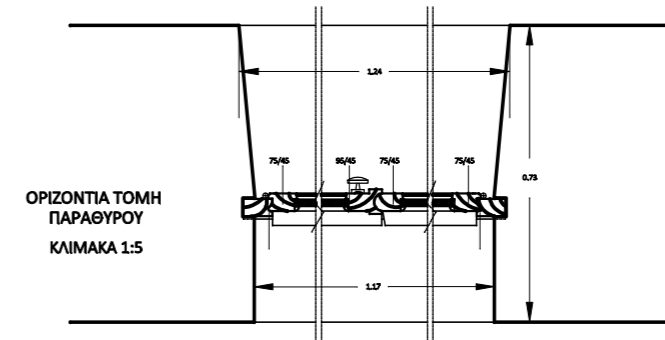

ΟΡΙΖΟΝΤΙΑ ΤΟΜΗ ΠΑΡΑΘΥΡΟΥ
ΚΛΙΜΑΚΑ 1:5

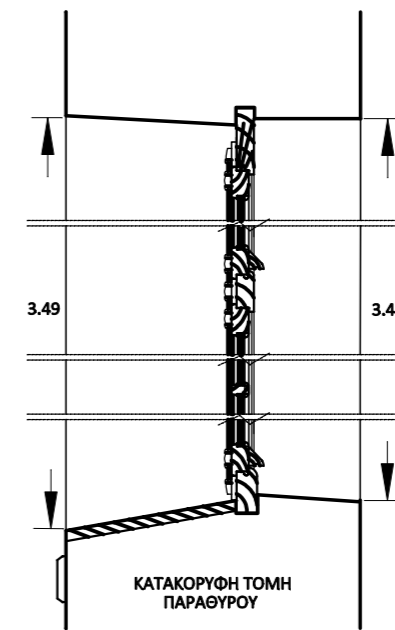

ΚΑΤΑΚΟΡΥΦΗ ΤΟΜΗ ΠΑΡΑΘΥΡΟΥ
ΚΛΙΜΑΚΑ 1:5

ΕΛΛΗΝΙΚΗ ΔΗΜΟΚΡΑΤΙΑ ΔΗΜΟΣ ΛΕΣΒΟΥ ΔΙΕΥΘΥΝΣΗ ΤΕΧΝΙΚΩΝ ΥΠΗΡΕΣΙΩΝ	
ΕΡΓΟ	ΕΠΕΡΓΕΙΑΚΗ ΑΝΑΒΑΘΜΙΣΗ ΠΡΟΤΥΠΟΥ ΠΕΡΙΜΑΡΜΑΚΤΙΚΟΥ ΛΥΚΕΙΟΥ ΜΥΤΙΛΗΝΗΣ -2ου ΛΥΚΕΙΟΥ ΜΥΤΙΛΗΝΗΣ
ΣΤΑΔΙΟ	ΠΡΟΤΑΣΗ
ΘΕΣΗ	ΟΔΟΣ ΕΡΜΟΥ 1 ΕΝΑΝΤΙ ΔΗΜΟΤΙΚΟΥ ΚΗΠΟΥ ΠΟΛΕΩΣ ΜΥΤΙΛΗΝΗΣ
ΜΕΛΕΤΗΤΗΣ	ΣΠΥΡΙΔΟΣ ΑΡΧΙΤΕΚΤΟΝΙΚΗΣ ΜΕΛΕΤΗΣ ΚΑΝΑΛΥΗΣ ΕΥΣΤΡΑΤΙΟΣ ΑΡΧΙΤΕΚΤΟΝΙΚΟΝ
ΘΕΜΑ ΣΧΕΔΙΟΥ	ΛΕΠΤΟΜΕΡΕΙΑ ΤΥΠΙΚΟΥ ΠΑΡΑΘΥΡΟΥ
ΑΡ. ΣΧΕΔΙΟΥ	Λ 1.1
ΜΗΚΟΣ	ΚΛΙΜΑΚΑΣ 1:10 / 1:5
ΗΜΕΡΑ	ΟΚΤΩΒΡΙΟΣ 2018
ΜΥΤΙΛΗΝΗ ΟΚΤΩΒΡΙΟΣ 2018 ΕΠΙΣΤΗΜΟΝΙΚΗ Η ΑΡΧΙΤΕΚΤΟΝΙΚΗ ΜΑΡΜΑΡΗ ΣΤΥΛΙΑΝΙΔΟΥ	




ΧΡΩΜΑΤΟΛΟΓΙΟ	ΥΠΟΜΗΝΗΜΑ ΥΛΙΚΩΝ
① ΞΥΛΙΝΟ ΒΙΒΕΚΤΟΝ Η' ΑΛΛΟ ΑΝΤΙΤΟΞΙΟ	① ΚΕΡΑΜΙΚΑ ΓΑΛΙΣΚΑ
② ΓΡΕΙΣ ΒΙΒΕΚΤΟΝ Η' ΑΛΛΟ ΑΝΤΙΤΟΞΙΟ	② ΤΟΠΟΠΟΛΙΑ ΕΠΙΣΤΡΩΜΕΝΗ ΔΕΥΤΟ-ΦΑΙΟ
③ ΞΥΛΙΝΟ ΒΙΒΕΚΤΟΝ Η' ΑΛΛΟ ΑΝΤΙΤΟΞΙΟ	③ ΤΡΑΒΕΛΙΤΟ ΕΠΙΣΤΡΩΜΑ ΥΠΟΔΕΥΤΟ
④ ΑΠΟΡΡΑΦΗΤΗΣ 709 ΒΙΒΕΚΤΟΝ Η' ΑΛΛΟ ΑΝΤΙΤΟΞΙΟ	④ ΚΟΥΦΟΛΙΑ ΣΤΑΙΟ ΒΥΣΣΙΝ
⑤ ΞΥΛΙΝΟ ΒΙΒΕΚΤΟΝ Η' ΑΛΛΟ ΑΝΤΙΤΟΞΙΟ	⑤ ΜΕΤΑΛΛΙΚΟ ΚΥΚΛΑΔΙΜΑ ΦΑΙΟ
⑥ ΞΥΛΙΝΟ ΒΙΒΕΚΤΟΝ Η' ΑΛΛΟ ΑΝΤΙΤΟΞΙΟ	⑥ ΕΞΟΦΛΗΤΗΣ ΔΡΟΣ ΣΥΓΓΡΑΜΜΕΣ
⑦ ΞΥΛΙΝΟ ΒΙΒΕΚΤΟΝ Η' ΑΛΛΟ ΑΝΤΙΤΟΞΙΟ	⑦ ΤΟΠΟΠΟΛΙΑ ΕΠΙΣΤΡΩΜΕΝΗ ΡΟΔΙΝΗ
⑧ ΚΟΚΚΙΝΟ 215 ΒΙΒΕΚΤΟΝ Η' ΑΛΛΟ ΑΝΤΙΤΟΞΙΟ	⑧ ΤΟΠΟΠΟΛΙΑ ΕΠΙΣΤΡΩΜΕΝΗ ΚΕΡΑΜΙΚΑ
	⑨ ΕΞΟΦΛΗΤΗΣ ΜΑΡΜΑΡΟ ΦΑΙΟ-ΣΤΕΚΟ

ΚΕΝΤΡΙΚΟ ΓΥΜΝΑΣΙΟ ΜΥΤΙΛΗΝΗΣ
 ΠΡΟΣΟΨΗ
 ΥΦΙΣΤΑΜΕΝΗ ΚΑΤΑΣΤΑΣΗ-ΠΡΟΤΑΣΗ

ΥΠΟΜΝΗΜΑ ΥΛΙΚΩΝ


- ① ΚΕΡΑΜΙΔΑ ΓΑΛΛΙΚΑ
- ② ΤΟΙΧΟΠΟΙΑ ΕΠΙΧΡΙΣΜΕΝΗ ΔΕΥΤΟ-ΦΑΙΟ
- ③ ΤΡΑΒΗΚΤΟ ΕΠΙΧΡΙΣΜΑ ΥΠΟΔΕΥΚΟ
- ④ ΚΟΥΦΟΜΑ ΣΥΛΙΝΟ ΒΥΖΣΙΝΙ
- ⑤ ΜΕΤΑΛΛΙΚΟ ΚΙΤΚΑΛΩΜΑ ΦΑΙΟ
- ⑥ ΕΜΦΑΝΙΣ ΔΙΦΟΣ ΕΡΥΘΡΟΠΟΣ
- ⑦ ΤΟΙΧΟΠΟΙΑ ΕΠΙΧΡΙΣΜΕΝΗ ΡΟΔΙΝΗ
- ⑧ ΤΟΙΧΟΠΟΙΑ ΕΠΙΧΡΙΣΜΕΝΗ ΚΕΡΑΜΙΔΙ
- ⑨ ΕΜΦΑΝΙΣ ΜΑΡΜΑΡΟ ΔΕΥΤΟ-ΦΑΙΟ

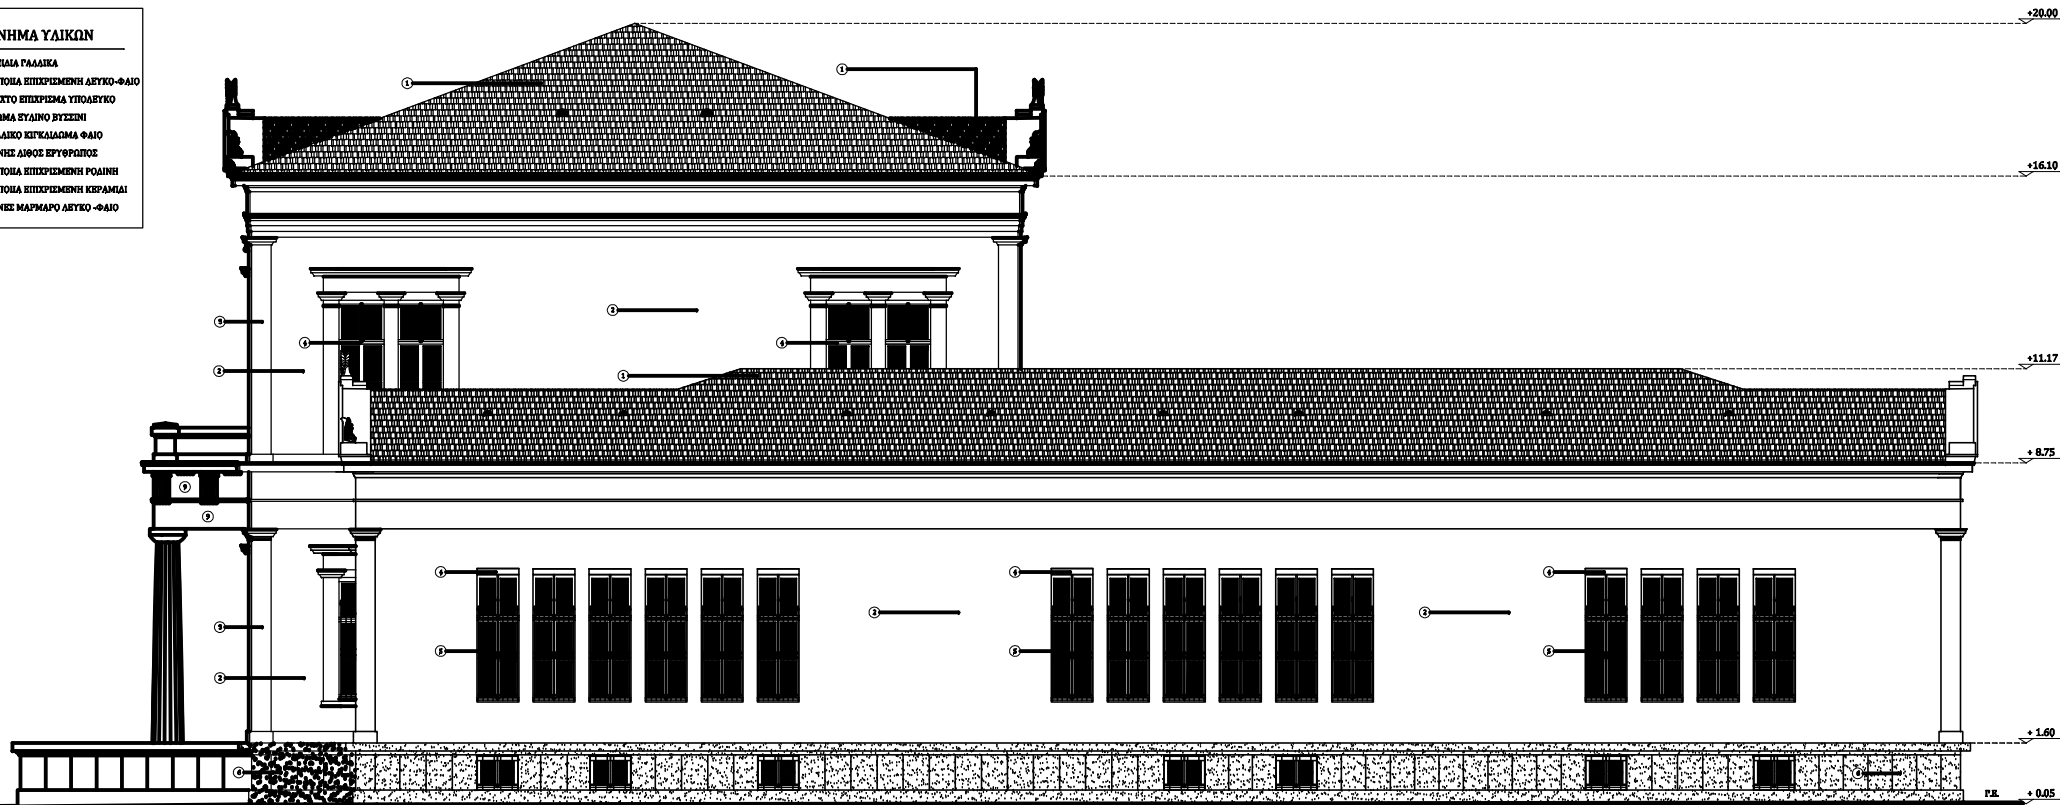

ΚΕΝΤΡΙΚΟ ΓΥΜΝΑΣΙΟ ΜΥΤΙΑΗΝΗΣ
ΒΟΡΕΙΑ ΟΨΗ
ΥΦΙΣΤΑΜΕΝΗ ΚΑΤΑΣΤΑΣΗ-ΠΡΟΤΑΣΗ




ΚΕΝΤΡΙΚΟ ΓΥΜΝΑΣΙΟ
ΔΥΤΙΚΗ ΟΨΗ
ΥΦΙΣΤΑΜΕΝΗ ΚΑΤΑΣΤΑΣΗ-ΠΡΟΤΑΣΗ

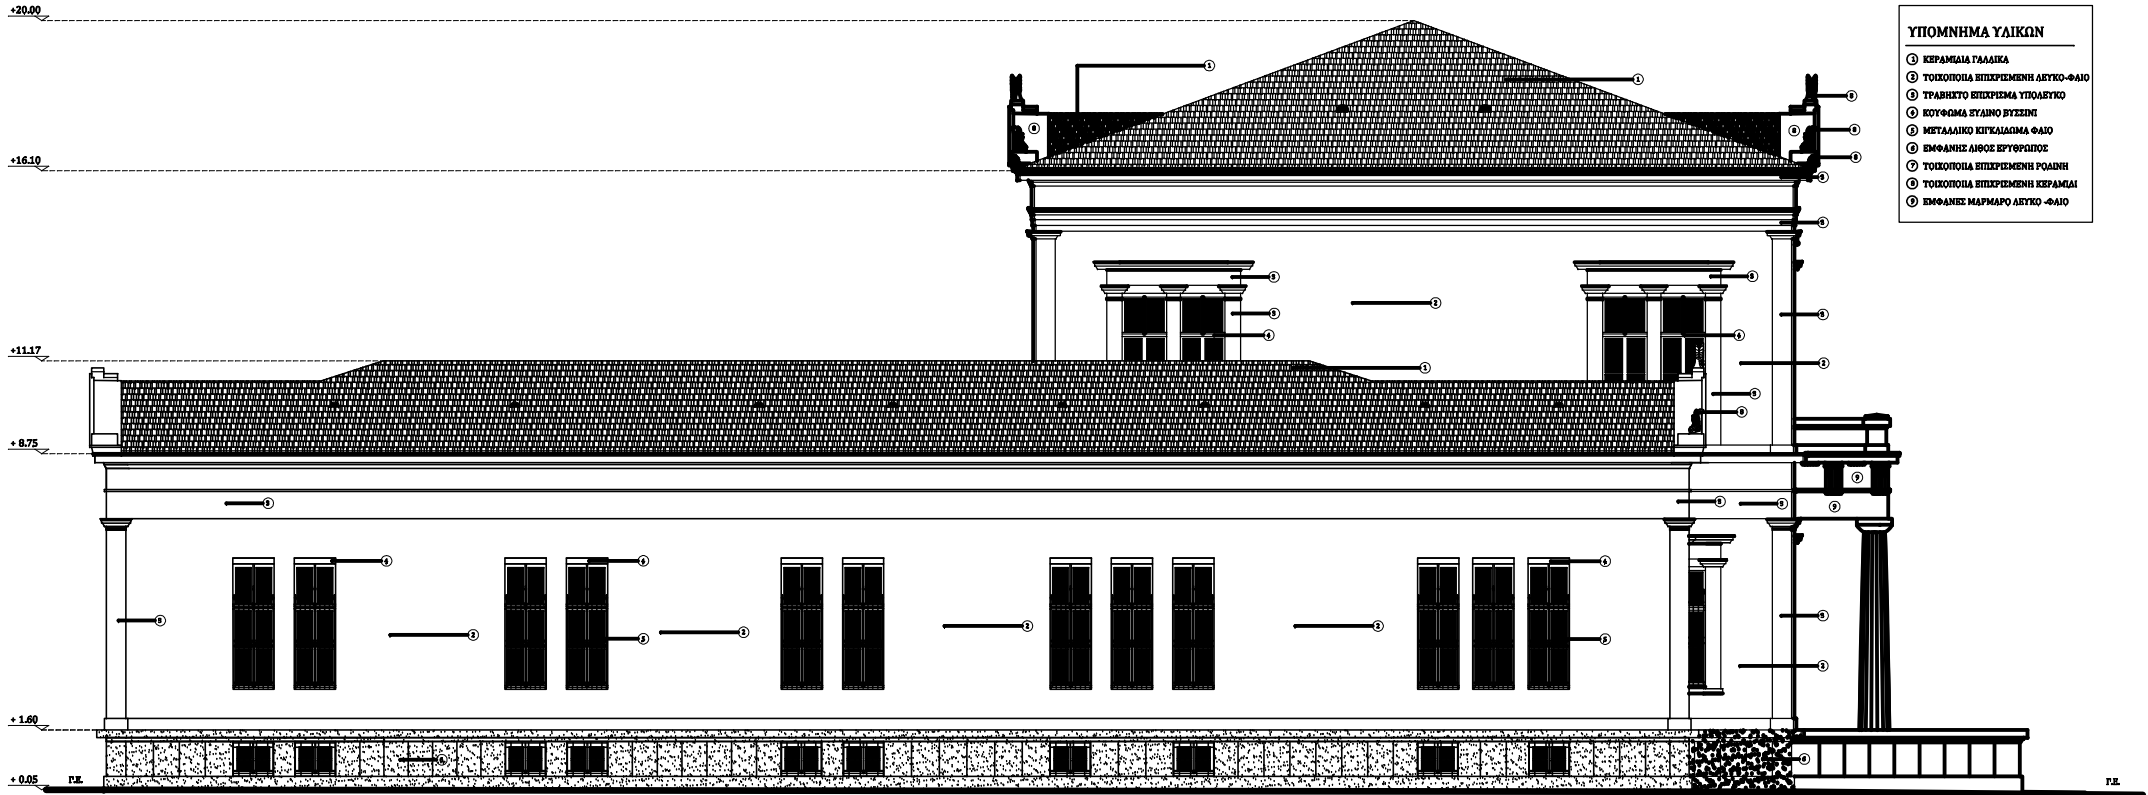

- ΥΠΟΜΝΗΜΑ ΥΛΙΚΩΝ**
- ① ΚΕΡΑΜΙΔΑ ΓΑΛΛΙΚΑ
 - ② ΤΟΙΧΟΠΟΙΑ ΕΠΙΧΡΕΜΕΝΗ ΛΕΥΚΟ-ΦΑΙΟ
 - ③ ΤΡΑΒΗΛΙΤΟ ΕΠΙΧΡΕΜΕΝΟ ΥΠΟΛΕΥΚΟ
 - ④ ΕΚΥΦΩΜΑ ΣΥΛΛΟΓΟ ΒΥΣΣΙΝΙ
 - ⑤ ΜΕΤΑΛΛΙΚΟ ΚΙΤΙΔΙΟΜΑ ΦΑΙΟ
 - ⑥ ΕΜΦΑΝΙΣ ΔΙΦΟΣ ΕΓΓΥΡΩΠΟΣ
 - ⑦ ΤΟΙΧΟΠΟΙΑ ΕΠΙΧΡΕΜΕΝΗ ΡΩΔΙΝΗ
 - ⑧ ΤΟΙΧΟΠΟΙΑ ΕΠΙΧΡΕΜΕΝΗ ΚΕΡΑΜΙΔΑ
 - ⑨ ΕΜΦΑΝΙΣ ΜΑΡΜΑΡΟ ΛΕΥΚΟ-ΦΑΙΟ

ΚΕΝΤΡΙΚΟ ΓΥΜΝΑΣΙΟ ΜΥΤΙΛΗΝΗΣ
 ΝΟΤΙΑ ΟΨΗ
 ΥΦΙΣΤΑΜΕΝΗ ΚΑΤΑΣΤΑΣΗ-ΠΡΟΤΑΣΗ

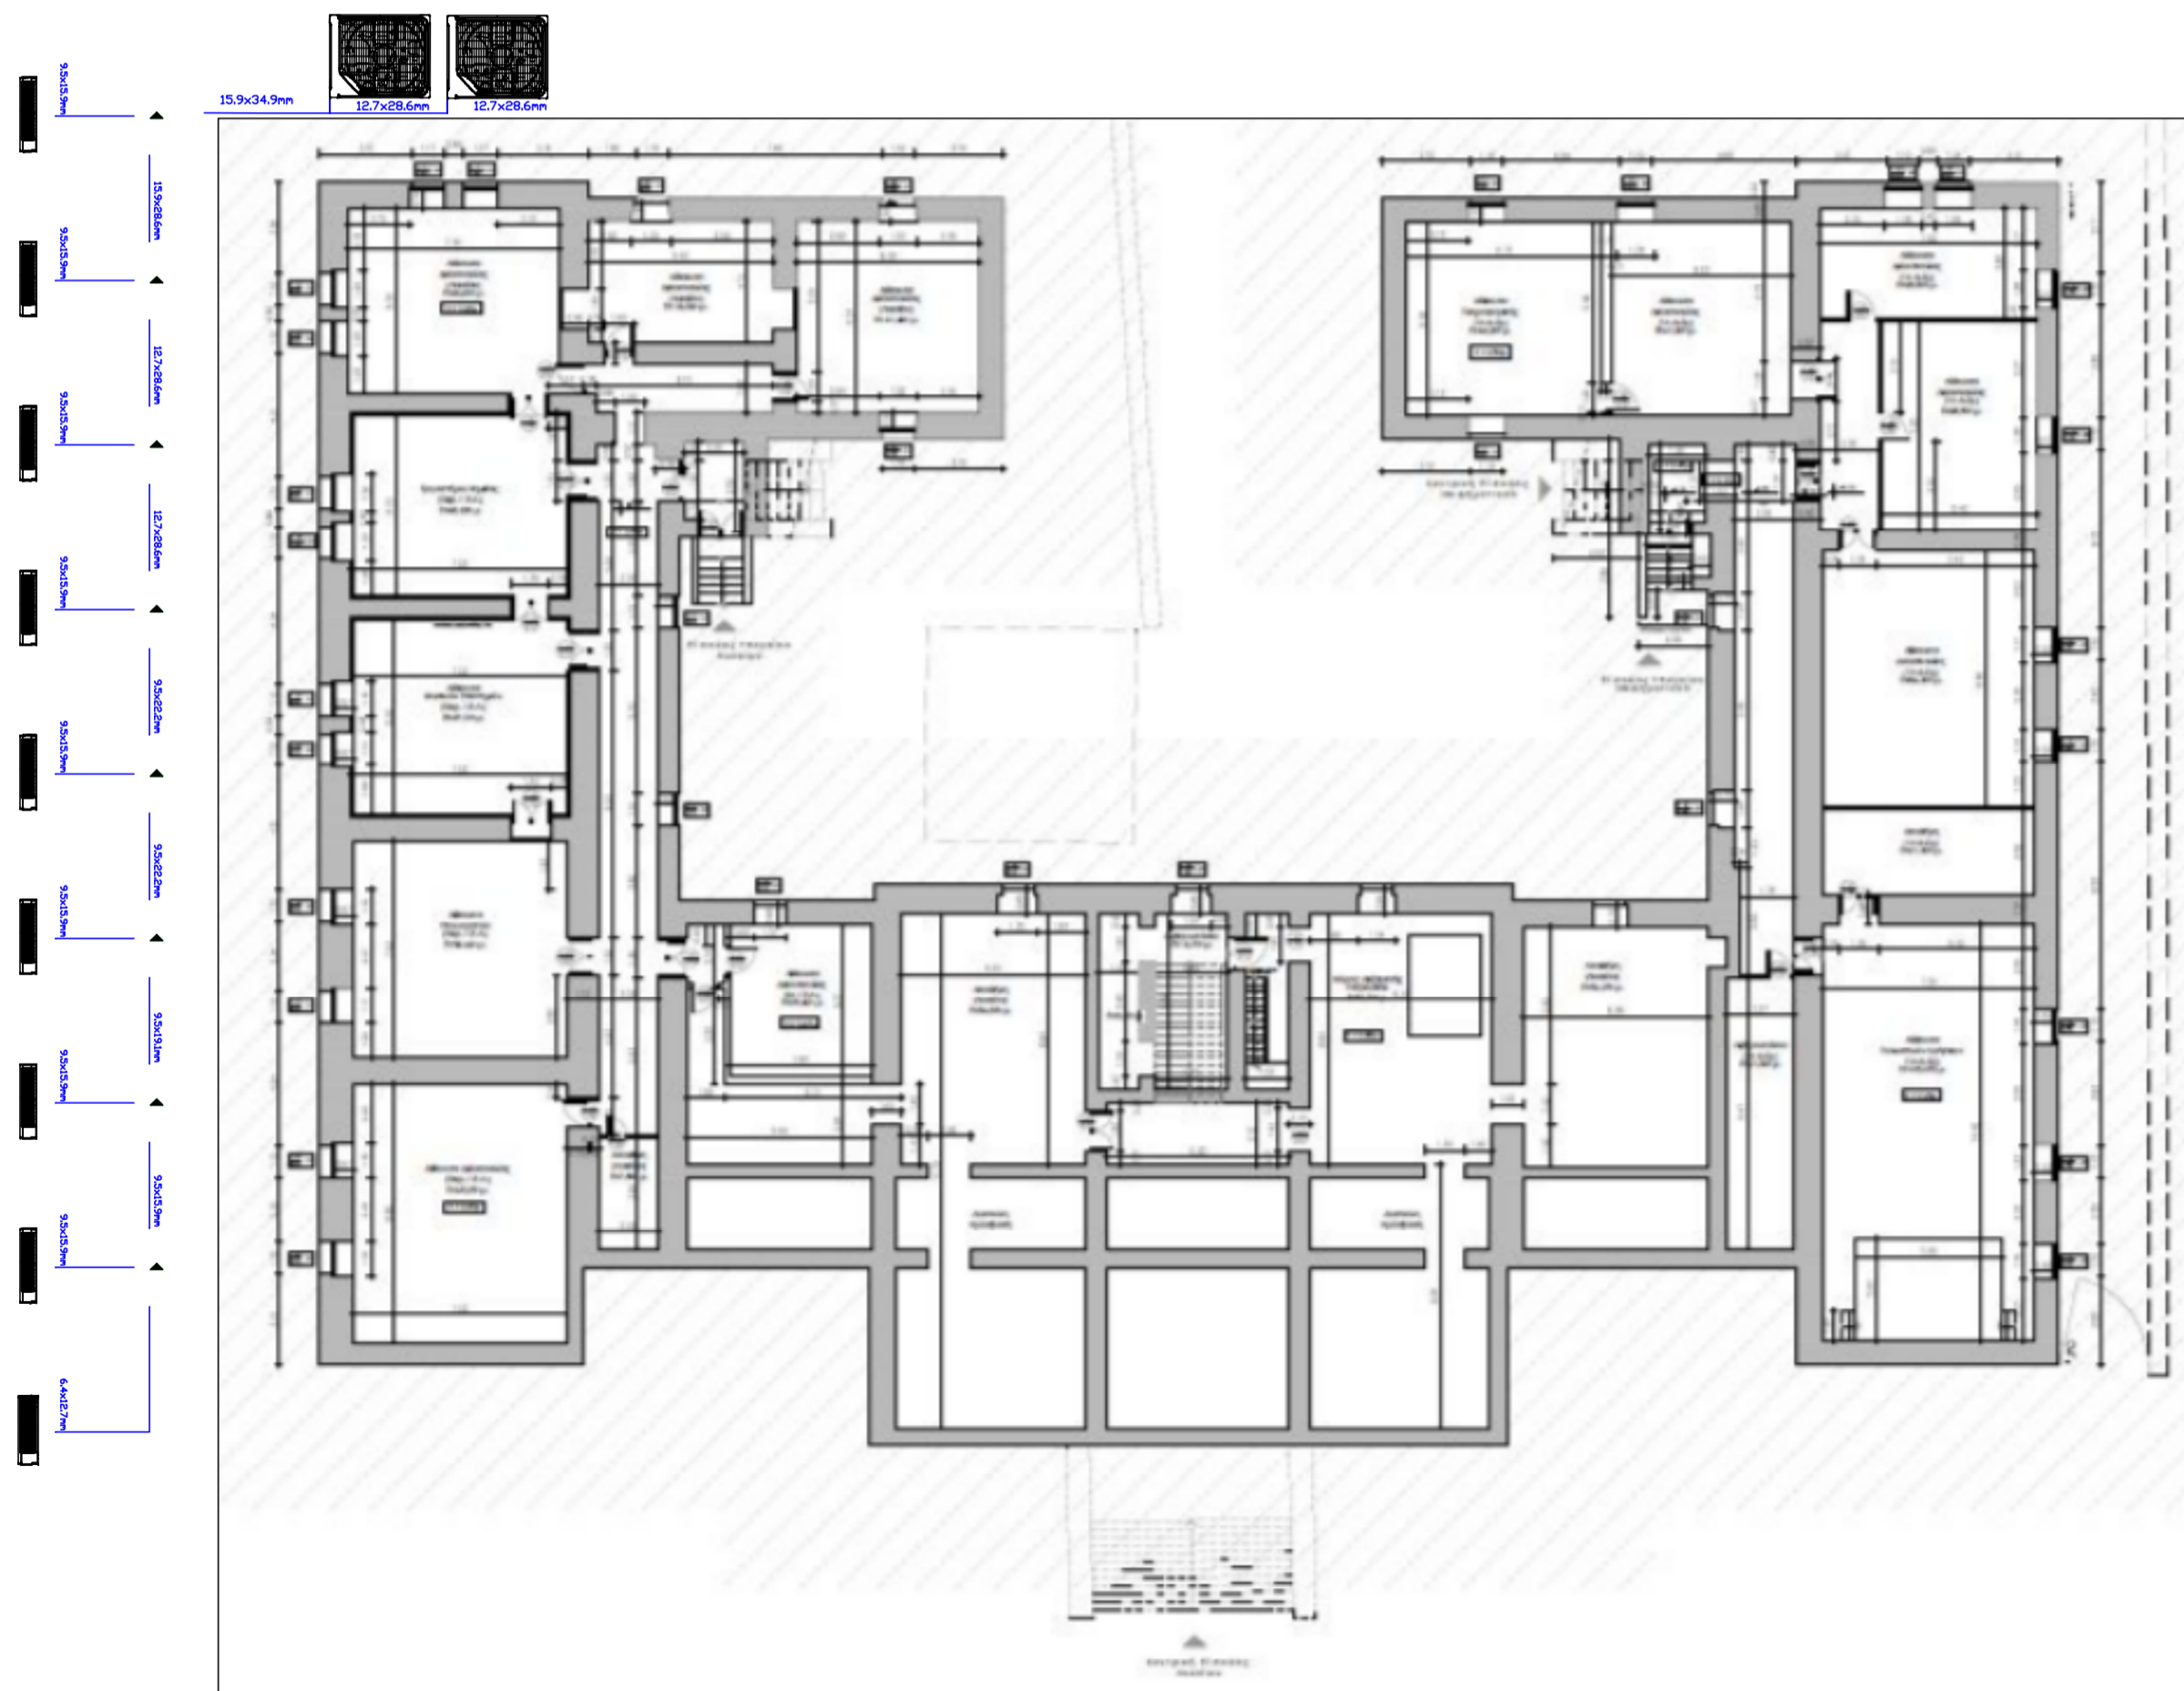

<p>ΕΡΓΟΔΟΤΗΣ:</p> <h2 style="margin: 0;">ΔΗΜΟΣ ΛΕΣΒΟΥ</h2>		
<p>ΕΡΓΟ:</p> <h3 style="margin: 0;">ΕΝΕΡΓΕΙΑΚΗ ΑΝΑΒΑΘΜΙΣΗ ΠΕΙΡΑΜΑΤΙΚΟΥ ΛΥΚΕΙΟΥ ΜΥΤΙΛΗΝΗΣ</h3>		
<p>ΚΤΙΡΙΟ/ΘΕΣΗ:</p> <p style="margin: 0;">ΠΛΑΤΕΙΑ ΚΥΠΡΙΩΝ ΠΑΤΡΙΩΤΩΝ, 811 00, ΜΥΤΙΛΗΝΗ ΔΗΜΟΣ ΛΕΣΒΟΥ, ΠΕΡΙΦΕΡΕΙΑ ΒΟΡΕΙΟΥ ΑΙΓΑΙΟΥ</p>		
<p>ΠΡΟΓΡΑΜΜΑ:</p> <p style="margin: 0;">ΕΝΙΣΧΥΣΗ ΤΗΣ ΕΝΕΡΓΕΙΑΚΗΣ ΑΠΟΔΟΣΗΣ ΚΤΙΡΙΩΝ ΣΤΟΝ ΤΟΜΕΑ ΤΗΣ ΠΑΙΔΕΙΑΣ</p>		
<p>ΣΤΑΔΙΟ ΜΕΛΕΤΗΣ:</p> <h2 style="margin: 0;">ΤΕΧΝΙΚΗ ΜΕΛΕΤΗ</h2>		
<p>ΤΙΤΛΟΣ ΣΧΕΔΙΟΥ :</p> <h3 style="margin: 0;">ΚΛΙΜΑΤΙΣΜΟΣ - ΣΦΛΗΝΩΣΕΙΣ ΔΙΑΓΡΑΜΜΑΤΑ</h3>	<p>ΑΡΙΘΜΟΣ ΣΧΕΔΙΟΥ :</p> <h2 style="margin: 0; font-size: 2em;">ΚΣ-01</h2>	
<p>ΜΕΛΕΤΗΤΗΣ :</p>		
<p>ΗΜΕΡΟΜΗΝΙΑ</p>	<p>ΤΡΟΠΟΠΟΙΗΣΗ</p>	<p>ΣΦΡΑΓΙΔΑ - ΥΠΟΓΡΑΦΗ</p>
		<p style="text-align: right;">ΜΑΡΤΙΟΣ 2018</p>
		<p style="text-align: right; font-size: 0.8em;">ΚΩΔΙΚΟΣ :</p>

ΤΟΠΟΘΕΤΗΣΗ ΑΝΑΒΑΤΟΡΙΩΝ

