




ΠΕΔ ΟΜΗ ΘΕΑΤΡΟΥ

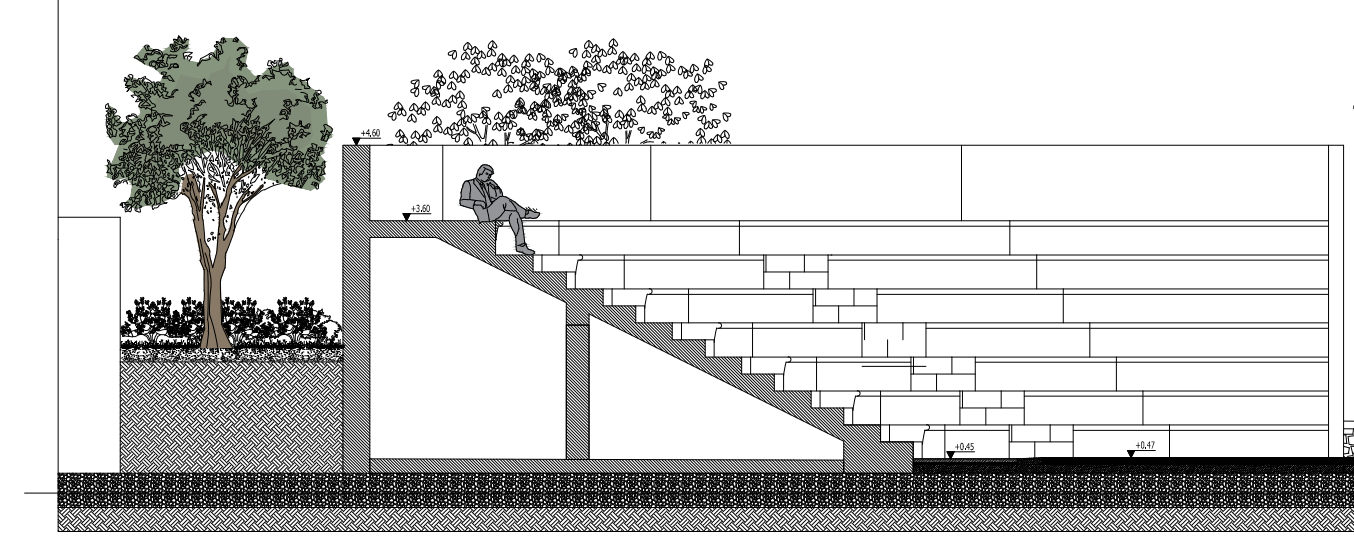


ΤΟΜΗ ΑΑ ΘΕΑΤΡΟΥ

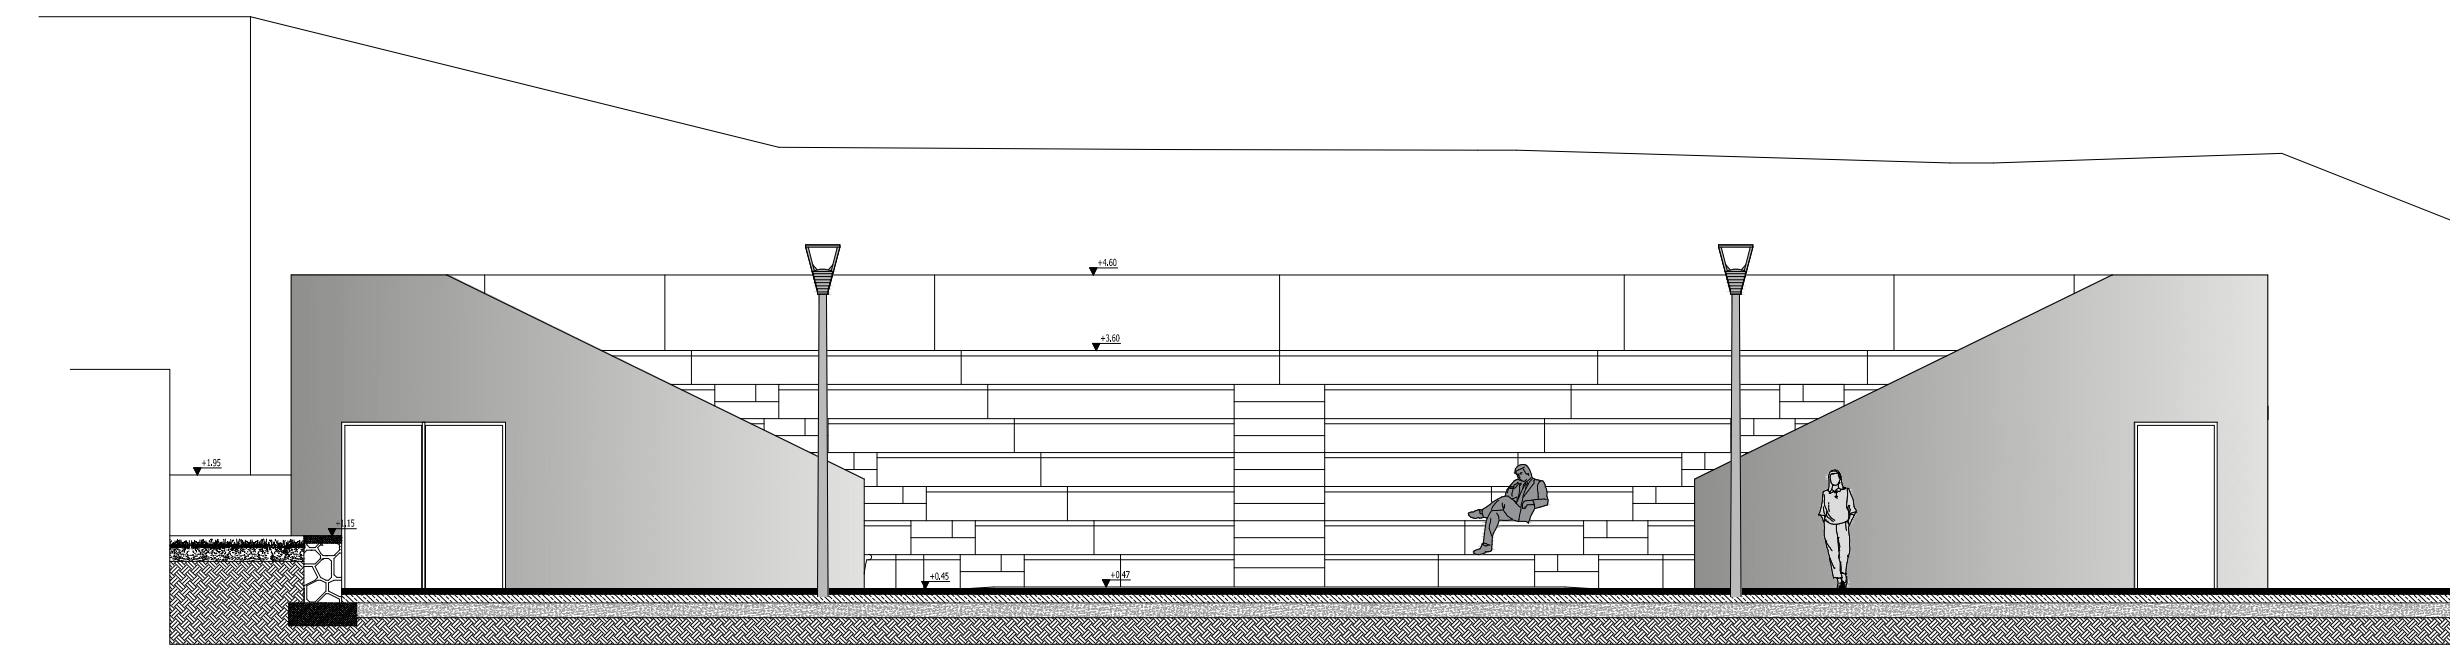


ΟΜΗ ΘΕΑΤΡΟΥ

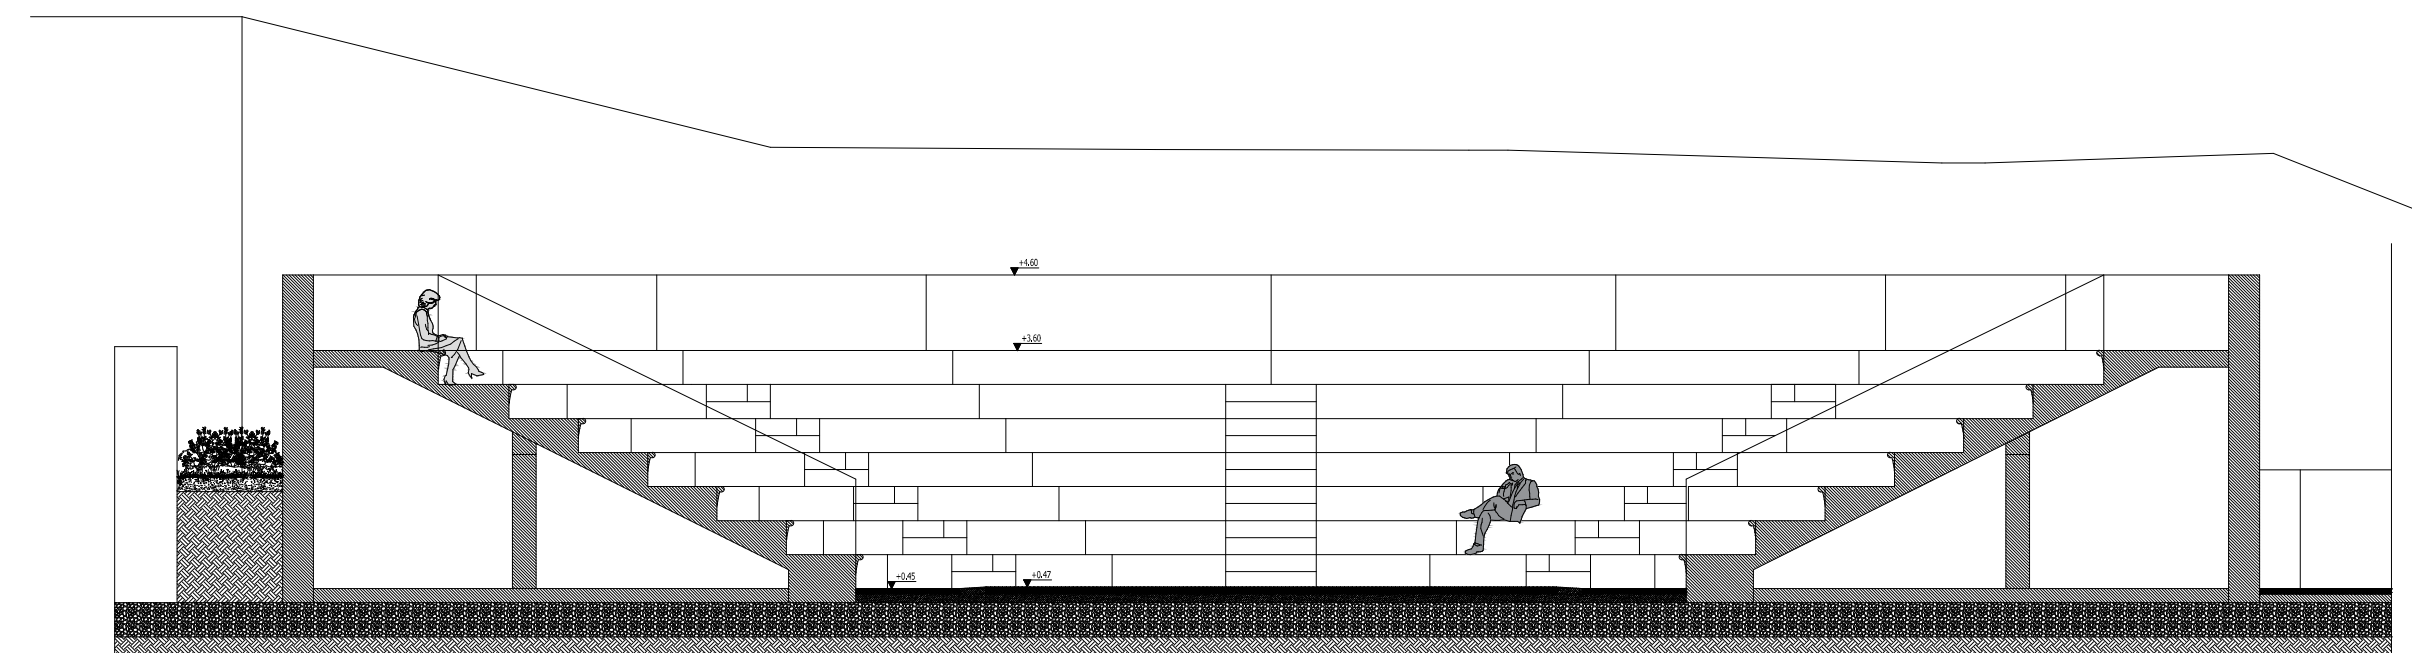

ΤΟΜΗ ΒΒ ΘΕΑΤΡΟΥ

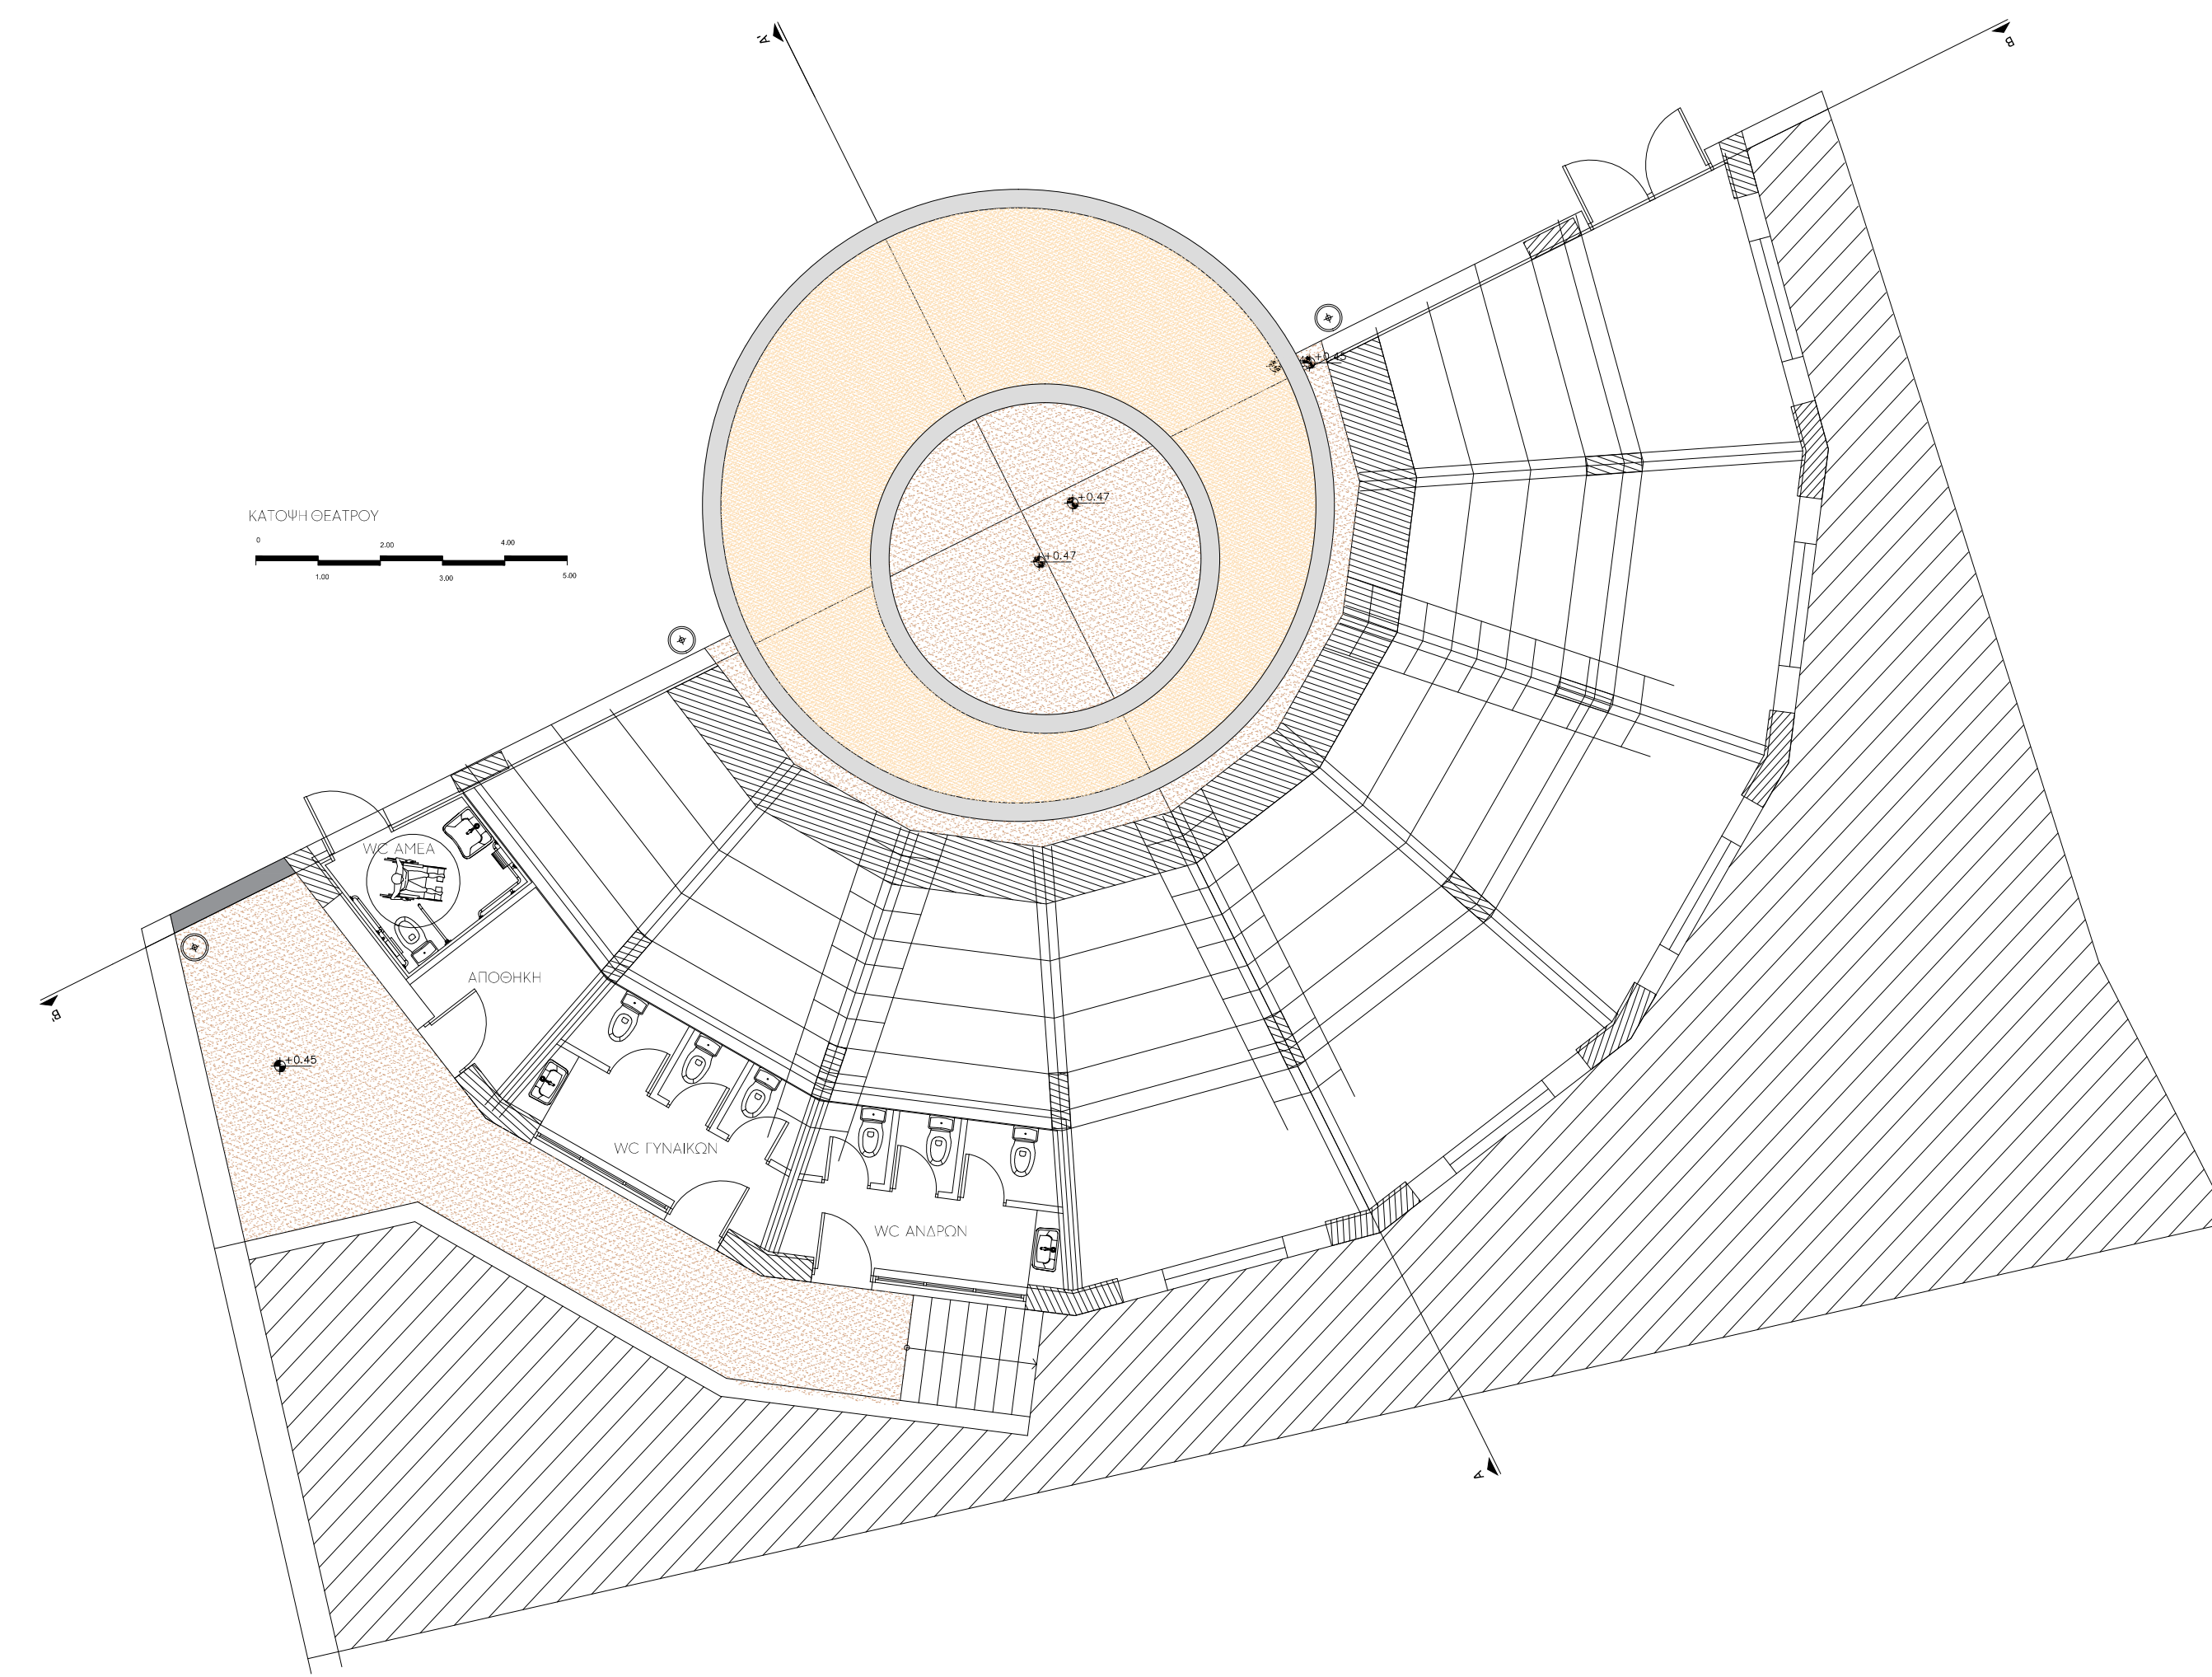

ΚΑΤΟΜΗ ΘΕΑΤΡΟΥ

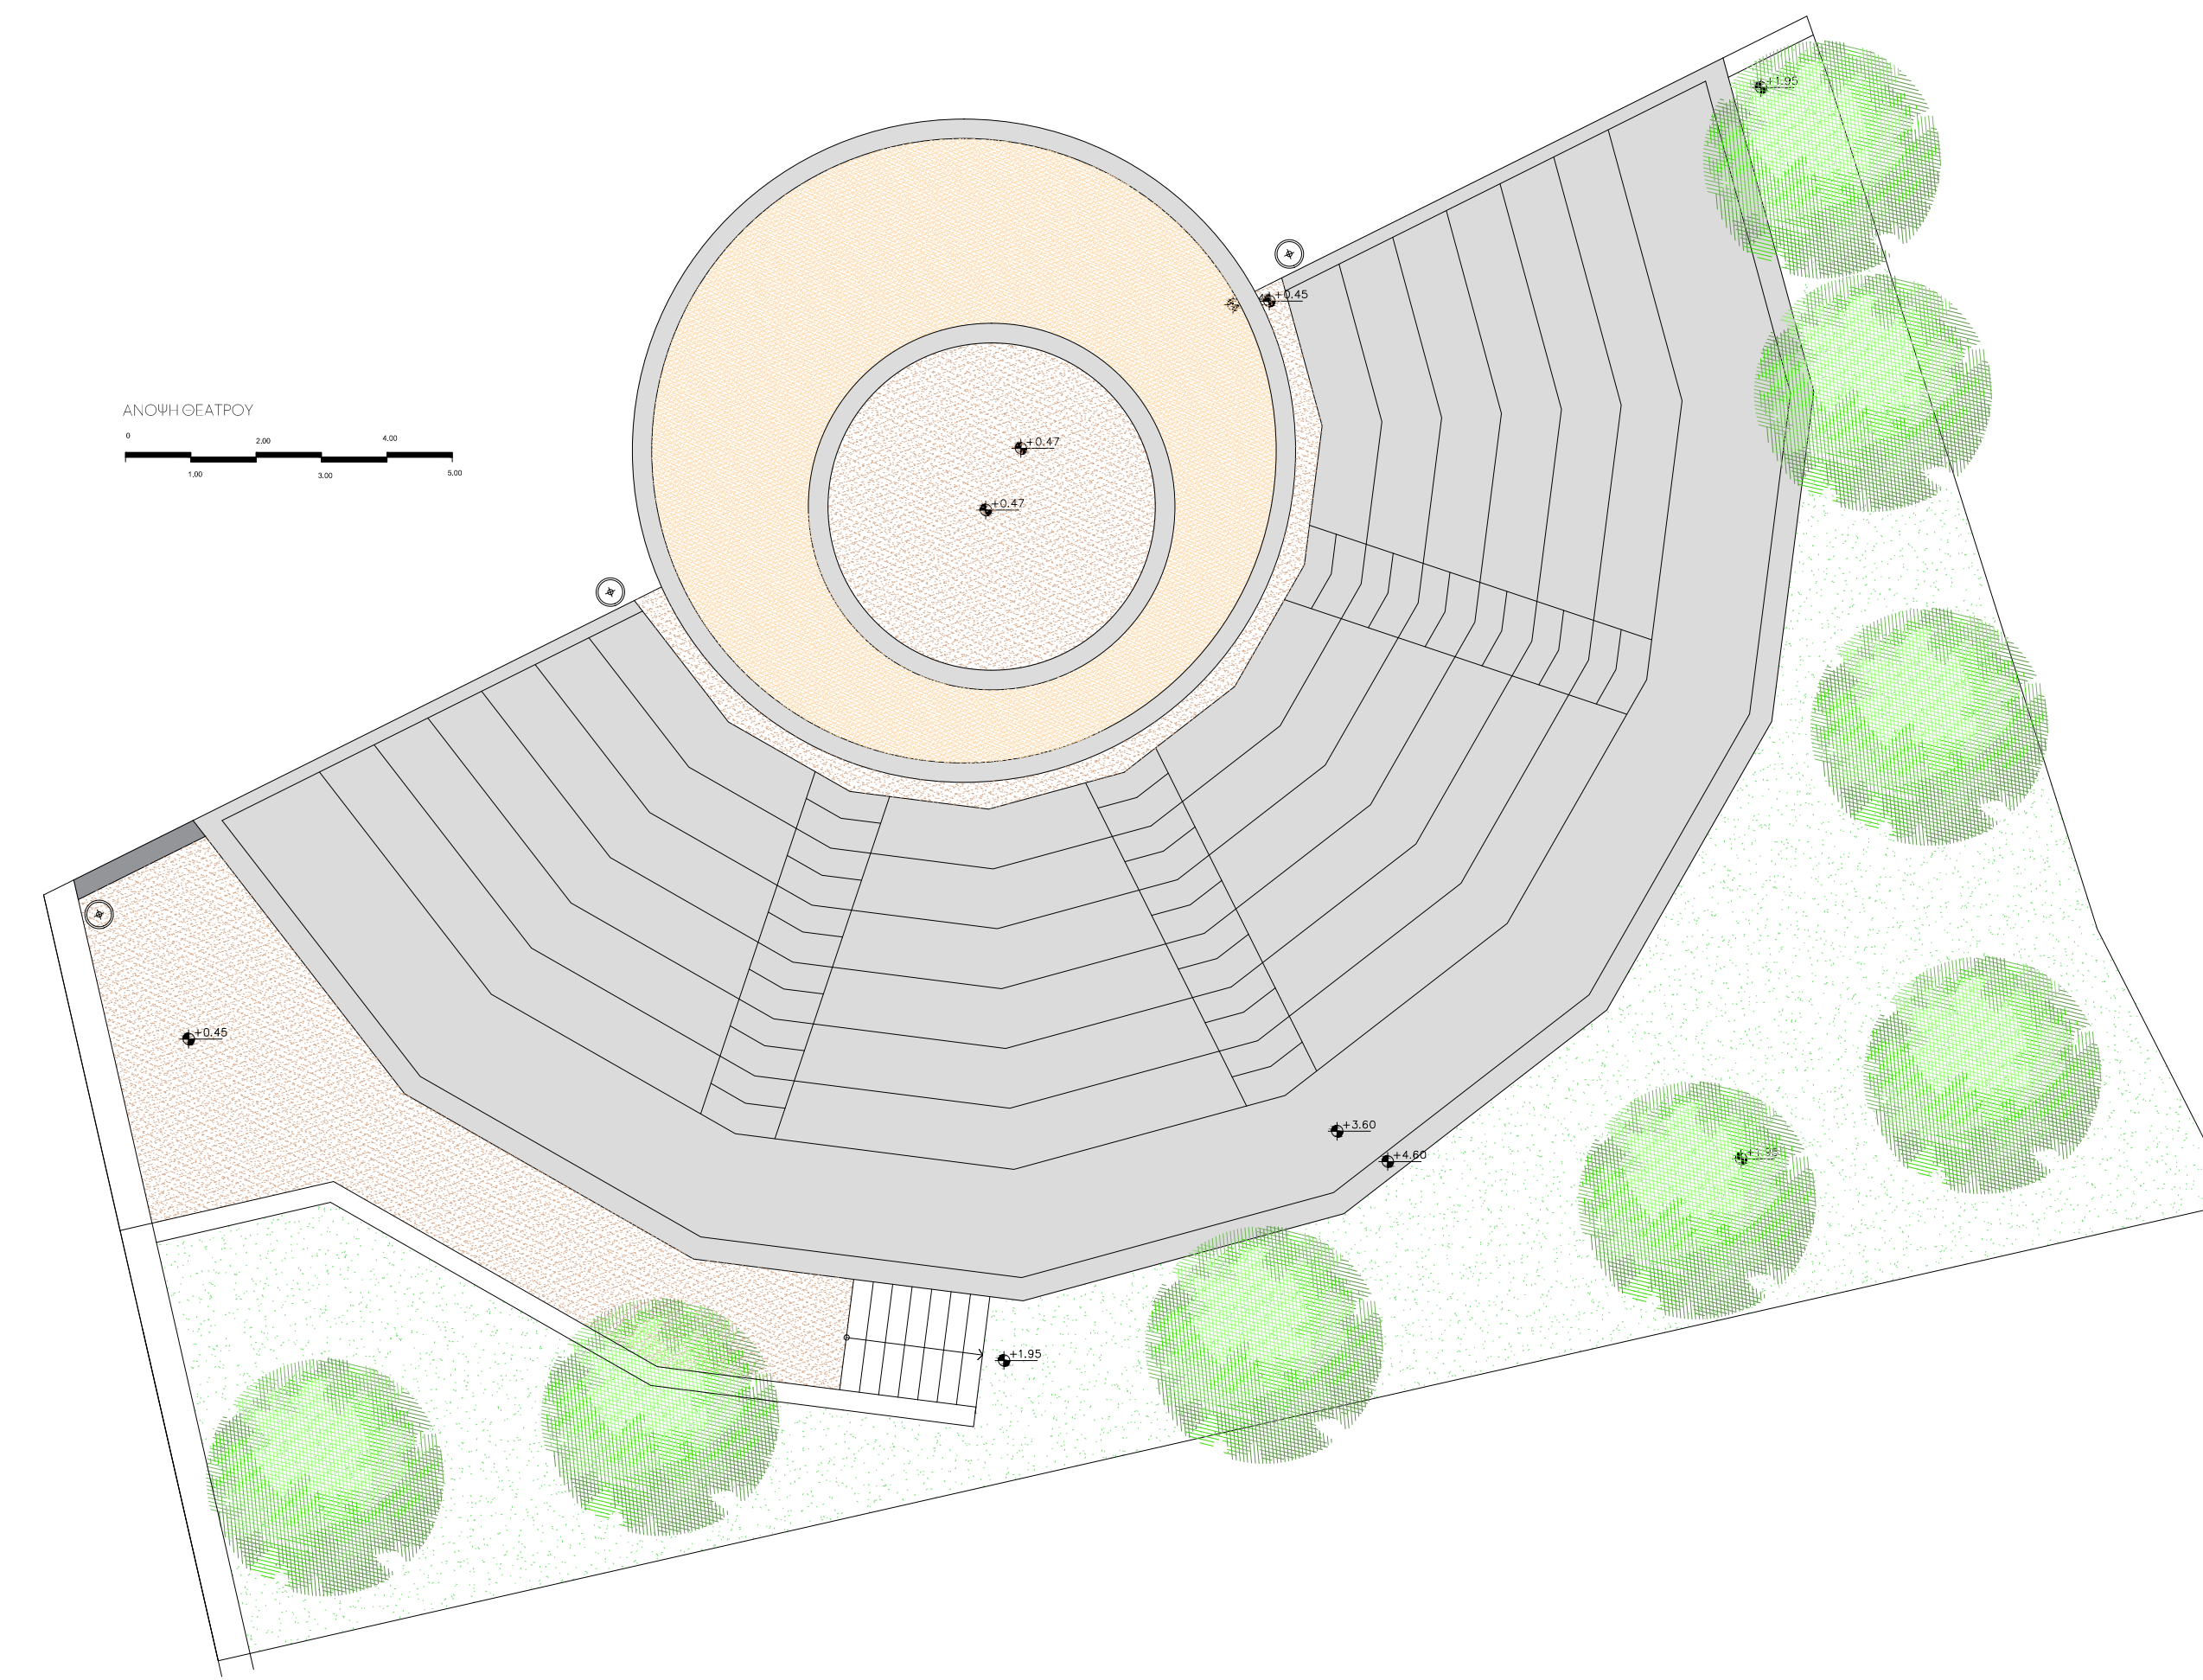

ΑΝΟΜΗ ΘΕΑΤΡΟΥ

ΥΠΟΜΝΗΜΑ

1. ΧΥΤΟ ΒΟΤΣΑΛΩΤΟ ΔΑΠΕΔΟ ΠΑΧΟΥΣ 7εκ ΑΠΟΧΡΩΣΗΣ ΜΠΕΖ
2. ΧΥΤΟ ΒΟΤΣΑΛΩΤΟ ΔΑΠΕΔΟ ΠΑΧΟΥΣ 7εκ ΑΠΟΧΡΩΣΗΣ ΚΕΡΑΜΙΔΙ
3. ΜΑΡΜΑΡΟ ΧΤΕΝΙΣΤΟ ΧΡΩΜΑΤΟΣ ΓΚΡΙ ΑΝΟΙΧΤΟ
4. ΓΡΑΣΙΔΙ
5. ΘΕΣΗ ΦΩΤΙΣΤΙΚΩΝ
6. ΤΟΙΧΙΑ ΑΠΟ ΦΥΣΙΚΟ ΛΙΘΟ ΠΑΧΟΥΣ 0.5εκ.ΚΟΚΚΙΝΟΥ ΧΡΩΜΑΤΟΣ ΥΨΟΥΣ 0.45 ΜΕ ΕΠΙΣΤΕΨΗ 0.1 ΑΠΟ ΟΠΛΙΣΜΕΝΟ ΣΚΥΡΟΔΕΜΑ
7. ΠΑΤΗΤΗ ΕΓΧΡΩΜΗ ΤΣΙΜΕΝΤΟΚΟΝΙΑ

ΕΛΛΗΝΙΚΗ ΔΗΜΟΚΡΑΤΙΑ
ΤΕΧΝΙΚΗ ΥΠΗΡΕΣΙΑ ΔΗΜΟΥ ΜΥΤΙΛΗΝΗΣ

ΕΡΓΟ	ΠΑΡΚΟ ΕΚΔΗΛΩΣΕΩΝ ΣΤΗΝ ΘΕΣΗ ΕΠΑΝΩ ΣΚΑΛΑ ΜΥΤΙΛΗΝΗΣ		
ΘΕΣΗ	ΔΗΜ. ΕΝΟΤΗΤΑ ΜΥΤΙΛΗΝΗΣ, Ν.ΛΕΣΒΟΥ		
ΜΕΛΕΤΗ	ΑΡΧΙΤΕΚΤΟΝΙΚΗ		
ΟΜΑΔΑ ΜΕΛΕΤΗΤΗΣ	ΣΤΡΑΤΗΣ ΑΞΙΩΤΗΣ Αρχιτέκτονας Μηχανικός ΜΑΡΙΑ ΣΑΡΟΓΛΟΥ Αρχιτέκτονας Μηχανικός ΑΝΝΑ ΠΑΝΝΑΚΟΥ-ΘΕΟΔΩΡΟΥ ΠΟΛ. Μηχανικός ΑΝΔΡΕΑΣ ΠΑΠΑΧΡΙΣΤΟΦΟΡΟΥ ΠΟΛ. Μηχανικός Τ.Ε.		
ΧΡΟΝΟΣ ΜΕΛΕΤΗΣ	ΙΟΥΝΙΟΣ 2021		
ΘΕΜΑ ΣΧΕΔΙΟΥ	ΠΡΟΤΑΣΗ	ΑΡΧΙΤΕΚΤΟΝΙΚΗ	A3
	ΚΑΤΟΨΕΙΣ - ΟΨΕΙΣ - ΤΟΜΕΣ ΘΕΑΤΡΟΥ		
ΚΛΙΜΑΚΑ	1/100		

Ο ΜΕΛΕΤΗΤΗΣ	Ο ΠΡΟΣΤΑΤΕΜΕΝΟΣ ΤΜΗΜΑΤΟΣ ΣΥΓΧΡΟΝΙΣΜΑΤΩΝ ΕΡΓΩΝ, ΔΙΕΜΕΤΡΩΣΗΣ ΕΡΓΩΝ, ΚΤΙΡΙΑΚΩΝ ΕΡΓΩΝ & ΥΠΟΚΑΤΑΣΤΑΣΕΩΝ	Η ΠΡΟΣΤΑΤΕΜΕΝΗ Δ/ΝΣΗ ΤΥΔΜ ΜΥΤΙΛΗΝΗΣ
ΣΑΡΟΓΛΟΥ ΜΑΡΙΑ Αρχιτέκτονας Μηχανικός	ΑΝΔΡΕΑΣ ΠΑΠΑΧΡΙΣΤΟΦΟΡΟΥ Πολτικός Μηχανικός Τ.Ε.	ΠΑΠΑΣΩΤΗΡΙΟΥ ΕΛΕΥΘΕΡΙΑ Πολτικός Μηχανικός ΤΥΔΜ