



ΟΔΟΣ ΑΝΘΥΓΟΥ ΧΡ.ΜΑΡΚΟΠΟΥΛΟΥ

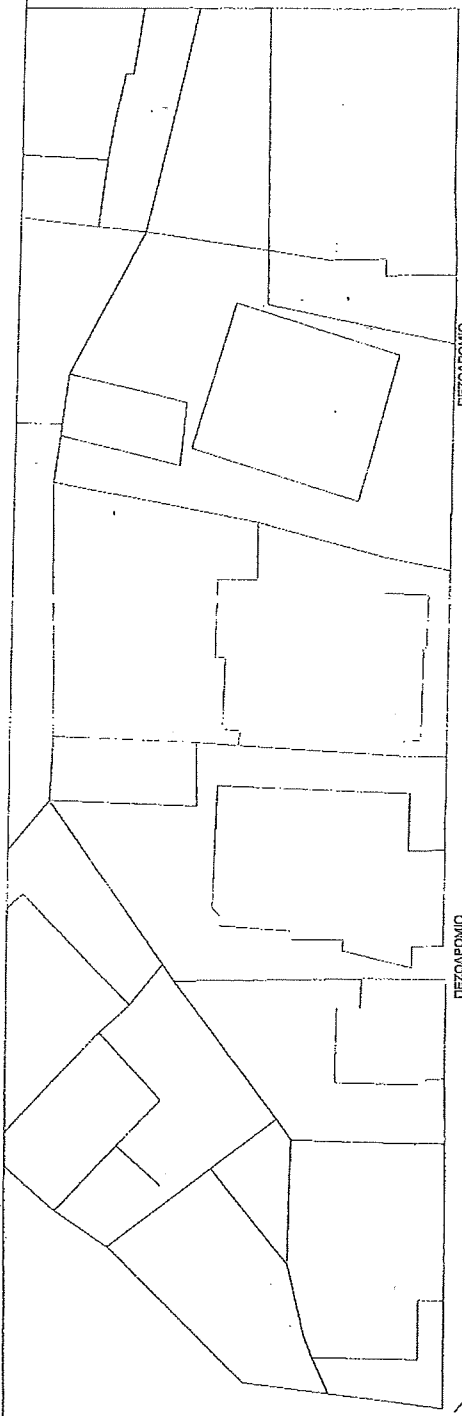

012 013 014 015 016 017 018 019 020 021 022

01 02 03 04 05 06 07 08 09 10 11

ΝΗΣΙΝΗ

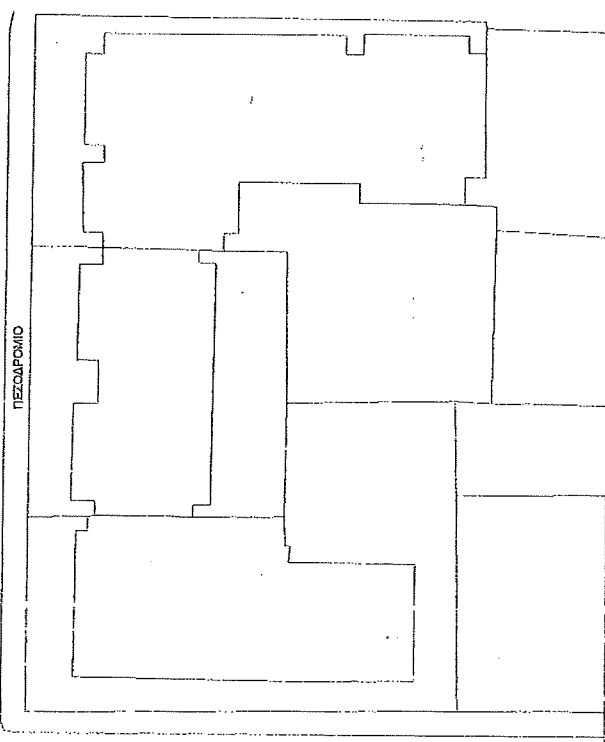


ΟΔΟΣ ΟΛΟΚΑΥΤ. ΔΟΞΑΤΟΥ

ΟΔΟΣ ΔΑΜΩΛΟΥΜΗ

032 033 034 035 036 037 038 039 040

023 024 025 026 027 028 029 030 031

ΝΗΣΙΝΗ

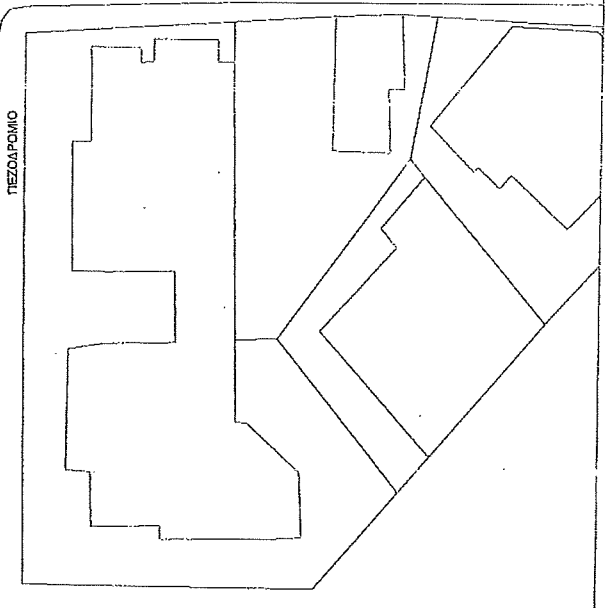

ΟΔΟΣ ΗΡΩΩΝ ΠΟΛΥΤΕΧΝΕΙΟΥ

ΔΗΜΟΣ ΛΕΣΒΟΥ

ΤΟΠΟΓΡΑΦΙΚΟ ΣΚΑΡΙΦΗΜΑ  
ΠΕΡΙΟΧΗΣ ΚΑΙ ΘΕΣΕΩΝ ΠΑΓΚΩΝ  
ΛΕΙΤΟΥΡΓΙΑΣ ΛΑΪΚΗΣ ΑΓΟΡΑΣ Δ.Κ. ΜΥΤΙΛΗΝΗΣ  
ΣΤΗ ΧΡΥΣΟΜΑΛΛΟΥΣΑ

ΚΛΙΜΑΚΑ : 1:500

ΜΕΓΕΘΟΣ ΠΑΓΚΟΥ : 3,00 Μ. Χ 1,50 Μ.

ΑΡΙΘΜΟΣ ΠΑΓΚΩΝ : 35 + 5

ΑΠΟΣΤΑΣΗ ΜΕΤΑΞΥ : 0,5 Μ.

Μυτιλήνη, 17-05-2016

ΟΙ ΣΥΝΤΑΞΑΝΤΕΣ

1. Μαρίνα Τσέγγου

Τ.Ε. Τοπογράφος Μηχανικός  
Δ/σης Περιβάλλοντος & Πρασίνου

2. Διονύσης Παναγόπουλος

Π.Ε. Πολιτικός Μηχανικός  
Δ/σης Τεχνικών Υπηρεσιών