ΕΡΓΟΔΟΤΗΣ : Α.ΚΑΡΑΛΗΣ - Ε.ΚΑΡΑΛΗ Ο.Ε.

ΕΡΓΟ : Αποτύπωση Τμήματος Παραλίας προς ενοικίαση και τοποθέτηση τραπεζοκαθισμάτων

GEORGIA CHAPTA
02/06/2023 13:21
ΑΚΡΙΒΕΣ ΑΝΤΙΓΡΑΦΟΣ

ΘΕΣΗ : "Άγιος Γεώργιος" της Αγρ. Περ. Λουτρόπολης Θερμής του Δήμου Μυτιλήνη

ΜΕΛΕΤΗΤΗΣ : ΗΛΙΑΣ Ι. ΔΗΜΗΤΡΙΟΣ
ΠΤΥΧ . ΜΗΧΑΝΙΚΟΣ ΔΟΜΙΚΩΝ ΕΡΓΩΝ Τ.Ε.
ΔΙΟΝΥΣΙΟΥ 3 ΜΥΤΙΛΗΝΗ Τηλ. 6972160243

ΘΕΜΑ : ΤΟΠΟΓΡΑΦΙΚΟ ΔΙΑΓΡΑΜΜΑ

αριθμός σχεδίου	Μάϊος 2022	ΚΛΙΜΑΚΑ :	1 / 500
Τ.1	(top_180620)		

σφραγίδα - υπογραφή

ΔΗΜΗΤΡΙΟΣ Ι. ΗΛΙΑΣ
ΠΤΥΧ. ΜΗΧΑΝΙΚΟΣ ΔΟΜΙΚΩΝ ΕΡΓΩΝ Τ.Ε. - Ε.Δ.Ε.
ΔΙΟΝΥΣΙΟΥ 3 - ΜΥΤΙΛΗΝΗ
ΤΗΛ./FAX: 22510 - 22510 ΚΙΝ: 697 2160243
ΜΕΛΟΣ Ε.Ε.Τ.Ε.Μ. ΑΡ. ΜΗΤΡΩΟΥ : 30537
ΑΦΜ: 100668132 - ΔΟΥ: ΜΥΤΙΛΗΝΗΣ

Για προς τον αιτούμενο προς παραχώρηση χρήσης χώρου εμβαδού 44,33 τ.μ. για την συγκεκριμένη αιτούμενη χρήση και σύμφωνα με την ΚΥΑ 47458/ΕΞ 2020/15.05.2020

ΕΛΕΧΘΗΚΕ
Ο αν. προϊστάμενος Διεύθυνσης Τεχνικών υπηρεσιών Δήμου Μυτιλήνης.

ΓΕΩΡΓΙΑ ΧΑΦΤΑ
ΤΟΠΟΓΡΑΦΟΣ ΜΗΧ. ΤΕ
ΤΕΧΝΙΚΗ ΥΠΗΡΕΣΙΑ
ΔΗΜΟΥ ΜΥΤΙΛΗΝΗΣ

ΠΑΠΑΧΡΙΣΤΟΦΟΡΟΥ ΑΝΔΡΕΑΣ
ΠΟΛΙΤΙΚΟΣ ΜΗΧΑΝΙΚΟΣ Τ.Ε.

θεώρηση - έγκριση

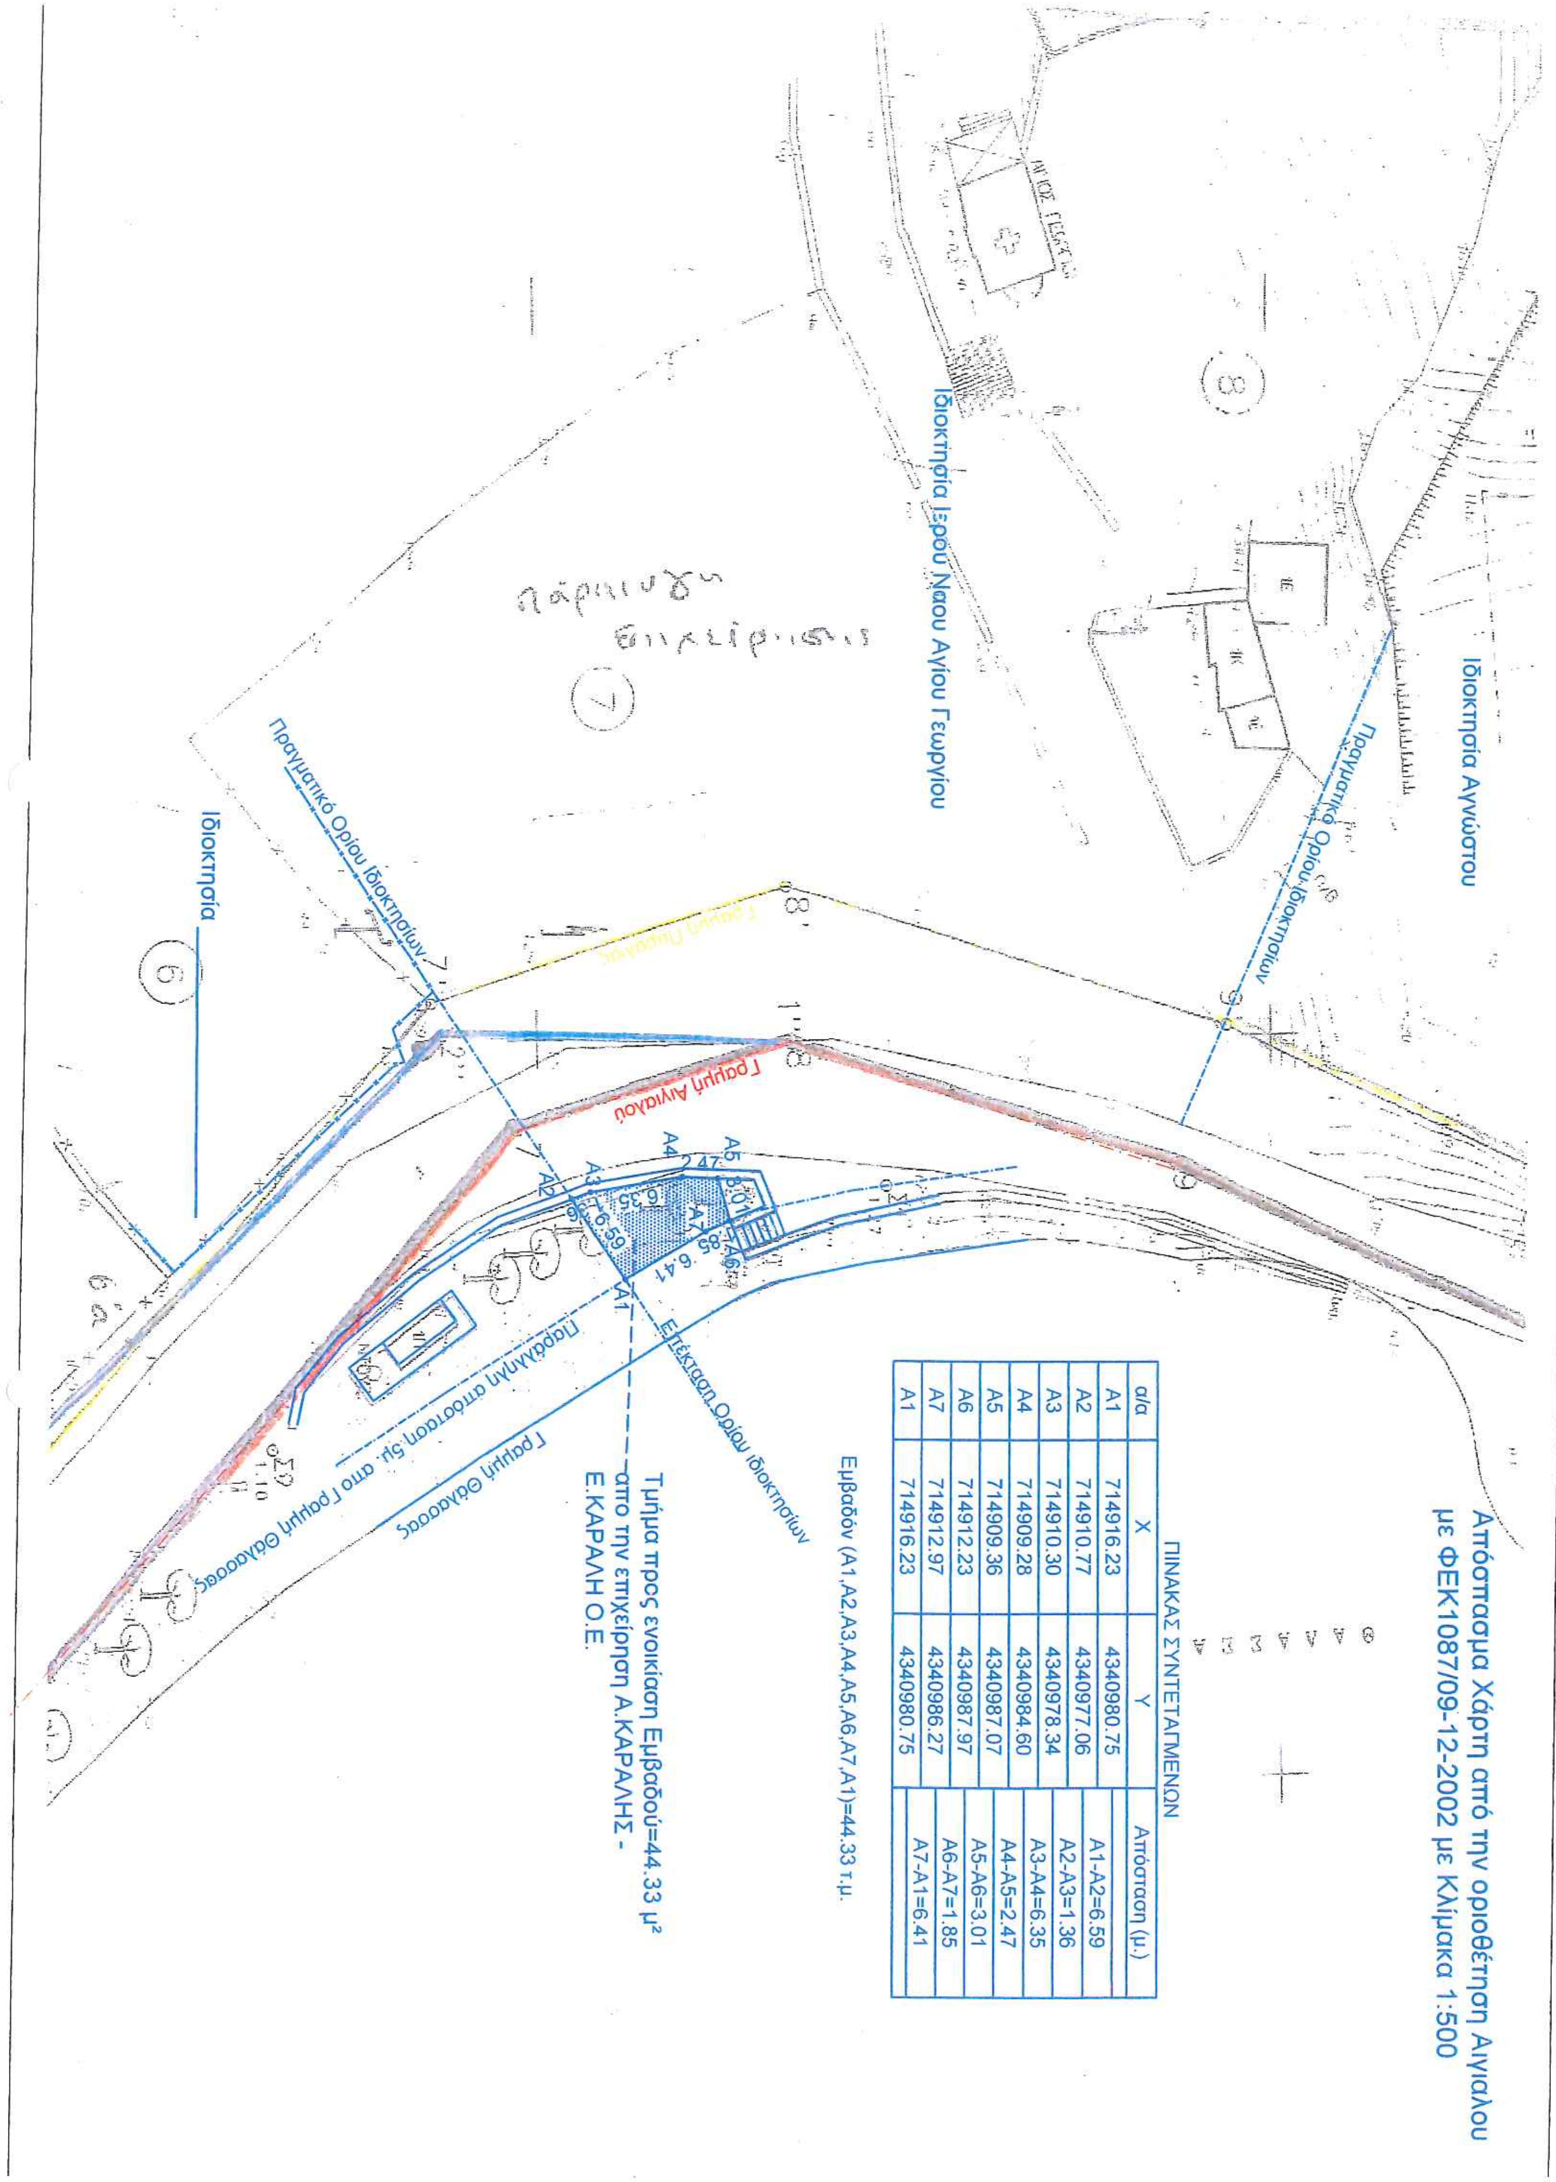

ΠΙΝΑΚΑΣ ΣΥΝΤΕΤΑΓΜΕΝΩΝ

α/α	X	Y	Απόσταση (μ.)
Α1	714916.23	4340980.75	Α1-Α2=6.59
Α2	714910.77	4340977.06	Α2-Α3=1.36
Α3	714910.30	4340978.34	Α3-Α4=6.35
Α4	714909.28	4340984.60	Α4-Α5=2.47
Α5	714909.36	4340987.07	Α5-Α6=3.01
Α6	714912.23	4340987.97	Α6-Α7=1.85
Α7	714912.97	4340986.27	Α7-Α1=6.41
Α1	714916.23	4340980.75	