

Ως προς τον αιτούμενο προς παραχώρηση χρήσης
 χώρου, εμβαδού 228,14 τ.μ.
 για την συγκεκριμένη αιτούμενη χρήση
 και σύμφωνα με την
 ΚΥΑ 47458/ΕΕ 2020/15.05.2020, ως ισχύει.
ΕΛΕΓΘΗΚΕ Μ.Α.Π.Σ./2025 ΘΕΣΣΑΛΟΝΙΚΗ


ΣΥΣΤΗΜΑ ΕΓΓΑ '87

Πίνακας Συντεταγμένων των κορυφών του Α, Β, Γ, Δ, Ε, ΣΤ, Ζ, Τ1, Τ2, Τ3, Τ4, Η, Θ
 Εμβαδόν τετραγώνου = 197,75 τ.μ. - Περιφέρεια = 129,64 μ.

α/α	X	Y	Αποστάσεις
Α	714441,60	4342167,30	---
Β	714446,71	4342166,67	Α - Β: 5,29
Γ	714455,42	4342136,75	Β - Γ: 33,59
Δ	714459,25	4342126,23	Γ - Δ: 10,74
Ε	714446,65	4342115,64	Δ - Ε: 11,88
Ζ	714460,92	4342113,74	Ε - Ζ: 4,18
Τ1	714450,29	4342140,66	Ζ - Τ1: 29,13
Τ2	714453,59	4342142,03	Τ1 - Τ2: 3,50
Τ3	714450,72	4342150,11	Τ2 - Τ3: 8,57
Τ4	714442,43	4342148,94	Τ3 - Τ4: 3,50
Η	714441,80	4342165,61	Τ4 - Η: 17,60
Θ	714441,60	4342167,30	Η - Θ: 1,70

Πίνακας Συντεταγμένων των κορυφών του Τ1, Τ2, Τ3, Τ4, Η, Θ

α/α	X	Y	Αποστάσεις
Τ1	714450,29	4342140,66	---
Τ2	714453,59	4342142,03	Τ1 - Τ2: 3,50
Τ3	714450,72	4342150,11	Τ2 - Τ3: 8,57
Τ4	714442,43	4342148,94	Τ3 - Τ4: 3,50
Η	714441,80	4342165,61	Τ4 - Η: 17,60
Θ	714441,60	4342167,30	Η - Θ: 1,70

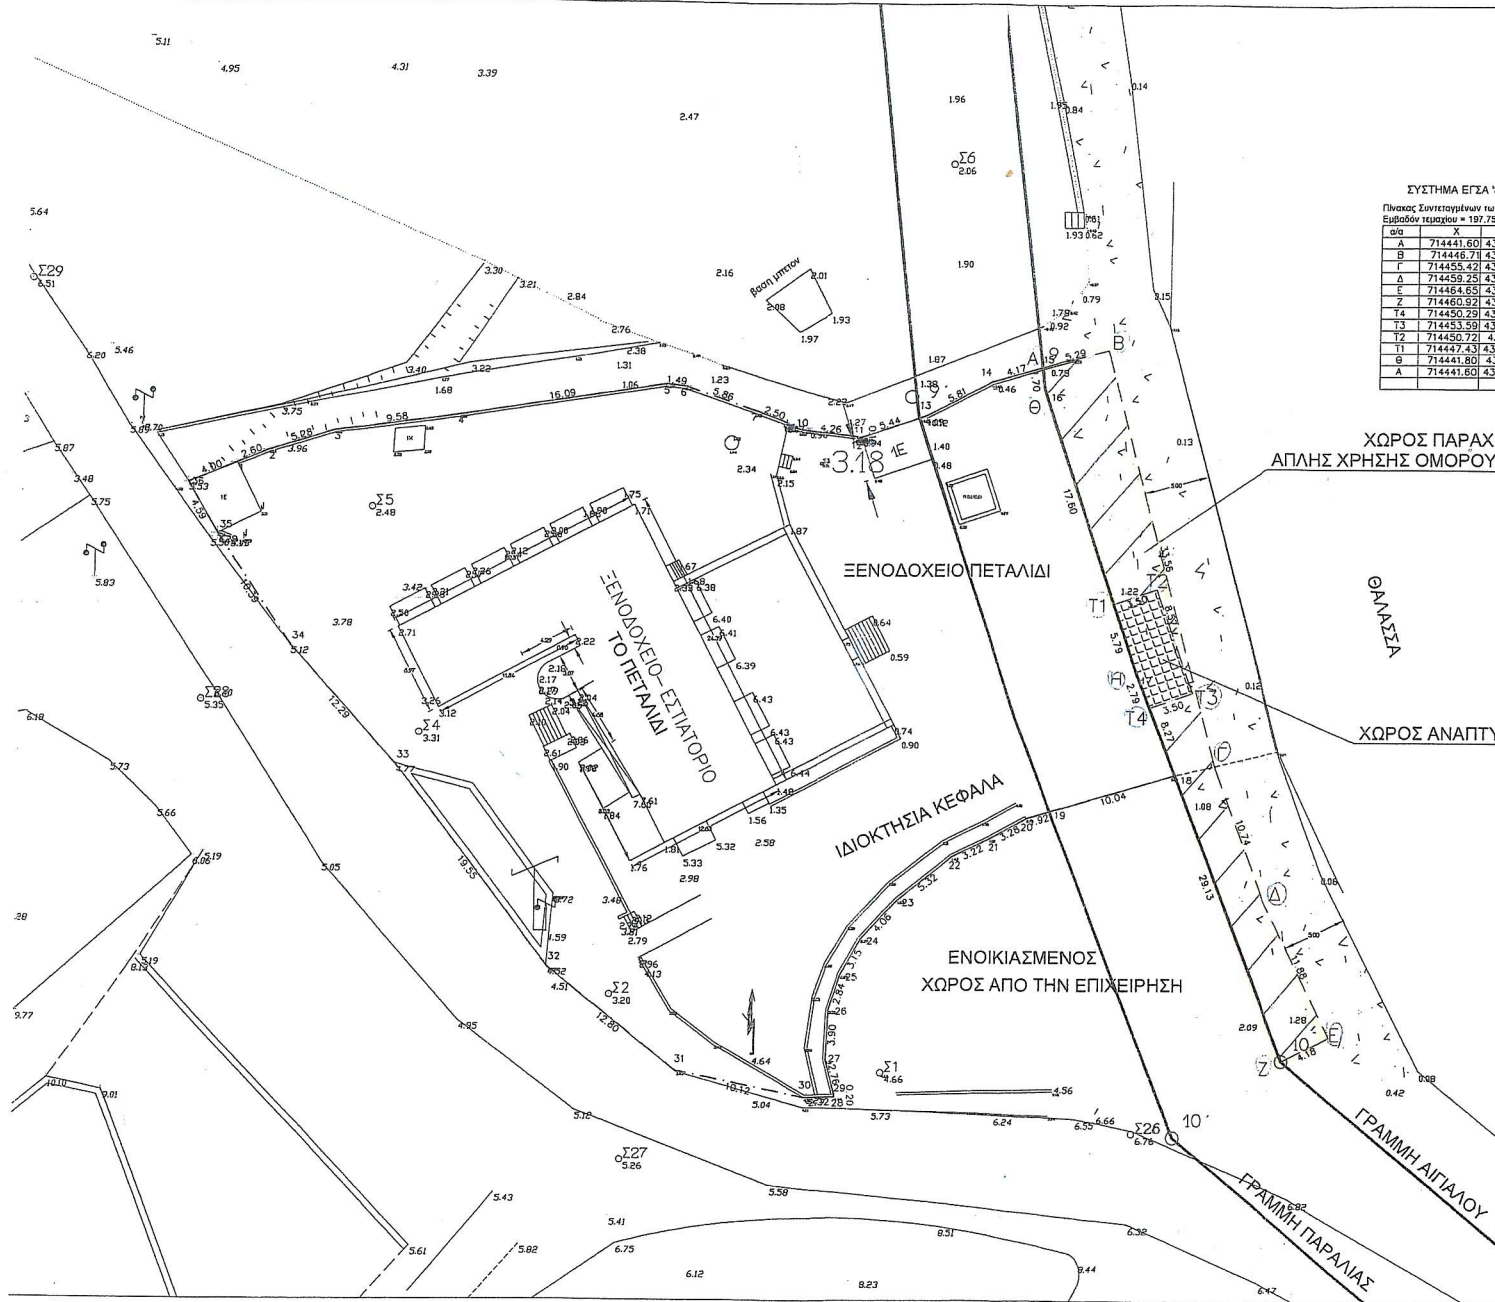

ΧΩΡΟΣ ΠΑΡΑΧΩΡΗΣΗΣ
 ΑΠΛΗΣ ΧΡΗΣΗΣ ΟΜΟΡΟΥ ΑΙΓΑΛΟΥ-ΠΑΡΑΛΙΑΣ

ΧΩΡΟΣ ΑΝΑΠΤΥΞΗΣ ΤΡΑΠΕΖΟΚΑΘΙΣΜΑΤΩΝ

Μυστική Μόλις 2023
 ΘΕΣΣΑΛΟΝΙΚΗ
 Ο αν. προϊστάμενος διεύθυνσης
 Τεχνικών Υπηρεσιών Δήμου Μυτιλήνης.

ΕΛΕΓΘΗΚΕ
 ΓΕΩΡΓΙΑ ΧΑΦΤΑ
 ΤΥΠΟΓΡΑΦΟΣ ΜΗΧ, ΤΕ
 ΤΕΧΝΙΚΗ ΥΠΗΡΕΣΙΑ
 ΔΗΜΟΥ ΜΥΤΙΛΗΝΗΣ

ΕΛΛΗΝΙΚΗ ΔΗΜΟΚΡΑΤΙΑ
ΔΗΜΟΣ ΜΥΤΙΛΗΝΗΣ
ΓΡΑΦΕΙΟ ΤΕΧΝΙΚΩΝ ΥΠΗΡΕΣΙΩΝ
ΠΟΛΙΤΙΚΟΣ ΑΝΚΥΡΑΝΟΣ Τ.Ε.

εργοδότης	ΚΕΦΑΛΑΣ-ΚΑΡΑΧΑΛΙΑΣ ΑΚΙΝΔΥΝΟΣ-ΤΑΞΙΑΡΧΗΣ		
εργο	ΚΑΘΟΡΙΣΜΟΣ ΟΡΙΩΝ ΓΙΑ ΠΑΡΑΧΩΡΗΣΗ ΑΠΛΗΣ ΧΡΗΣΗΣ ΟΜΟΡΟΥ ΑΙΓΑΛΟΥ ΠΑΡΑΛΙΑΣ & ΧΩΡΟΥ ΑΝΑΠΤΥΞΗΣ ΤΡΑΠΕΖΟΚΑΘΙΣΜΑΤΩΝ		
τοποθεσία	"ΠΕΤΑΛΙΔΙ" ΜΙΣΤΕΓΝΩΝ Δ.Ε. ΛΟΥΤΡ. ΘΕΡΜΗΣ ΔΗΜΟΥ ΜΥΤΙΛΗΝΗΣ		
μελετητές	ΣΑΡΑΝΤΗΣ ΠΡΟΚΟΠΙΟΥ		
θέμα σχεδίου	ΤΟΠΟΓΡΑΦΙΚΟ	αριθμός σχεδίου	ΤΟΠΟ
κλίμακας	1:200	ημερομηνία	09/05/2022
σφραγίδα	[Signature]		