
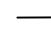
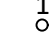


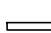

ΥΠΟΜΝΗΜΑ:


- 


Όριο γηπέδου
- 


Καρυφές γηπέδου
- 


Μεταλλική περίφραξη
- 


Ξύλινη περίφραξη
- 

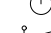
Στόλος ΔΕΗ
- 


Στόλος ΟΤΕ
- 


Βρύση
- 

Κάδος απορριμάτων ξύλινος
- 

Κάδος ανακύκλωσης μεταλλικός
- 

Ξύλινα παγκάκια/καθιστικά
- 

Φωτιστικός στόλος LED
- 

Διαστρωμένη επιφάνεια-χυτό ελαστικό δάπεδο ασφαλείας χρωματιστό
RAL 1024/RAL 1016/RAL 4003/RAL5012/RAL9016
- 

Μη διαστρωμένη επιφάνεια-φύτευση/χαλίκι

- 1


Κούνια 3 θέσεων με 1 θέση ΑμΕΑ και 2 θέσεις ηηπίων (ηλικίες 1,5-14 ετών)
- 2

Τραμπάλα με ελατήρια 2 θέσεων
- 3

Παιχνίδι αισθήσεων (ηλικίες 1,5-14 ετών)
- 4

Παιχνυδοκατασκευή με τσουλήθρα (ηλικίες 1,5-14 ετών)
- 5

Ελατήριο ζωάκι (ηλικίες 1,5-14 ετών)

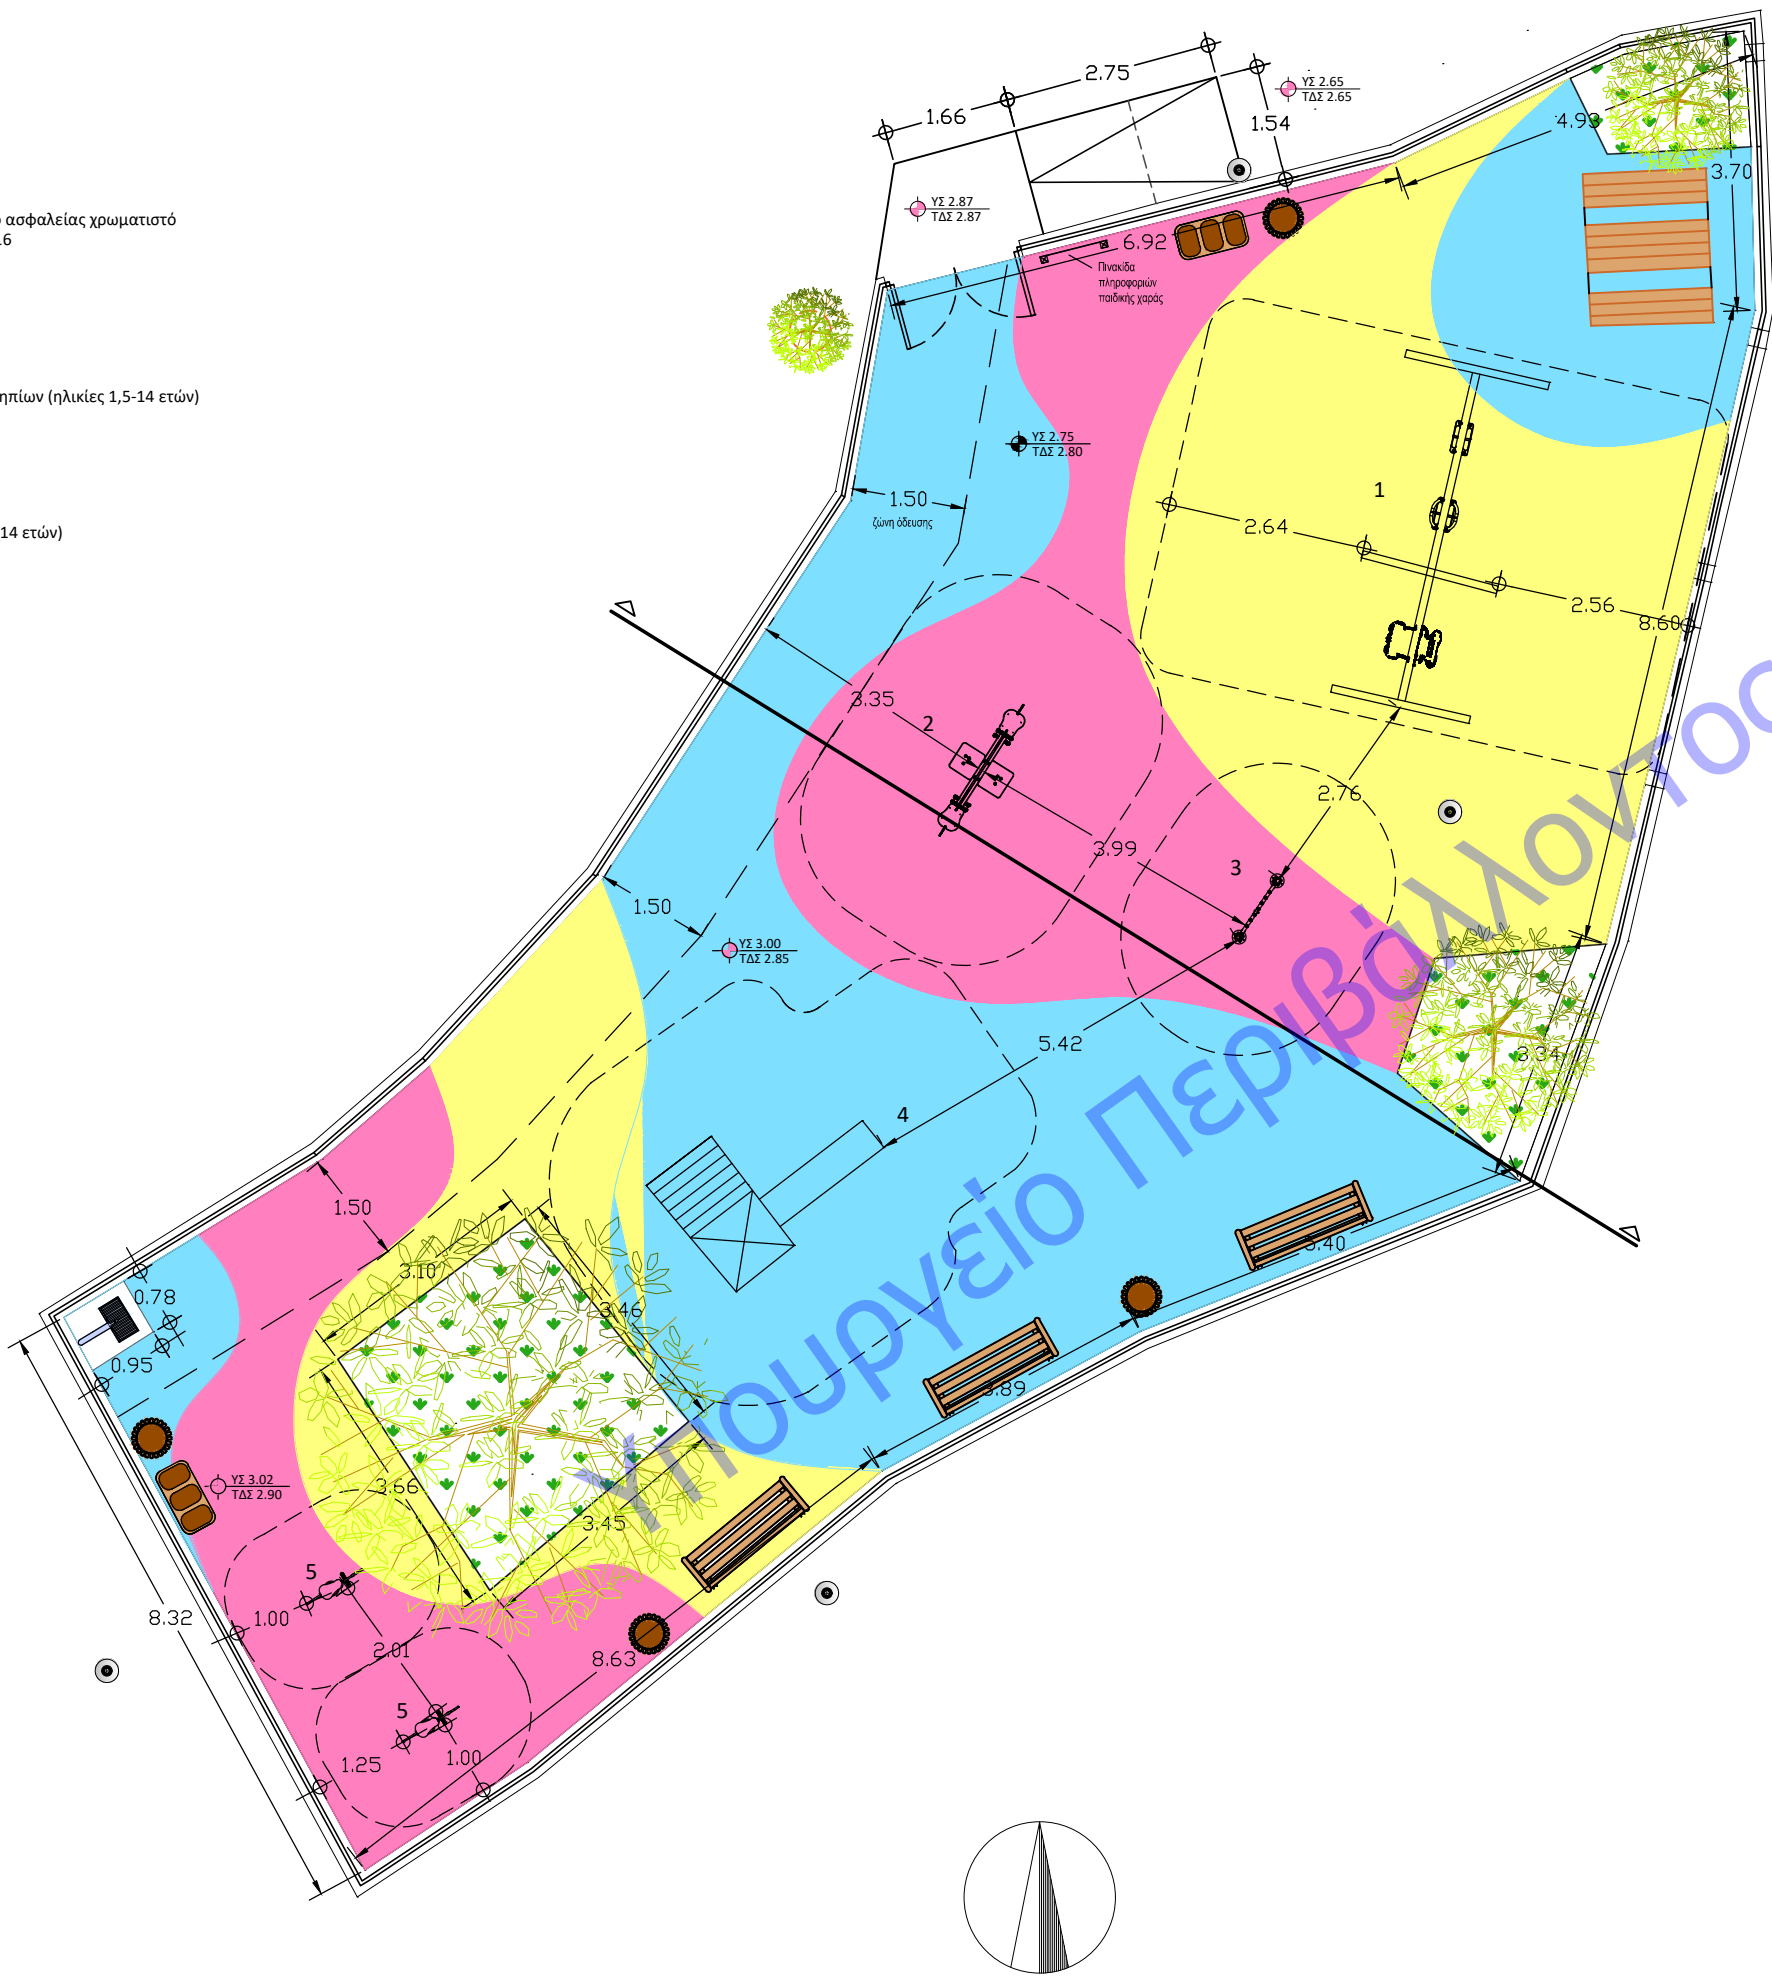

ΕΛΛΗΝΙΚΗ ΔΗΜΟΚΡΑΤΙΑ
ΔΗΜΟΣ ΜΥΤΙΛΗΝΗΣ
ΔΙΕΥΘΥΝΣΗ ΤΕΧΝΙΚΩΝ ΥΠΗΡΕΣΙΩΝ

ΕΡΓΟ	ΕΠΙΣΚΕΥΗ & ΣΥΝΤΗΡΗΣΗ ΠΑΙΔΙΚΩΝ ΧΑΡΩΝ ΔΗΜΟΥ ΜΥΤΙΛΗΝΗΣ		
ΘΕΣΗ	ΠΑΡΚΟ ΚΑΡΑΠΑΝΑΓΙΩΤΗ, ΜΥΤΙΛΗΝΗ		
ΘΕΜΑ ΣΧΕΔΙΟΥ	ΚΑΤΟΨΗ (ΔΙΑΜΟΡΦΩΣΗ ΠΕΡΙΒΑΛΛΟΝΤΑ ΧΩΡΟΥ)		
ΜΕΛΕΤΗΤΗΣ			
<div><div><div>ΜΥΡΣΙΝΗ ΠΡΟΚΟΠΙΟΥ ΑΡΧΙΤΕΚΤΩΝ ΜΗΧΑΝΙΚΟΣ</div><div></div></div><div><div>ΜΥΡΤΩ Σ. ΠΡΟΚΟΠΙΟΥ ΑΡΧΙΤΕΚΤΩΝ ΜΗΧΑΝΙΚΟΣ ΔΙΠΛΩΜΑΤΟΥΧΟΣ Ε.Μ.Π. Α.Μ. ΜΕΛΟΥΣ Τ.Ε.Ε.: 132238 Ν. ΠΑΠΑΝΙΚΟΛΑΗ 16, ΜΥΤΙΛΗΝΗ Τ.Κ. 81100 ☎ 22510 27421 - FAX: 22510 22078</div><div>ΑΝΔΡΕΑΣ ΠΑΠΑΧΡΙΣΤΟΦΟΡΟΥ ΠΟΛΙΤΙΚΟΣ ΜΗΧΑΝΙΚΟΣ ΤΕ</div></div></div>			
ΚΩΔΙΚΟΣ ΣΧΕΔΙΟΥ		ΑΡΙΘΜΟΣ ΣΧΕΔΙΟΥ	A1
ΚΛΙΜΑΚΑ	1:100		
ΕΛΕΓΧΘΗΚΕ		ΕΓΚΡΙΘΗΚΕ	ΘΕΩΡΗΘΗΚΕ
		Ο ΑΝΑΠΛΗΡΩΤΗΣ ΠΡΟΪΣΤΑΜΕΝΟΣ ΤΜΗΜΑΤΟΣ ΣΥΓΚΟΙΝΩΝΙΑΚΩΝ, ΚΤΙΡΙΑΚΩΝ ΕΡΓΩΝ & ΥΠΑΙΘΡΙΩΝ ΧΩΡΩΝ	Ο ΑΝΑΠΛΗΡΩΤΗΣ ΠΡΟΪΣΤΑΜΕΝΟΣ ΔΙΕΥΘΥΝΣΗΣ ΤΕΧΝΙΚΩΝ ΥΠΗΡΕΣΙΩΝ ΔΗΜΟΥ ΜΥΤΙΛΗΝΗΣ
		ΑΝΔΡΕΑΣ ΠΑΠΑΧΡΙΣΤΟΦΟΡΟΥ ΠΟΛΙΤΙΚΟΣ ΜΗΧΑΝΙΚΟΣ ΤΕ	ΑΝΔΡΕΑΣ ΠΑΠΑΧΡΙΣΤΟΦΟΡΟΥ ΠΟΛΙΤΙΚΟΣ ΜΗΧΑΝΙΚΟΣ ΤΕ