



1:5000	1:10000
1:20000	1:50000
1:100000	1:200000

ΔΙΑΤΟΜΗ: 1
X.B.: 8.006

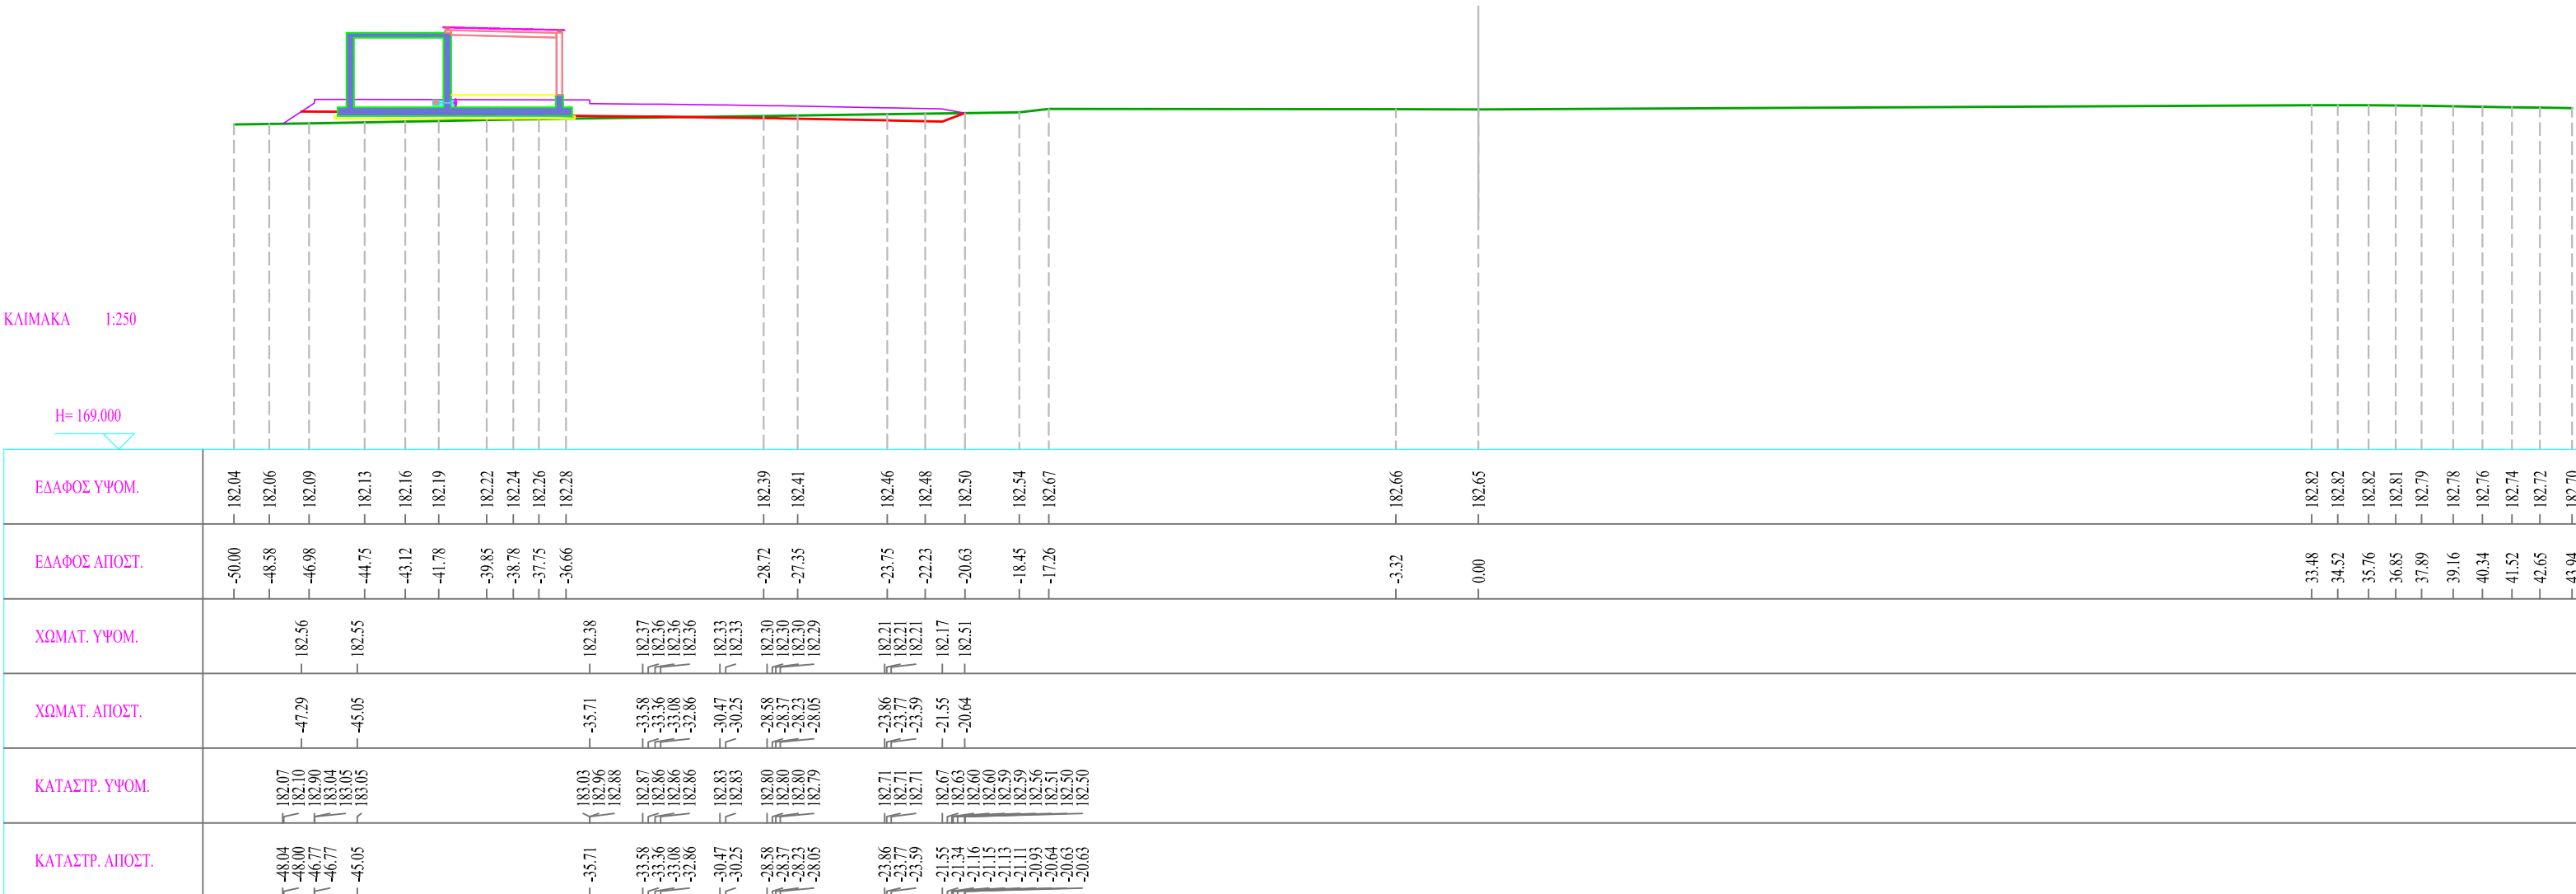


1:5000	1:10000
1:20000	1:50000
1:100000	1:200000

ΔΙΑΤΟΜΗ: 2
X.B.: 8.006

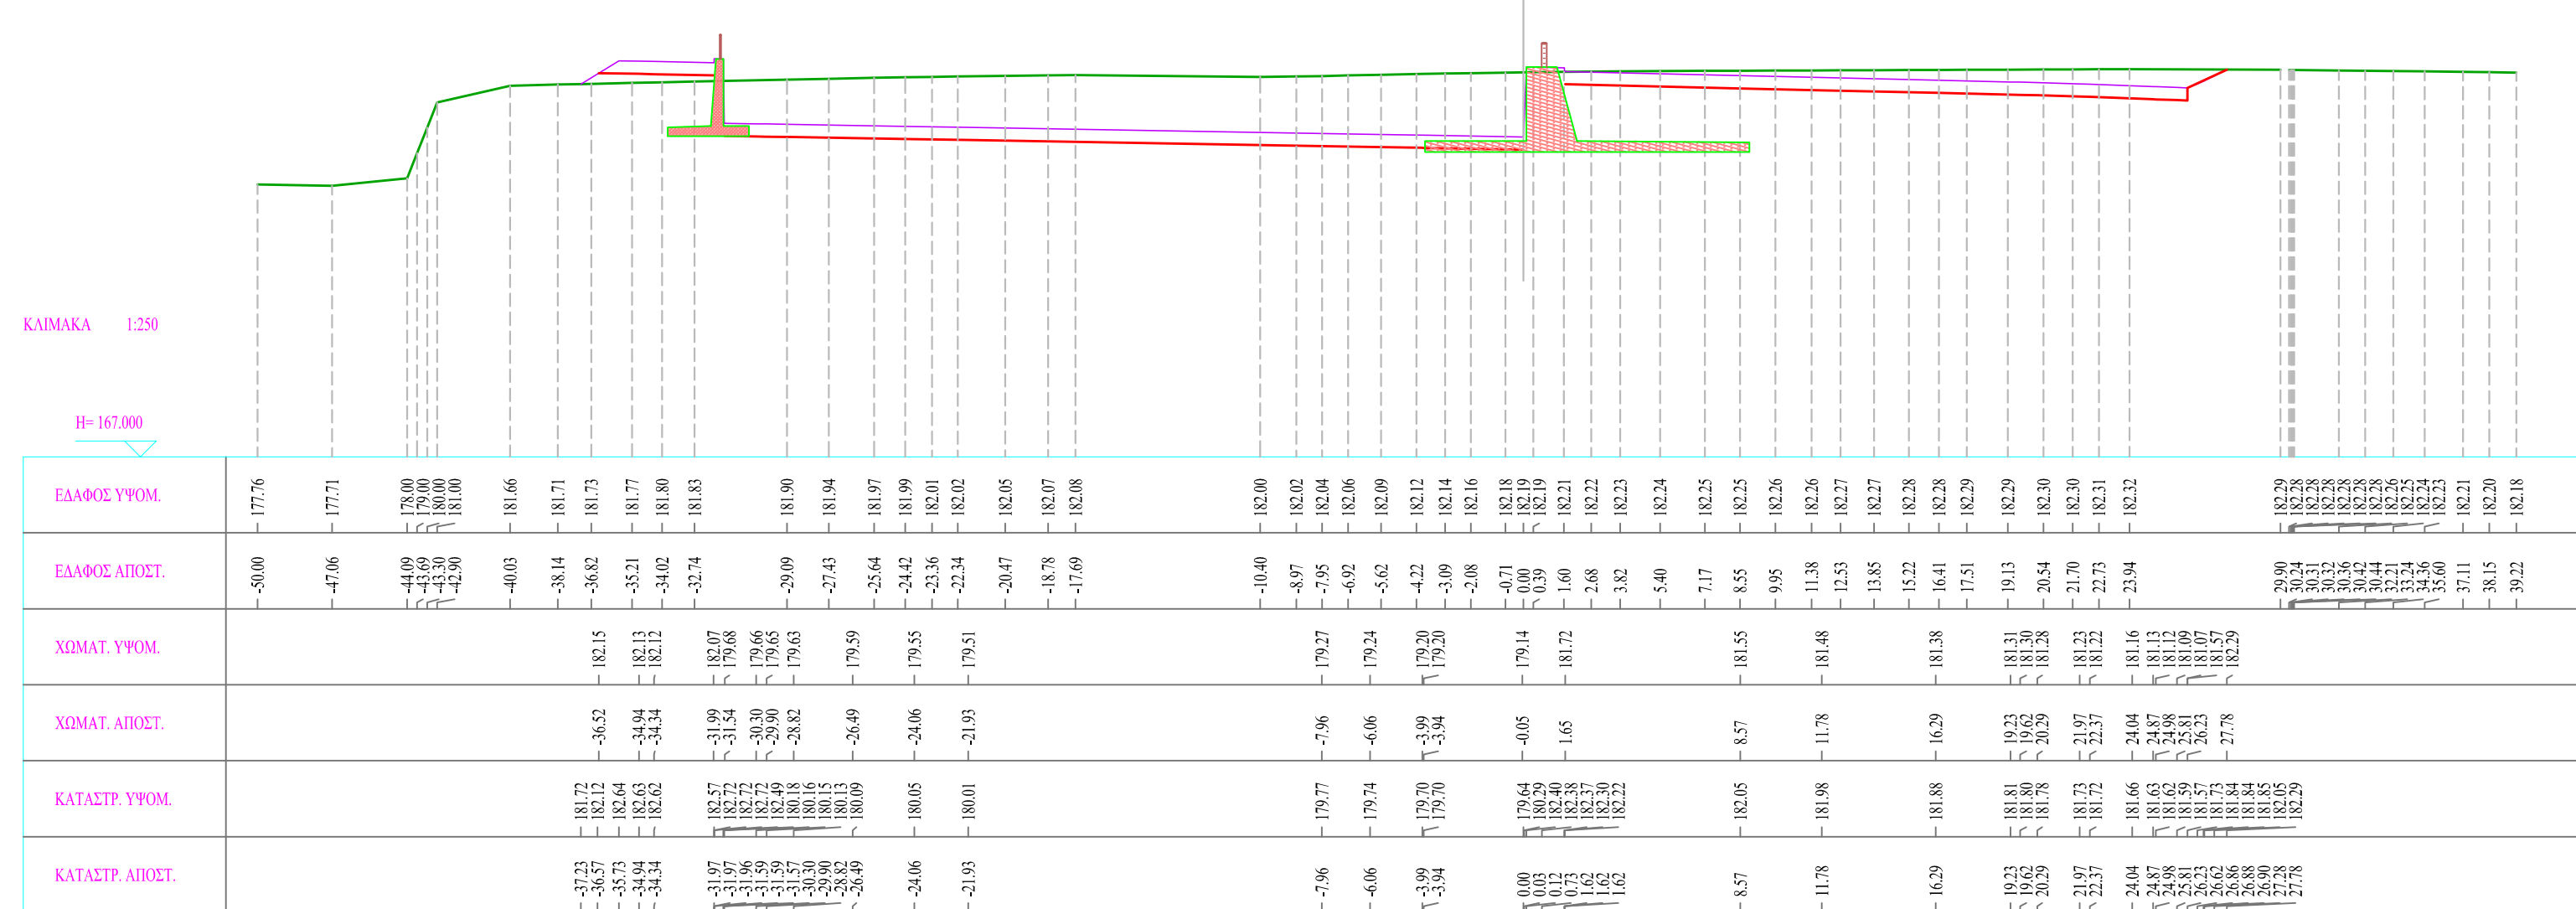


1:5000	1:10000
1:20000	1:50000
1:100000	1:200000

ΔΙΑΤΟΜΗ: 3
X.B.: 8.006

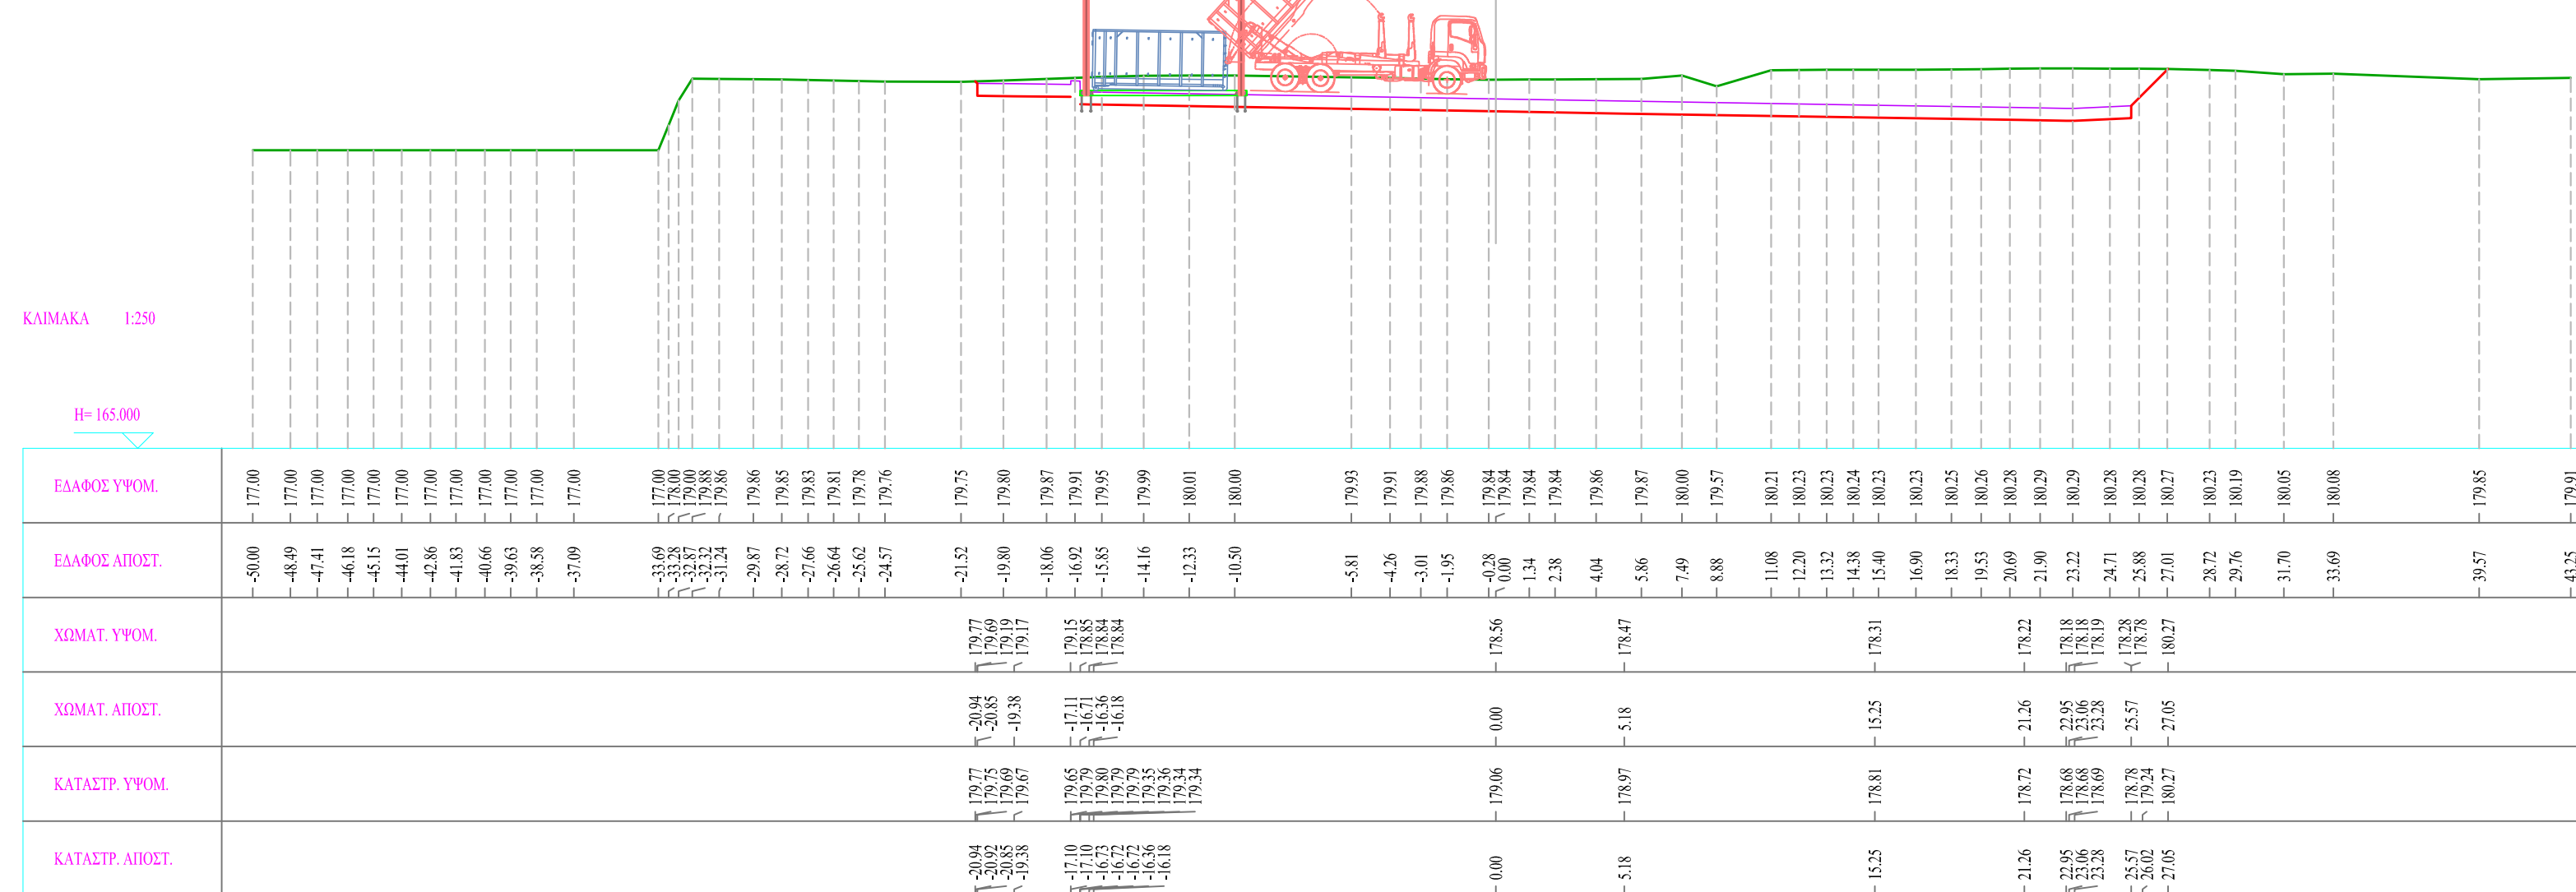


ΔΙΑΤΟΜΗ: 13
X.B.: 17.966

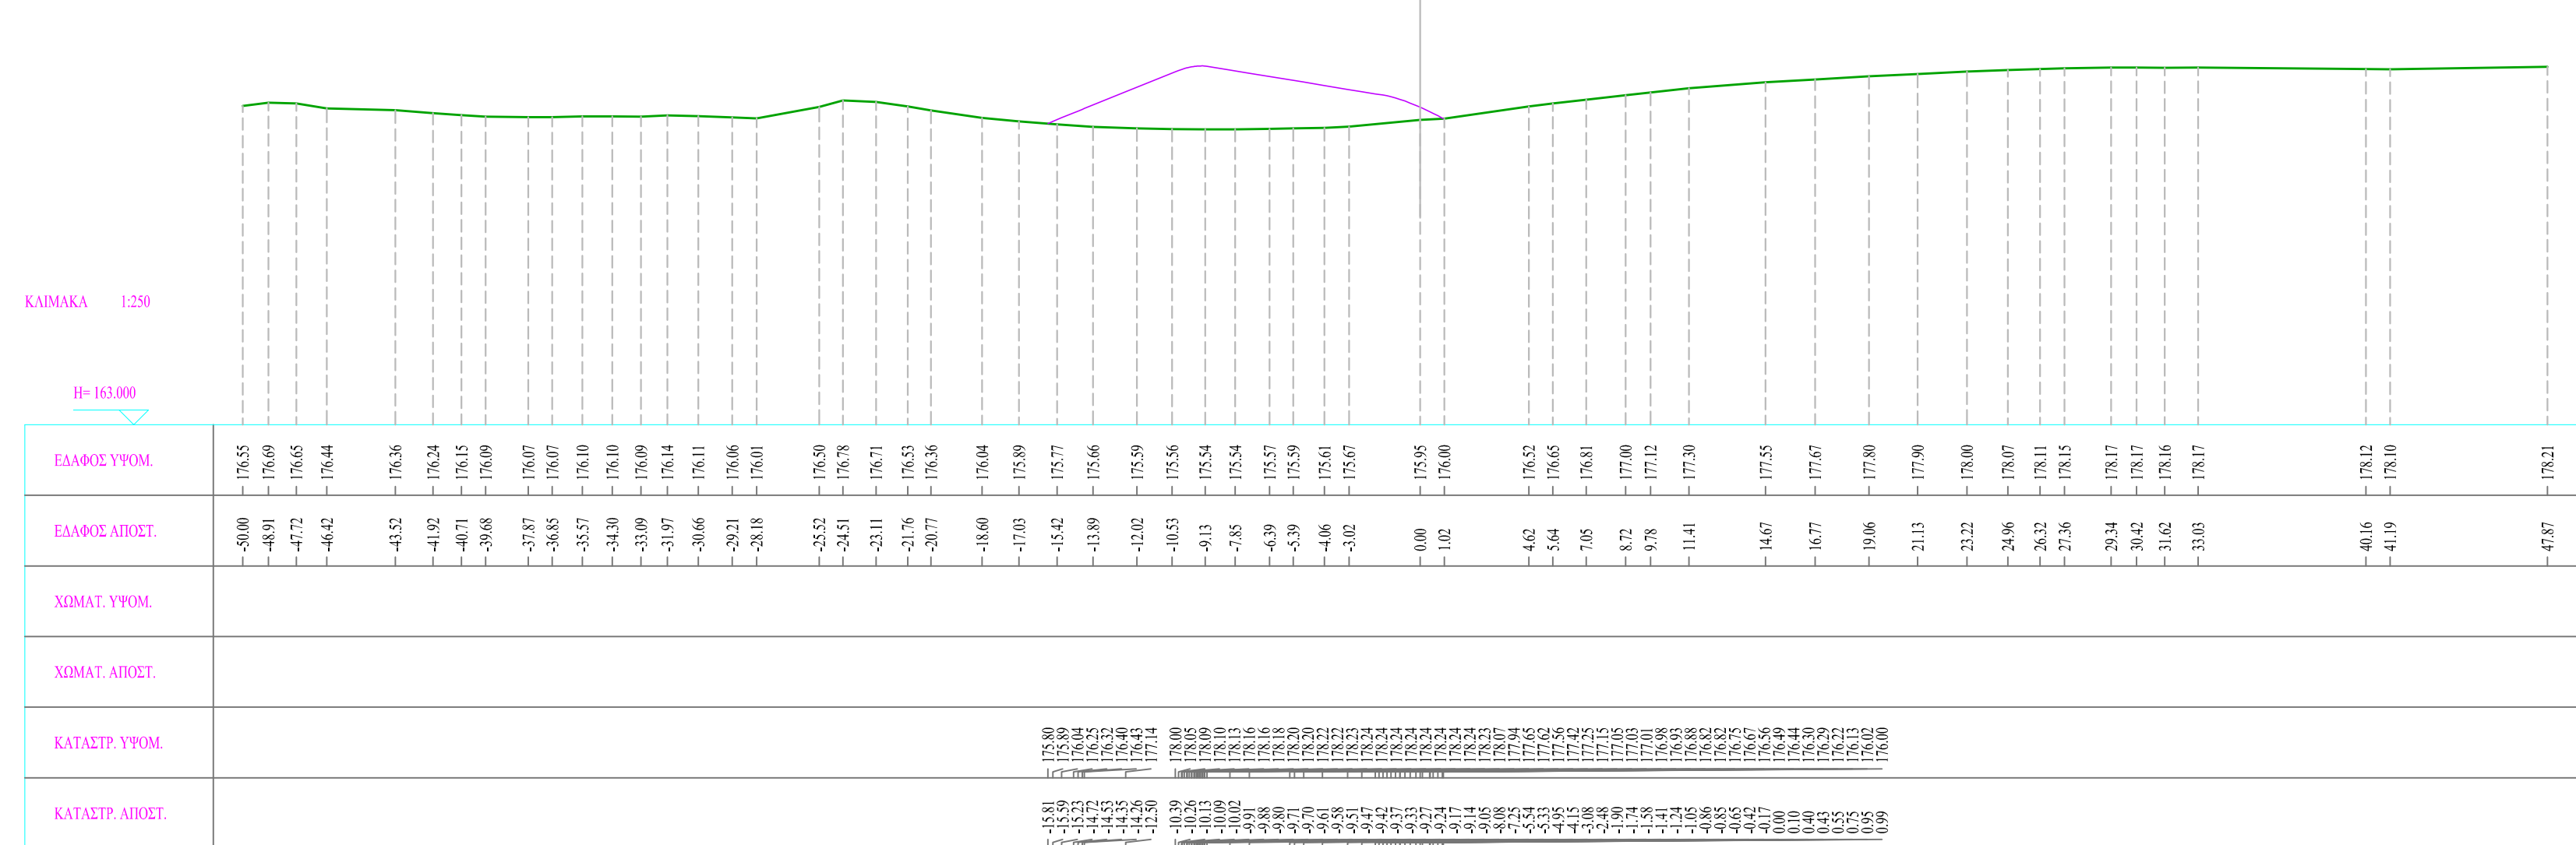


1:5000	1:10000
1:20000	1:50000
1:100000	1:200000

ΔΙΑΤΟΜΗ: 2
X.B.: 4.201

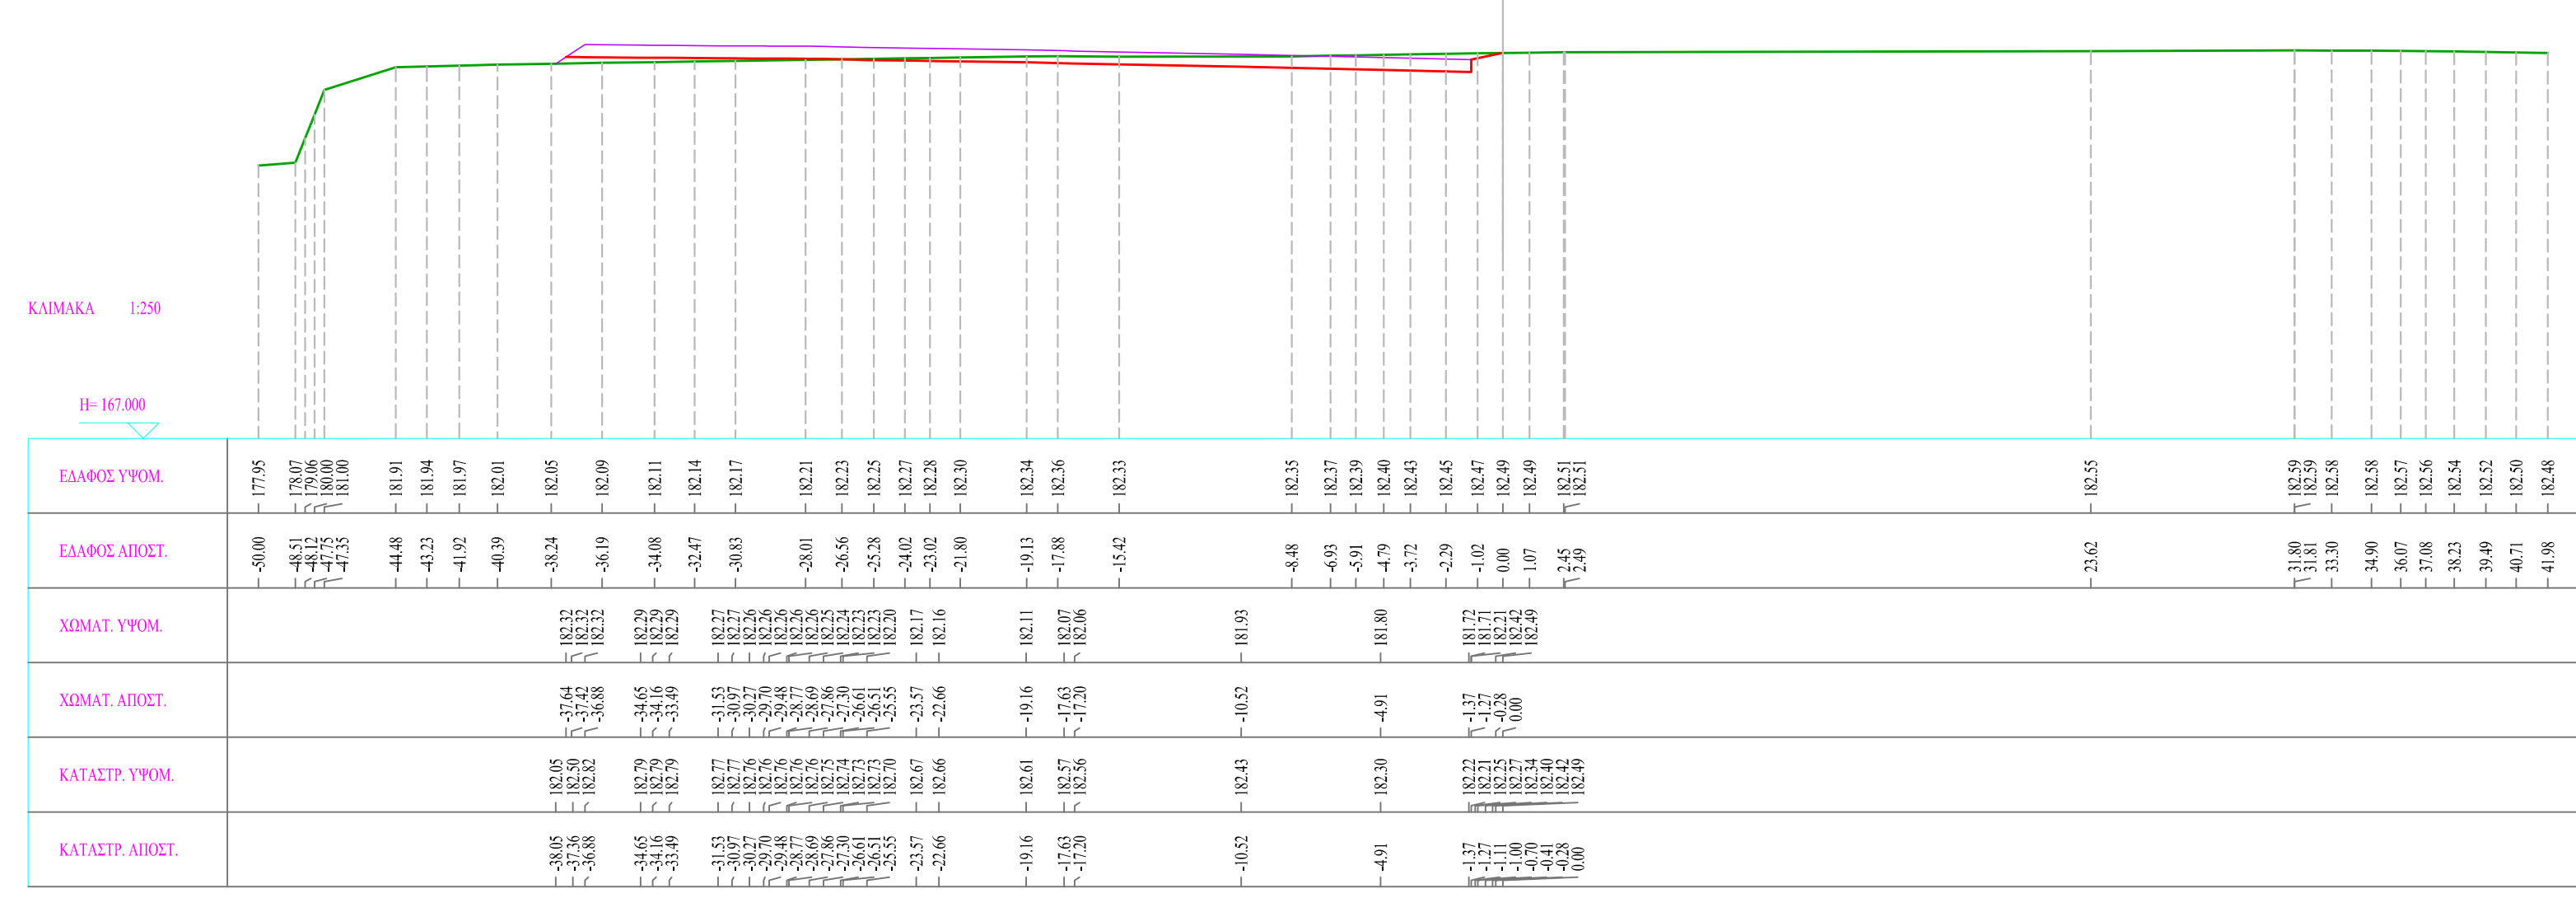


1:5000	1:10000
1:20000	1:50000
1:100000	1:200000

ΔΙΑΤΟΜΗ: 8
X.B.: 20.000

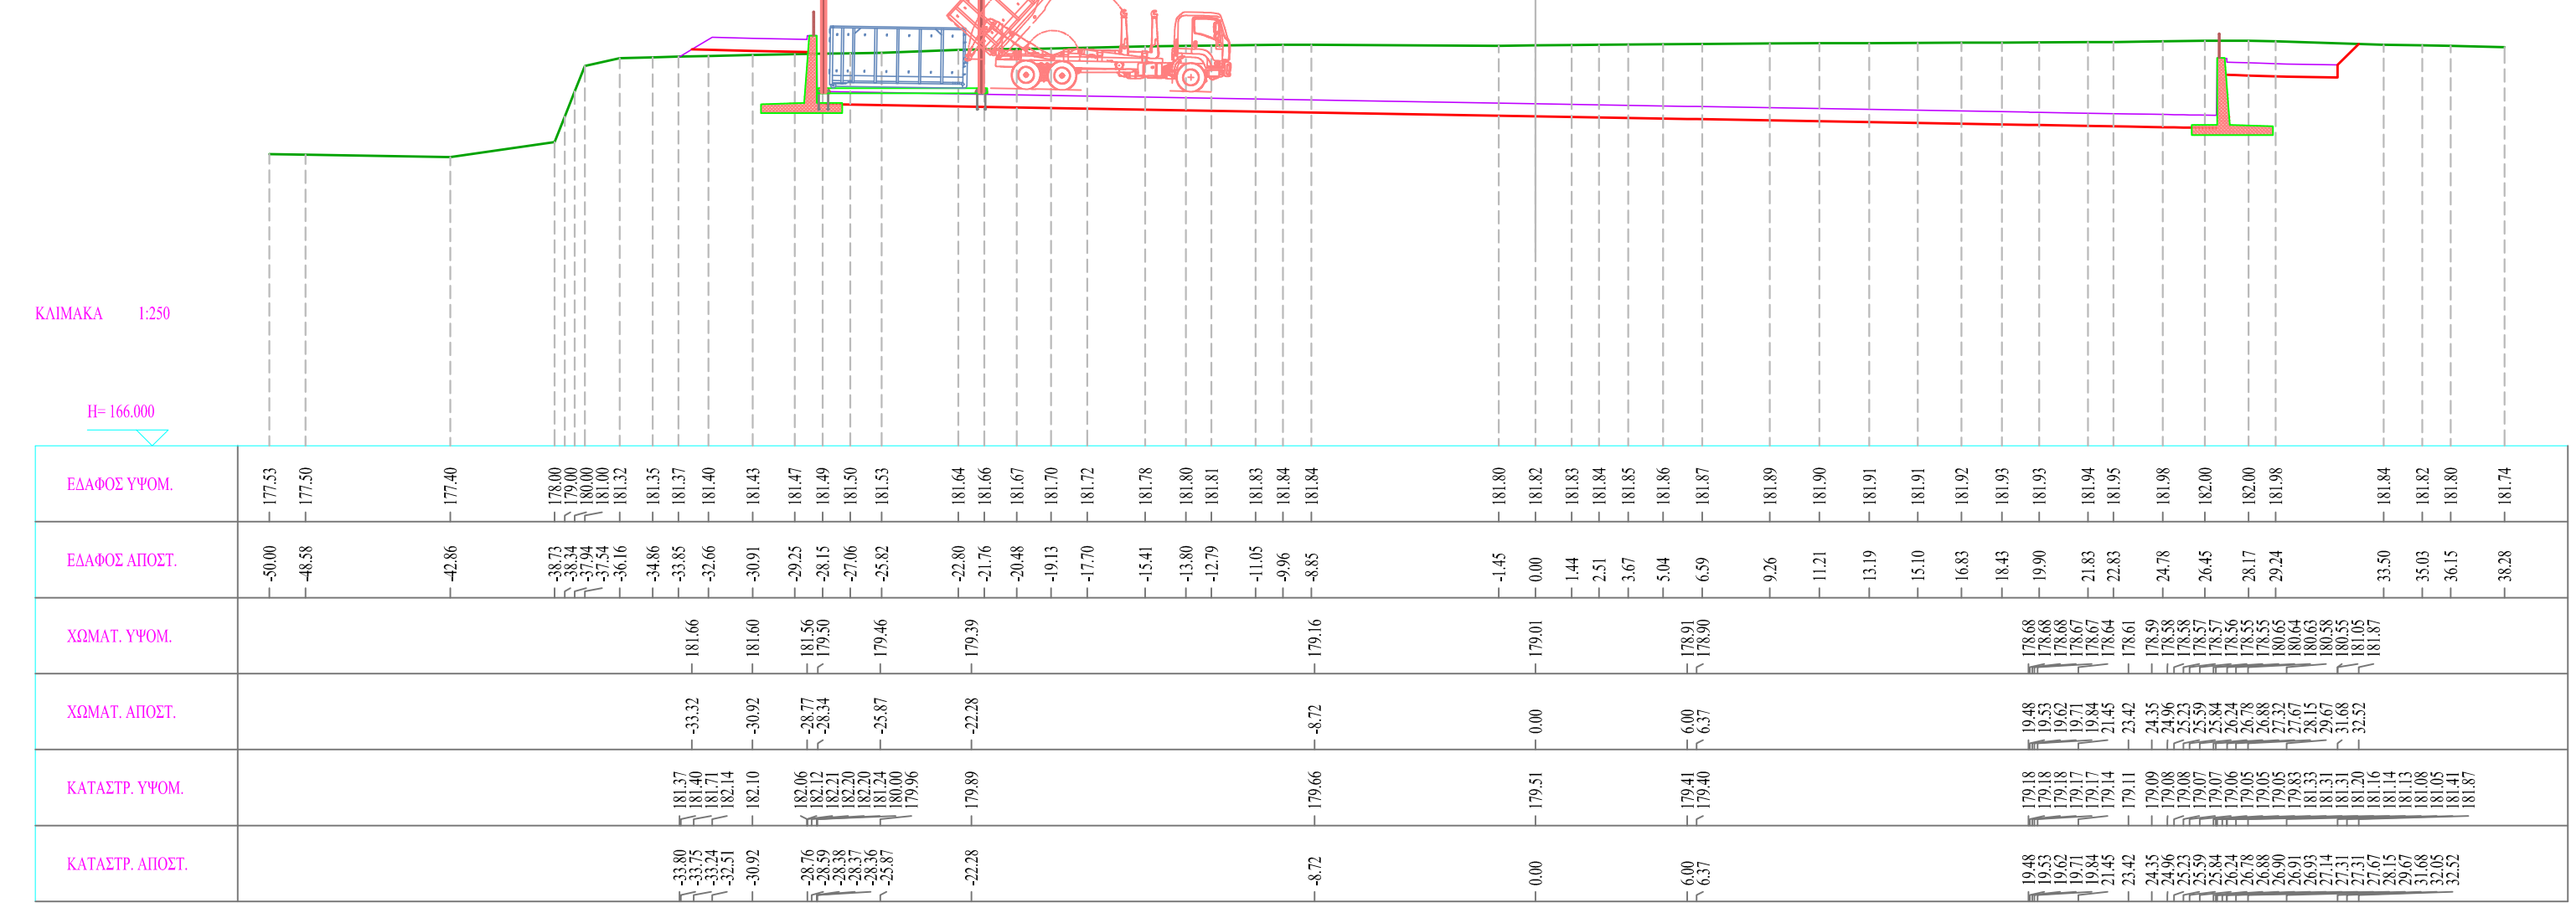


1:5000	1:10000
1:20000	1:50000
1:100000	1:200000

ΔΙΑΤΟΜΗ: 10
X.B.: 60.000

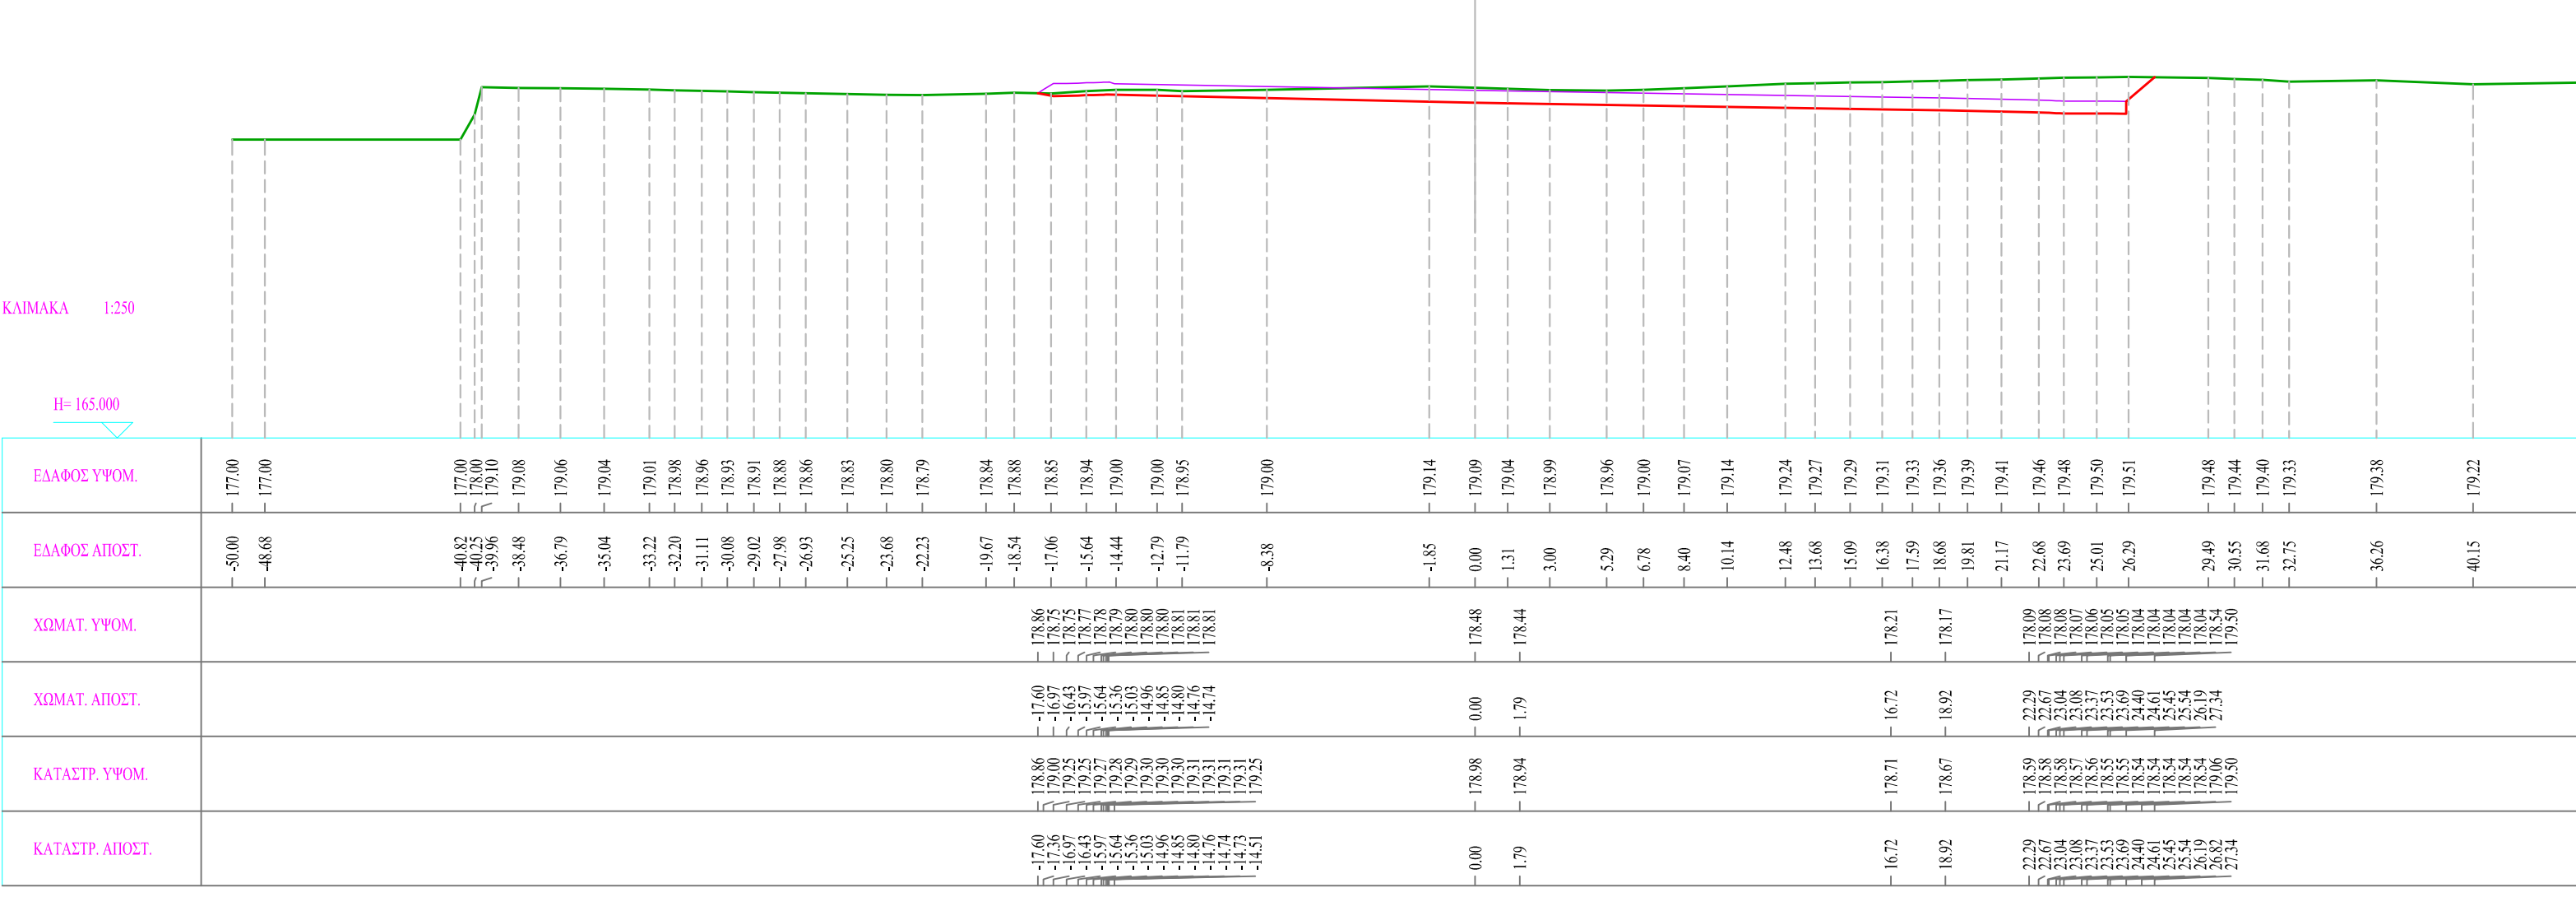


ΔΙΑΤΟΜΗ: 14
X.B.: 11.971

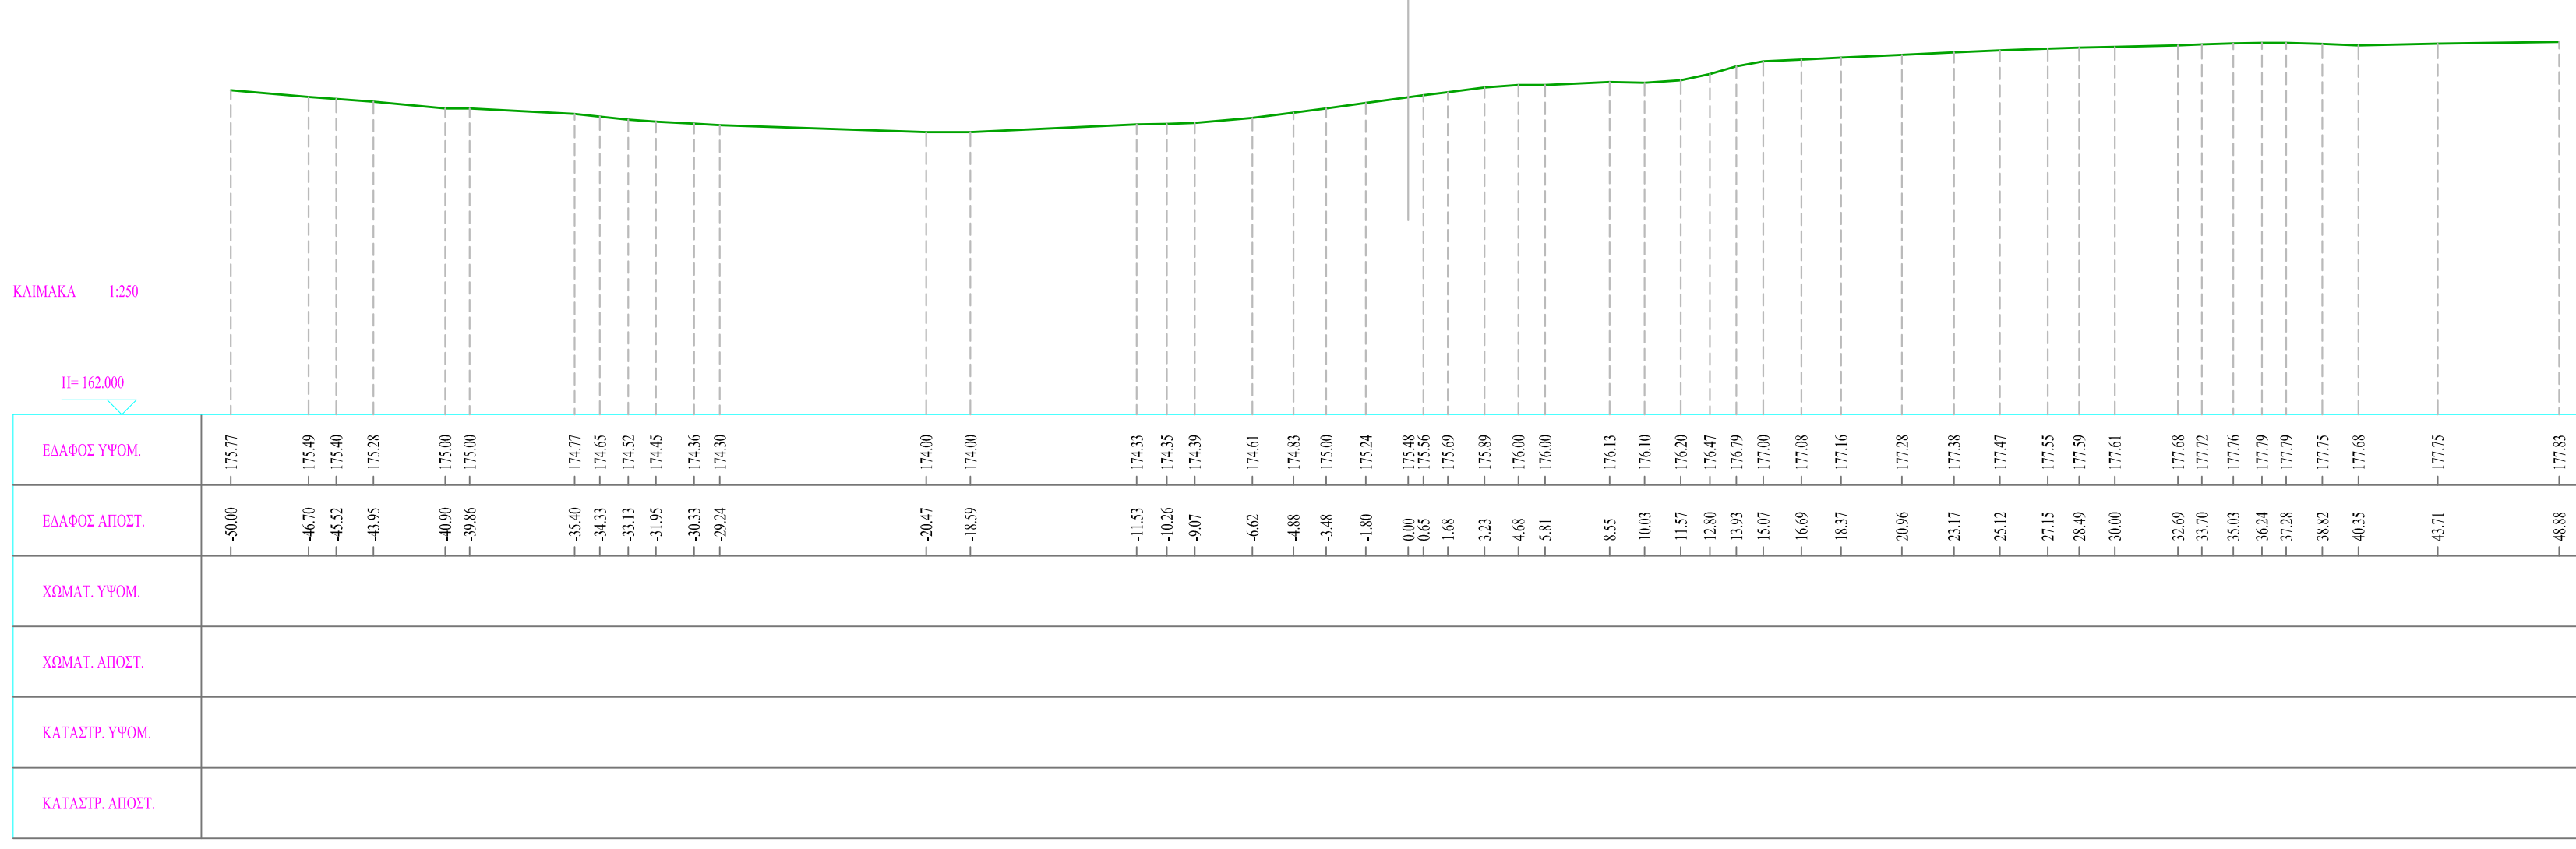


1:5000	1:10000
1:20000	1:50000
1:100000	1:200000

ΔΙΑΤΟΜΗ: 3
X.B.: 5.175

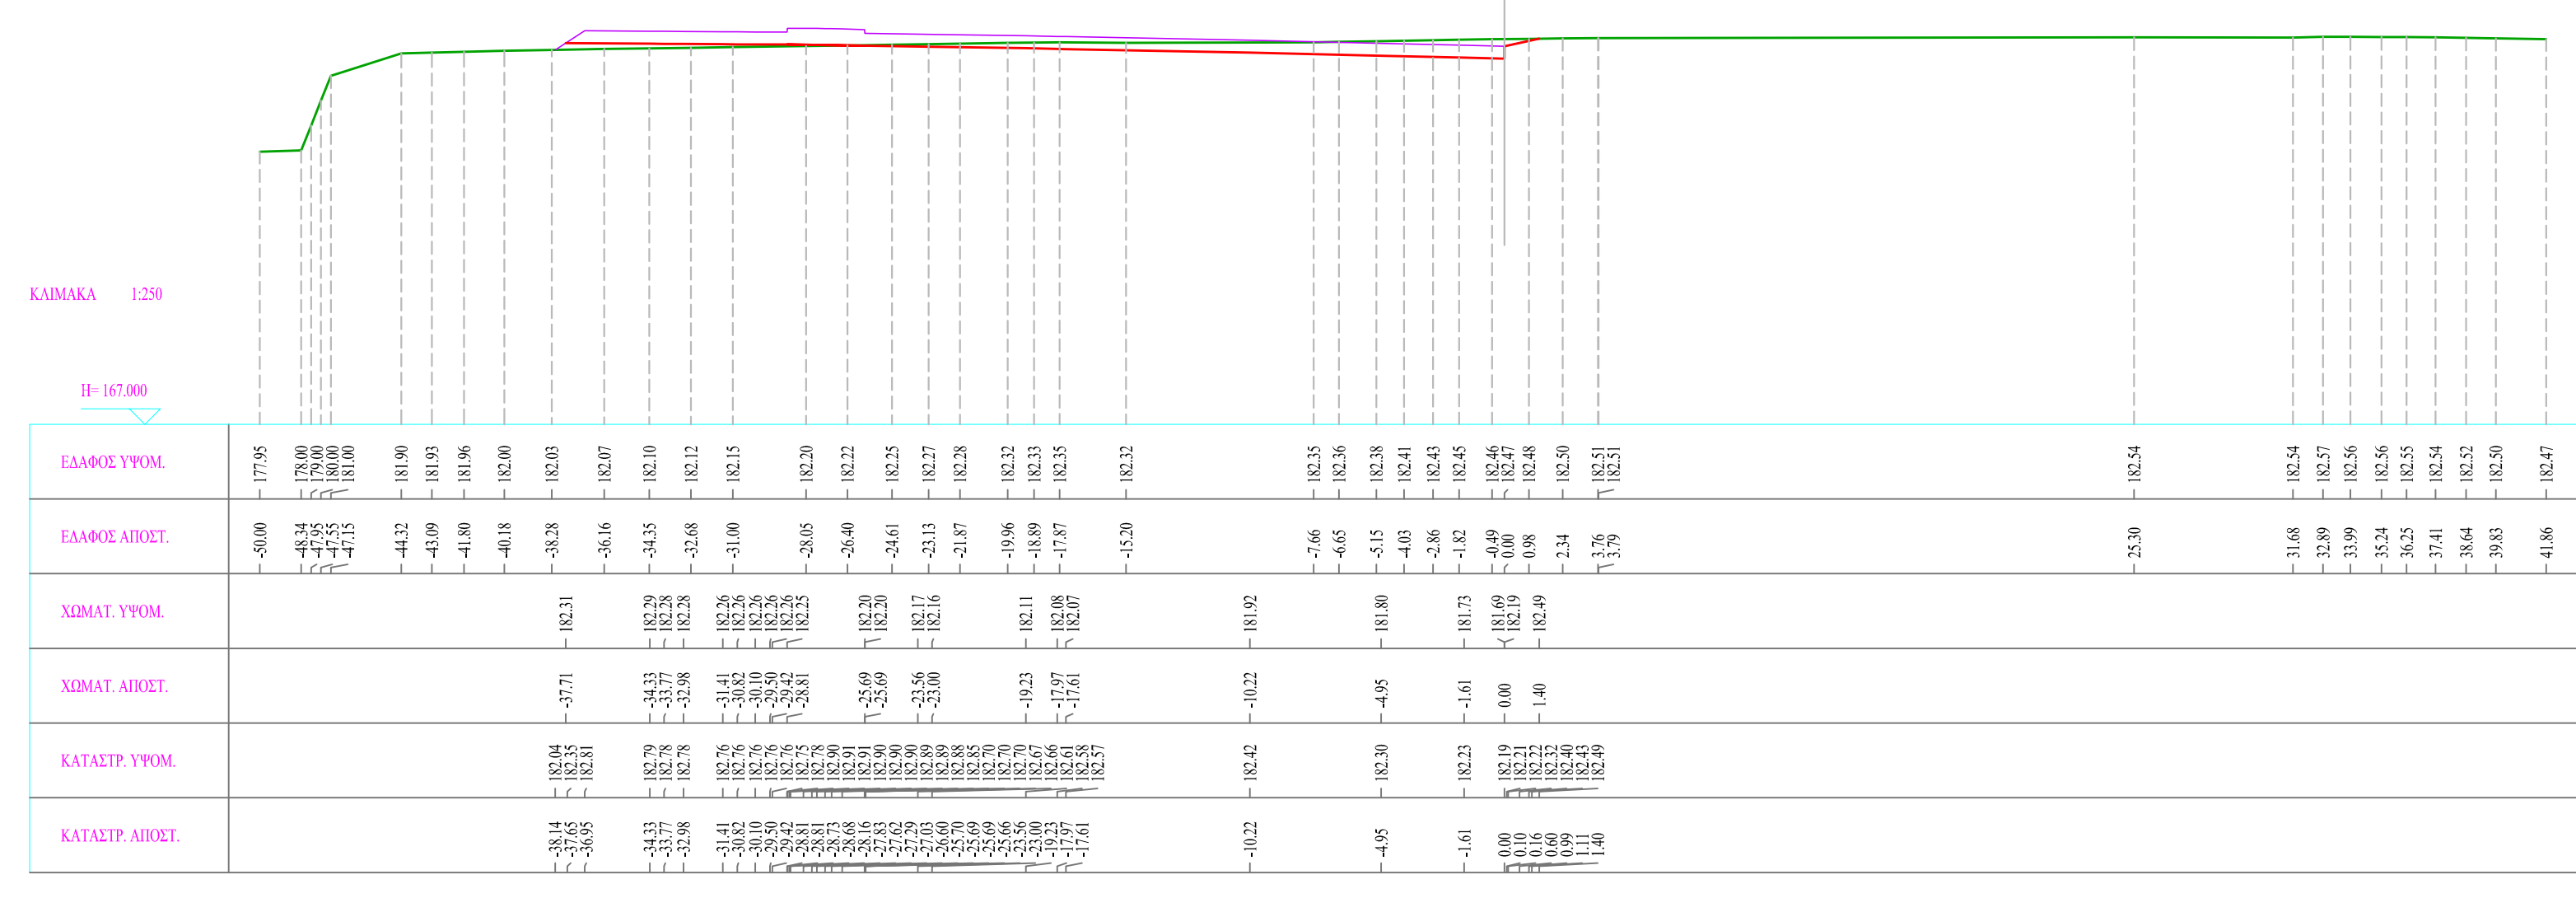


1:5000	1:10000
1:20000	1:50000
1:100000	1:200000

ΔΙΑΤΟΜΗ: 7
X.B.: 30.000

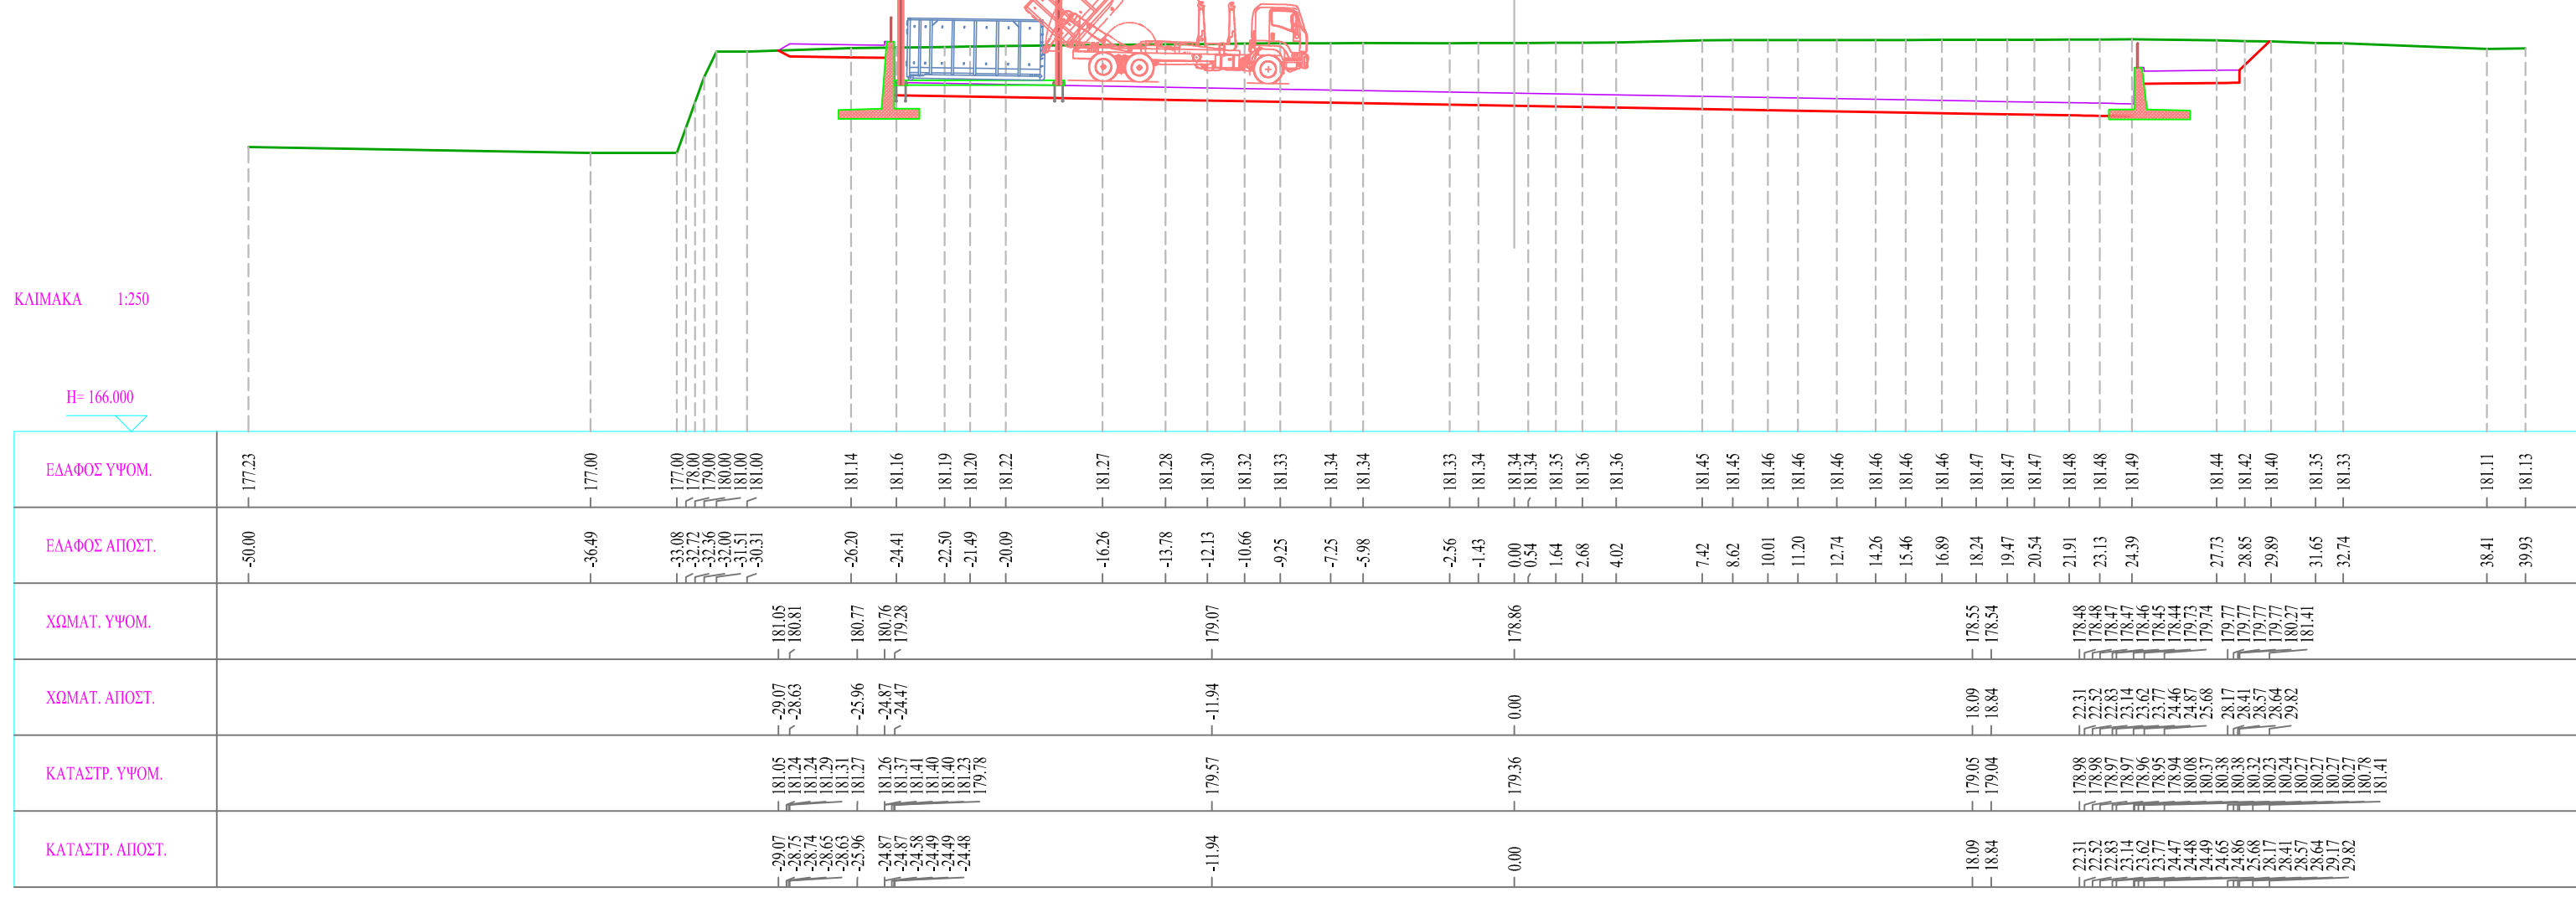

1:5000	1:10000
1:20000	1:50000
1:100000	1:200000

ΔΙΑΤΟΜΗ: 11
X.B.: 73.784

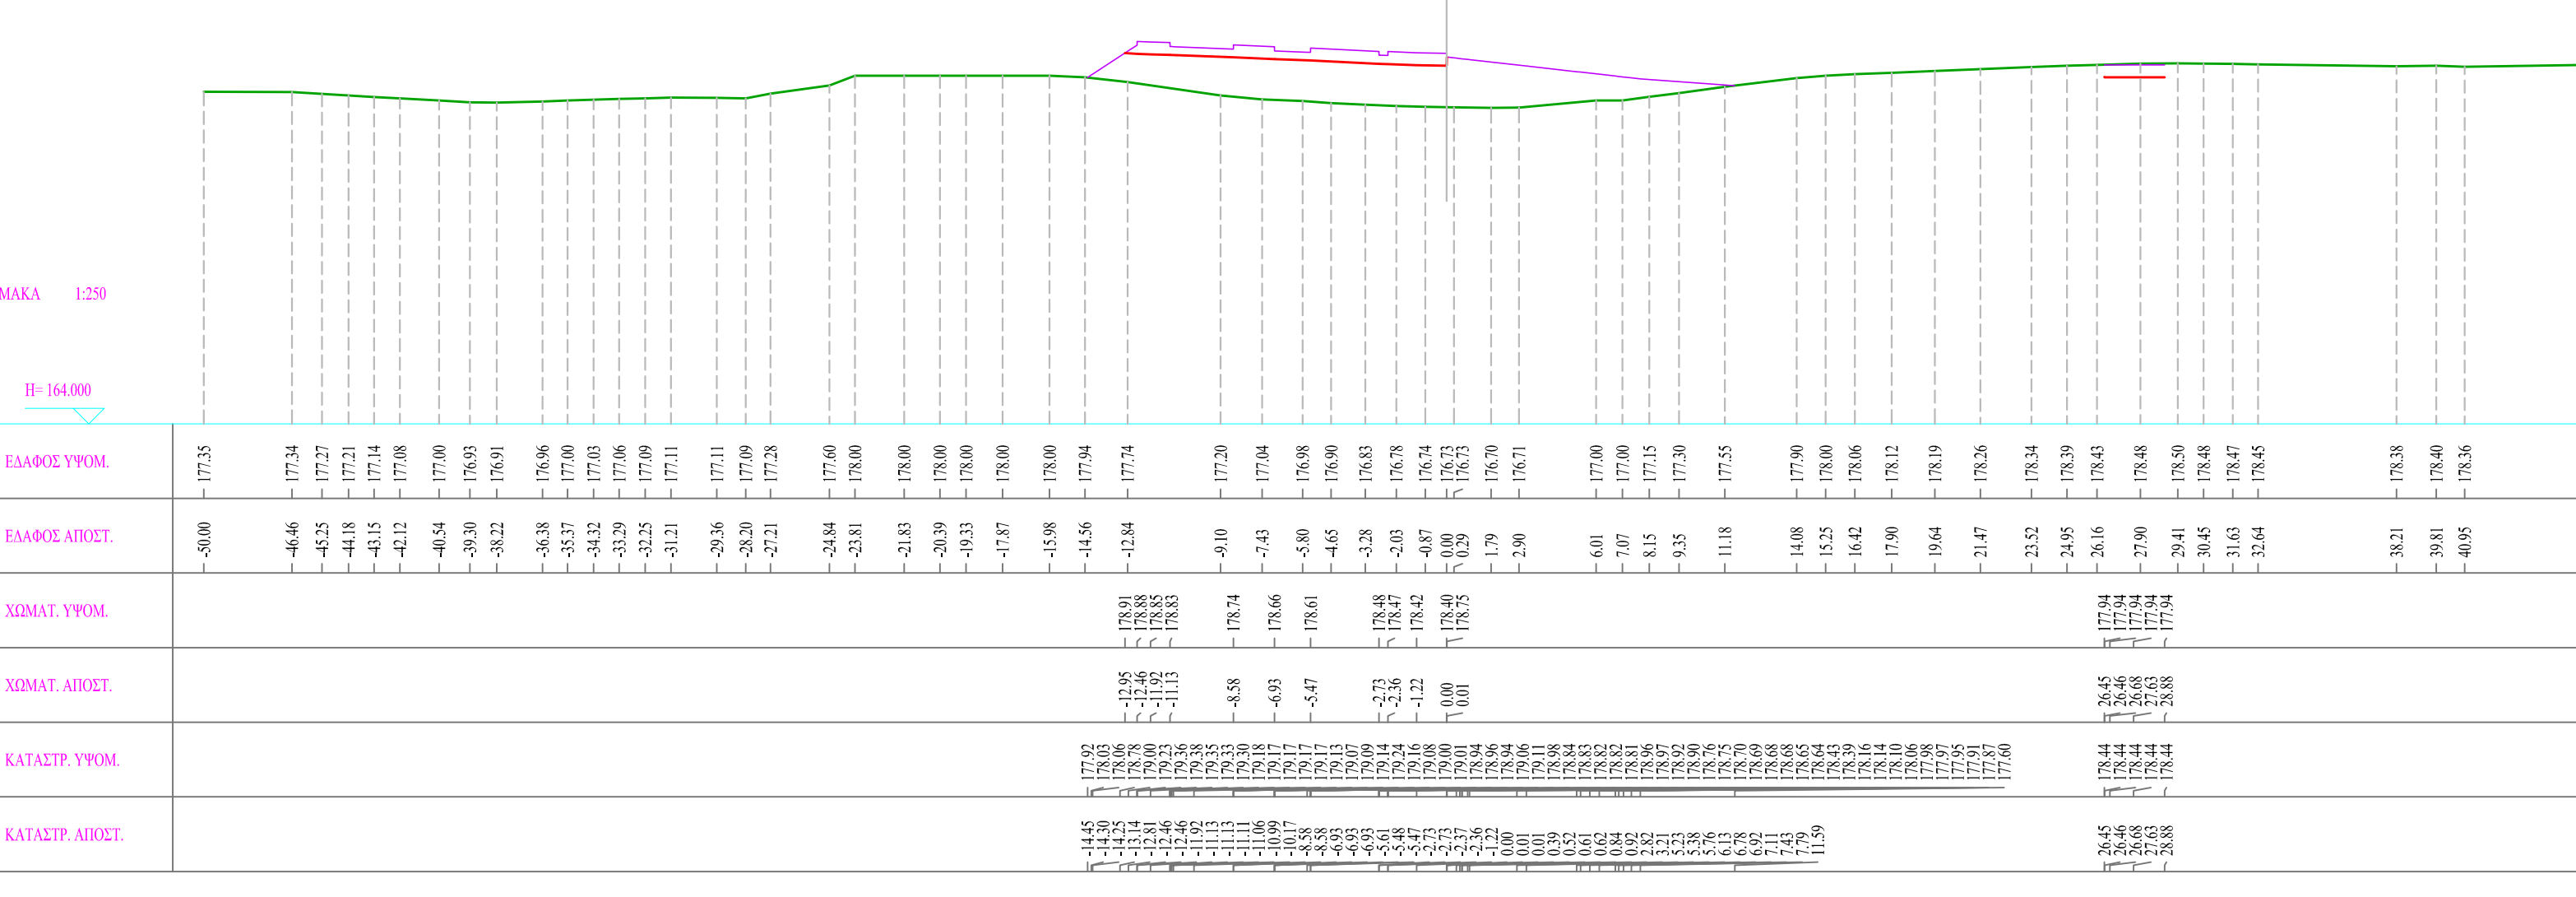


ΔΙΑΤΟΜΗ: 12
X.B.: 76.400




1:5000	1:10000
1:20000	1:50000
1:100000	1:200000

ΔΙΑΤΟΜΗ: 4
X.B.: 11.566

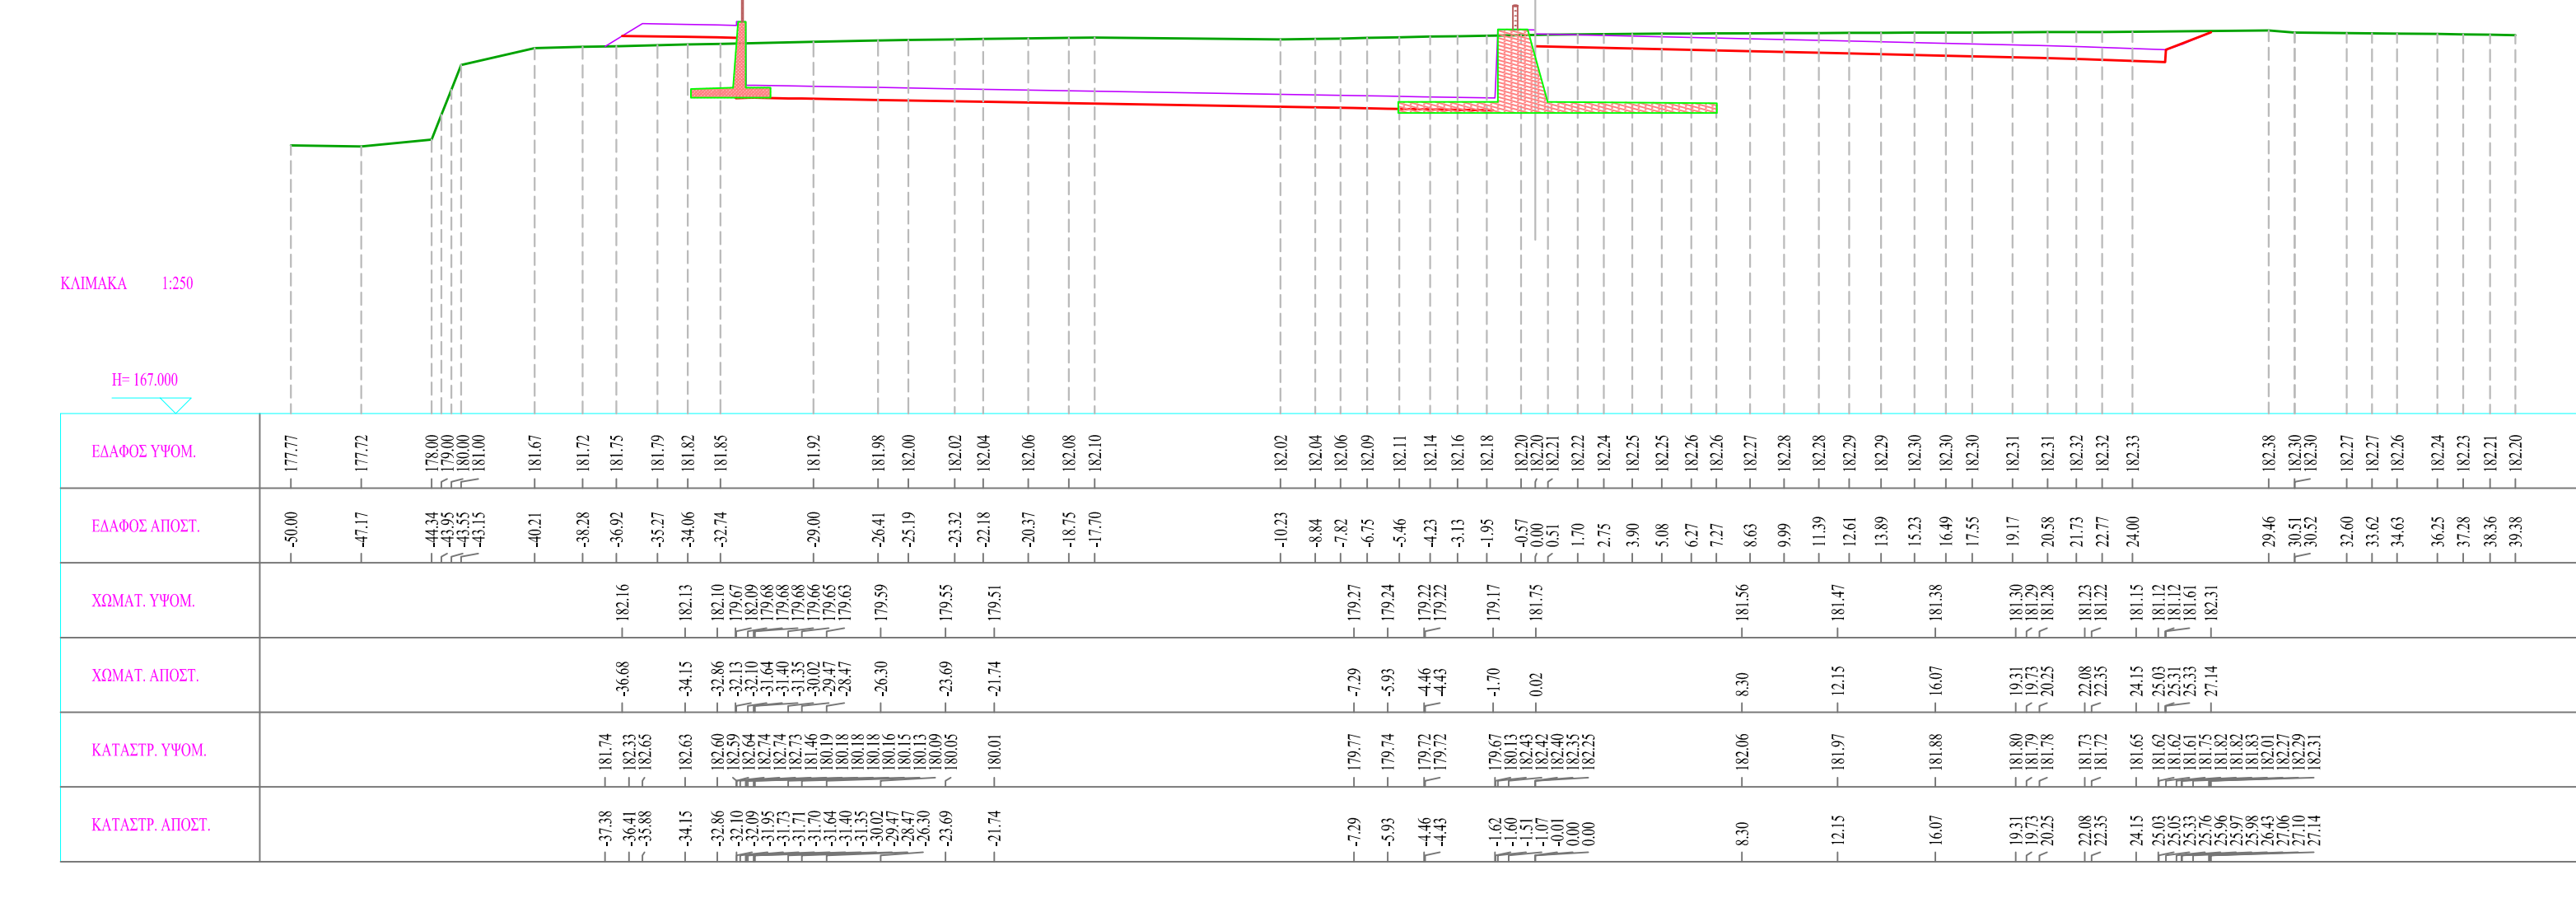


1:5000	1:10000
1:20000	1:50000
1:100000	1:200000

ΔΙΑΤΟΜΗ: 1
X.B.: 40.000

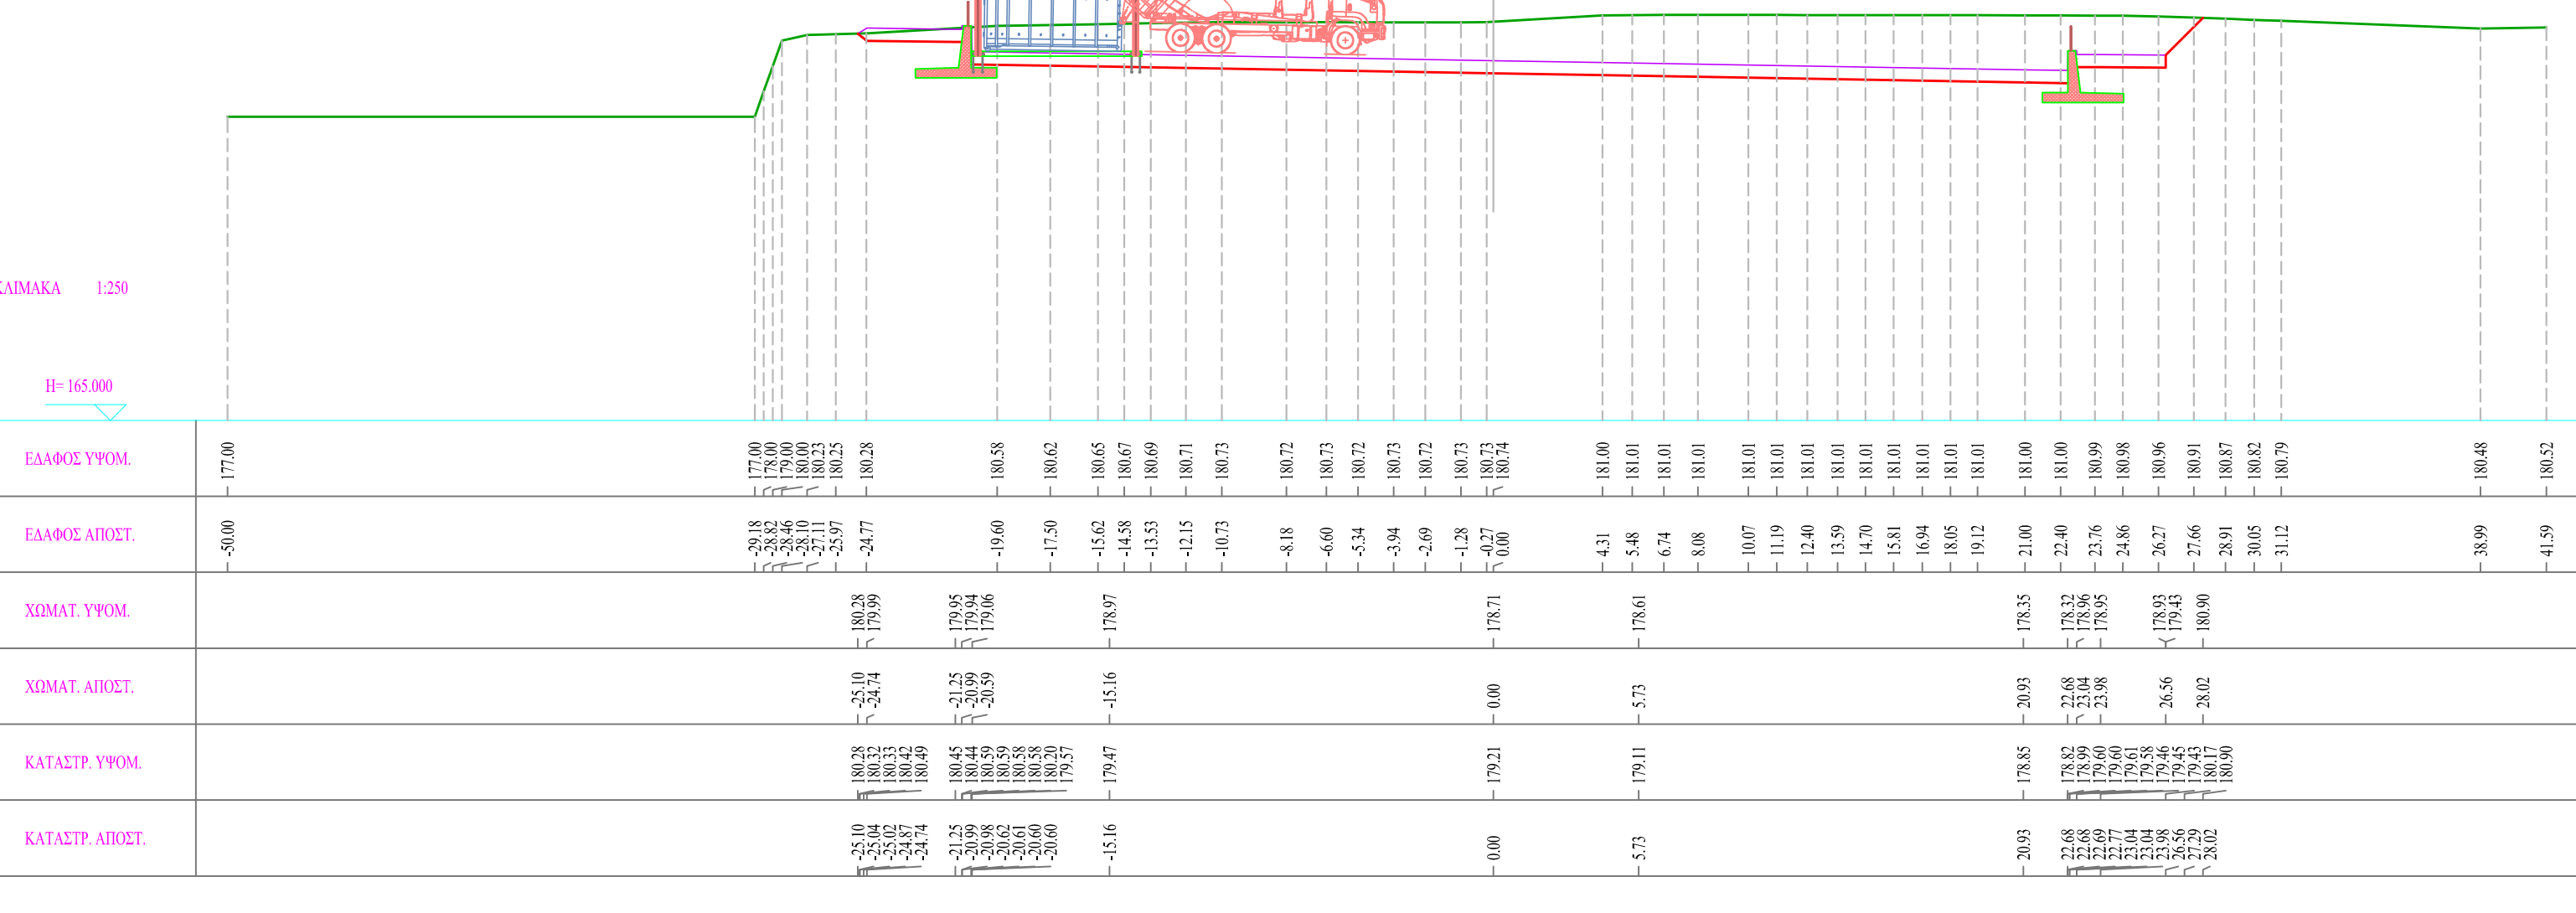

1:5000	1:10000
1:20000	1:50000
1:100000	1:200000

ΔΙΑΤΟΜΗ: 12
X.B.: 76.400

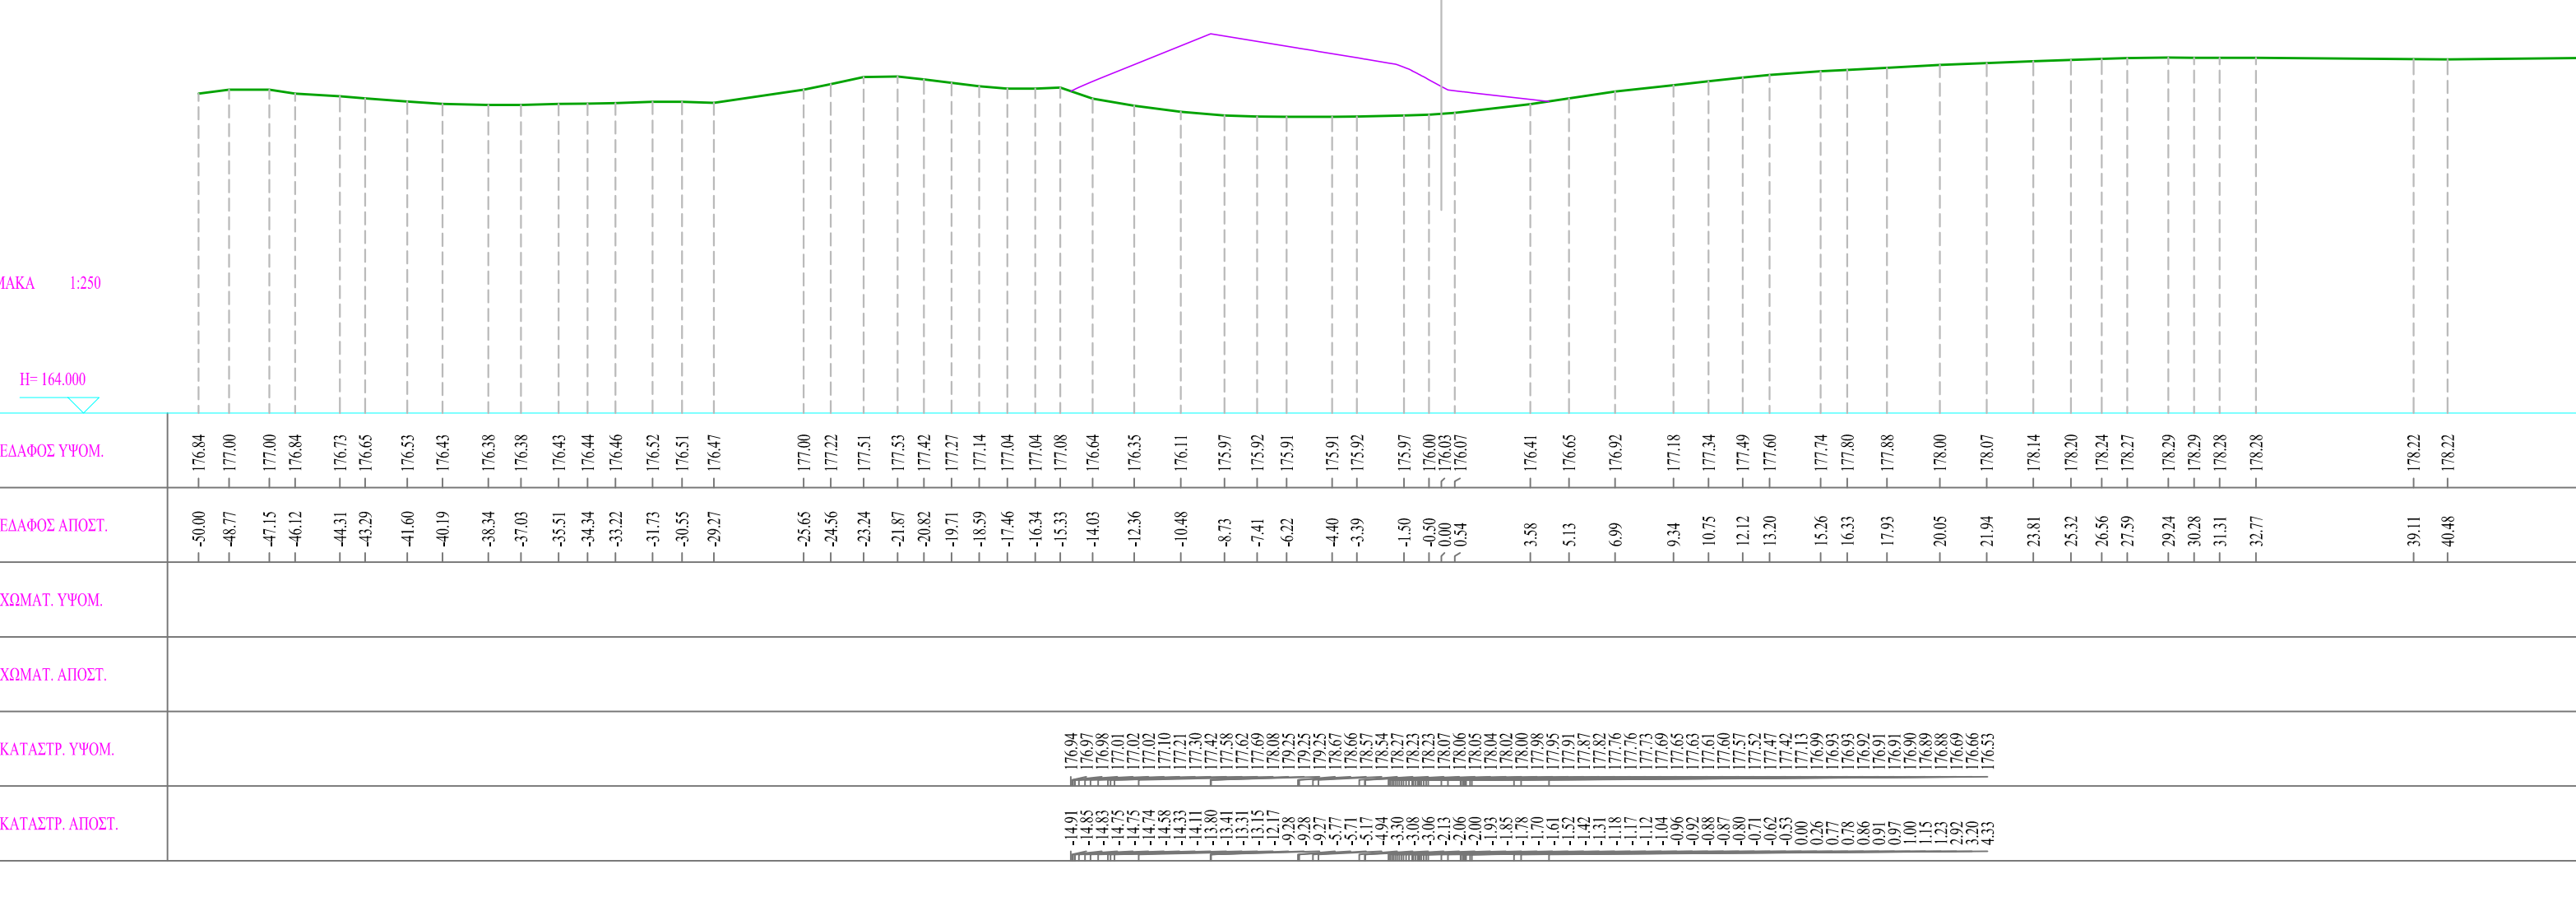

ΕΛΛΗΝΙΚΗ ΔΗΜΟΚΡΑΤΙΑ
ΔΗΜΟΣ ΜΥΤΙΛΗΝΗΣ
Δ/ΝΣΗ ΤΕΧΝΙΚΩΝ ΥΠΗΡΕΣΙΩΝ

ΚΑΤΑΣΚΕΥΗ ΠΡΑΣΙΝΟΥ ΣΗΜΕΙΟΥ (Π.Σ.)
ΜΥΤΙΛΗΝΗΣ

ΘΕΜΑ ΣΧΕΔΙΟΥ :

ΔΙΑΜΟΡΦΩΣΕΙΣ -
ΕΝΔΕΙΚΤΙΚΕΣ ΤΟΜΕΣ

ΑΡ. ΣΧΕΔΙΟΥ	ΚΩΔΙΚΑΣ
ΔΙΑΜ-03	1:250

ΧΡΟΝΟΣ ΜΕΛΕΤΗΣ: ΣΕΠΤΕΜΒΡΙΟΣ 2020

ΣΥΝΤΑΞΗ	ΕΛΕΓΧΗ	ΒΕΒΑΙΩΣΗ
Μυτιλην, / / 2020	Μυτιλην, / / 2020	Μυτιλην, / / 2020
Αρτοποιη Καραγιαν Πολιτικός Μηχανικός ΤΕ	Παύλος Μυτιλην Πολιτικός Μηχανικός ΤΕ	Ηλίας Αραβή, Πρόεδρος Δ.Ε.Υ.Ε. Μ.Τ.Υ. Μ.Τ.Υ. Μ.Τ.Υ.