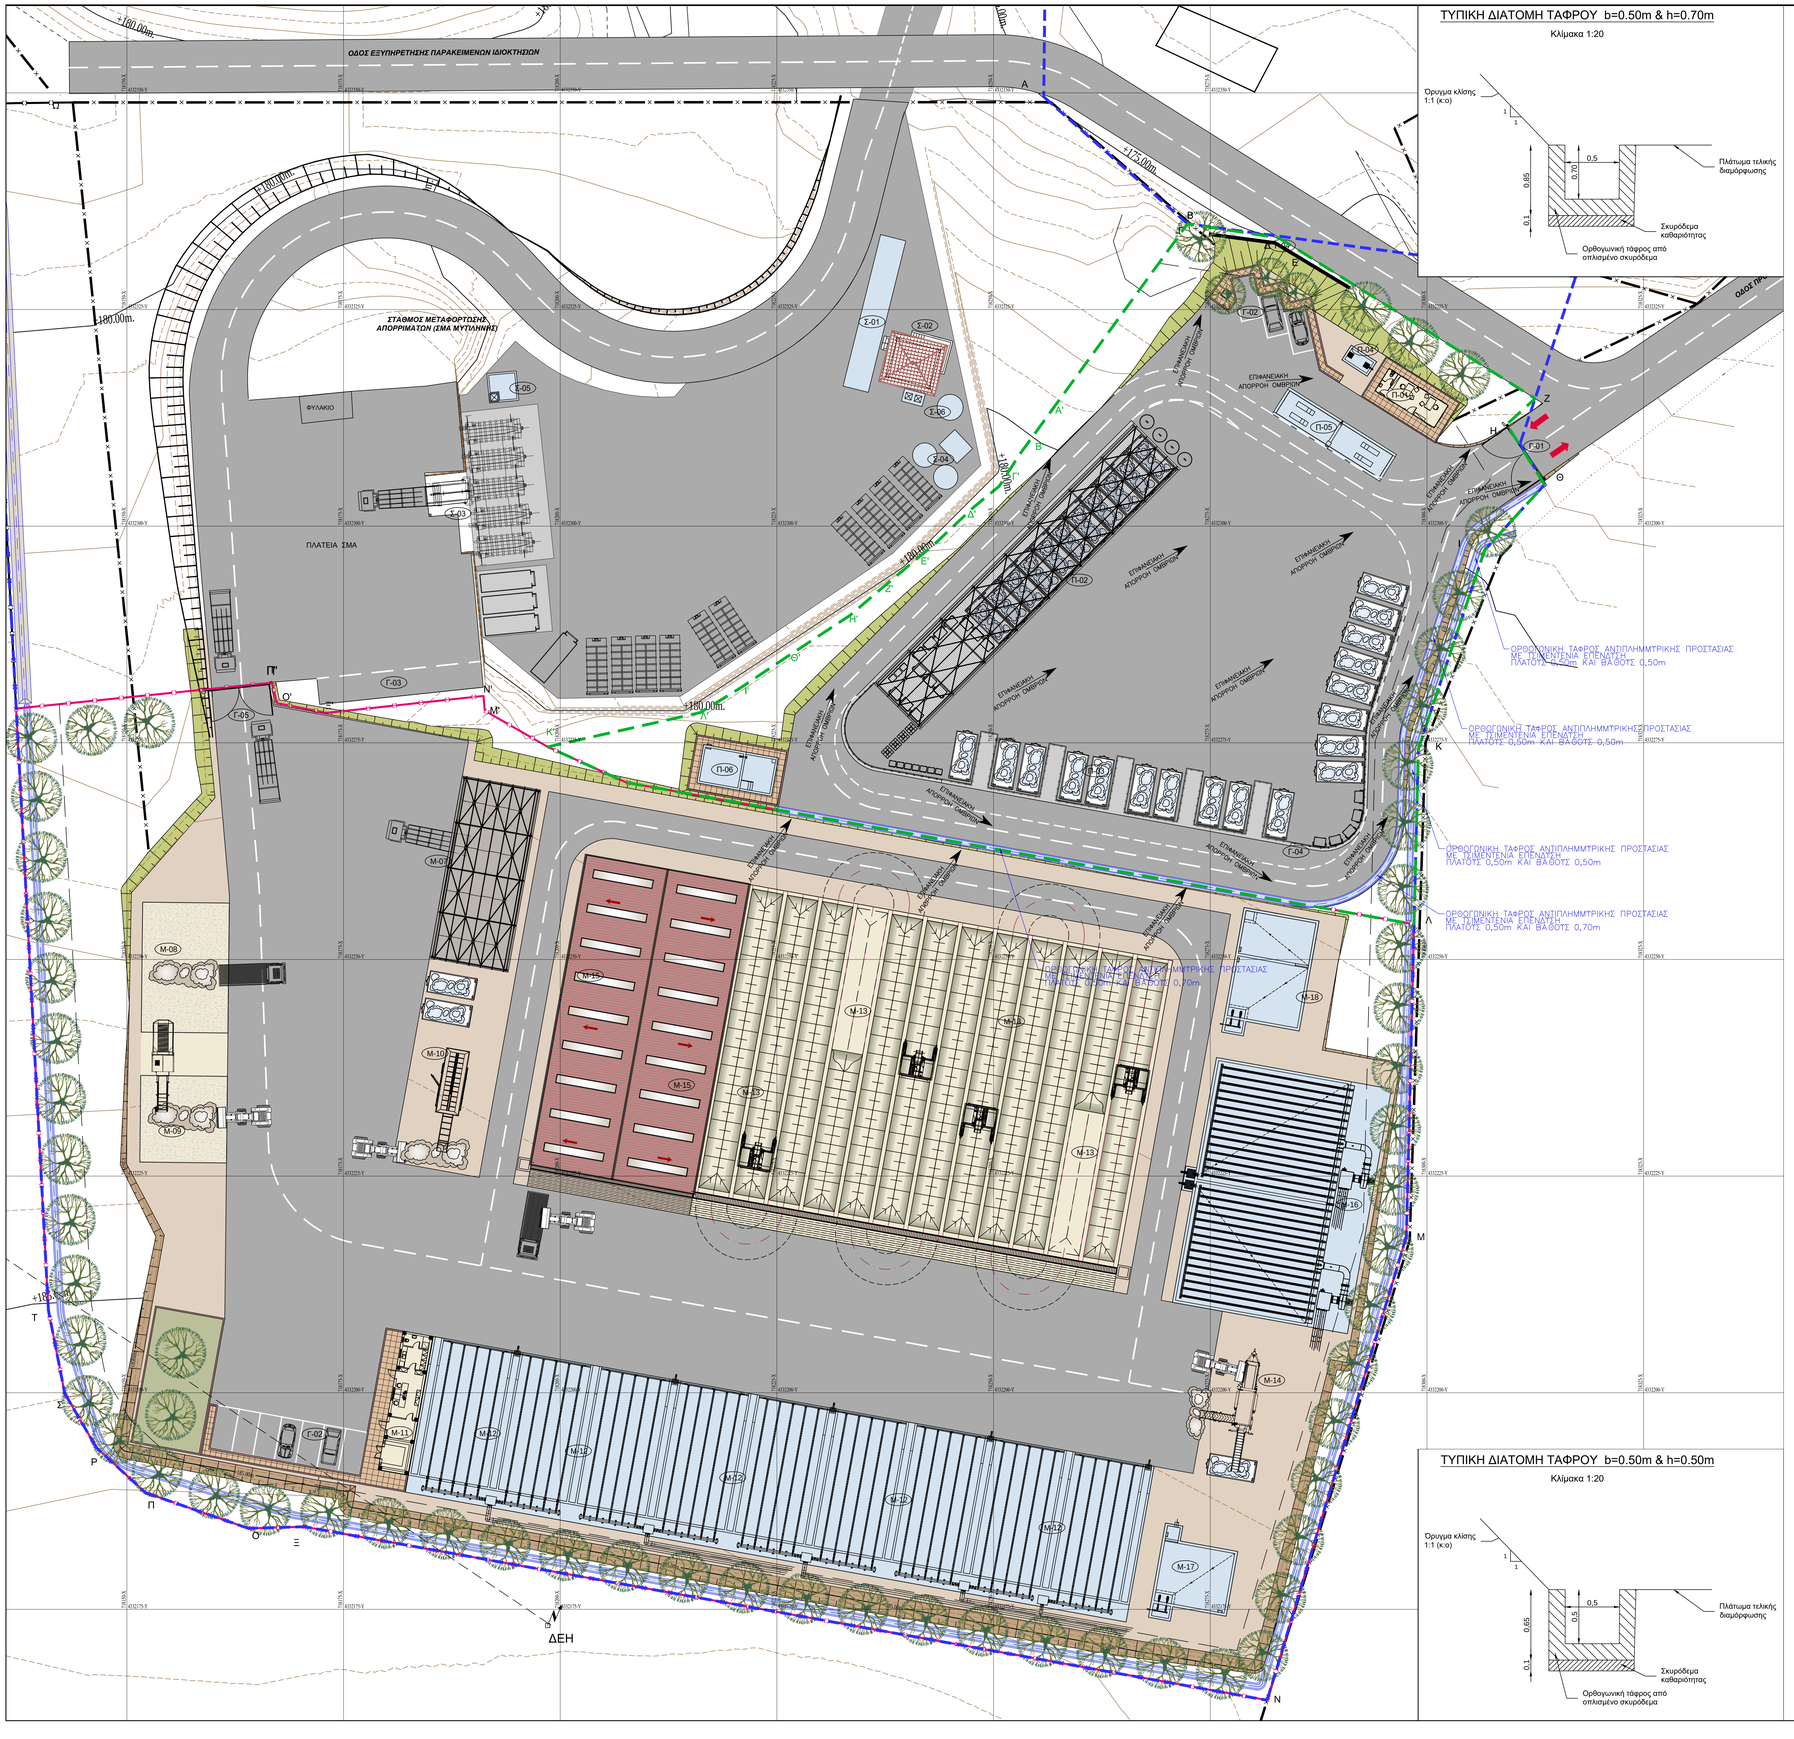

ΤΥΠΙΚΗ ΔΙΑΤΟΜΗ ΤΑΦΡΟΥ b=0.50m & h=0.70m

Κλίμακα 1:20

ΥΠΟΜΝΗΜΑ ΓΕΝΙΚΗΣ ΔΙΑΤΑΞΗΣ ΕΡΓΩΝ

- ΙΣΟΥΨΕΙΣ ΥΦΙΣΤΑΜΕΝΟΥ ΕΔΑΦΟΥΣ ΥΠΟΒΑΘΡΟΥ
- ΟΡΙΟ ΙΔΙΟΚΤΗΣΙΑΣ ΔΗΜΟΥ ΛΕΣΒΟΥ
- ΝΕΑ ΠΕΡΙΦΡΑΞΗ ΣΜΑ ΚΑΙ ΜΕΒ
- ΝΕΑ ΠΕΡΙΦΡΑΞΗ ΠΡΑΣΙΝΟΥ ΣΗΜΕΙΟΥ

Α/Α	ΠΕΡΙΓΡΑΦΗ ΜΟΝΑΔΩΝ ΣΥΝΘΕΣΗΣ ΕΓΚΑΤΑΣΤΑΣΗΣ
	ΣΥΝΘΕΣΗ ΠΡΑΣΙΝΟΥ ΣΗΜΕΙΟΥ
Π-01	ΚΤΙΡΙΟ ΕΞΥΠΗΡΕΤΗΣΗΣ ΠΡΑΣΙΝΟΥ ΣΗΜΕΙΟΥ
Π-02	ΥΠΟΣΤΕΓΟ ΤΟΠΟΘΕΤΗΣΗΣ ΚΑΔΩΝ
Π-03	ΥΠΑΙΘΡΙΟΣ ΧΩΡΟΣ ΤΟΠΟΘΕΤΗΣΗΣ ΚΑΔΩΝ ΜΕ ΑΝΙΣΟΣΤΑΘΜΙΑ
Π-04	ΔΕΞ. ΣΥΛΛΟΓΗΣ ΥΓΡΩΝ ΑΠΟΒΛΗΤΩΝ
Π-05	ΓΕΦΥΡΟΠΛΑΣΤΙΓΓΑ
Π-06	ΔΕΞΑΜΕΝΗ ΥΔΡΕΥΣΗΣ - ΑΡΔΕΥΣΗΣ ΓΙΑ ΤΟ ΣΥΝΟΛΟ ΤΗΣ ΕΓΚΑΤΑΣΤΑΣΗΣ
	ΣΥΝΘΕΣΗ ΜΟΝΑΔΑΣ ΚΟΜΠΟΣΤΟΠΟΙΗΣΗΣ ΒΙΟΑΠΟΒΛΗΤΩΝ ΚΑΙ ΣΜΑ
Σ-01	ΓΕΦΥΡΟΠΛΑΣΤΙΓΓΑ ΣΜΑ
Σ-02	ΚΤΙΡΙΟ ΕΞΥΠΗΡΕΤΗΣΗΣ ΣΜΑ
Σ-03	ΣΥΣΤΗΜΑ ΜΕΤΑΦΟΡΤΩΣΗΣ ΑΠΟΡΡΙΜΜΑΤΩΝ
Σ-04	ΔΕΞΑΜΕΝΕΣ ΠΥΡΟΣΒΕΣΗΣ
Σ-05	ΔΕΞΑΜΕΝΗ ΣΥΛΛΟΓΗΣ ΣΤΡΑΓΓΙΣΜΑΤΩΝ ΣΜΑ
Σ-06	ΔΕΞΑΜΕΝΗ ΛΥΜΑΤΩΝ ΠΡΟΣΩΠΙΚΟΥ ΣΜΑ
Μ-07	ΚΤΙΡΙΟ ΥΠΟΔΟΧΗΣ ΠΡΟΔΙΑΛΕΓΜΕΝΩΝ ΒΙΟΑΠΟΒΛΗΤΩΝ & ΠΡΑΣΙΝΩΝ ΚΗΠΟΥ
Μ-08	ΠΛΑΤΕΙΑ ΥΠΟΔΟΧΗΣ ΠΡΑΣΙΝΩΝ ΑΠΟΒΛΗΤΩΝ
Μ-09	ΤΕΜΑΧΙΣΤΗΣ ΚΑΙ ΠΛΑΤΕΙΑ ΑΠΟΘΗΚΕΥΣΗΣ ΤΕΜΑΧΙΣΜΕΝΩΝ ΠΡΑΣΙΝΩΝ
Μ-10	ΑΝΑΜΙΚΤΗΣ - ΟΜΟΓΕΝΟΠΟΙΗΤΗΣ
Μ-11	ΚΤΙΡΙΟ ΕΞΥΠΗΡΕΤΗΣΗΣ ΜΟΝΑΔΑΣ ΚΟΜΠΟΣΤΟΠΟΙΗΣΗΣ
Μ-12	ΒΙΟΚΕΛΙΑ ΚΟΜΠΟΣΤΟΠΟΙΗΣΗΣ
Μ-13	ΠΛΑΤΕΙΑ ΩΡΙΜΑΝΣΗΣ
Μ-14	ΕΞΕΥΓΕΝΙΣΜΟΣ ΩΡΙΜΟΥ ΚΟΜΠΟΣΤ
Μ-15	ΑΠΟΘΗΚΗ ΤΕΛΙΚΟΥ ΠΡΟΙΟΝΤΟΣ
Μ-16	ΒΙΟΦΙΛΤΡΟ
Μ-17	ΔΕΞ. ΣΥΛΛΟΓΗΣ-ΑΝΑΚΥΚΛΟΦΟΡΙΑΣ ΜΗ ΥΓΕΙΟΝΟΠΟΙΗΜΕΝΩΝ ΣΤΡΑΓΓΙΣΜΑΤΩΝ
Μ-18	ΔΕΞ. ΣΥΛΛΟΓΗΣ-ΑΝΑΚΥΚΛΟΦΟΡΙΑΣ ΥΓΕΙΟΝΟΠΟΙΗΜΕΝΩΝ ΣΤΡΑΓΓΙΣΜΑΤΩΝ
	ΓΕΝΙΚΑ ΕΡΓΑ
Γ-01	ΠΥΛΗ ΕΙΣΟΔΟΥ - ΕΞΟΔΟΥ ΠΡΑΣΙΝΟΥ ΣΗΜΕΙΟΥ
Γ-02	ΧΩΡΟΣ ΣΤΑΘΜΕΥΣΗΣ ΟΧΗΜΑΤΩΝ
Γ-03	ΧΩΡΟΣ ΤΕΜΑΧΙΣΜΟΥ ΟΓΚΩΔΩΝ ΠΡΟΣ ΧΥΤΑ
Γ-04	ΤΟΙΧΕΙΟ ΑΠΟ ΟΠΛΙΣΜΕΝΟ ΣΚΥΡΟΔΕΜΑ
Γ-05	ΠΥΛΗ ΕΛΕΓΧΟΥ ΜΟΝΑΔΑΣ ΚΟΜΠΟΣΤΟΠΟΙΗΣΗΣ ΒΙΟΑΠΟΒΛΗΤΩΝ

ΥΠΟΜΝΗΜΑ ΕΡΓΩΝ ΔΙΑΜΟΡΦΩΣΗΣ ΠΕΡΙΒΑΛΛΟΝΤΟΣ ΧΩΡΟΥ

- ΠΡΟΚΑΤΑΣΚΕΥΑΣΜΕΝΗ ΚΤΙΡΙΑΚΗ ΕΓΚΑΤΑΣΤΑΣΗ
- ΔΕΞΑΜΕΝΗ Η' ΕΓΚΑΤΑΣΤΑΣΗ ΑΠΟ ΣΚΥΡΟΔΕΜΑ
- ΠΕΖΟΔΡΟΜΗΣΕΙΣ
- ΕΛΕΥΘΕΡΗ ΕΠΙΦΑΝΕΙΑ ΜΕ ΦΥΤΕΥΣΕΙΣ
- ΕΛΕΥΘΕΡΗ ΕΠΙΦΑΝΕΙΑ ΧΩΡΙΣ ΦΥΤΕΥΣΕΙΣ
- ΑΣΦΑΛΤΟΣΤΡΩΜΕΝΗ ΕΠΙΦΑΝΕΙΑ
- ΔΙΑΜΟΡΦΩΜΕΝΗ ΕΠΙΦΑΝΕΙΑ ΜΕ ΣΚΥΡΟΔΕΜΑ

Ψηφιακά υπογεγραμμένο από CHRISTOS KALAFATIS
Ημερομηνία: 2020.11.23 09:56:24 EET
Αιτία: Α.Α.

ΤΥΠΙΚΗ ΔΙΑΤΟΜΗ ΤΑΦΡΟΥ b=0.50m & h=0.70m

Κλίμακα 1:20

ΕΛΛΗΝΙΚΗ ΔΗΜΟΚΡΑΤΙΑ
ΔΗΜΟΣ ΜΥΤΙΛΗΝΗΣ
Δ/ΝΣΗ ΤΕΧΝΙΚΩΝ ΥΠΗΡΕΣΙΩΝ

ΚΑΤΑΣΚΕΥΗ ΠΡΑΣΙΝΟΥ ΣΗΜΕΙΟΥ
(Π.Σ.) ΜΥΤΙΛΗΝΗΣ

ΘΕΜΑ ΣΧΕΔΙΟΥ :

ΓΕΝΙΚΗ ΔΙΑΤΑΞΗ ΕΡΓΟΥ
ΑΝΤΙΠΛΗΜΜΥΡΙΚΑ ΕΡΓΑ

ΑΡ. ΣΧΕΔΙΟΥ :	ΚΛΙΜΑΚΑ :
ΟΜΒ–01	1:250

ΧΡΟΝΟΣ ΜΕΛΕΤΗΣ: ΣΕΠΤΕΜΒΡΙΟΣ 2020

ΣΤΝΤΑΧΘΗΚΕ	ΕΛΕΓΧΘΗΚΕ	ΘΕΩΡΗΘΗΚΕ
Μυτιλήνη, / / 2020	Μυτιλήνη, / / 2020	Μυτιλήνη, / / 2020
	Ο Αναπλ. Προϊστάμενος Τμήματος Υδραυλικών. & Εγγειοβελτιωτικών Έργων	Η Αναπλ. Προϊσταμένη Δ/νσης Τεχνικών Υπηρεσιών
Αραμπατζή Κατερίνα Πολιτικός Μηχανικός ΠΕ	Πέρος Μιχάλης Πολιτικός Μηχανικός ΠΕ	Μακρή Δέσποινα Μηχανολόγος Μηχανικός ΠΕ