

**ΕΛΛΗΝΙΚΗ ΔΗΜΟΚΡΑΤΙΑ  
ΝΟΜΟΣ ΛΕΣΒΟΥ  
ΔΗΜΟΣ ΜΥΤΙΛΗΝΗΣ  
ΔΗΜΟΤΙΚΟ ΣΥΜΒΟΥΛΙΟ**

**ΑΝΑΡΤΗΤΕΑ ΣΤΟ ΔΙΑΔΙΚΤΥΟ**

**ΑΠΟΣΠΑΣΜΑ**

**Από το Πρακτικό της αριθ. 24<sup>ης</sup>/20-10-2025 έκτακτης Συνεδρίασης  
Δημοτικού Συμβουλίου Δήμου Μυτιλήνης  
ΑΡΙΘΜΟΣ ΑΠΟΦΑΣΗΣ **350/2025****

**ΘΕΜΑ 1<sup>ο</sup> Η/Δ:** α) Έγκριση τροποποίησης των άρθρων 3, 4, 6, 7 & 10 του «Κανονισμού οργάνωσης και λειτουργίας Χριστουγεννιάτικης – Πασχαλινής Αγοράς, ψυχαγωγικών παιγνίων για τις εορταστικές περιόδους Χριστουγέννων – Αποκριών – Πάσχα στη Δ.Κ Μυτιλήνης» και β) Καθορισμός χρονικής διάρκειας λειτουργίας της Χριστουγεννιάτικης Αγοράς περιόδου 2025-2026.

Στις **20 Οκτωβρίου 2025**, ημέρα **Δευτέρα**, με ώρα έναρξης **11:00 π.μ.** και λήξης **9:00μ.μ.** πραγματοποιήθηκε **έκτακτη, δια περιφοράς** συνεδρίαση του Δημοτικού Συμβουλίου Μυτιλήνης, ύστερα από την υπ' αριθ. **πρωτ. 35239/20-10-2025** κατεπείγουσα πρόσκληση του Προέδρου, κ. Προβέτζα Παναγιώτη, η οποία δημοσιεύθηκε στην Ιστοσελίδα του Δήμου και κοινοποιήθηκε με μήνυμα ηλεκτρονικού ταχυδρομείου στο Δήμαρχο, στους Δημοτικούς Συμβούλους και στους Προέδρους των Δημοτικών Κοινοτήτων, σύμφωνα με τις διατάξεις του άρθρου 67 του Ν. 3852/2010 όπως ισχύουν.

Ο Πρόεδρος του Δημοτικού Συμβουλίου διαπίστωσε ότι υπάρχει νόμιμη απαρτία, δεδομένου ότι σε σύνολο τριάντα πέντε (35) μελών συμμετείχαν και τα **τριάντα πέντε (35) μέλη**, ήτοι:

**ΣΥΜΜΕΤΕΧΟΝΤΑ ΜΕΛΗ**

1. Προβέτζας Παναγιώτης-Πρόεδρος
2. Αλεξανδρή Δήμητρα - Αντιπρόεδρος
3. Αυγουστίδης Παναγιώτης -Γραμματέας
4. Αλεξίου Γεώργιος
5. Βάλεσης Παναγιώτης
6. Βράνης Ιάκωβος
7. Γιακουμής Σωκράτης
8. Γιαννάκας Νικόλαος
9. Γρίβα-Περγαμηνού Άννα
10. Δαγιέλλης Χρήστος
11. Δάλας Αντώνιος
12. Καρασάββας Νικόλαος
13. Καρέκος Παναγιώτης
14. Κατζανός Γεώργιος

**ΜΗ ΣΥΜΜΕΤΕΧΟΝΤΑ ΜΕΛΗ**

**Ο υ δ ε ί ς**

15. Κατσαβέλλης Παναγιώτης
16. Κατσαρός Κωνσταντίνος
17. Κοτσώνης Ελευθέριος
18. Κουνέλλης Παναγιώτης
19. Κουφέλος Παναγιώτης
20. Μαλλιαρός Δημήτριος
21. Μανούσος Παράσχος
22. Μαρινάτος Σωτήριος
23. Παπουτσάνη-Λιόλιου Μαρία
24. Σεκερτζής Παναγιώτης
25. Σπανός Νικόλαος
26. Τακτικός Παναγιώτης
27. Τζιμής Προκόπιος
28. Τσαγκάρης Βασίλειος
29. Τσακύρης Παναγιώτης
30. Τσιβγούλης Χρήστος
31. Τσιριγώτη Νίκη
32. Φλώρος Γεώργιος
33. Φραγκόπουλος Κωνσταντίνος
34. Φραντζέσκος Μιχαήλ
35. Χιωτέλλη Εριφύλη

Στη συνεδρίαση συμμετείχε ο πρόεδρος της Δημοτικής Κοινότητας Μυτιλήνης, κ. Ευσταθίου Εμμανουήλ.

Στη συνεδρίαση συμμετείχε, χωρίς δικαίωμα ψήφου, ο Δήμαρχος Μυτιλήνης, κ. Χριστόφας Παναγιώτης.

Στην συνεδρίαση, πρακτικά τήρησε ο δημοτικός υπάλληλος Κριπιντήρης Ευστράτιος, σύμφωνα με την υπ' αριθ. 869/2019 (ΑΔΑ: 64Ω846ΜΓΘΓ-Υ0Ρ) απόφαση Δημάρχου Μυτιλήνης.

Ο πρόεδρος, εισηγούμενος το **1<sup>ο</sup> θέμα ημερήσιας διάταξης** έθεσε υπόψη του Σώματος προς έγκριση:

α) την υπ' αριθ. 888/2025 (ΑΔΑ: ΨΑ7Η46ΜΓΘΓ-6Ι6) Απόφαση της Δημοτικής Επιτροπής, με τίτλο «Έγκριση τροποποίησης των υπ' αριθμ. 3, 4, 6, 7 & 10 άρθρων του Κανονισμού οργάνωσης και λειτουργίας Χριστουγεννιάτικης – Πασχαλινής Αγοράς, ψυχαγωγικών παιγνίων για τις εορταστικές περιόδους Χριστουγέννων – Αποκριών – Πάσχα στη Δημοτική Κοινότητα Μυτιλήνης του Δήμου Μυτιλήνης» και,

β) την υπ' αριθμ. πρωτ. 34420/14-10-2025 εισήγηση του Τμήματος Αδειοδοτήσεων και Ρύθμισης Εμπορικών Δραστηριοτήτων της Διεύθυνσης Περιβάλλοντος & Ανάπτυξης του Δήμου Μυτιλήνης, με τίτλο «1<sup>ο</sup> Έγκριση τροποποίησης των άρθρων 3, 4, 6, 7 & 10 του «Κανονισμού οργάνωσης και λειτουργίας Χριστουγεννιάτικης – Πασχαλινής Αγοράς, ψυχαγωγικών παιγνίων για τις εορταστικές περιόδους Χριστουγέννων – Αποκριών – Πάσχα στη Δ.Κ Μυτιλήνης», όπως ισχύει. 2<sup>ο</sup> Καθορισμός χρονικής διάρκειας λειτουργίας της Χριστουγεννιάτικης Αγοράς περιόδου 2025-2026».

Κατά τη γενόμενη ψηφοφορία, καταμετρήθηκαν:

- Συμμετέχοντες: Τριάντα πέντε (35) Δημοτικοί Σύμβουλοι & ο πρόεδρος της δημοτικής κοινότητας Μυτιλήνης
- «Υπέρ»: Τριάντα πέντε (35) Δημοτικοί Σύμβουλοι & ο πρόεδρος της δημοτικής κοινότητας Μυτιλήνης

Η Δημοτική Παράταξη «ΝΕΑ ΔΡΑΣΗ-ΝΕΟΣ ΔΗΜΟΣ», δηλώνει ότι ψηφίζει «υπέρ», αναφέροντας στο ηλεκτρονικό μήνυμα, τα εξής:

*«Η παράταξή μας «Νέα Δράση Νέος Δήμος» τάσσεται ΥΠΕΡ της τροποποίησης του κανονισμού λειτουργίας της χριστουγεννιάτικης αγοράς, καθώς θεωρούμε ότι η παράλληλη λειτουργία λούνα παρκ μπορεί να συμβάλει ουσιαστικά στην εορταστική ατμόσφαιρα και την προσέλκυση επισκεπτών. Ωστόσο, θεωρούμε απολύτως απαραίτητο και αναγκαίο να διασφαλιστούν, ότι πριν τη λειτουργία οποιωνδήποτε παιχνιδιών ή εγκαταστάσεων λούνα παρκ, οι κάτωθι όροι:*

- *θα έχει χορηγηθεί έγκριση εγκατάστασης και λειτουργίας σύμφωνα με τα οριζόμενα στο νόμο περί χορήγησης έγκρισης εγκατάστασης και έγκρισης λειτουργίας γνωστοποίησης λειτουργίας ψυχαγωγικών δραστηριοτήτων λούνα παρκ.*
- *θα υπάρχει βεβαίωση καταλληλότητας για κάθε μηχανήμα ψυχαγωγίας,*
- *θα έχουν ληφθεί όλα τα μέτρα ασφαλείας για το κοινό και τους εργαζομένους, θα υπάρχει ασφαλιστική κάλυψη για αστική ευθύνη,*
- *και θα έχει πραγματοποιηθεί έλεγχος από τις αρμόδιες υπηρεσίες του Δήμου πριν την έναρξη λειτουργίας.*

*Τέλος εκφράζουμε ακόμα μια φορά την αντίδραση και αγανάκτησή μας ως προς το ότι η Δημοτική Αρχή συνεχίζει την ίδια πρακτική και θέματα τόσο σημαντικά στέλνονται μέσω ηλεκτρονικού ταχυδρομείου για να ψηφιστούν «διά περιφοράς», ενώ θα πρέπει να συζητούνται επαρκώς στο Δημοτικό Συμβούλιο.».*

## **ΤΟ ΔΗΜΟΤΙΚΟ ΣΥΜΒΟΥΛΙΟ**

Αφού έλαβε υπόψη του:

1. Τις διατάξεις των άρθρων 65, 67 και 74Α του Ν. 3852/2010 «πρόγραμμα ΚΑΛΛΙΚΡΑΤΗΣ»,
2. Τις διατάξεις του άρθρου 19 του Β.Δ. 24-9/20-10-1958 «Περί κωδικοποίησεως εις ενιαίον κείμενον νόμου των ισχυουσών διατάξεων περί των προσόδων των Δήμων και Κοινοτήτων», όπως τροποποιήθηκε και ισχύει,
3. Τις διατάξεις του άρθρου 75 ενότητα Ι, §γ περ.5 & ενότητα ΙΙ περ. 19 του Ν.3463/2006 (ΦΕΚ 114/Α/08-06-2006) «Κύρωση Κώδικα Δήμων και Κοινοτήτων»,
4. Τις διατάξεις των άρθρων 79 & 285 του Ν.3463/2006 (ΦΕΚ 114/Α/8-6-2006) «Κύρωση Κώδικα Δήμων και Κοινοτήτων»,
5. Τις διατάξεις του άρθρου 73 του Ν. 3852/2010 (ΦΕΚ 87/Α/07-06-2010) όπως τροποποιήθηκε και ισχύει σήμερα,
6. Τις διατάξεις του Ν.4849/2021 (ΦΕΚ 207/Α/05-11-2021),

7. Την Υγειονομική διάταξη Υ1γ/Γ.Π./οικ. 47829/21-06-2017 (ΦΕΚ 2161/Β/23-06-2017), καθώς και οι διευκρινιστικές εγκύκλιοι αυτής,
8. Την υπ' αριθμ. 65006/2022 ΚΥΑ (ΦΕΚ 3364/Β/30-06-2022) σχετικά με: «Καθορισμός διαδικασίας, περιεχομένου, δικαιολογητικών, παραβόλου και κυρώσεων για τη χορήγηση έγκρισης εγκατάστασης και έγκρισης λειτουργίας και τη γνωστοποίηση λειτουργίας ψυχαγωγικών δραστηριοτήτων λούνα παρκ, τσίρκων και παγοδρομίων και ένταξη στα Κέντρα Εξυπηρέτησης Πολιτών (ΚΕΠ) που λειτουργούν ως Ενιαία Κέντρα Εξυπηρέτησης (Ε.Κ.Ε).»,
9. Την υπ' αριθμ. 325/2021 (ΑΔΑ: Ψ4Π46ΜΓΘΓ-5ΒΡ) απόφαση Δημοτικού Συμβουλίου Μυτιλήνης με θέμα: «Καθορισμός τέλους χρήσης κοινόχρηστου χώρου για τις εκδηλώσεις - δράσεις Χριστουγέννων/Αποκριών/Πάσχα στη Δημοτική Κοινότητα Μυτιλήνης»,
10. Την υπ' αριθμ. 329/2021 (ΑΔΑ: 6ΝΥ346ΜΓΘΓ-Ο1Ζ) απόφαση Δημοτικού Συμβουλίου Μυτιλήνης, με θέμα: «Έγκριση Κανονισμού οργάνωσης και λειτουργίας Χριστουγεννιάτικης-Πασχαλινής Αγοράς, Ψυχαγωγικών Παιγνίων για τις εορταστικές περιόδους Χριστουγέννων-Αποκριών-Πάσχα στη Δ.Κ. Μυτιλήνης»,
11. Την υπ' αριθμ. 305/2022 (ΑΔΑ: 6ΙΩΒ46ΜΓΘΓ-ΡΨΑ) απόφαση Δημοτικού Συμβουλίου Μυτιλήνης, με θέμα: «Έγκριση τροποποιημένου σχεδίου Κανονισμού οργάνωσης και λειτουργίας Χριστουγεννιάτικης-Πασχαλινής Αγοράς, Ψυχαγωγικών Παιγνίων για τις εορταστικές περιόδους Χριστουγέννων-Αποκριών-Πάσχα στη Δ.Κ. Μυτιλήνης»,
12. Την υπ' αριθμ. 329/2024 (ΑΔΑ: 6ΘΡ646ΜΓΘΓ-ΘΟΣ) απόφαση Δημοτικού Συμβουλίου Μυτιλήνης, με θέμα: «Α. Έγκριση τροποποιημένου σχεδίου «Κανονισμού οργάνωσης και λειτουργίας Χριστουγεννιάτικης-Πασχαλινής Αγοράς, ψυχαγωγικών παιγνίων για τις εορταστικές περιόδους Χριστουγέννων-Αποκριών-Πάσχα στη Δ.Κ. Μυτιλήνης», Β. Έγκριση i) της κατ' εξαίρεσης δωρεάν παραχώρησης των οικίσκων σε πωλητές που θα συμμετάσχουν στη Χριστουγεννιάτικη αγορά περιόδου 2024 – 2025 και ii) της απόδοσης για την περίοδο 2024 - 2025 του οικίσκου μέγιστης διάστασης 5 μ. Χ 5 μ. στη θέση «Πάρκο Αγίας Ειρήνης» του άρθρου 3 του παρόντος Κανονισμού, σε εθελοντικούς μη κερδοσκοπικούς συλλόγους που προάγουν φιλανθρωπικές δράσεις σε όφελος ευάλωτων παιδιών, Γ. Καθορισμός χρονικής διάρκειας λειτουργίας της Χριστουγεννιάτικης Αγοράς περιόδου 2024-2025, Δ. Συγκρότηση νέας πενταμελούς Επιτροπής του άρθρου 11 του παρόντος Κανονισμού»,
13. Το από 10-10-2025 πρακτικό της Πενταμελούς Επιτροπής του άρθρου 11 του εγκεκριμένου Κανονισμού οργάνωσης και λειτουργίας Χριστουγεννιάτικης - Πασχαλινής Αγοράς, ψυχαγωγικών παιγνίων για τις εορταστικές περιόδους Χριστουγέννων -Αποκριών - Πάσχα στη Δ.Κ Μυτιλήνης,
14. Την υπ' αριθμ. πρωτ. 34420/14-10-2025 εισήγηση του Τμήματος Αδειοδοτήσεων και Ρύθμισης Εμπορικών Δραστηριοτήτων της Διεύθυνσης Περιβάλλοντος & Ανάπτυξης του Δήμου Μυτιλήνης,
15. Το Τοπογραφικό διάγραμμα του Πάρκου Αγ. Ειρήνης στη Μυτιλήνη, το οποίο συνέταξε η Δ/ση Τεχνικών Υπηρεσιών του Δήμου και παρατίθεται στο τέλος, αποτελώντας αναπόσπαστο μέρος της παρούσας απόφασης,

16. Την αριθ. 888/2025 (ΑΔΑ: ΨΑ7Η46ΜΓΘΓ-6Ι6) Απόφαση της Δημοτικής Επιτροπής με θέμα «Έγκριση τροποποίησης των υπ' αριθμ. 3, 4, 6, 7 & 10 άρθρων του Κανονισμού οργάνωσης και λειτουργίας Χριστουγεννιάτικης – Πασχαλινής Αγοράς, ψυχαγωγικών παιγνίων για τις εορταστικές περιόδους Χριστουγέννων – Αποκριών – Πάσχα στη Δημοτική Κοινότητα Μυτιλήνης του Δήμου Μυτιλήνης»,
17. Τη διεξαχθείσα συζήτηση επί του θέματος,
18. Τη γενόμενη ψηφοφορία,

|                           |
|---------------------------|
| <b>ΑΠΟΦΑΣΙΖΕΙ ΟΜΟΦΩΝΑ</b> |
|---------------------------|

**Α. ΕΓΚΡΙΝΕΙ την τροποποίηση των άρθρων 3, 4, 6, 7 & 10 του «Κανονισμού οργάνωσης και λειτουργίας Χριστουγεννιάτικης – Πασχαλινής Αγοράς, ψυχαγωγικών παιγνίων για τις εορταστικές περιόδους Χριστουγέννων – Αποκριών – Πάσχα στη Δ.Κ Μυτιλήνης», ως εξής:**

**Άρθρο 3ο**

**Καθορισμός Χώρων, Διάρκειας και Ειδών**

Ο Δήμος Μυτιλήνης προτίθεται να λειτουργήσει με την ευκαιρία του εορτασμού των Χριστουγέννων, του Πάσχα και της Αποκριάς αντίστοιχα, Χριστουγεννιάτικη Αγορά με λειτουργία ψυχαγωγικών παιγνίων-Λούνα Παρκ, Πασχαλινή Αγορά, καθώς και λειτουργία ψυχαγωγικών παιγνίων-Λούνα Παρκ κατά τις Απόκριες στη Δημοτική Κοινότητα Μυτιλήνης.

Α. Η Χριστουγεννιάτικη αγορά με παράλληλη λειτουργία ψυχαγωγικών παιγνίων-Λούνα Παρκ, θα έχει **διάρκεια έως τριάντα (30) συναπτές ημέρες**, η ημερολογιακή διάρκεια των οποίων θα καθορίζεται με απόφαση του Δημάρχου, και θα λαμβάνει χώρα σε τρία σημεία της πόλης της Μυτιλήνης, ήτοι στο Πάρκο Αγίας Ειρήνης, στο Δημοτικό κήπο στην δεξιά πλευρά του Ρουσέλειου Δημοτικού θεάτρου ή στη πλατεία Σαπφούς ή και παράλληλα, ανάλογα με τις συνθήκες. Ώρες λειτουργίας από 09:00 π.μ. έως 24:00 μ.μ.

Β. Η Πασχαλινή αγορά, θα έχει **διάρκεια έως δεκαπέντε (15) συναπτές ημέρες**, η ημερολογιακή διάρκεια των οποίων θα καθορίζεται με απόφαση του Δήμου, και θα λαμβάνει χώρα σε τρία σημεία της πόλης της Μυτιλήνης, ήτοι στο Πάρκο Αγίας Ειρήνης, στο Δημοτικό κήπο στην δεξιά πλευρά του Ρουσέλειου Δημοτικού θεάτρου ή στη πλατεία Σαπφούς ή και παράλληλα, ανάλογα με τις συνθήκες. Ώρες λειτουργίας από 09:00 π.μ. έως 24:00 μ.μ.

Γ. Λειτουργία ψυχαγωγικών παιγνίων-Λούνα Παρκ κατά τις Απόκριες με καταληκτική ημέρα την Καθαρή Δευτέρα (η διάρκεια τους θα καθορίζεται με απόφαση της Πενταμελούς Επιτροπής του άρθρου 11 του παρόντος κανονισμού), ήτοι στο Πάρκο Αγίας Ειρήνης, στο Δημοτικό κήπο στην δεξιά πλευρά του Ρουσέλειου Δημοτικού θεάτρου ή στη πλατεία Σαπφούς ή και παράλληλα, ανάλογα με τις συνθήκες.

Στα συνημμένα τοπογραφικά διαγράμματα της Δ/σης Τεχνικών Υπηρεσιών του Δήμου Μυτιλήνης, που αποτελούν αναπόσπαστο τμήμα του παρόντος Κανονισμού, αποτυπώνονται οι θέσεις των οικίσκων και των ψυχαγωγικών παιγνίων-Λούνα Παρκ ως εξής:

Συγκεκριμένα, η Χριστουγεννιάτικη και η Πασχαλινή αγορά θα περιλαμβάνει:

❖ **Στη θέση στο Δημοτικό κήπο στην δεξιά πλευρά του Ρουσέλειου Δημοτικού θεάτρου:**

- έως τέσσερις (4) οικίσκους μέγιστης διάστασης εκάστου 2,5τ.μ. X 2,5τ.μ., για πωλητές.
- έως τρεις (3) οικίσκους μέγιστης διάστασης 3τ.μ. X 3τ.μ., (με δωρεάν παραχώρηση) για διάφορους εθελοντικούς μη κερδοσκοπικούς συλλόγους που παράγουν φιλανθρωπικές-κοινωνικές δράσεις.

❖ **Στη θέση Πλατεία Σαπφούς:**

- έως εννέα (9) οικίσκους μέγιστης διάστασης εκάστου 2,5τ.μ. X 2,5τ.μ.. (για πωλητές ή και εθελοντικούς μη κερδοσκοπικούς συλλόγους κατόπιν αποφάσεως του Δημοτικού Συμβουλίου Μυτιλήνης).

❖ **Στη θέση Πάρκο Αγίας Ειρήνης:**

- έως δέκα (10) οικίσκους μέγιστης διάστασης εκάστου 2,20 τ.μ. X 2,00τ.μ. για πωλητές
- έως έναν (1) οικίσκο μέγιστης διάστασης 5 τ.μ. X 5 τ.μ., (με δωρεάν παραχώρηση)για διάφορους εθελοντικούς μη κερδοσκοπικούς συλλόγους που παράγουν φιλανθρωπικές-κοινωνικές δράσεις, εντός του οποίου, δύναται να δραστηριοποιούνται έως και δυο (2) φορείς ταυτόχρονα.

Όσο αφορά στους οικίσκους εθελοντικής δράσης μπορούν να εναλλάσσονται οι διάφοροι φορείς σύμφωνα με πρόγραμμα που θα καταρτίζεται από την Επιτροπή του άρθρου 11 του παρόντος Κανονισμού.

Επιπλέον, δύναται να τοποθετούνται οικίσκοι μέγιστης διάστασης 5 τ.μ. X 5 τ.μ. για χρήση όπως:

- ΣΠΙΤΙ ΤΟΥ ΑΓΙΟΥ ΒΑΣΙΛΗ,
  - ΔΗΜΙΟΥΡΓΙΚΗ ΑΠΑΣΧΟΛΗΣΗ ΠΑΙΔΙΩΝ
- και άλλες συναφείς δραστηριότητες

- Οι οικίσκοι θα τοποθετούνται με επιμέλεια, δαπάνη και ευθύνη του ίδιου του Δήμου και θα απομακρύνονται μετά τη λήξη των εκδηλώσεων με μέριμνα του ίδιου.
- Οι εγκαταστάσεις πώλησης εμπορευμάτων θα τοποθετούνται με επιμέλεια, δαπάνη και ευθύνη των ίδιων των συμμετασχόντων πωλητών και θα απομακρύνονται πάλι από τους ίδιους υπό την επίβλεψη του Δήμου. Ο Δήμος δεν επιβαρύνεται με κανένα απολύτως κόστος για την κατασκευή-τοποθέτηση-απόσυρση εμπορευμάτων.

- Οποιαδήποτε επιπλέον εργασία κριθεί αναγκαία για την καλύτερη λειτουργία της αγοράς θα γίνεται κατόπιν συνεννόησης και συνεργασίας με την Επιτροπή Διενέργειας του άρθρου 11 του Κανονισμού. Σε περίπτωση που οι άνω αναφερόμενες αγορές δεν πραγματοποιηθούν για οποιοδήποτε λόγο οι συμμετέχοντες δεν δικαιούνται να αναζητήσουν τα έξοδα στα οποία τυχόν υποβλήθηκαν. Για τα έξοδα αυτά ο Δήμος δε φέρει καμία ευθύνη.
- Σε περίπτωση, επίσης, που δικαιούχος πωλητής, υπαναχωρήσει ή δεν συμμετάσχει, το τυχόν καταβληθέν τέλος χρήσης εκπίπτει υπέρ του Δήμου ως εύλογη και δίκαιη ποινική ρήτρα.
- Ο Δήμος Μυτιλήνης δεν φέρει ευθύνη αποζημίωσης ή αστική ευθύνη προς τους συμμετέχοντες εξαιτίας βλάβης ή απώλειας που θα προκληθεί σε πρόσωπα, εμπορεύματα, ή εκθέματα κατά τη διάρκεια παραμονής τους στους χώρους της αγοράς από οποιαδήποτε φυσική ή τεχνική αιτία, κλοπές, απώλειες, καταστροφές από πυρκαγιές ή φυσικά φαινόμενα.

Παράλληλα, ο Δήμος προτίθεται να λειτουργήσει προσωρινά **ψυχαγωγικά παίγνια -Λούνα Παρκ** κατά τη διάρκεια λειτουργίας των αναφερόμενων περιόδων, με τα ψυχαγωγικά παίγνια που ορίζονται ως εξής:

1. **Στο Δημοτικό κήπο στη δεξιά πλευρά του Ρουσέλειου Δημοτικού θεάτρου** με χωροθέτηση ψυχαγωγικών παιγνίων, ήτοι Τρενάκι, Καρουζέλ, τραμπολίνο και επιπλέον διάφορα κερματοφόρα παιχνίδια.
2. **Στην Πλατεία Σαπφούς** με χωροθέτηση ψυχαγωγικών παιγνίων, ήτοι ή Α) Καρουζέλ, Ψάρεμα και Σκοπευτήριο ή Κρίκοι-Μπαλάκια, ή Β) Καρουζέλ, Τρενάκι και Κρίκοι-μπαλάκια, ή Γ) Καρουζέλ και Τρενάκι.
3. **Στο Πάρκο Αγίας Ειρήνης** με χωροθέτηση ψυχαγωγικών παιγνίων, ήτοι Τρενάκι, Καρουζέλ, παγοδρόμιο, παιχνίδι Αλαντίν και επιπλέον δυνατότητα τοποθέτησης διάφορων παιχνιδιών με κερματοδέκτες.

Η εγκατάσταση των παραπάνω θα γίνεται τηρουμένων των εξής προϋποθέσεων:

- Σε κάθε περίπτωση θα εξασφαλίζεται ελεύθερη ζώνη όδευσης πεζών απόστασης ενάμισι (1,5) μ.
- Τα παίγνια δεν θα υπερβαίνουν το ύψος των τεσσεράμισι (4,5) μέτρων.
- Θα τηρείται απόσταση ασφαλείας τουλάχιστον τριών (3) μέτρων μεταξύ των παιγνίων και τουλάχιστον ενάμισι (1,5) μέτρου από την περίφραξη που θα τοποθετηθεί.

#### **Άρθρο 4<sup>ο</sup>** **Πωλούμενα είδη**

Τα πωλούμενα είδη στη Χριστουγεννιάτικη και Πασχαλινή αγορά ορίζονται ως εξής:

Χριστουγεννιάτικα & Πασχαλινά παραδοσιακά γλυκά (μαλλί της γριάς, λουκουμάδες, μελομακάρονα, δίπλες, τσουρέκια, σοκολατένια αυγά, γεμάτα, αμυγδαλωτά κλπ), σνακ – εδέσματα, Χριστουγεννιάτικα & Πασχαλινά είδη, χειροτεχνίες, κοσμήματα, ψιλικά είδη, ροφήματα, ξηροί καρποί, τοπικά προϊόντα (π.χ κάστανα), είδη λαϊκής τέχνης και άλλα

παραδοσιακά προϊόντα και ό,τι άλλο παρεμφερές με τη Χριστουγεννιάτικη & Πασχαλινή αγορά.

Οποιοδήποτε άλλο προϊόν κριθεί από την Επιτροπή Διενέργειας του άρθρου 11 του παρόντος Κανονισμού, ότι πληροί τις προϋποθέσεις της νομοθεσίας και είναι κατάλληλο για να πωλείται στη Χριστουγεννιάτικη Αγορά.

Διευκρινίζεται ότι δεν επιτρέπεται η πώληση ειδών που προκαλούν την δημόσια αιδώ ή μπορούν να προκαλέσουν ατυχήματα σε μικρούς ή μεγάλους καθώς και ογκώδη εμπορεύματα που ενδεχομένως δυσκολεύουν τις μετακινήσεις μέσα στο χώρο της Αγοράς και γενικά προκαλούν δυσχέρεια στους λοιπούς εμπόρους.

- ❖ Ο κάθε συμμετέχων πωλητής οφείλει να τηρεί όλες τις προβλεπόμενες από τον νόμο διαδικασίες για τη λειτουργία της επιχείρησής του εντός του χώρου της αγοράς, τηρώντας τις προβλεπόμενες, υγειονομικές, φορολογικές, ασφαλιστικές και αστυνομικές διατάξεις.
- ❖ Οι συμμετέχοντες που παρασκευάζουν και διαθέτουν τρόφιμα ή /και ποτά στην εν λόγω αγορά πρέπει να διαθέτουν **βεβαίωση καταλληλότητας**, από τη Διεύθυνση Υγείας της Περιφερειακής Ενότητας Λέσβου, **του προσωρινού χώρου και του εξοπλισμού που θα χρησιμοποιήσουν** για την πώληση των προϊόντων τους, σύμφωνα με τα οριζόμενα στο άρθρο 14, παρ.4α, της Υγειονομικής Διάταξης Υ1γ/Γ.Π/οικ. 47829/23-06-2017.

### **Άρθρο 6<sup>ο</sup>**

#### **Δικαιούχοι-Χορήγηση Άδειας**

#### **Συμμετοχής - Υποβολή αιτήσεων και δικαιολογητικών**

Σύμφωνα με το άρθρο 37 του Ν.4849/2021 «Πωλητές που δραστηριοποιούνται σε βραχυχρόνιες αγορές - Διαδικασία απόδοσης θέσεων πωλητών σε βραχυχρόνιες αγορές»:

1. Στις βραχυχρόνιες αγορές μπορούν να δραστηριοποιούνται ως πωλητές, φυσικά και νομικά πρόσωπα, κάτοχοι:

- α) βεβαίωσης δραστηριοποίησης ετήσιας διάρκειας στις βραχυχρόνιες αγορές,
- β) άδειας παραγωγού πωλητή και επαγγελματία πωλητή που δραστηριοποιούνται στις λαϊκές αγορές,
- γ) άδειας δραστηριοποίησης στο στάσιμο ή στο πλανόδιο εμπόριο,
- δ) άδειας χειροτέχνη - καλλιτέχνη.

2. Κάθε πωλητής της παρ. 1 δεν μπορεί να κατέχει περισσότερες από 1 (μία) θέσεις σε κάθε βραχυχρόνια αγορά.

3. Για την απόδοση θέσεων πωλητών σε βραχυχρόνια αγορά εκδίδεται από τον οικείο φορέα λειτουργίας προκήρυξη εκτός από την περίπτωση της αγοράς ρακοσυλλεκτών. Οι θέσεις αποδίδονται στις κατηγορίες των πωλητών της παρ. 1 με την ακόλουθη ποσόστωση:

- α) το 75% (εβδομήντα πέντε τοις εκατό) των θέσεων στους κατόχους βεβαίωσης δραστηριοποίησης ετήσιας διάρκειας στις βραχυχρόνιες αγορές,

- β) το 10% (δέκα τοις εκατό) των θέσεων στους κατόχους άδειας παραγωγού πωλητή και επαγγελματία πωλητή που δραστηριοποιούνται στις λαϊκές αγορές,
- γ) το 10% (δέκα τοις εκατό) των θέσεων στους κατόχους άδειας δραστηριοποίησης στο στάσιμο ή στο πλανόδιο εμπόριο και
- δ) το 5% (πέντε τοις εκατό) των θέσεων στους κατόχους άδειας χειροτέχνη - καλλιτέχνη.

4. Για την απόδοση της θέσης οι υποψήφιοι πωλητές υποβάλλουν την βεβαίωση δραστηριοποίησης ή την άδεια που κατέχουν ανάλογα με την κατηγορία στην οποία ανήκουν, καταθέτοντας τα απαραίτητα δικαιολογητικά που ορίζει ο Ν.4849/2021 και οι υπουργικές αποφάσεις που έχουν εκδοθεί από τις εξουσιοδοτικές του διατάξεις, καθώς και από οποιαδήποτε άλλη σχετική διάταξη.

5. Η τοποθέτηση γίνεται από την Επιτροπή Διαχείρισης του άρθρου 11 του παρόντος Κανονισμού, μετά την παραλαβή των αιτήσεων συμμετοχής με τα συνημμένα δικαιολογητικά και την αξιολόγηση αυτών.

- Τα απαραίτητα δικαιολογητικά α) για την έκδοση της ετήσιας βεβαίωσης δραστηριοποίησης σε βραχυχρόνιες αγορές και β) για την έγκριση συμμετοχής θα αναγράφονται στην αίτηση συμμετοχής-υπεύθυνη δήλωση την οποία και θα συνοδεύουν κατά την υποβολή της, αλλά θα αναφέρονται και αναλυτικά στην πρόσκληση συμμετοχής.
- Πριν από την ημερομηνία έναρξης της βραχυχρόνιας αγοράς, βάσει του οριστικού καταλόγου κατόχων θέσεων που προκύπτει μετά από τη διαδικασία απόδοσης θέσεων μέσω έκδοσης προκήρυξης, εκδίδεται από τον φορέα λειτουργίας απόφαση έγκρισης συμμετοχής στην αγορά, η οποία αναρτάται στο Ο.Π.Σ.Α.Α (ΟΛΟΚΛΗΡΩΜΕΝΟ ΠΛΗΡΟΦΟΡΙΑΚΟ ΣΥΣΤΗΜΑ «ΑΝΟΙΧΤΗ ΑΓΟΡΑ»)στην ιστοσελίδα και σε πίνακα ανακοινώσεων του φορέα λειτουργίας με μέριμνα του τελευταίου.

Οι επιλεγέντες καταβάλλουν τα αναλογούντα τέλη προκειμένου να εκδοθεί η προαναφερόμενη έγκριση συμμετοχής.

6. Οι σχετικές εγκρίσεις συμμετοχής χορηγούνται ύστερα από κλήρωση κατά κατηγορία πωλητών μεταξύ των ενδιαφερομένων, εφόσον κάθε φορά απαιτείται (εάν ο αριθμός των αιτούντων ξεπερνά τον καθορισμένο αριθμό θέσεων ανά είδος άδειας δραστηριοποίησης). Σε περίπτωση που ο αριθμός των αιτούντων συμμετοχής δεν ξεπερνά τον καθορισμένο αριθμό που προκύπτει από την προαναφερόμενη ποσόστωση της παρ.3 επί του συνολικού αριθμού των θέσεων της αγοράς ανά κατηγορία πωλητών, και δεδομένου ότι η επιτυχία της βραχυχρόνιας αγοράς είναι συνάρτηση της μέγιστης παρουσίας πωλητών, και επισκεπτών συνακόλουθα, θα δίνεται δια γνωμοδότησης της πενταμελούς Επιτροπής Διαχείρισης της αγοράς η δυνατότητα να τοποθετούνται έως της κάλυψης των ποσοστών ανά κατηγορία πωλητών, πλεονάζοντες αιτούντες πωλητές άλλων κατηγοριών.

7. Σε περίπτωση, μετά τα παραπάνω, ύπαρξης αδιάθετων χώρων σε παρακείμενες θέσεις εγκεκριμένων συμμετεχόντων, δύναται κατόπιν αίτησής τους να τους διατίθενται αυτοί οι χώροι πληρώνοντας το αντίστοιχο αντίτιμο. Ο κατά τα παραπάνω καταλαμβανόμενος αδιάθετος χώρος θα λογίζεται ως μία θέση δραστηριοποίησης.

8. Για την υποβολή της αίτησης συμμετοχής απαιτείται εκτός των άλλων δικαιολογητικών που ο νόμος ορίζει και βεβαίωση της Οικονομικής Υπηρεσίας περί μη οφειλής στο Δήμο Μυτιλήνης και Υπεύθυνη Δήλωση ότι έχει λάβει γνώση του Κανονισμού και των άλλων σχετικών αποφάσεων που θα εκδίδονται για την εκάστοτε Αγορά.

### Άρθρο 7<sup>ο</sup>

#### Ειδικές διατάξεις για Ψυχαγωγικά Παίγνια-Λούνα-Παρκ

Σχετικά με την ΑΠΑΙΤΟΥΜΕΝΗ έγκριση προσωρινής εγκατάστασης και λειτουργίας ψυχαγωγικών παιγνίων που αναφέρονται στο άρθρο 3 του παρόντος Κανονισμού, το αίτημα θα κατατίθεται από τους ενδιαφερόμενους στην πλατφόρμα του Ολοκληρωμένου Πληροφοριακού Συστήματος Άσκησης Δραστηριοτήτων και Ελέγχων (ΟΠΣ-ΑΔΕ) OpenBusiness, του Υπουργείου Ανάπτυξης, στην ηλεκτρονική διεύθυνση:

⇒ <https://openbusiness.mindev.gov.gr> ⇐

ενώ η σχετική διαδικασία αδειοδότησης θα γίνεται από το Τμήμα Αδειοδοτήσεων & Ρύθμισης Εμπορικών Δραστηριοτήτων του Δήμου.

Αν οι αιτηθέντες είναι περισσότεροι του ενός θα διενεργείται κλήρωση ενώπιον του Δημοτικού Συμβουλίου.

Ο δικαιούχος, επιθυμητό είναι να διαθέτει ασφαλιστήριο συμβόλαιο αστικής ευθύνης.

Μετά την έγκριση της αίτησης από το Δημοτικό Συμβούλιο και ΠΡΙΝ την παραλαβή της άδειας ο δικαιούχος θα προσκομίζει:

- απόδειξη πληρωμής του τέλους χρήσης κοινόχρηστου χώρου.
- βεβαίωση της Οικονομικής Υπηρεσίας περί μη οφειλής του στο Δήμο Μυτιλήνης και
- Υπεύθυνη Δήλωση ότι έχει λάβει γνώση του Κανονισμού και των άλλων σχετικών αποφάσεων που θα εκδίδονται για την εκάστοτε Αγορά.

**ΑΠΑΓΟΡΕΥΕΤΑΙ ΡΗΤΑ ΣΤΟΝ ΤΕΛΙΚΟ ΔΙΚΑΙΟΥΧΟ ΕΓΚΑΤΑΣΤΑΣΗΣ ΚΑΙ ΛΕΙΤΟΥΡΓΙΑΣ ΨΥΧΑΓΩΓΙΚΩΝ ΠΑΙΓΝΙΩΝ ΝΑ ΘΕΣΕΙ ΣΕ ΛΕΙΤΟΥΡΓΙΑ ΤΑ ΨΥΧΑΓΩΓΙΚΑ ΠΑΙΓΝΙΑ ΠΡΙΝ ΤΗΝ ΈΚΔΟΣΗ ΚΑΙ ΠΑΡΑΛΑΒΗ ΤΗΣ ΆΔΕΙΑΣ ΛΕΙΤΟΥΡΓΙΑΣ. ΑΝ ΔΕΝ ΤΗΡΗΘΕΙ Η ΑΠΑΓΟΡΕΥΣΗ ΠΑΥΕΙ Η ΔΙΑΔΙΚΑΣΙΑ ΑΔΕΙΟΔΟΤΗΣΗΣ, ΑΝΑΚΑΛΕΙΤΑΙ Η ΤΥΧΟΝ ΕΚΔΟΔΕΙΣΑ ΆΔΕΙΑ.**

### Άρθρο 10<sup>ο</sup>

#### Γενικές Υποχρεώσεις πωλητών

Οι πωλητές που συμμετέχουν στις εορταστικές αγορές υποχρεούνται:

α) Να φροντίζουν για την εμφάνιση, την πολιτισμένη ατμόσφαιρα και να διατηρούν καθαρό τον χώρο εντός και πέριξ των εγκαταστάσεων της Χριστουγεννιάτικης /Πασχαλινής Αγοράς καθ' όλη την διάρκεια της, προβαίνοντας στη συλλογή των απορριμμάτων σε σακούλες απορριμμάτων και χάρτινα κιβώτια προκειμένου να γίνεται η αποκομιδή τους από την αρμόδια υπηρεσία του Δήμου μας. Επίσης οι πωλητές

οφείλουν να απέχουν από κάθε ενέργεια που θα μπορούσε να προκαλέσει οποιασδήποτε μορφής και έκτασης υποβάθμιση του περιβάλλοντος και της αισθητικής.

β) Ο κάθε πωλητής υποχρεούται να κάνει χρήση αποκλειστικά του χώρου που βρίσκεται εντός των ορίων της θέσης του και απαγορεύεται να επεκτείνεται εκτός τούτων σε άλλους χώρους (διαδρόμους, τυχόν κενές θέσεις κ.τ.λ.). Αυτονόητο είναι ότι απαγορεύεται στους εμπόρους που έχουν τη χρήση πάγκων, αλλά και σε κάθε τρίτο να δημιουργεί κάθε είδους δυσκολίες ή προσκόμματα σε πεζούς αλλά και στα οχήματα της πυροσβεστικής, της αστυνομίας, του ΕΚΑΒ, και του Δήμου τα οποία θα πρέπει να έχουν τη δυνατότητα, ανά πάσα στιγμή, να κινούνται ακώλυτα στους διαδρόμους.

γ) Οι συμμετέχοντες στην αγορά οφείλουν να εφαρμόζουν και να συμμορφώνονται προς όλους τους κανονισμούς πυρασφάλειας και να διατηρούν στον χώρο τους τον προβλεπόμενο από τις διατάξεις φορητό εξοπλισμό πυρασφάλειας σε άριστη κατάσταση. Επιβάλλεται η προμήθεια ενός πυροσβεστήρα έξι (6) κιλών σκόνης σε κάθε θέση ή περίπτερο, ο οποίος θα τοποθετείται σε εμφανές σημείο και θα συνοδεύεται με βεβαίωση καταλληλότητας από τον προμηθευτή του. Εντός των οικίσκων δεν πρέπει να υπάρχουν καυτές επιφάνειες, επικίνδυνοι χώροι και χώροι αποθήκευσης υγρών ή αέριων καυσίμων.

δ) Απαγορεύεται αυστηρά η εκμίσθωση ή υπεκμίσθωση οπουδήποτε χώρου από τους δικαιούχους, σε τρίτο ή η χρησιμοποίηση του για κάθε άλλο σκοπό, εκτός αυτού για τον οποίο διατίθεται ο χώρος.

ε) Απαγορεύεται η διάθεση προϊόντων πέραν αυτών που περιγράφονται στην έγκριση συμμετοχής. Κάθε είδους εμπορεύματα που διακινούνται στο υπαίθριο εμπόριο με οποιονδήποτε τρόπο, χωρίς αυτός που τα διαθέτει να κατέχει την απαιτούμενη άδεια πωλητή, ή συνιστούν παράνομη απομίμηση προϊόντων τα οποία κυκλοφορούν νόμιμα στην αγορά, ή κυκλοφορούν κατά παράβαση των φορολογικών διατάξεων κατάσχονται και καταστρέφονται.

στ) Κάθε επιχειρηματίας που θα συμμετέχει στην εορταστική αγορά οφείλει να τηρεί όλες τις προβλεπόμενες από τον νόμο διαδικασίες για τη λειτουργία της επιχείρησής του εντός του χώρου, να εκδίδει όλα τα νόμιμα φορολογικά παραστατικά για την πραγματοποιούμενη δραστηριότητα, όπως αποδείξεις λιανικής, είτε από θεωρημένα μπλοκ αποδείξεων, είτε από θεωρημένη ταμειακή - φορολογική μηχανή και να αποδίδει όλους τους προβλεπόμενους από τον νόμο φόρους. Επίσης, οφείλει να τηρεί όλους τους κανόνες και τις υγειονομικές διατάξεις για τη φύλαξη και διάθεση των πωλούμενων προϊόντων, ιδίως όσον αφορά τα τρόφιμα και τα εν γένει ευπαθή προϊόντα.

ζ) Οι συμμετέχοντες που παρασκευάζουν και διαθέτουν τρόφιμα ή /και ποτά στην εν λόγω αγορά πρέπει να διαθέτουν **βεβαίωση καταλληλότητας**, από τη Διεύθυνση Υγείας της Περιφερειακής Ενότητας Λέσβου, **του προσωρινού χώρου και του εξοπλισμού που θα χρησιμοποιήσουν** για την πώληση των προϊόντων τους, σύμφωνα με τα οριζόμενα στο άρθρο 14, παρ. 4 α, της Υγειονομικής Διάταξη Υ1γ/Γ.Π/οικ. 47829/23-06-2017.

η) Οι συμμετέχοντες εγγυώνται και φέρουν την πλήρη ευθύνη για την ασφάλεια προσώπων και πραγμάτων εντός του χώρου εγκατάστασής τους. Επίσης, οφείλουν να εφαρμόζουν τις κείμενες διατάξεις όσον αφορά την εργασία και απασχόληση προσώπων.

θ) Απαγορεύεται αυστηρά η εκμίσθωση ή υπεκμίσθωση οποιουδήποτε χώρου από τους δικαιούχους σε τρίτο ή η χρησιμοποίησή του για κάθε άλλο σκοπό εκτός αυτού για τον οποίο αυτός διατίθεται.

ι) Απαγορεύεται η χρήση ηλεκτρογεννητριών και γενικά ηλεκτροπαραγωγών ζευγών (εκτός ειδικών περιπτώσεων και μετά από συνεννόηση με τη διοργανώτρια αρχή) στον χώρο, για λόγους ασφάλειας, πυρασφάλειας και ισοκατανομής των ηλεκτρικών φορτίων.

ια) Όλοι οι συμμετέχοντες οφείλουν να συμμορφώνονται γενικά με τις διατάξεις των νόμων, Π.Δ., εγκυκλίων και οδηγιών, όπως ισχύουν κάθε φορά, καθώς και με τις διατάξεις του παρόντος κανονισμού. Σε περίπτωση παράβασης οποιουδήποτε των παραπάνω όρων, παρέχεται στο Δήμο το δικαίωμα να αποκλείει τον παραβάτη από το δικαίωμα συμμετοχής στην εορταστική αγορά για μία ή περισσότερες χρονιές.

ιβ) Η έκδοση και η παραλαβή από τον ενδιαφερόμενο της σχετικής έγκρισης του Δήμου για χρήση και εγκατάστασή του στο χώρο διεξαγωγής, παρέχει το δικαίωμα χρήσης του χώρου κατά το διάστημα λειτουργίας του. Κατά συνέπεια η οποιαδήποτε εγκατάσταση ή χρήση του χώρου πριν την έκδοση και παραλαβή από τον ενδιαφερόμενο της σχετικής αδειάς ή η χρήση του χώρου μετά τη λήξη της αδειάς θεωρείται αυθαίρετη, συνιστά παράνομη κατάληψη κοινοχρήστου χώρου και υπόκειται στις κυρώσεις που προβλέπει ο Νόμος.

ιγ) Όλοι οι πωλητές υποχρεούνται να λειτουργούν τους οικίσκους πώλησης κατ'ελάχιστο τις ώρες από **από 10:00 έως 14:00 και από 17:00 με 21:00 μ.μ και το ανώτερο έως τις 24:00.**

ιδ) Η συμμετοχή στην εορταστική αγορά συνεπάγεται και ανεπιφύλακτη αποδοχή όλων των όρων του παρόντος Κανονισμού.

ιε) Ειδικότερα για τον ανάδοχο εγκατάστασης και λειτουργίας των ψυχαγωγικών παιγνίων ισχύουν τα κάτωθι:

- Ο ανάδοχος που θα προκύψει για την δραστηριοποίηση στο οριοθετημένο χώρο διεξαγωγής ψυχαγωγικών παιχνιδιών θα είναι αποκλειστικά υπεύθυνος, ποινικά και αστικά έναντι του προσωπικού που θα απασχολεί στις εγκαταστάσεις του, των πελατών που θα τις χρησιμοποιούν και παντός τρίτου για οποιοδήποτε ατύχημα ήθελε προκληθεί σε αυτές ή εξαιτίας αυτών καθ' όλη τη διάρκεια της εορταστικής αγοράς, καθώς και κατά το χρόνο εγκατάστασης και απεγκατάστασης των διαφόρων παιχνιδιών και εν γένει τεχνικών εγκαταστάσεων του και θα είναι σε περίπτωση ατυχήματος αποκλειστικά υπεύθυνος για την καταβολή αποζημιώσεων.
- Η δε σύνδεση της παροχής με το δημοτικό ηλεκτρικό δίκτυο, από τον κεντρικό πίνακα του Δήμου μέχρι την εγκατάσταση θα γίνει με ευθύνη και δαπάνη των συμμετεχόντων προσκομίζοντας **στον Δήμο βεβαίωση ιδιώτη ηλεκτρολόγου για την ασφάλεια της σύνδεσης.**

- Ο Δήμος Μυτιλήνης απαλλάσσεται από κάθε ευθύνη για κάθε ζημία που πιθανόν προκληθεί από υπαιτιότητα του αναδόχου, και η οποία ζημία θα πρέπει να αποκαθίσταται άμεσα με ενέργειες και δαπάνη του τελευταίου.

**Καθ' όλη τη διάρκεια της Χριστουγεννιάτικης, Πασχαλινής Αγοράς και λειτουργίας των ψυχαγωγικών παιγνίων-Λούνα Παρκ θα ζητηθεί η συνδρομή και παρουσία της Αστυνομίας, της Τροχαίας, της Πυροσβεστικής και του ΕΚΑΒ.**

**Β. ΚΑΘΟΡΙΖΕΙ** την ημερολογιακή διάρκεια λειτουργίας της Χριστουγεννιάτικης Αγοράς με παράλληλη λειτουργία ψυχαγωγικών παιγνίων για την περίοδο 2025-2026, ως εξής:  
Έναρξη: 12 Δεκεμβρίου 2025 - Λήξη: 10 Ιανουαρίου 2026.

- Η παρούσα απόφαση θα ανακοινωθεί από τον πρόεδρο του συμβουλίου στην πρώτη, μετά τη λήψη των αποφάσεων, τακτική συνεδρίαση.
- Κατά της παραπάνω απόφασης χωρεί ειδική διοικητική προσφυγή για λόγους νομιμότητας σύμφωνα με το άρθρο 227 του ν. 3852/2010, όπως ισχύει, μέσα σε προθεσμία δεκαπέντε (15) ημερών από την κοινοποίησή της ή αφοτου έλαβε πλήρη γνώση αυτής, καθώς και δυνατότητα άσκησης αίτησης θεραπείας σύμφωνα με τις διατάξεις του άρθρου 24 του ν. 2690/1999.

|                                                  |
|--------------------------------------------------|
| Η απόφαση αυτή έλαβε αύξοντα αριθμό <b>350</b> . |
|--------------------------------------------------|


Αφού συντάχθηκε το παρόν πρακτικό, υπογράφεται όπως ακολουθεί:

**Ο Πρόεδρος  
του Δημοτικού Συμβουλίου**

**Τα συμμετέχοντα μέλη  
του Δημοτικού Συμβουλίου**

**Προβέτζας Παναγιώτης**

**(Υπογραφές)**

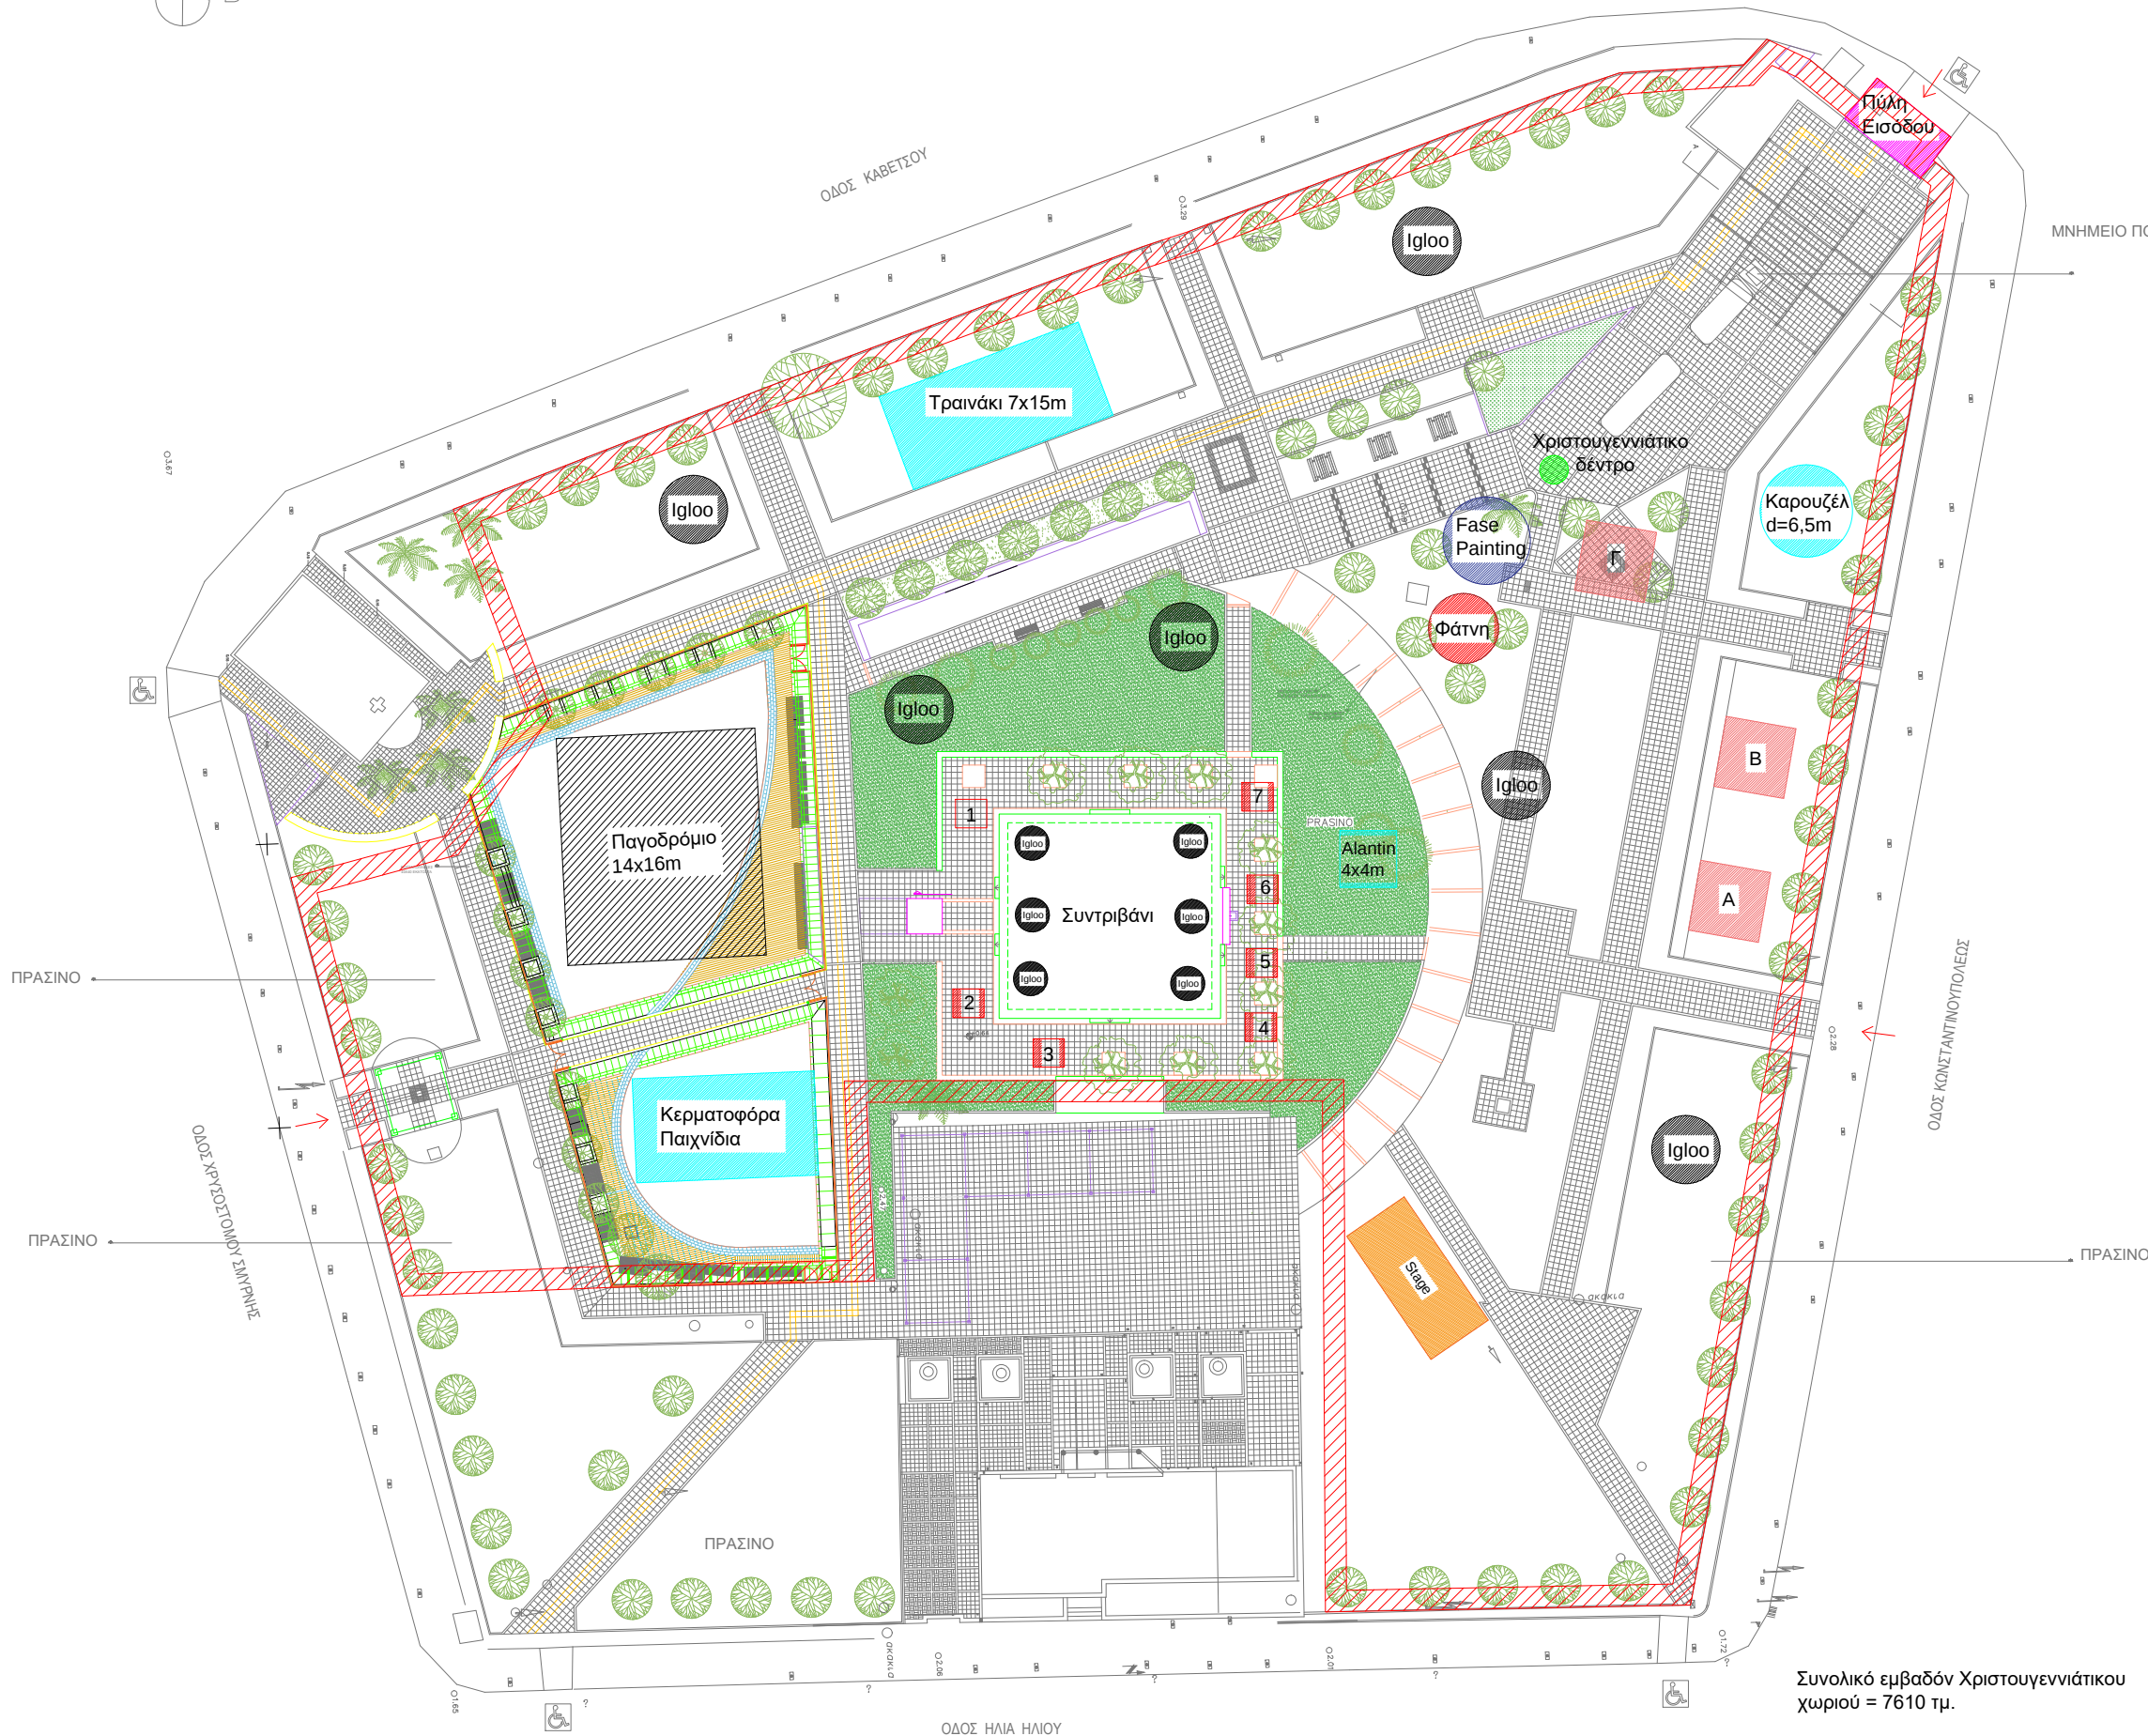

Συνολικό εμβαδόν Χριστουγεννιάτικου χωριού = 7610 τμ.

| ΥΠΟΜΝΗΜΑ |                                        |
|----------|----------------------------------------|
|          | ΠΛΑΤΑΝΙΑ                               |
|          | ΜΙΚΡΑ ΔΕΝΔΡΑ                           |
|          | ΑΚΑΚΙΕΣ                                |
|          | ΦΟΙΝΙΚΕΣ                               |
|          | ΠΕΥΚΑ                                  |
|          | ΦΥΣΙΚΟΣ ΧΛΟΟΤΑΠΗΤΑΣ                    |
|          | ΦΥΤΕΥΣΗ ΜΕ ΕΠΟΧΙΑΚΑ ΚΑΛΛΟΔΙΨΙΤΙΚΑ ΦΥΤΑ |

| ΥΠΟΜΝΗΜΑ |                                         |
|----------|-----------------------------------------|
|          | A: Στίπι Δημιουργικής Απασχόλησης 5x5m. |
|          | B: Στίπι Αθ Βασίλη 5x5m.                |
|          | Γ: Χριστουγεννιάτικο Bazaar 5x5m.       |
|          | Καταστήματα 2.20x2m.                    |
|          | Φάτνη.                                  |
|          | Χριστουγεννιάτικο δέντρο.               |
|          | Παγοδρόμιο 14x16m                       |
|          | Καρουζέλ Διάμετρος 6,5m                 |
|          | Alantin 4x4m                            |
|          | Τραινάκι 7x15                           |
|          | Fase Painting                           |
|          | Igloo Παραμονής επισκεπτών              |
|          | Stage                                   |
|          | Κερματοφόρα Παιχνίδια                   |
|          | Περίφραξη Χριστουγεννιάτικου χωριού     |
|          | Ζώνη απόστασης από περίφραξη 1.5m.      |

|                                                                        |   |                                                     |    |
|------------------------------------------------------------------------|---|-----------------------------------------------------|----|
| ΕΛΛΗΝΙΚΗ ΔΗΜΟΚΡΑΤΙΑ<br>ΔΗΜΟΣ ΜΥΤΙΛΗΝΗΣ<br>ΔΙΕΥΘΥΝΣΗ ΤΕΧΝΙΚΩΝ ΥΠΗΡΕΣΙΩΝ |   |                                                     |    |
| ΜΕΛΕΤΗ                                                                 | ΧΡΙΣΤΟΥΓΕΝΝΙΑΤΙΚΟ ΧΩΡΙΟ ΠΑΡΚΟ ΑΓΙΑΣ ΕΙΡΗΝΗΣ                                                         |                                                     |    |
| ΘΕΣΗ                                                                   | ΠΑΡΚΟ ΑΓ. ΕΙΡΗΝΗΣ<br>Δ. Κ. ΜΥΤΙΛΗΝΗΣ ΔΗΜΟΥ ΜΥΤΙΛΗΝΗΣ                                                |                                                     |    |
| ΜΕΛΕΤΗΤΕΣ                                                              | ΑΝΔΡΕΑΣ ΠΑΠΑΧΡΙΣΤΟΦΟΡΟΥ<br>πολιτικός μηχανικός Τ.Ε.                                                 |                                                     |    |
| ΧΡΟΝΟΣ ΜΕΛΕΤΗΣ                                                         | ΟΚΤΩΒΡΙΟΣ 2025                                                                                      |                                                     |    |
| ΘΕΜΑ ΣΧΕΔΙΟΥ                                                           | ΠΡΟΤΑΣΗ                                                                                             | ΑΡΧΙΤΕΚΤ. ΣΧΕΔΙΟ                                    | A0 |
|                                                                        | ΧΡΙΣΤΟΥΓΕΝΝΙΑΤΙΚΟ ΧΩΡΙΟ                                                                             |                                                     |    |
| ΚΛΙΜΑΚΑ                                                                | 1/200                                                                                               |                                                     |    |
| Ο ΜΕΛΕΤΗΤΗΣ                                                            | Ο ΠΡΟΪΣΤΑΜΕΝΟΣ ΤΜΗΜΑΤΟΣ ΣΥΓΚΟΙΝΩΝΙΑΚΩΝ ΕΡΓΩΝ, ΑΜΕΝΙΚΩΝ ΕΡΓΩΝ, ΚΤΙΡΙΑΚΩΝ ΕΡΓΩΝ & ΥΠΟΛΟΓΙΣΤΙΚΩΝ ΧΩΡΩΝ | Η ΠΡΟΪΣΤΑΜΕΝΟΣ ΔΙΝΣΗΣ ΤΥΔΛ                          |    |
| ΑΝΔΡΕΑΣ ΠΑΠΑΧΡΙΣΤΟΦΟΡΟΥ<br>πολιτικός μηχανικός Τ.Ε.                    |   | ΜΥΤΙΛΗΝΗ ...../2025<br>ΘΕΩΡΗΘΗΚΕ                    |    |
|                                                                        |   | ΑΝΔΡΕΑΣ ΠΑΠΑΧΡΙΣΤΟΦΟΡΟΥ<br>πολιτικός μηχανικός Τ.Ε. |    |