




Βόρειοδυτική όψη

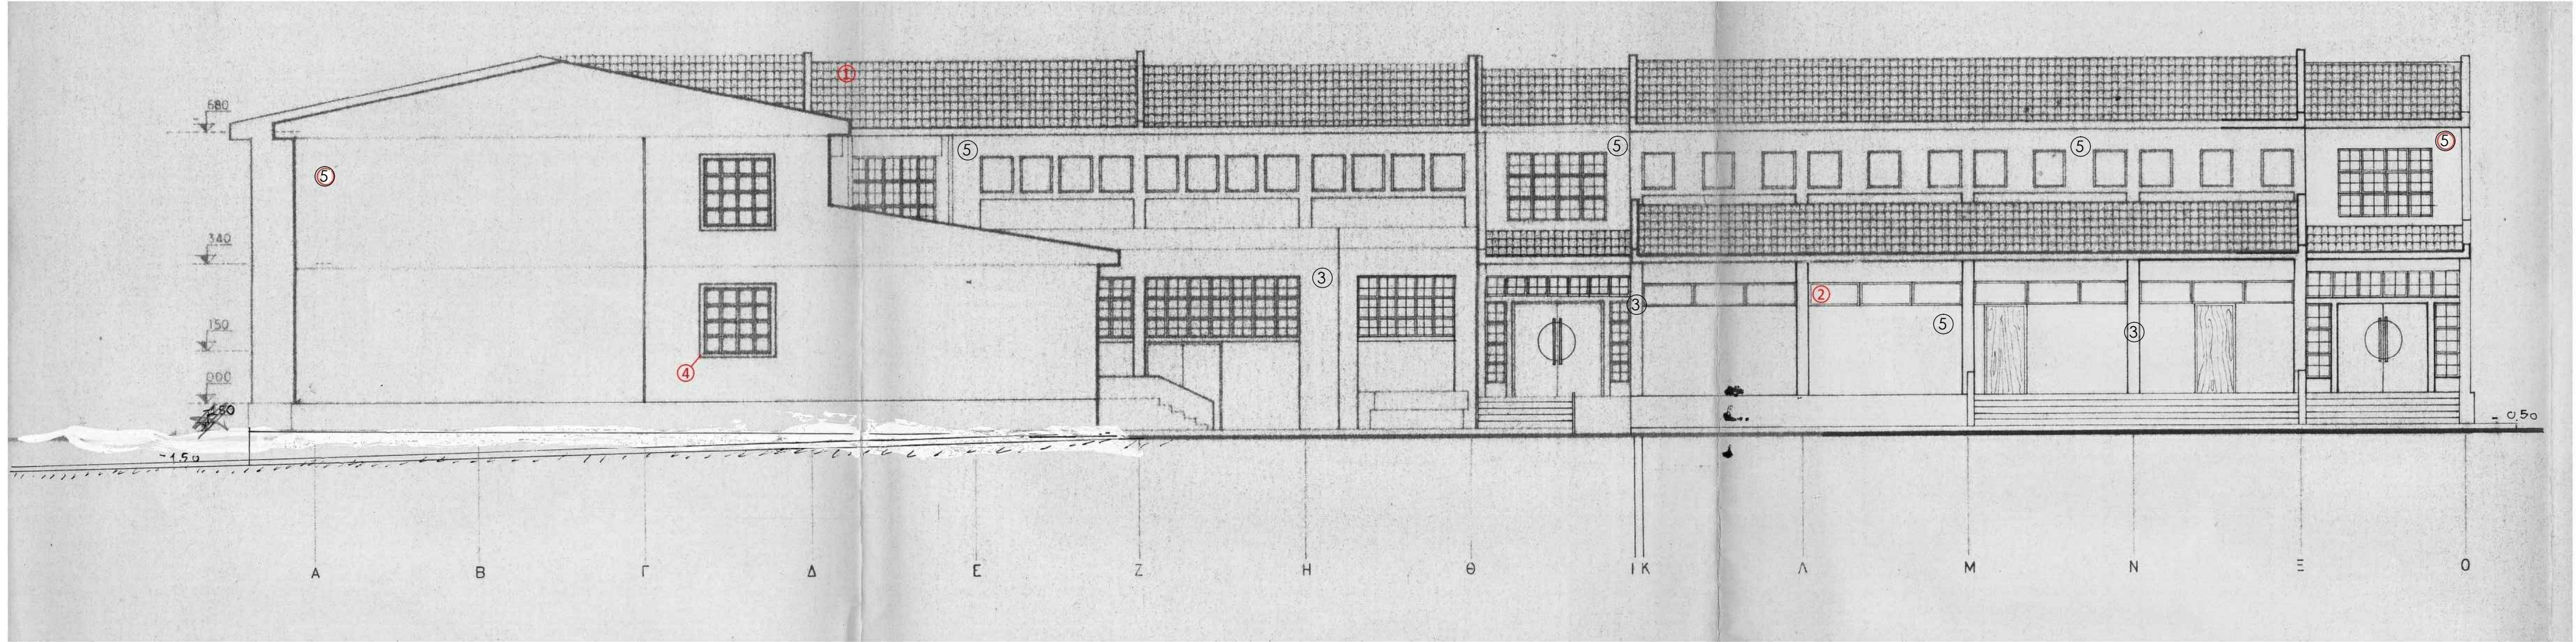

Βόρειοανατολική όψη

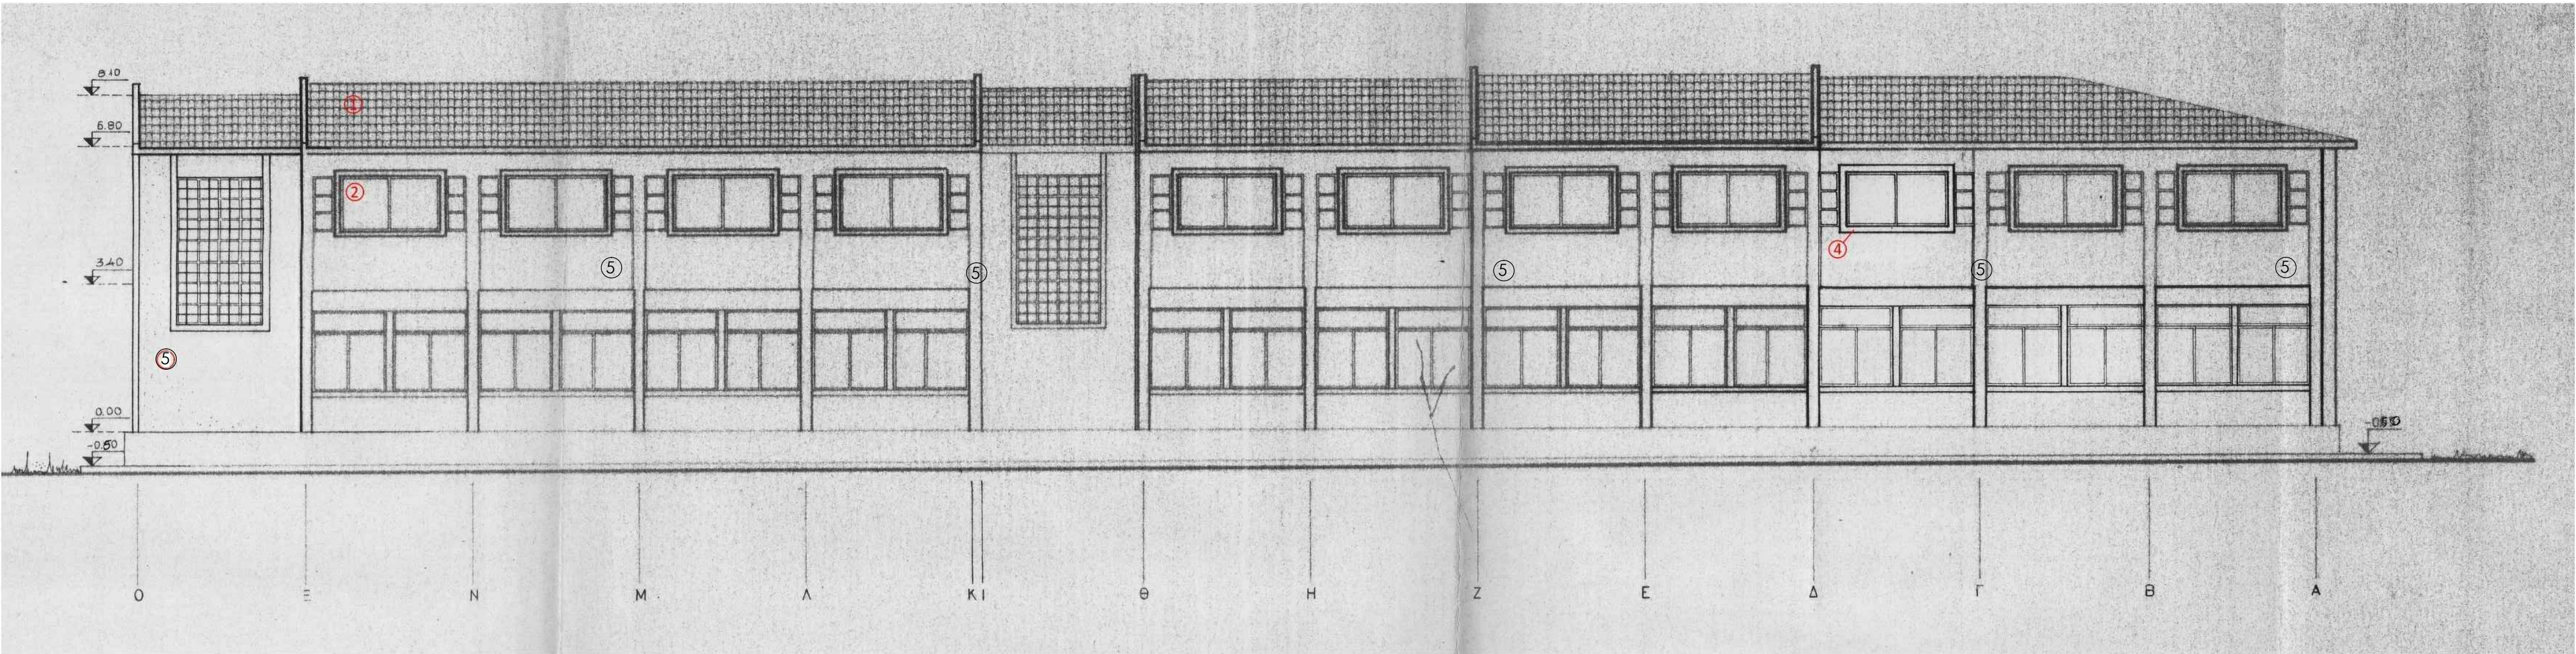

Νοτιοδυτική όψη

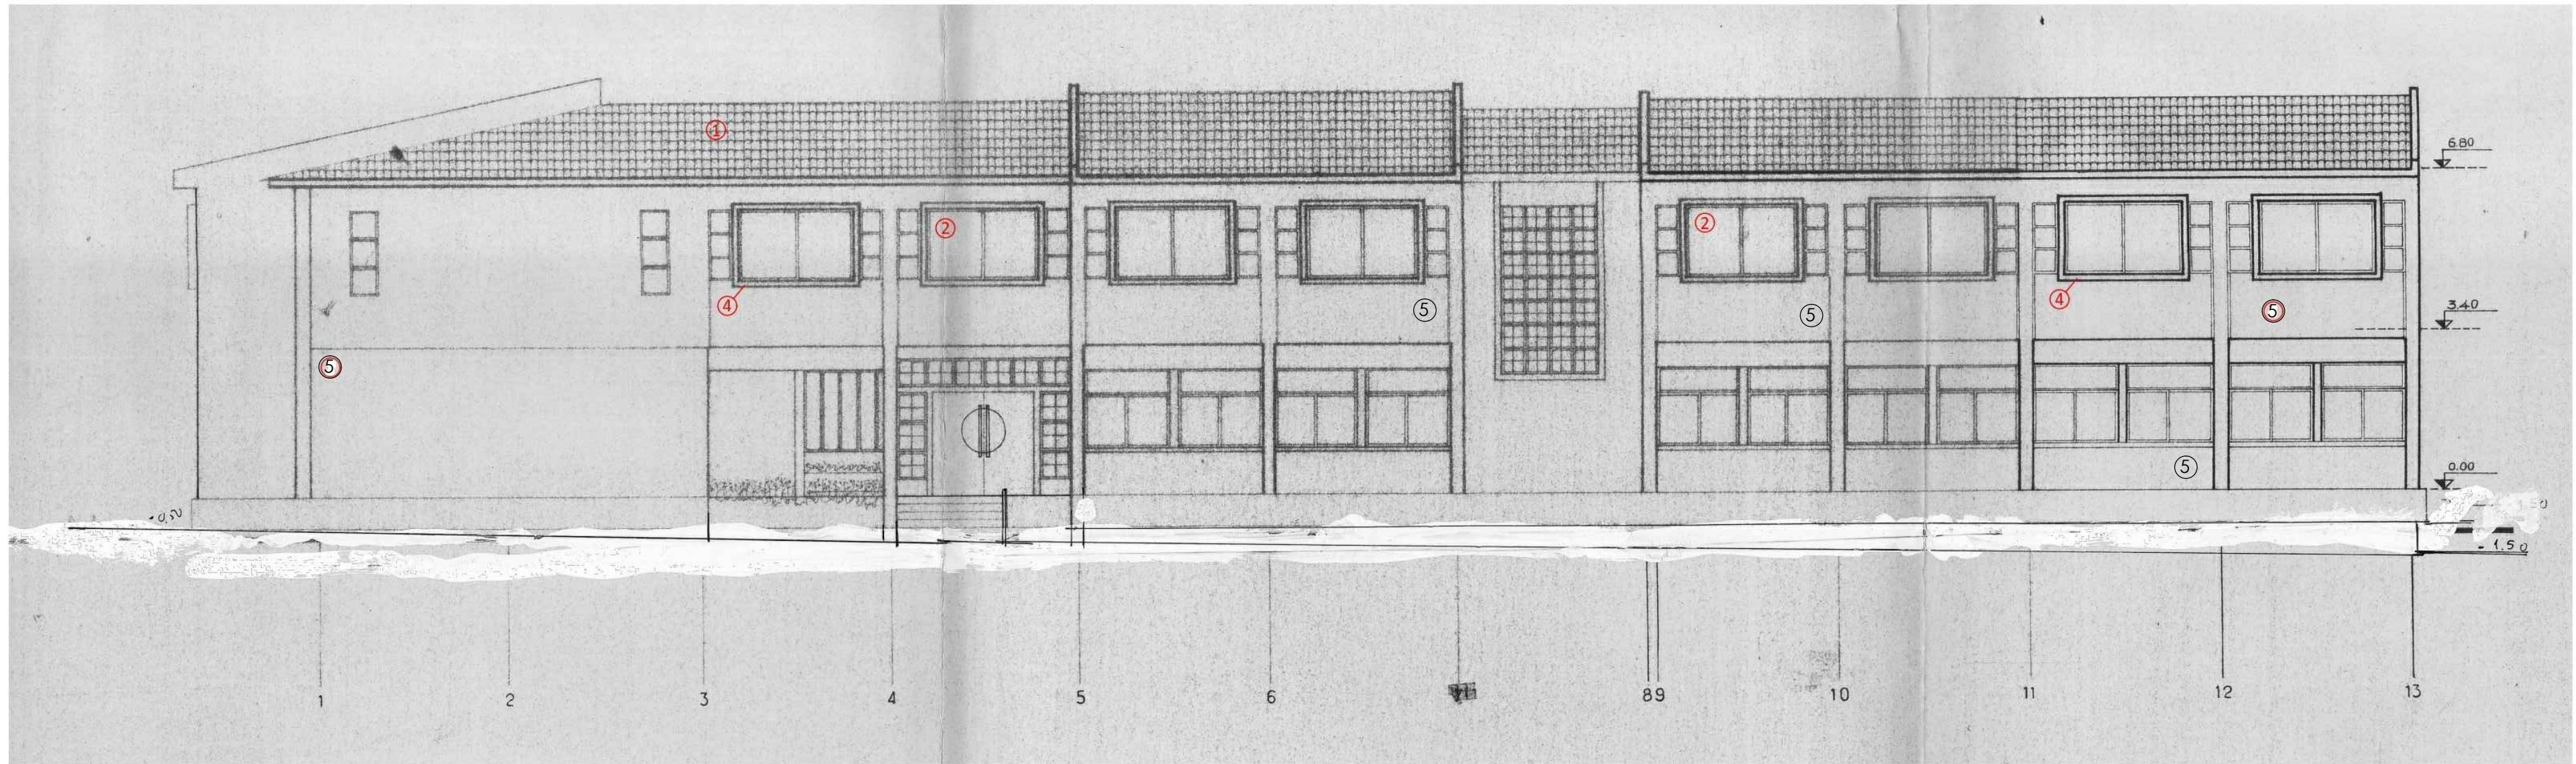

Νοτιοανατολική όψη

- ΥΠΟΜΝΗΜΑ ΥΛΙΚΩΝ ΣΤΙΣ ΟΦΕΙΣ
1. ΚΕΡΑΜΟΣΚΕΠΗ ΜΕ ΚΕΡΑΜΙΔΙΑ ΡΟΜΑΙΚΟΥ ΤΥΠΟΥ
  2. ΚΟΥΦΩΜΑΤΑ ΑΛΟΥΜΙΝΙΟΥ ΜΕ ΥΑΛΟΣΤΑΣΙΑ ΧΡΩΜΑΤΟΣ ΚΑΦΕ
  3. ΕΠΙΧΡΙΣΜΑ ΧΡΩΜΑΤΟΣ ΣΑΠΙΟ ΜΗΛΟ
  4. ΣΟΒΙΛΙΚΙΑ & ΓΡΙΠΙΔΕΣ ΧΡΩΜΑΤΟΣ ΛΕΥΚΟ
  5. ΕΠΙΧΡΙΣΜΑ ΧΡΩΜΑΤΟΣ ΜΠΕΖ

ΕΛΛΗΝΙΚΗ ΔΗΜΟΚΡΑΤΙΑ  
ΤΕΧΝΙΚΗ ΥΠΗΡΕΣΙΑ ΔΗΜΟΥ ΜΥΤΙΛΗΝΗΣ

ΕΡΓΟ ΕΝΕΡΓΕΙΑΚΗ ΑΝΑΒΑΘΜΙΣΗ 9ου ΔΗΜΟΤΙΚΟΥ ΣΧΟΛΕΙΟΥ ΜΥΤΙΛΗΝΗΣ

ΘΕΣΗ Σ. ΠΑΡΑΣΚΕΥΑΙΔΗ & ΥΑΚΙΝΘΟΥ, ΜΥΤΙΛΗΝΗ

ΟΜΑΔΑ ΜΕΛΕΤΗΣ ΑΝΔΡΕΑΣ ΠΑΠΑΧΡΙΣΤΟΦΟΡΟΥ Πολ. Μηχανικός Τ.Ε.

ΧΡΟΝΟΣ ΜΕΛΕΤΗΣ ΝΟΕΜΒΡΙΟΣ 2025

ΘΕΜΑ ΣΧΕΔΙΟΥ ΠΡΟΤΑΣΗ ΟΦΕΙΣ

ΑΡΙΘΜΟΣ ΣΧΕΔΙΟΥ  
A5

ΚΛΙΜΑΚΑ 1:100

Ο ΜΕΛΕΤΗΤΗΣ Ο ΑΝ. ΠΡΟΪΣΤΑΜΕΝΟΣ ΤΗΣ Δ/ΝΣΗΣ Τ.Υ.Δ.Μ. ΜΥΤΙΛΗΝΗ 11/2025

ΘΕΩΡΗΘΗΚΕ

ΑΝΔΡΕΑΣ ΠΑΠΑΧΡΙΣΤΟΦΟΡΟΥ Πολιτικός Μηχανικός Τ.Ε. ΑΝΔΡΕΑΣ ΠΑΠΑΧΡΙΣΤΟΦΟΡΟΥ Πολιτικός Μηχανικός Τ.Ε.