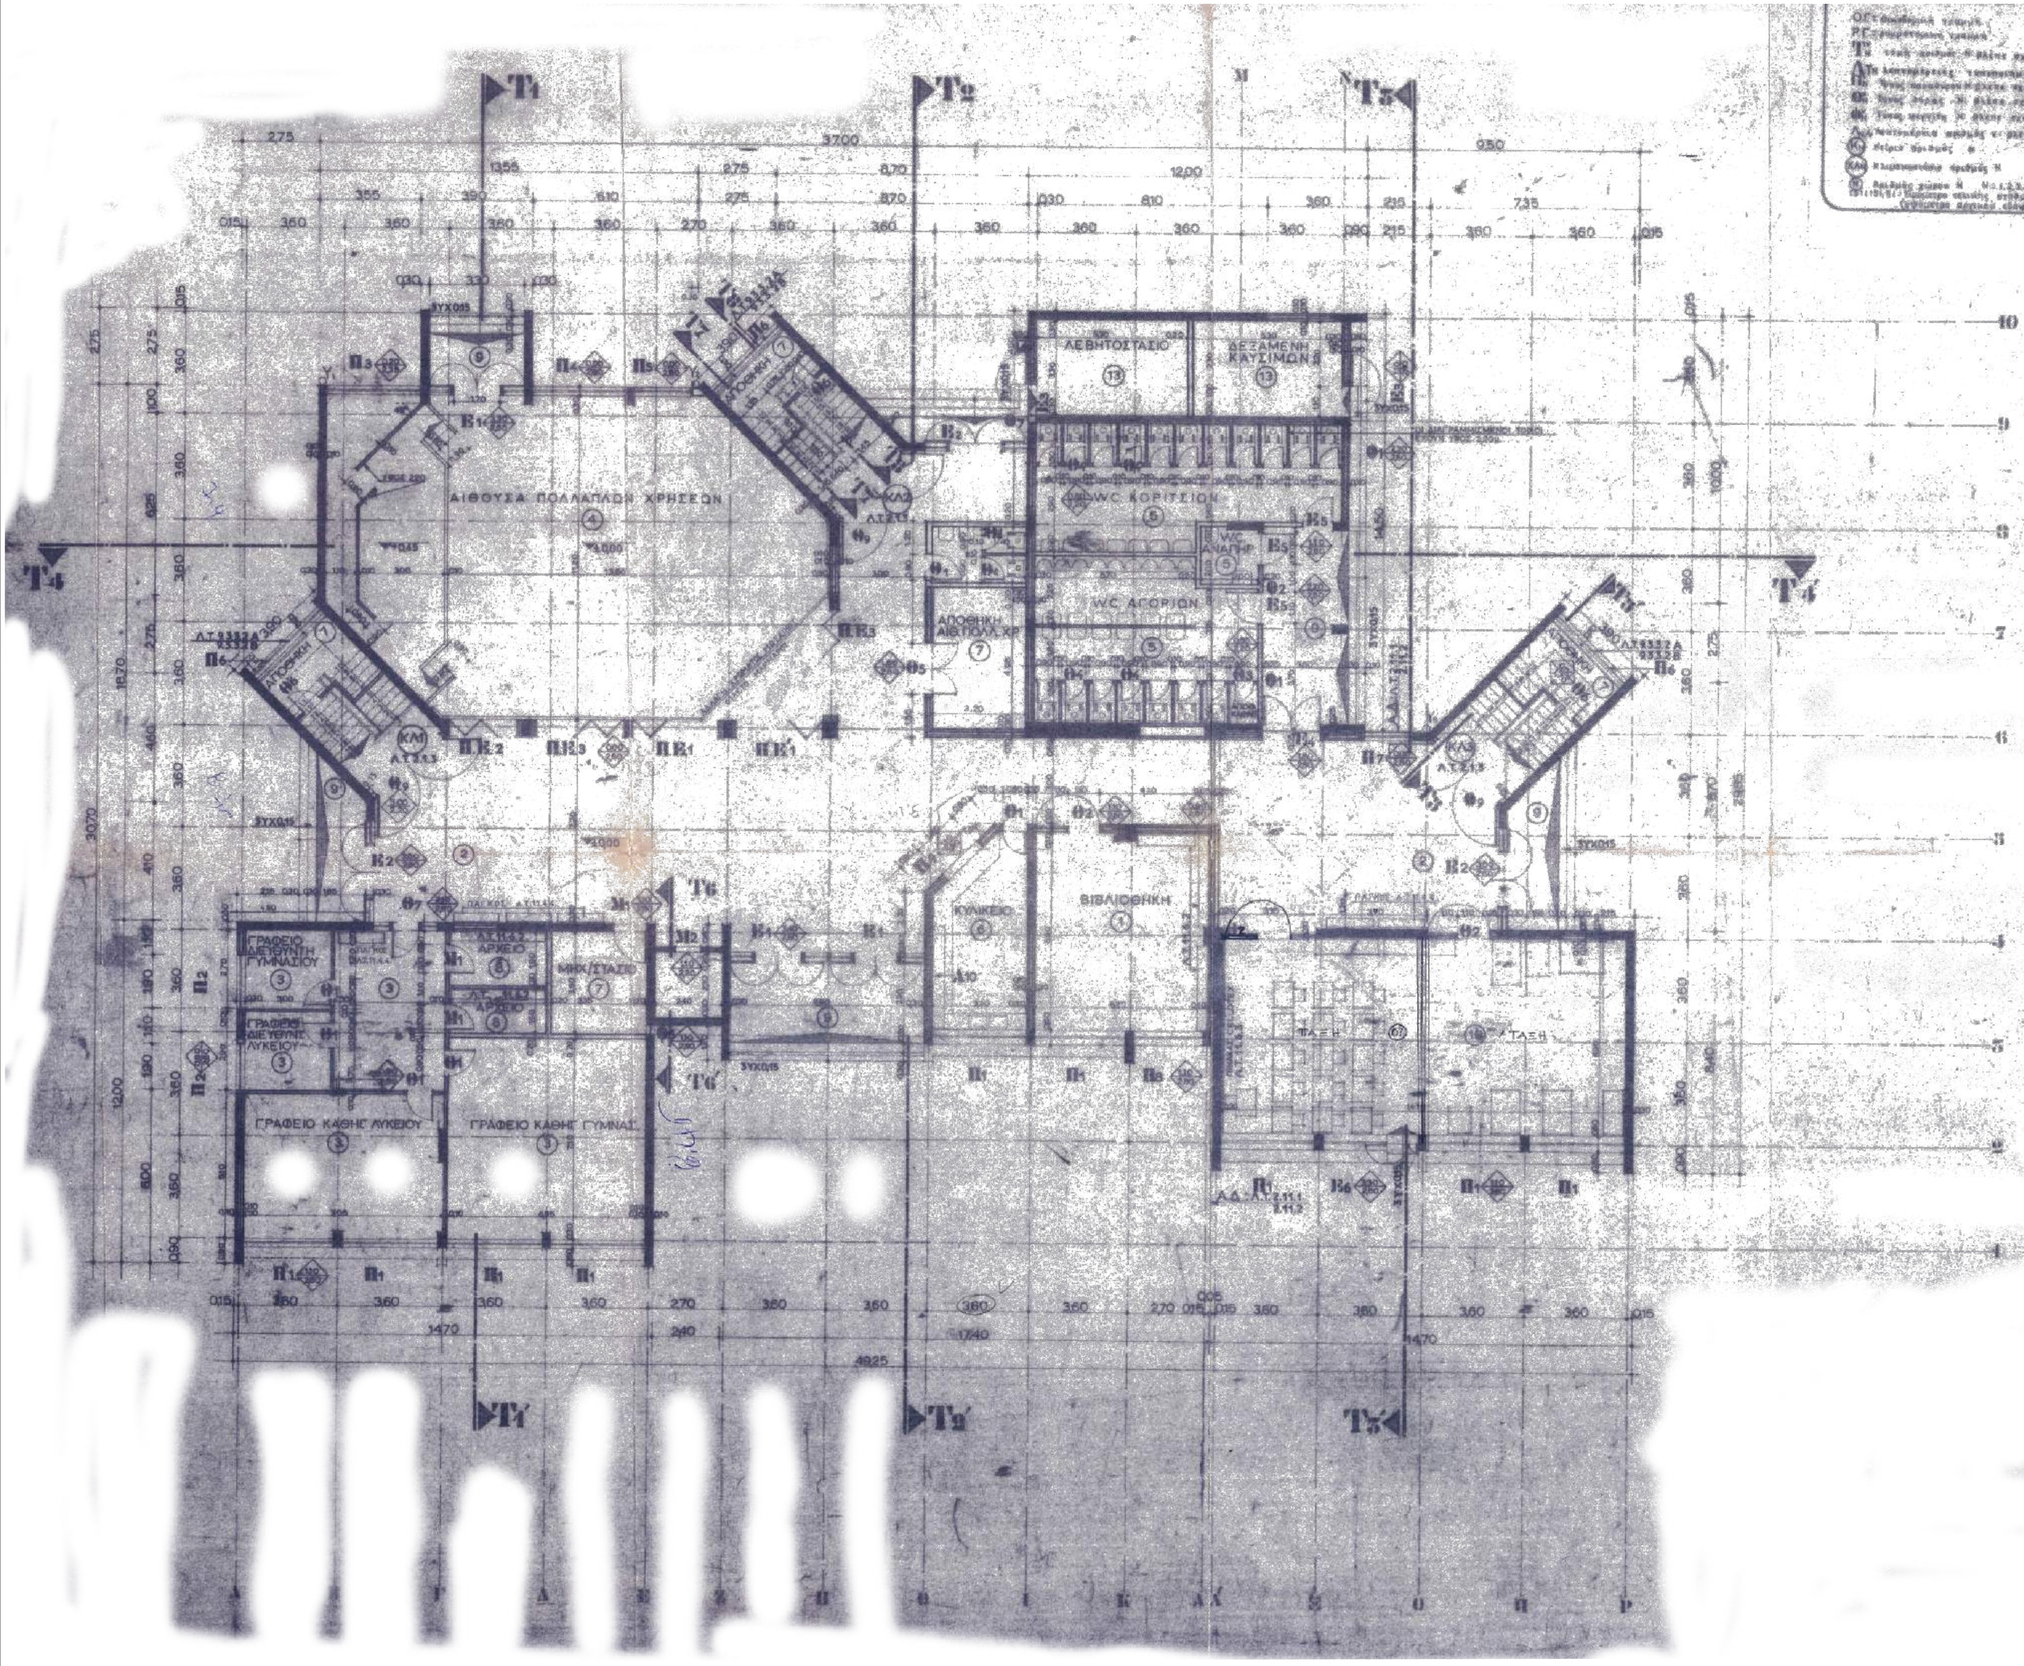
Τ1
Τ2
Τ3
Τ4
Τ4'
Τ5
Τ5'
Τ6
Τ6'
Τ7
Τ7'
ΑΙΘΟΥΣΑ ΠΟΛΛΑΠΛΩΝ ΧΡΗΣΕΩΝ
ΛΕΒΗΤΟΣΤΑΣΙΟ
ΔΕΞΑΜΕΝΗ ΚΑΥΣΙΜΩΝ
W.C. ΚΟΡΙΤΣΙΩΝ
W.C. ΑΓΟΡΙΩΝ
ΑΠΟΘΗΚΗ ΑΘΛΗΤΙΚΩΝ ΧΡ
ΓΡΑΦΕΙΟ ΔΙΕΥΘΥΝΤΗ ΓΥΜΝΑΣΙΟΥ
ΓΡΑΦΕΙΟ ΔΙΕΥΘΥΝΤΗ ΛΥΚΕΙΟΥ
ΓΡΑΦΕΙΟ ΚΑΘΗΓ ΛΥΚΕΙΟΥ
ΓΡΑΦΕΙΟ ΚΑΘΗΓ ΓΥΜΝΑΣ
ΑΡΧΕΙΟ
ΜΗΧ/ΣΤΑΣΙΟ
ΚΥΛΙΚΕΙΟ
ΒΙΒΛΙΟΘΗΚΗ
ΣΥΧΟΠΣ
ΠΑΛΑΙΟΣ Α.Γ.Υ.Κ.Σ.
ΑΤΣ 83332
ΑΤΣ 83332Α
ΑΤΣ 83333
ΚΛΙ
ΚΛΣ
ΠΛΑΤΕΙΑ
ΑΝΑΒΑΘΜΟΣ
ΠΛΑΤΕΙΑ
ΠΛΑΤΕΙΑ
ΠΛΑΤΕΙΑ