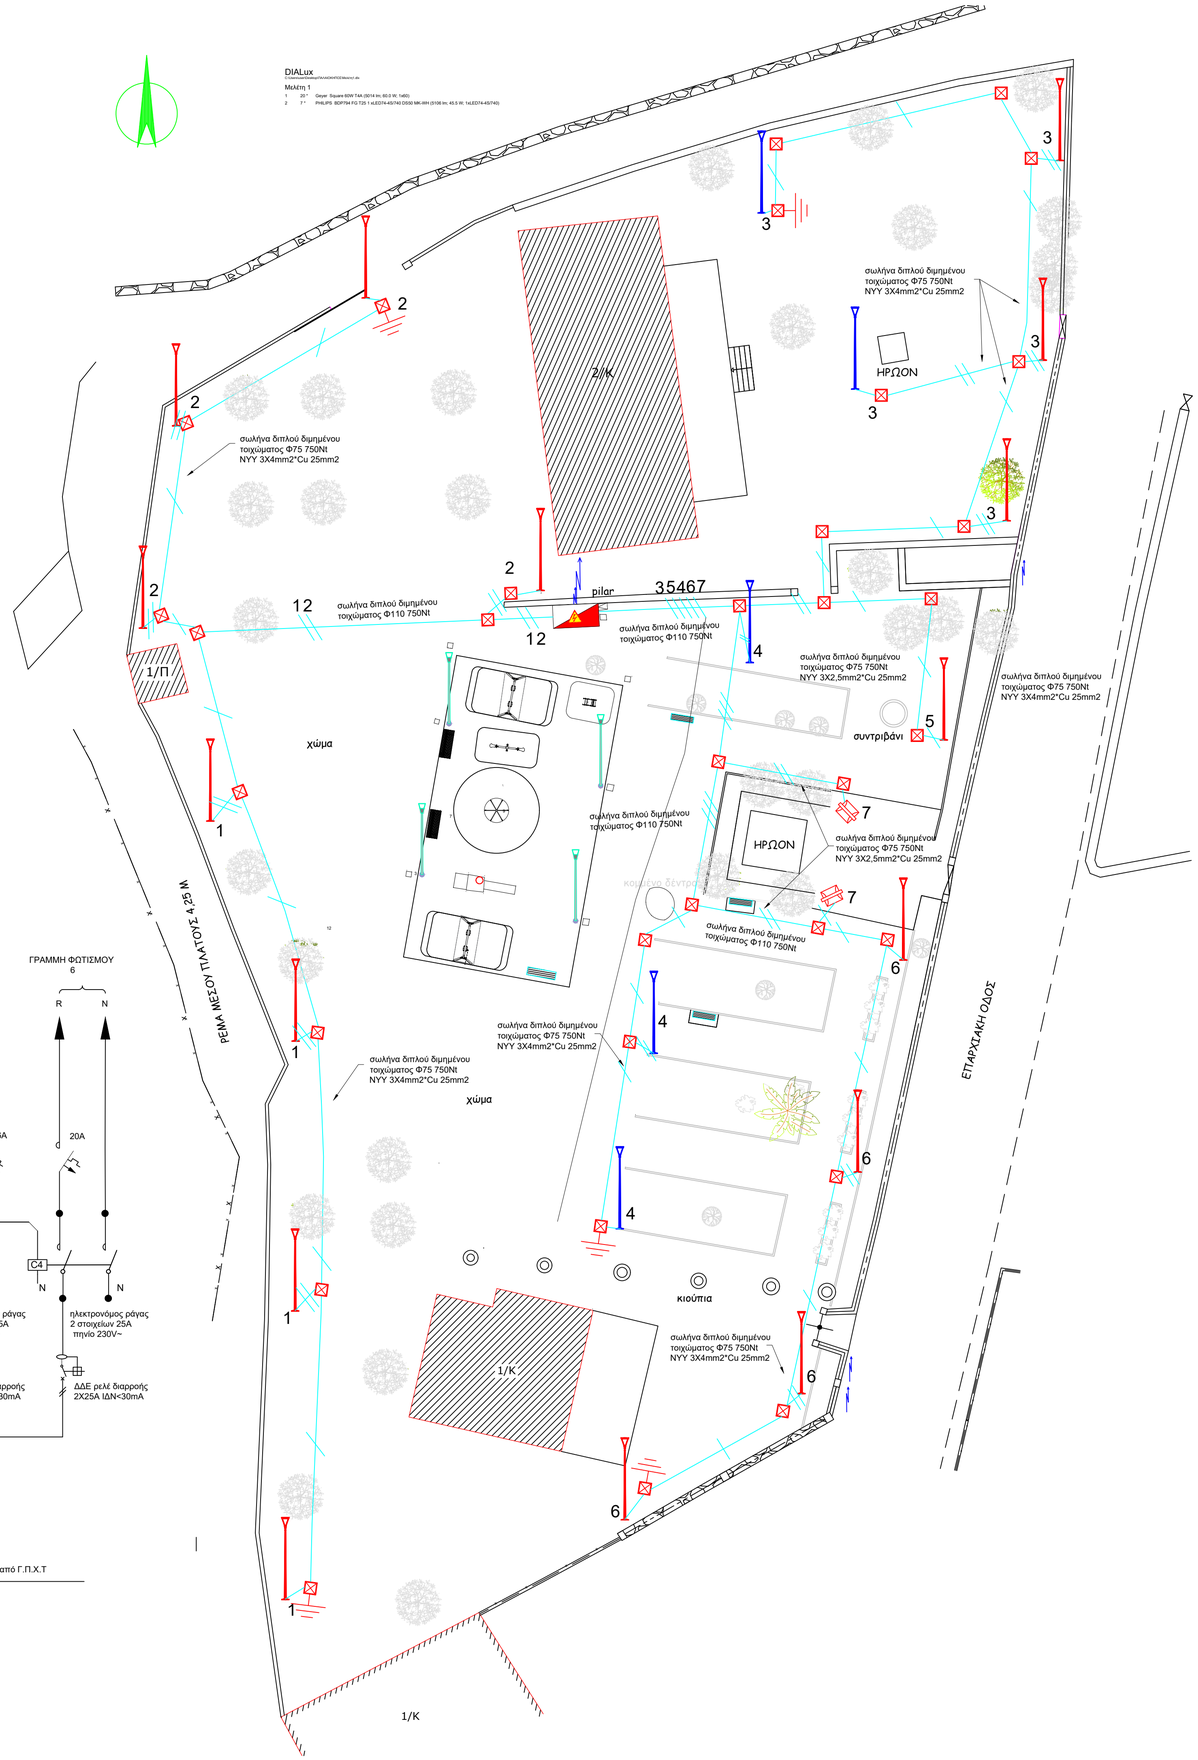

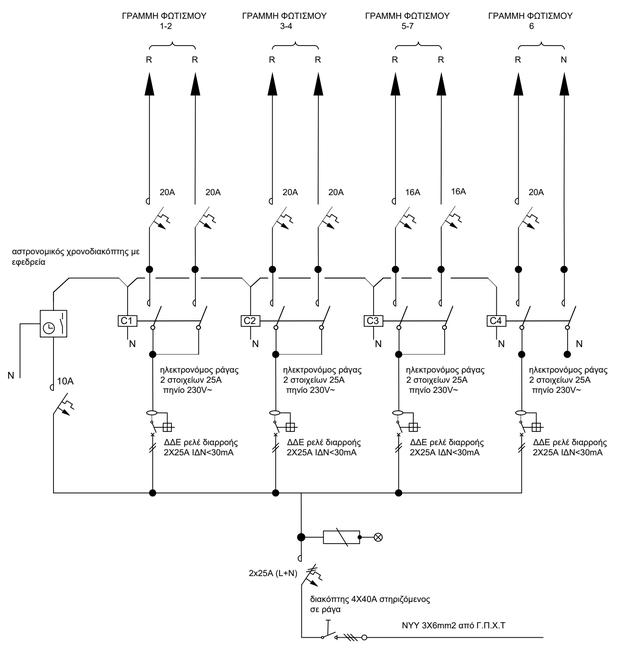

ΥΠΟΜΝΗΜΑ
ΣΥΜΒΟΛΙΣΜΩΝ

- ΥΠΑΡΧΟΝΤΑ ΔΕΝΔΡΑ
- ΜΙΚΡΑ ΔΕΝΔΡΑ
- ΘΑΜΝΟΙ
- ΦΟΙΝΙΚΕΣ
- ΟΡΙΟ ΔΡΟΜΟΥ
- ΠΑΓΚΑΚΙ
- ΣΥΡΜΑΤΟΠΕΡΙΦΡΑΞΗ
- ΚΙΓΚΛΙΔΩΜΑΤΑ
- ΛΙΘΟΔΟΜΗ
- ΠΛΙΝΘΟΔΟΜΗ
- ΚΑΔΟΣ / ΦΩΤΙΣΤΙΚΟ / ΒΡΥΣΗ / ΔΕΗ / ΟΤΕ
- ΔΙΑΚΟΣΜΗΤΙΚΑ ΣΤΟΙΧΕΙΑ

ΕΛΛΗΝΙΚΗ ΔΗΜΟΚΡΑΤΙΑ
ΔΗΜΟΣ ΜΥΤΙΛΗΝΗΣ
ΔΙΕΥΘΥΝΣΗ ΤΕΧΝΙΚΩΝ ΥΠΗΡΕΣΙΩΝ

ΜΕΛΕΤΗ	ΗΛΕΚΤΡΟΦΩΤΙΣΜΟΣ ΠΕΡΙΒΑΛΛΟΝΤΟΣ ΧΩΡΟΥ 'ΜΗΔΕΙΟΥ ΒΙΒΛΙΟΘΗΚΗΣ' ΠΑΛΑΙΟΚΗΠΟΥ
ΘΕΣΗ	ΠΑΛΑΙΟΚΗΠΟΣ Δ.Ε. ΓΕΡΑΣ ΔΗΜΟΥ ΜΥΤΙΛΗΝΗΣ
ΜΕΛΕΤΗΤΕΣ	ΤΖΙΤΖΙΝΑΣ ΚΩΝ/ΝΟΣ Ηλεκτρολόγος Μηχανικός ΤΕ
ΧΡΟΝΟΣ ΜΕΛΕΤΗΣ	ΑΠΡΙΛΙΟΣ 2025
ΘΕΜΑ ΣΧΕΔΙΟΥ	ΑΡΙΘΜΟΣ ΣΧΕΔΙΟΥ: **A1**
ΚΛΙΜΑΚΑ	1/200

Ο ΜΕΛΕΤΗΤΗΣ	Η ΠΡΟΙΣΤΑΜΕΝΗ ΤΜΗΜΑΤΟΣ ΗΜ ΕΡΓΩΝ	Ο ΠΡΟΙΣΤΑΜΕΝΟΣ Δ/ΝΣΗΣ ΤΥΔΛ
ΤΖΙΤΖΙΝΑΣ ΚΩΝ/ΝΟΣ Ηλεκτρολόγος Μηχανικός ΤΕ	ΜΑΚΡΗ ΔΕΣΠΟΙΝΑ Μηχανολόγος Μηχανικός Π.Ε.	ΜΥΤΙΛΗΝΗ ...../2025 ΘΕΩΡΗΘΗΚΕ Ψηφιακά υπογεγραμμένο από ANDREAS PAPACHRISTOFOROU Ημερομηνία: 2026.04.23 10:10:21 EEST Αιτία: ΑΚΡΙΒΕΣ ΑΝΤΙΓΡΑΦΟ ΑΝΔΡΕΑΣ ΠΑΠΑΧΡΙΣΤΟΦΟΡΟΥ πολιτικός μηχανικός Τ.Ε.