


ΤΕΧΝΙΚΟ ΠΡΟΜΗΝΗΜΑ

Α/Α	ΟΝΟΜΑΣΙΑ	ΚΑΤΟΨΗ	ΟΨΗ	ΠΑΡΑΤΗΡΗΣΕΙΣ
ΤΙΘΕΙΣ (ΕΜ)				
1	ΛΟΤΗΡΑΣ			
2	ΚΑΤΑΛΟΝΗΤΗΡΑΣ			
3	ΝΙΠΗΡΑΣ			
4	ΠΥΛΟΛΟΤΗΡΑΣ			
5	ΟΤΗΤΗΡΟ			
6	ΛΕΚΑΝΗ			
7	ΝΕΡΟΥΧΤΗΣ ΓΟΤΡΑ			
8	ΜΟΝΟΣ ΝΕΡΟΥΧΤΗΣ			
9	ΔΙΤΟΣ ΝΕΡΟΥΧΤΗΣ			
10	ΠΑΝΗΤΗΡΟ ΠΛΑΤΩ			
11	ΠΑΝΗΤΗΡΟ ΡΟΥΧΩ			
12	ΣΤΕΝΟΤΗΡΟ			
13	ΚΑΜΑΤΙΣΤΙΚΗ ΣΤΙΒΕΤΗ			

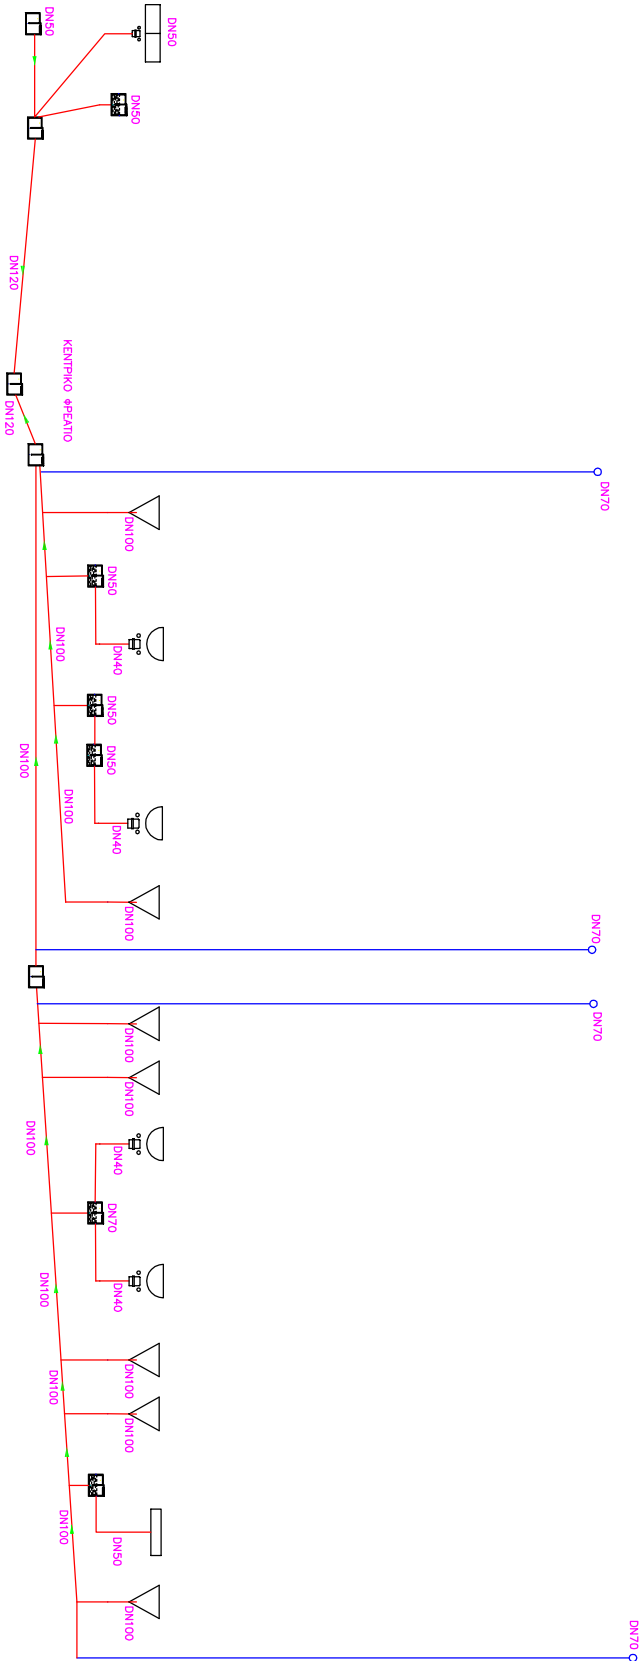

ΔΗΜΟΣ ΜΥΤΙΛΗΝΗΣ
ΔΙΕΥΘΥΝΣΗ ΤΕΧΝΙΚΩΝ ΥΠΗΡΕΣΙΩΝ

ΜΕΛΕΤΗ	ΑΝΕΓΕΡΝΗ 7ου ΔΙΟΕΣΙΟΥ ΝΗΠΙΑΔΙΤΕΙΟΥ ΜΥΤΙΛΗΝΗΣ
ΘΕΣΗ	ΜΥΤΙΛΗΝΗ
ΜΕΛΕΤΗΤΕΣ	ΣΕΝΤΑΣ ΕΡΜΟΛΑΟΣ
ΧΡΟΝΟΣ ΜΕΛΕΤΗΣ	ΟΚΤΩΒΡΙΟΣ 2024
ΓΕΝ. ΣΧΕΔΙΟΥ	ΑΠΟΧΕΤΕΥΣΗ ΚΑΤΑΚΟΡΥΦΟ
ΚΙΜΑΚΙΑ	1/50
Ο ΜΕΛΕΤΗΤΗΣ	Ο ΠΡΟΣΤΑΤΕΥΟΜΕΝΟΣ ΤΜΗΜΑΤΟΣ
	Ο ΑΝ. ΔΙΕΥΘΥΝΤΗΣ ΤΥΜ
ΣΕΝΤΑΣ ΕΡΜΟΛΑΟΣ	ΓΕΩΡΓΙΟΣ
	ΠΑΠΑΧΡΗΣΤΟΦΟΡΟΥ ΑΝΔΡΕΑΣ ΓΙΩ. ΜΙΧΑΗΛΙΔΗΣ, ΤΕ