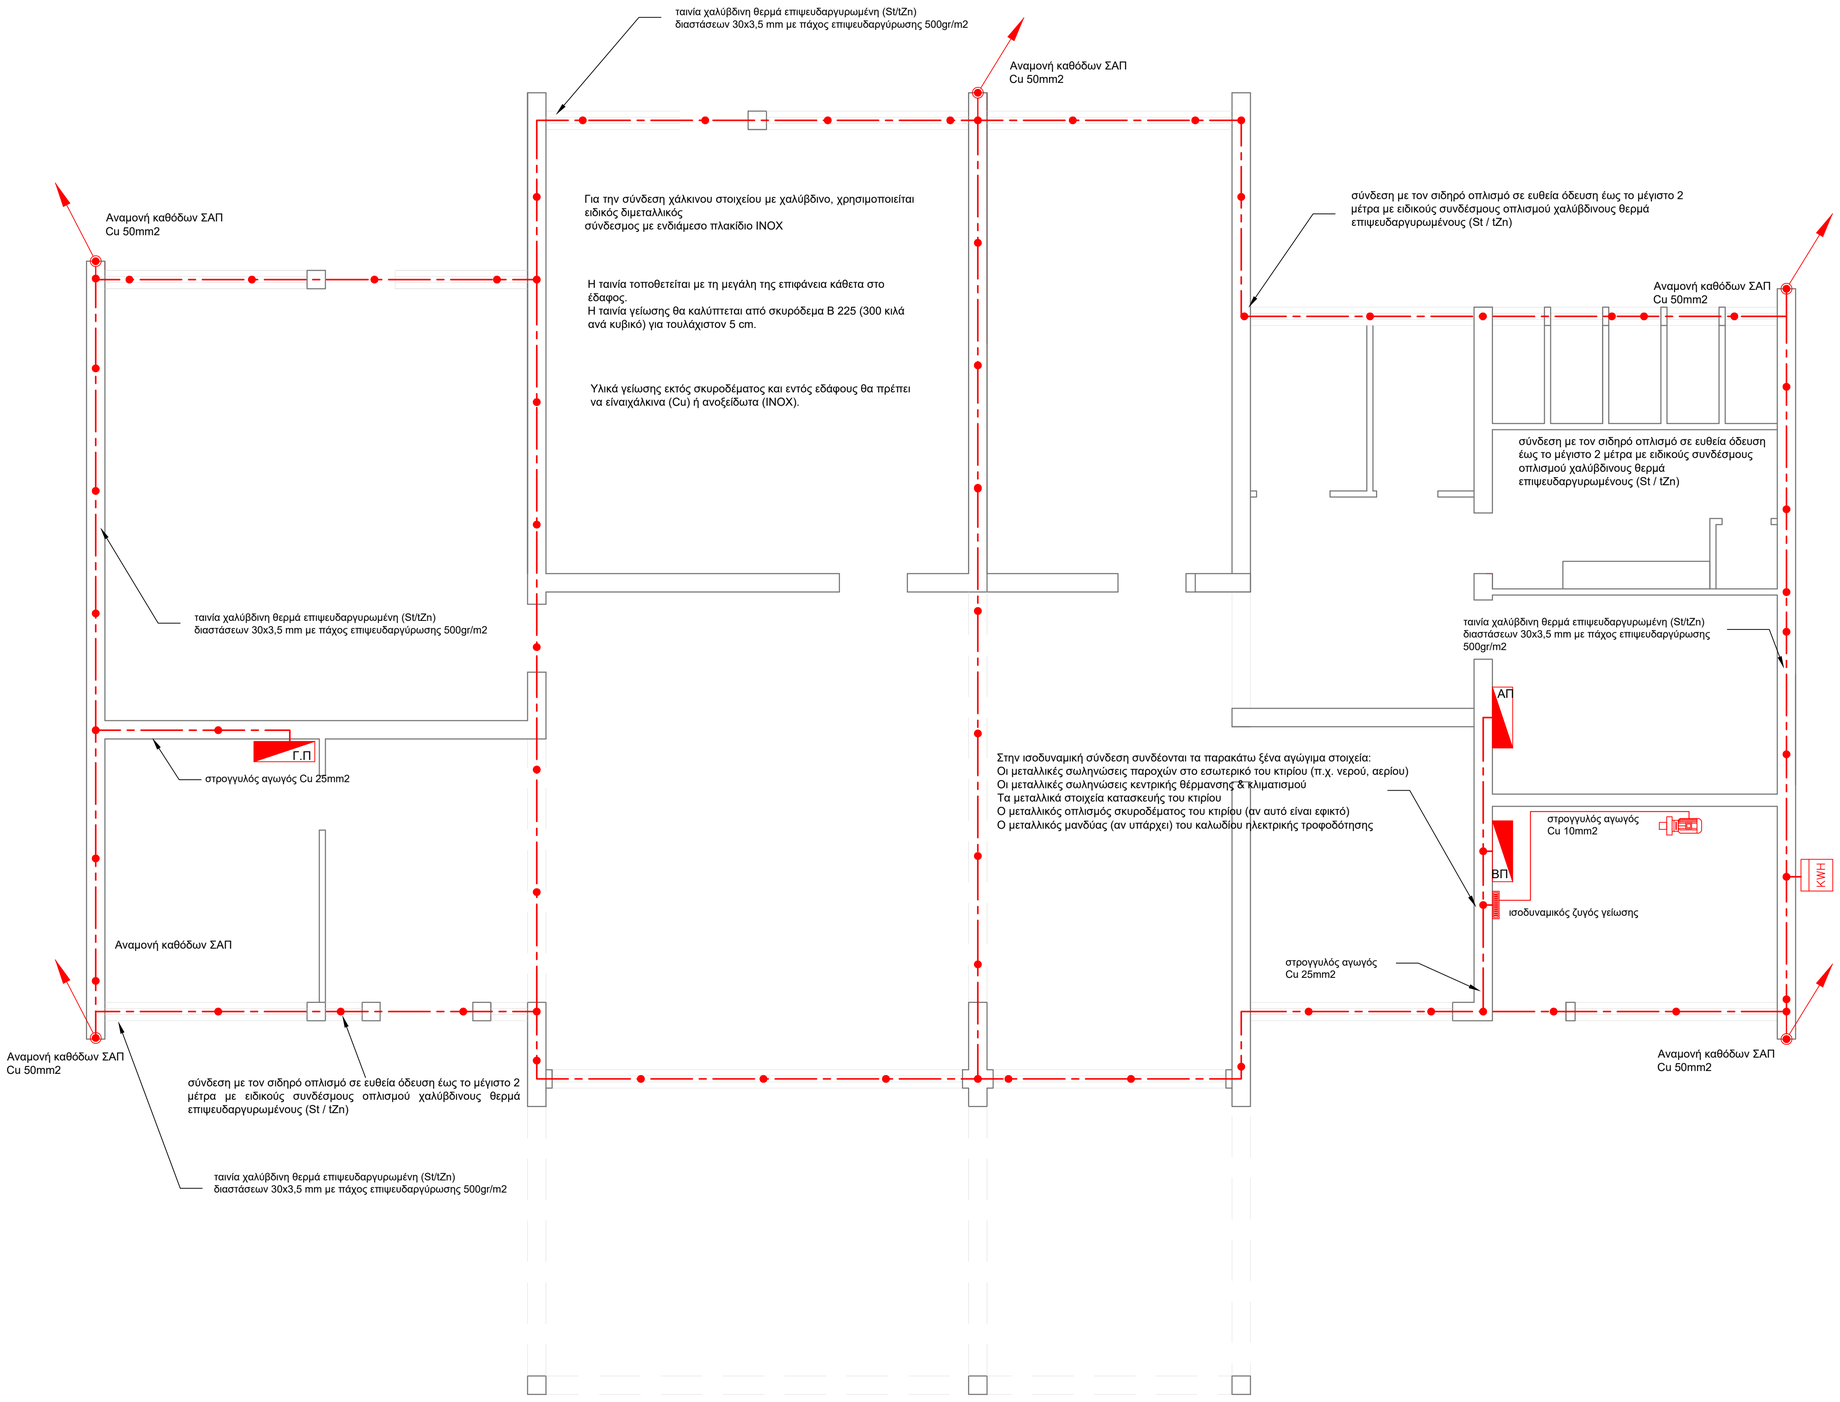

ΔΗΜΟΣ ΜΥΤΙΛΗΝΗΣ
ΔΙΥΘΥΝΣΗ ΤΕΧΝΙΚΩΝ ΥΠΗΡΕΣΙΩΝ

ΜΕΛΕΤΗ	ΑΝΕΓΕΡΣΗ 7ου ΔΙΘΕΣΙΟΥ ΝΗΠΙΑΓΩΓΕΙΟΥ ΜΥΤΙΛΗΝΗΣ
ΘΕΣΗ	ΜΥΤΙΛΗΝΗ
ΜΕΛΕΤΗΤΕΣ	ΤΖΙΤΖΙΝΑΣ ΚΩΝ/ΝΟΣ
ΧΡΟΝΟΣ ΜΕΛΕΤΗΣ	ΝΟΕΜΒΡΙΟΣ 2024
ΘΕΜΑ ΣΧΕΔΙΟΥ	ΘΕΜΕΛΙΑΚΗ ΓΕΙΩΣΗ
ΑΡΙΘΜΟΣ ΣΧΕΔΙΟΥ	H4
ΚΛΙΜΑΚΑ	1/50

Ο ΜΕΛΕΤΗΤΗΣ	Ο ΠΡΟΙΣΤΑΜΕΝΟΣ ΤΜΗΜΑΤΟΣ	Ο ΑΝ. ΔΙΕΥΘΥΝΤΗΣ ΤΥΔΜ
ΤΖΙΤΖΙΝΑΣ ΚΩΝ/ΝΟΣ ΗΛΕΚΤΡΟΛΟΓΟΣ ΜΗΧΑΝΙΚΟΣ ΤΕ		ΘΕΩΡΗΘΗΚΕ ΠΑΠΑΧΡΙΣΤΟΦΟΡΟΥ ΑΝΔΡΕΑΣ Πολ. μηχανικός ΤΕ

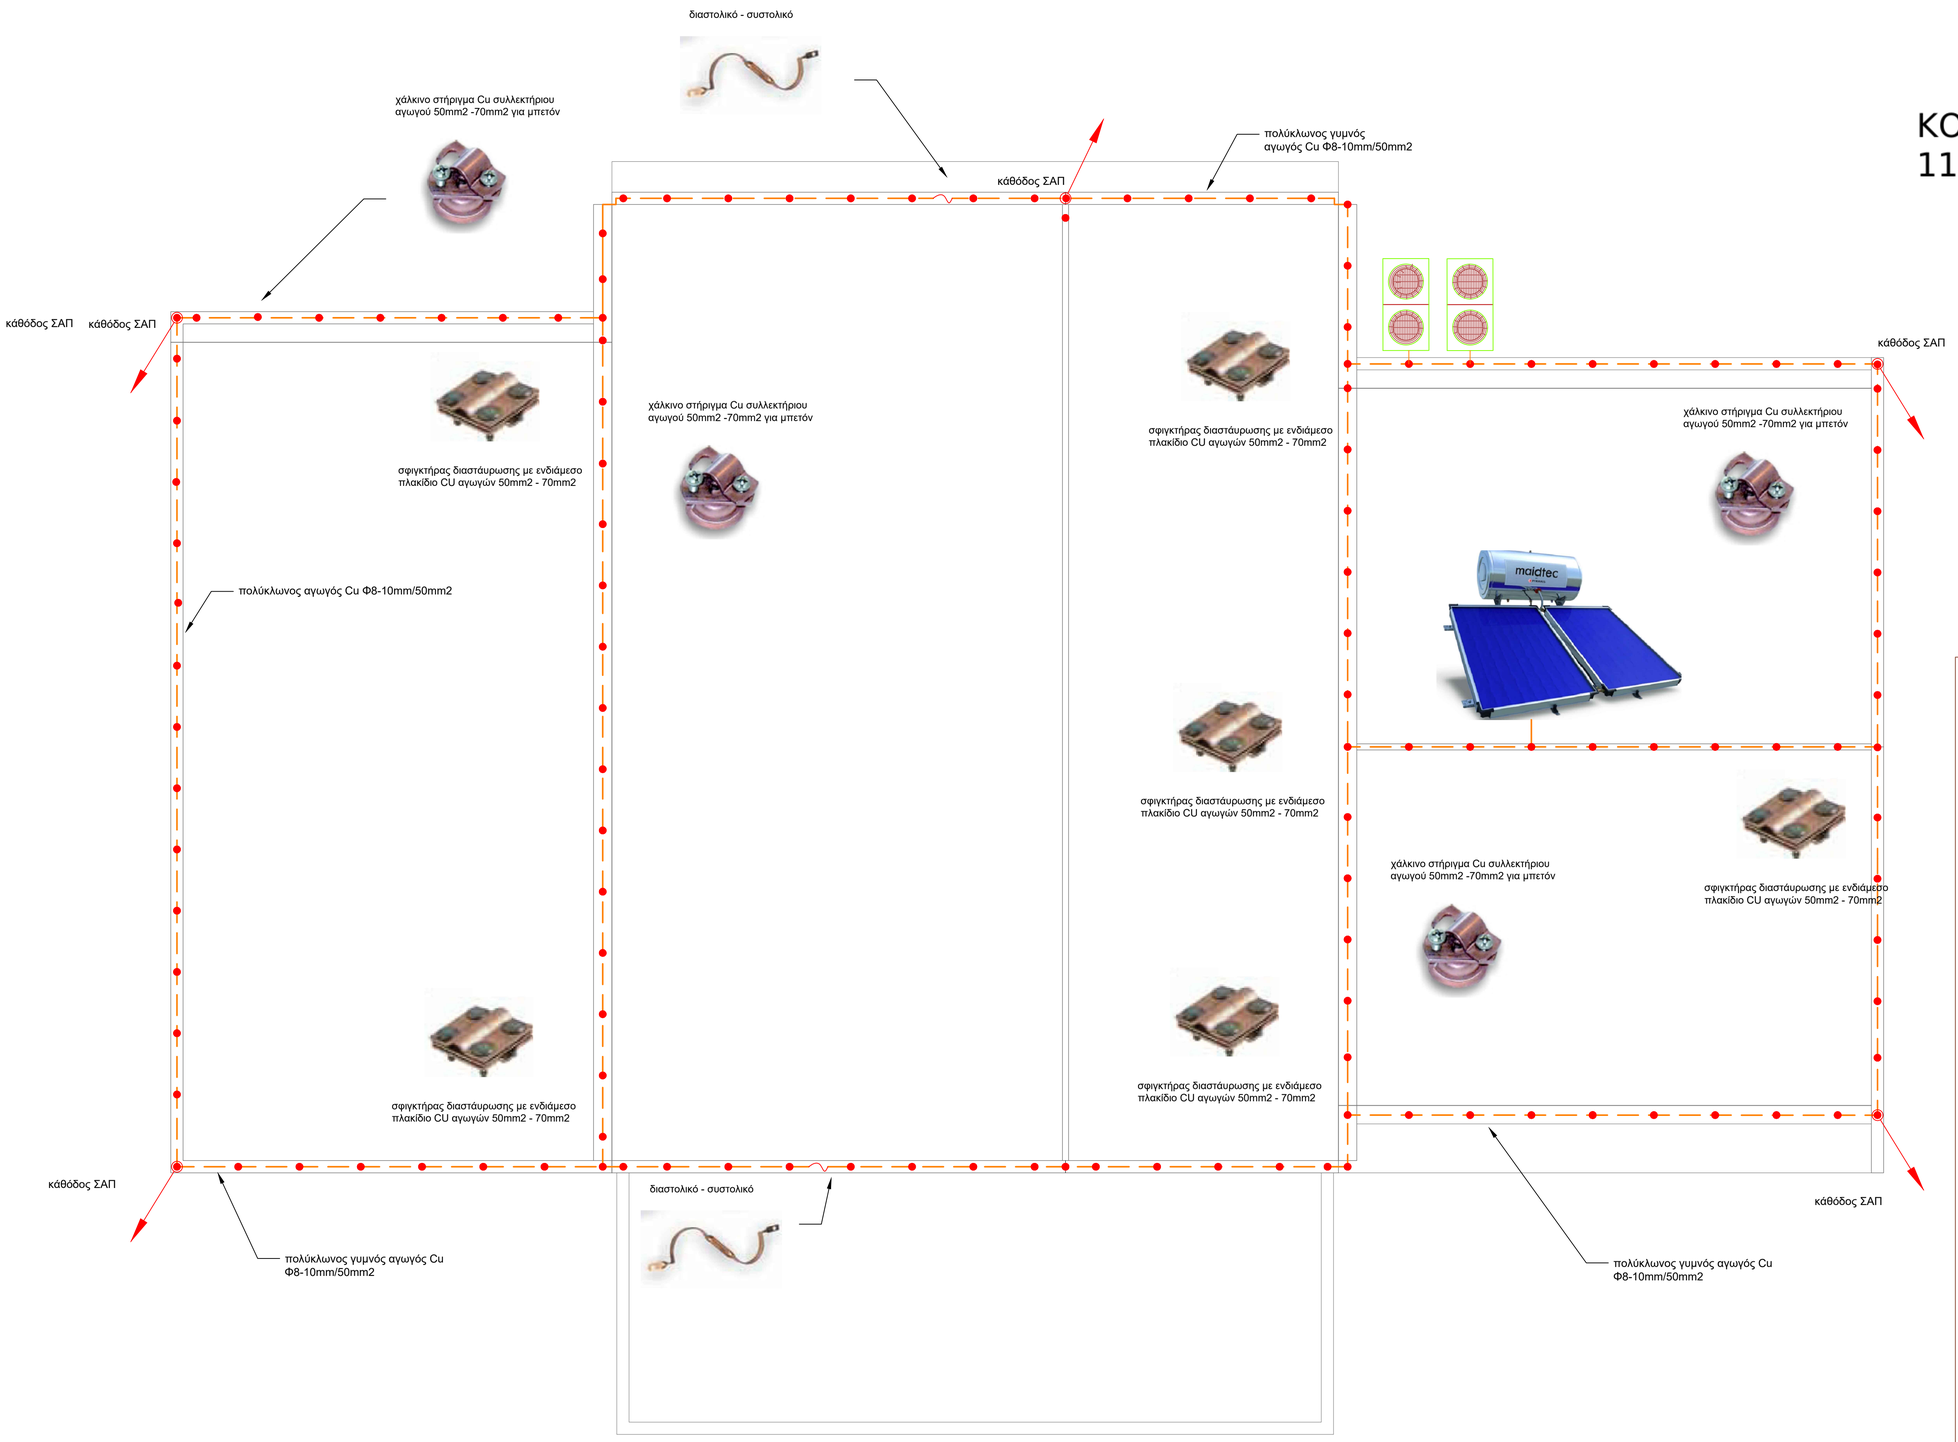

KONSTANTINOS TZITZINAS
11/11/2024 14:46

ΔΗΜΟΣ ΜΥΤΙΛΗΝΗΣ
ΔΙΥΘΥΝΣΗ ΤΕΧΝΙΚΩΝ ΥΠΗΡΕΣΙΩΝ

ΜΕΛΕΤΗ	ΑΝΕΓΕΡΣΗ 7ου ΔΙΘΕΣΙΟΥ ΝΗΠΙΑΓΩΓΕΙΟΥ ΜΥΤΙΛΗΝΗΣ
ΘΕΣΗ	ΜΥΤΙΛΗΝΗ
ΜΕΛΕΤΗΤΕΣ	ΤΖΙΤΖΙΝΑΣ ΚΩΝ/ΝΟΣ
ΧΡΟΝΟΣ ΜΕΛΕΤΗΣ	ΝΟΕΜΒΡΙΟΣ 2024
ΘΕΜΑ ΣΧΕΔΙΟΥ	ΑΝΤΙΚΕΡΑΥΝΙΚΗ ΠΡΟΣΤΑΣΙΑ
ΑΡΙΘΜΟΣ ΣΧΕΔΙΟΥ	H3
ΚΛΙΜΑΚΑ	1/50

Ο ΜΕΛΕΤΗΤΗΣ	Ο ΠΡΟΙΣΤΑΜΕΝΟΣ ΤΜΗΜΑΤΟΣ	Ο ΑΝ. ΔΙΕΥΘΥΝΤΗΣ ΤΥΔΜ
ΤΖΙΤΖΙΝΑΣ ΚΩΝ/ΝΟΣ ΗΛΕΚΤΡΟΛΟΓΟΣ ΜΗΧΑΝΙΚΟΣ ΤΕ		ΘΕΩΡΗΘΗΚΕ ΠΑΠΑΧΡΙΣΤΟΦΟΡΟΥ ΑΝΔΡΕΑΣ Πολ. μηχανικός ΤΕ