


E = 383.81 m²

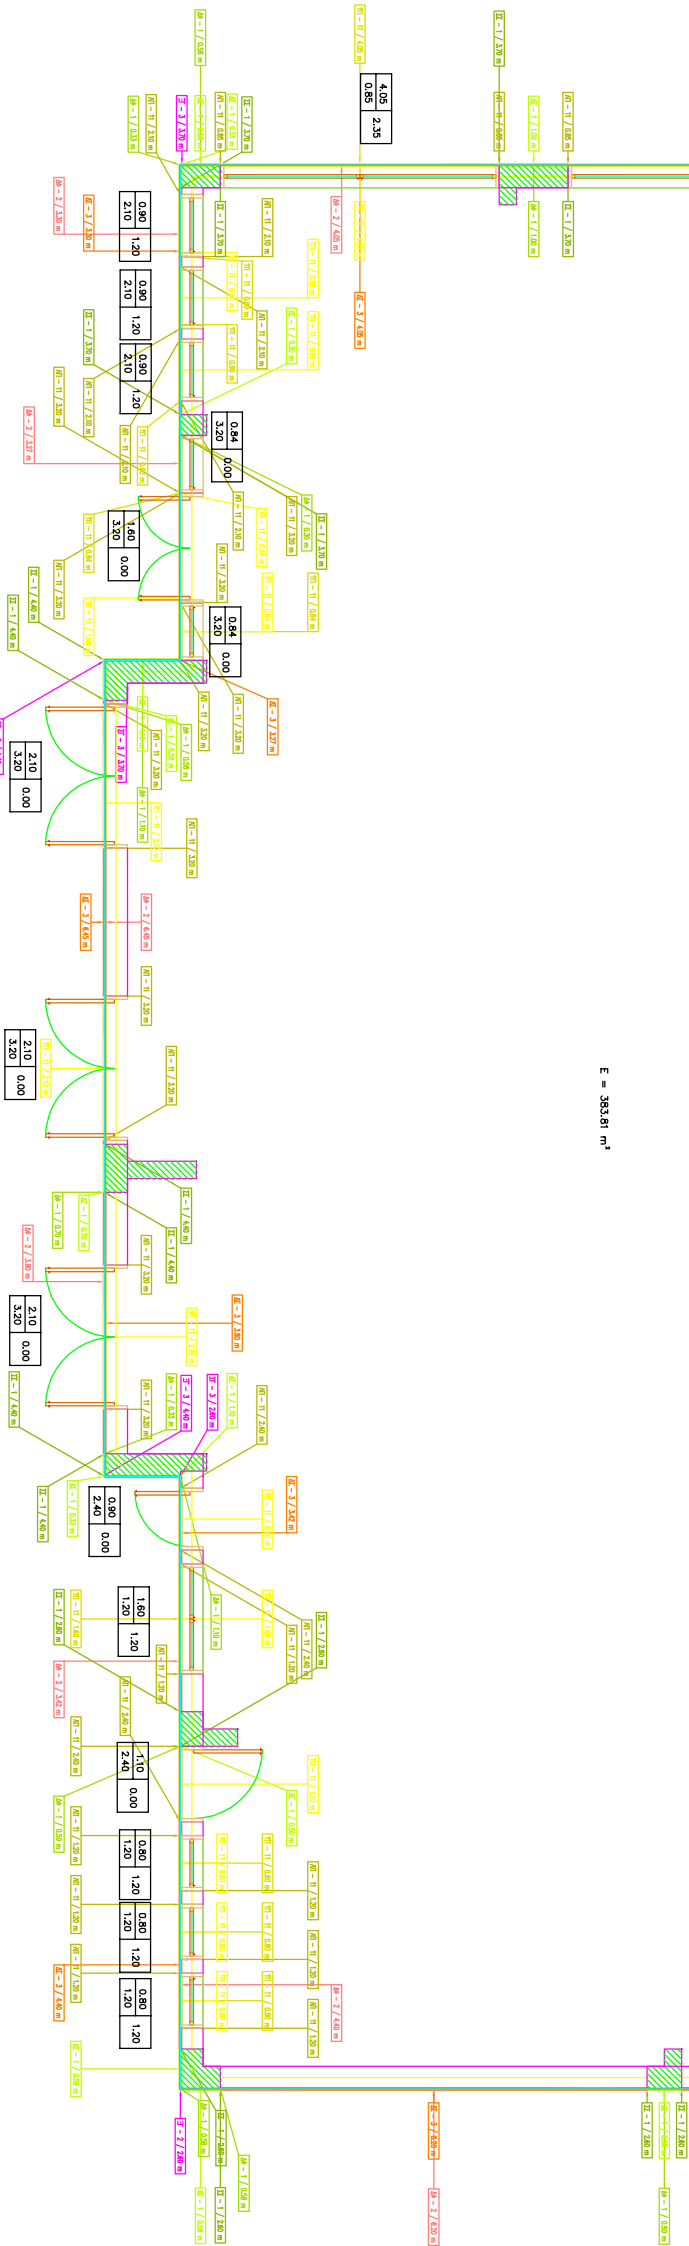

ΔΗΜΟΣ ΜΥΤΙΛΗΝΗΣ		
ΔΙΕΥΘΥΝΣΗ ΤΕΧΝΙΚΩΝ ΥΠΗΡΕΣΙΩΝ		
ΜΕΛΕΤΗ	ΑΝΕΓΕΡΣΗ 7ου ΔΙΟΕΣΙΟΥ ΝΗΛΙΑΓΓΕΙΟΥ ΜΥΤΙΛΗΝΗΣ	
ΘΕΣΗ	ΜΥΤΙΛΗΝΗ	
ΜΕΛΕΤΗΤΕΣ	ΣΕΝΤΑΣ ΕΡΜΟΛΑΟΣ	
ΧΡΟΝΟΣ ΜΕΛΕΤΗΣ	ΟΚΤΩΒΡΙΟΣ 2024	
ΣΧΕΜΑ ΣΥΣΤΑΘ	ΘΕΡΜΟΤΗΤΟΦΥΡΕΣ	
ΚΩΔΙΚΑ	1/50	ΑΡΙΘΜΟΣ ΣΧΕΔΙΟΥ
		ENAK
Ο ΜΕΛΕΤΗΤΗΣ	Ο ΠΡΟΤΙΜΩΝΟΣ ΤΜΗΜΑΤΟΣ	Ο ΑΝ. ΔΙΕΥΘΥΝΤΗΣ ΤΥΜ
ΣΕΝΤΑΣ ΕΡΜΟΛΑΟΣ		ΣΕΡΦΕΡΗΣ
ΠΑΥΛΑΡΧΕΙΔΟΠΟΥΛΟΥ ΑΝΔΡΕΑΣ		ΤΟΛ. ΥΠΗΡΕΣΙΑΣ ΤΕ