
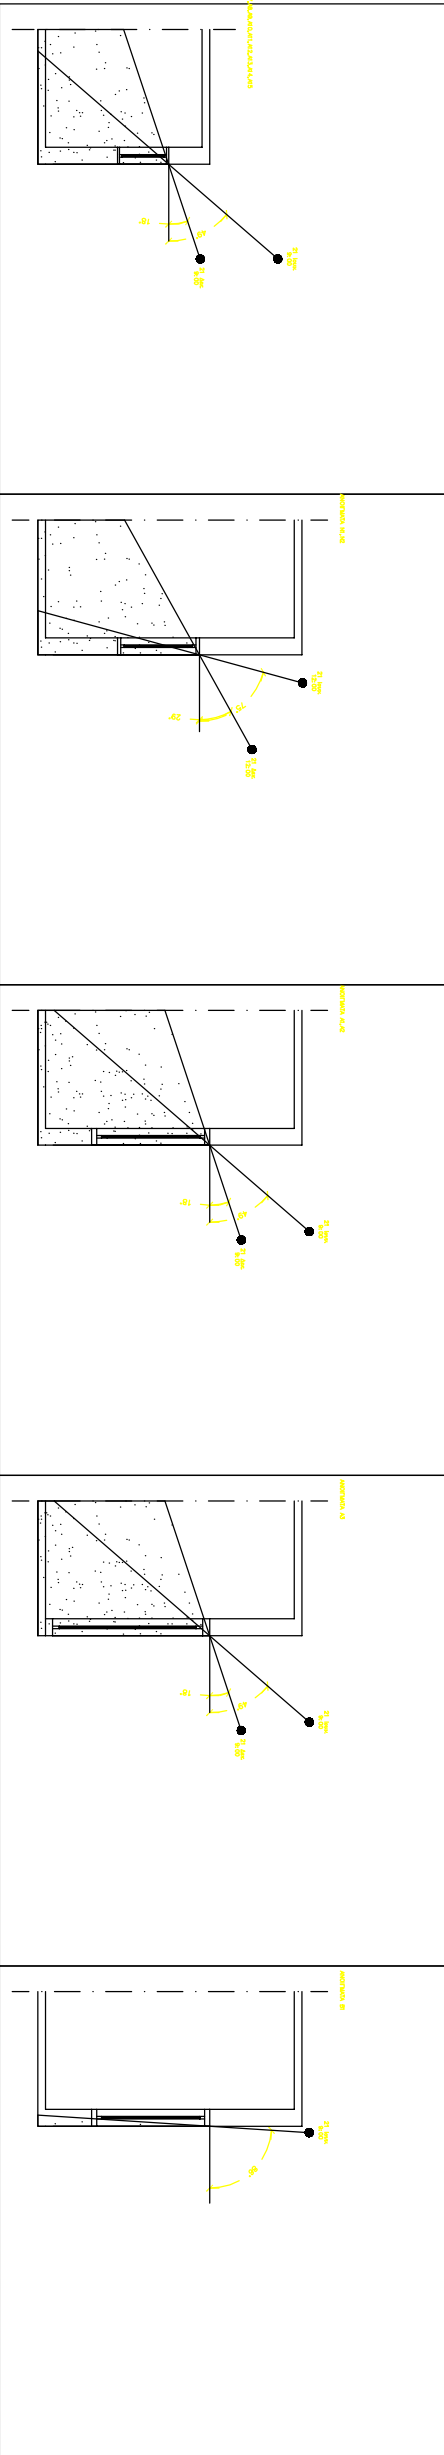
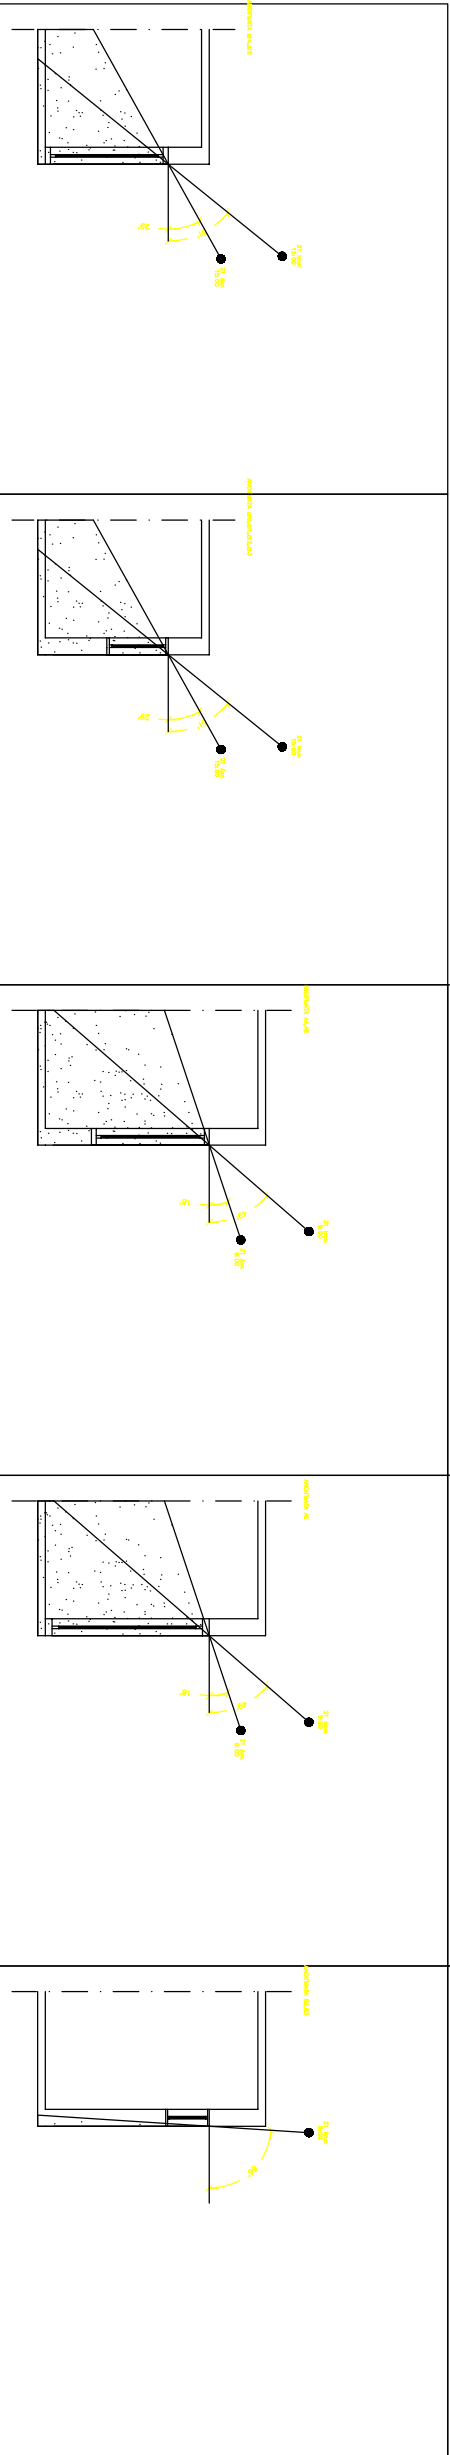


| | | Προσαναγωγή Α | | Προσαναγωγή Β | | Προσαναγωγή Γ | | Προσαναγωγή Δ | | Προσαναγωγή Ε | |
|------------|-------|---------------|-----|---------------|-----|---------------|-----|---------------|-----|---------------|-----|
| | | Α | Β | Α | Β | Α | Β | Α | Β | Α | Β |
| Ημερ. | Ώρα | Ημερ. | Ώρα | Ημερ. | Ώρα | Ημερ. | Ώρα | Ημερ. | Ώρα | Ημερ. | Ώρα |
| 21 η | 9:00 | 49 | -81 | -4 | 49 | 86 | 86 | -184 | -49 | -94 | -86 |
| Ιαυ/ου | 12:00 | 74 | 0 | 77 | 86 | 167 | -75 | -103 | -86 | -13 | 72 |
| | 15:00 | 49 | 81 | 158 | -51 | 248 | -72 | -22 | 51 | 68 | 72 |
| | 21 η | 9:00 | 15 | -43 | 34 | 124 | -26 | -146 | -18 | -56 | 26 |
| Δεκεμβρ/ου | 12:00 | 28 | 0 | 77 | 67 | 167 | -29 | -103 | -67 | -13 | 29 |
| | 15:00 | 15 | 43 | 120 | -29 | 210 | -18 | -60 | 29 | 30 | 18 |

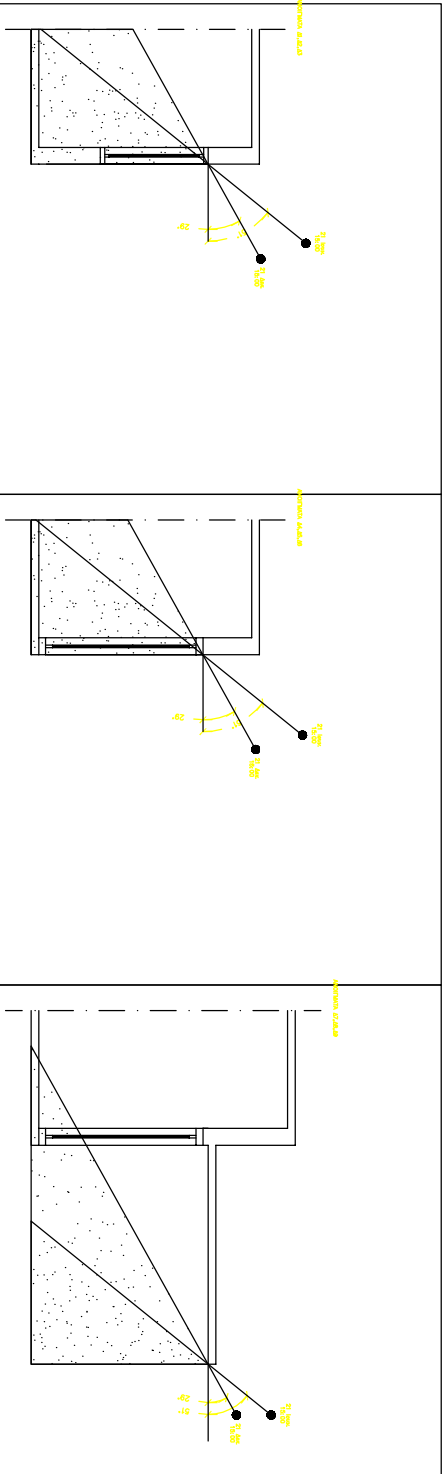

| ΔΗΜΟΣ ΜΥΤΙΛΗΝΗΣ | | | |
|------------------------------|--|--|------|
| ΔΙΕΥΘΥΝΣΗ ΤΕΧΝΙΚΩΝ ΥΠΗΡΕΣΙΩΝ | | | |
| ΜΕΛΕΤΗ | ΑΝΕΓΕΡΣΗ ΤΟΥ ΔΙΟΕΙΔΟΥ ΝΗΠΙΑΓΩΓΕΙΟΥ ΜΥΤΙΛΗΝΗΣ | | |
| ΘΕΣΗ | ΜΥΤΙΛΗΝΗ | | |
| ΜΕΛΕΤΗΤΕΣ | ΣΕΝΤΙΛΕ ΕΡΜΟΛΑΚΙΣ | | |
| ΡΟΝΟΣ ΜΕΛΕΤΗΣ | ΟΚΤΩΒΡΙΟΣ 2024 | | |
| ΘΕΜΑ ΣΧΕΔΙΟΥ | ΣΚΑΦΙΟΜΑΤΑ ΗΛΙΑΣΙΜΟΥ ΠΙΝΑΚΙΔΕΣ ΗΛΙΑΣΙΜΟΥ | ΛΟΓΟΤΥΠΟ ΣΧΗΜΑΤΟΣ | ΕΝΑΚ |
| ΚΙΜΑΚΙΑ | 1/50 | | |
| Ο ΜΕΛΕΤΗΤΗΣ | Ο ΠΡΟΪΣΤΑΜΕΝΟΣ ΤΜΗΜΑΤΟΣ | Ο ΑΝ. ΔΙΕΥΘΥΝΤΗΣ ΤΥΜ | |
| ΣΕΝΤΙΛΕ ΕΡΜΟΛΑΚΙΣ | | ΔΙΕΥΘΥΝΤΗΣ | |
| | | ΥΠΟΥΡΓΕΙΟ ΠΑΙΔΕΙΑΣ, ΕΡΕΥΝΑΣ ΚΑΙ ΘΡΗΣΚΕΥΜΑΤΩΝ | |