ERMOLAOS SENTAS
06/11/2024 12:11

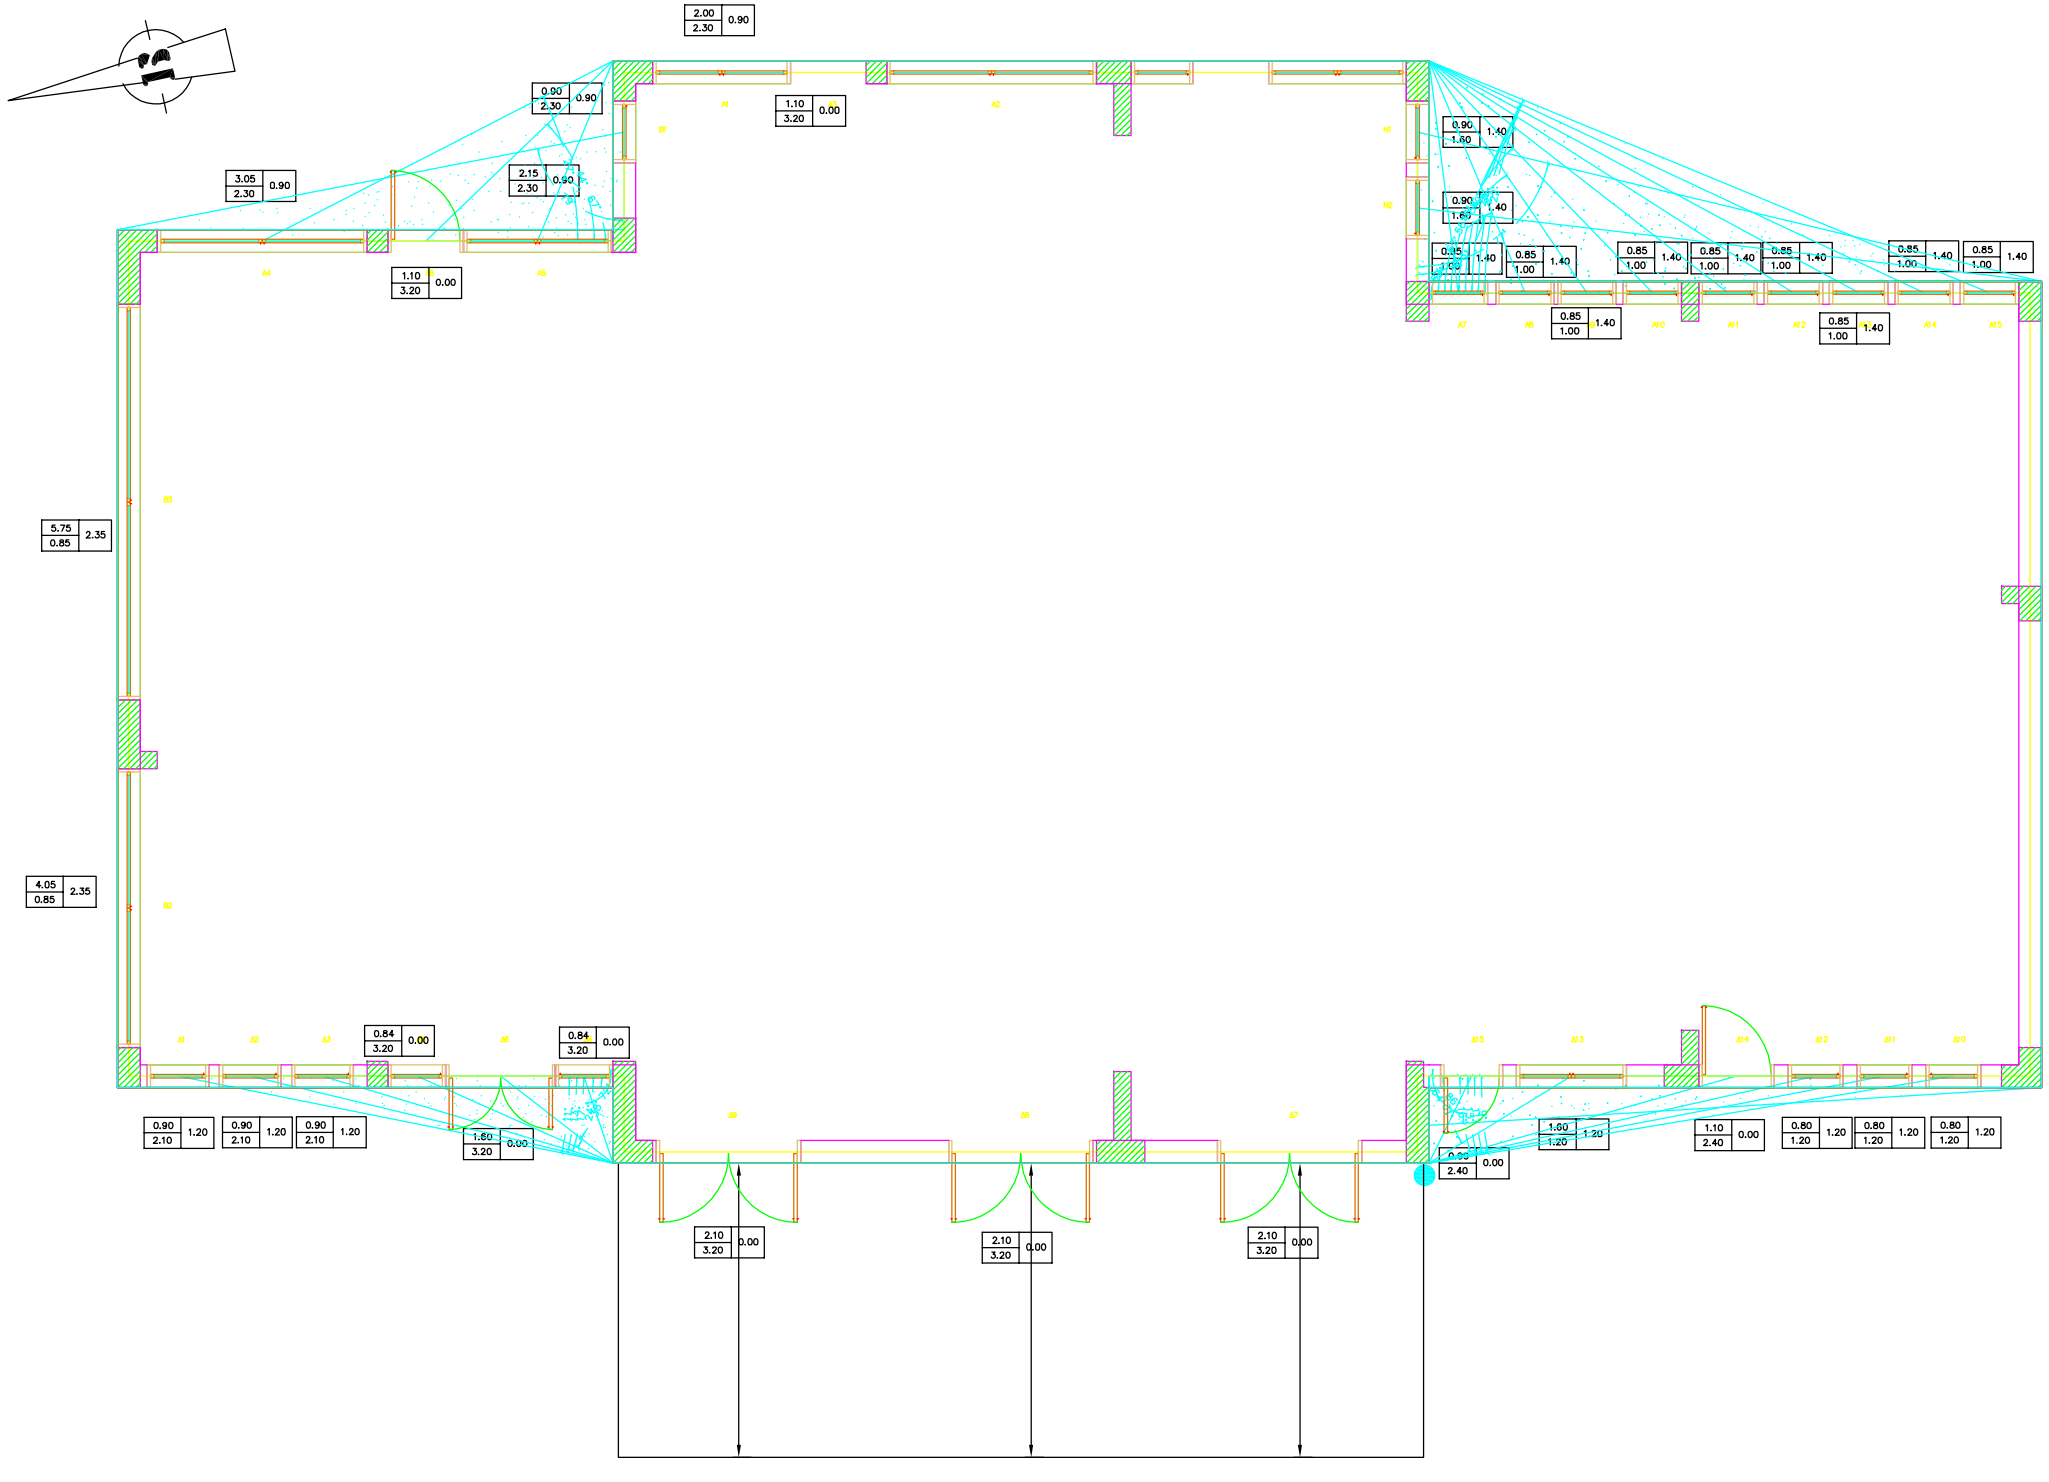

ΔΗΜΟΣ ΜΥΤΙΛΗΝΗΣ
ΔΙΕΥΘΥΝΣΗ ΤΕΧΝΙΚΩΝ ΥΠΗΡΕΣΙΩΝ

ΜΕΛΕΤΗ	ΑΝΕΓΕΡΣΗ 7ου ΔΙΘΕΣΙΟΥ ΝΗΠΙΑΓΩΓΕΙΟΥ ΜΥΤΙΛΗΝΗΣ
ΘΕΣΗ	ΜΥΤΙΛΗΝΗ
ΜΕΛΕΤΗΤΕΣ	ΣΕΝΤΑΣ ΕΡΜΟΛΑΟΣ
ΧΡΟΝΟΣ ΜΕΛΕΤΗΣ	ΟΚΤΩΒΡΙΟΣ 2024
ΘΕΜΑ ΣΧΕΔΙΟΥ	ΣΚΙΑΣΕΙΣ ΠΡΟΒΟΛΩΝ
ΑΡΙΘΜΟΣ ΣΧΕΔΙΟΥ	ENAK
ΚΛΙΜΑΚΑ	1/50

Ο ΜΕΛΕΤΗΤΗΣ	Ο ΠΡΟΙΣΤΑΜΕΝΟΣ ΤΜΗΜΑΤΟΣ	Ο ΑΝ. ΔΙΕΥΘΥΝΤΗΣ ΤΥΔΜ
ΣΕΝΤΑΣ ΕΡΜΟΛΑΟΣ		ΘΕΩΡΗΘΗΚΕ ΠΑΠΑΧΡΙΣΤΟΦΟΡΟΥ ΑΝΔΡΕΑΣ Πολ. μηχανικός ΤΕ