ΜΕΛΕΤΗ	ΑΝΕΛΕΡΕΧΗ 7ου ΔΙΘΕΣΙΟΥ ΝΗΠΙΑΓΩΓΕΙΟΥ ΜΥΤΙΛΗΝΗΣ
ΘΕΣΗ	ΜΥΤΙΛΗΝΗ
ΜΕΛΕΤΗΤΕΣ	ΣΕΝΤΑΣ ΕΡΜΟΛΑΟΣ
ΧΡΟΝΟΣ ΜΕΛΕΤΗΣ	ΟΚΤΩΒΡΙΟΣ 2024
ΦΕΜΑ ΣΧΕΔΙΟΥ	ΥΔΡΕΥΣΗ ΚΑΤΩΨΗ
ΑΡΙΘΜΟΣ ΣΧΕΔΙΟΥ	Υ1
ΚΛΙΜΑΚΑ	1/50
Ο ΜΕΛΕΤΗΤΗΣ	Ο ΠΡΟΪΣΤΑΜΕΝΟΣ ΤΜΗΜΑΤΟΣ / Ο ΑΝ. ΔΙΕΥΘΥΝΤΗΣ ΤΥΑΜ
ΣΕΝΤΑΣ ΕΡΜΟΛΑΟΣ	ΓΙΑΤΑΧΡΙΣΤΟΦΟΡΟΥ ΑΝΑΡΕΑΣ ΠΟΛ. ΜΗΧΑΝΙΚΟΣ ΤΕ ΘΕΩΡΗΘΗΚΕ

ΔΗΜΟΣ ΜΥΤΙΛΗΝΗΣ
ΔΙΕΥΘΥΝΣΗ ΤΕΧΝΙΚΩΝ ΥΠΗΡΕΣΙΩΝ

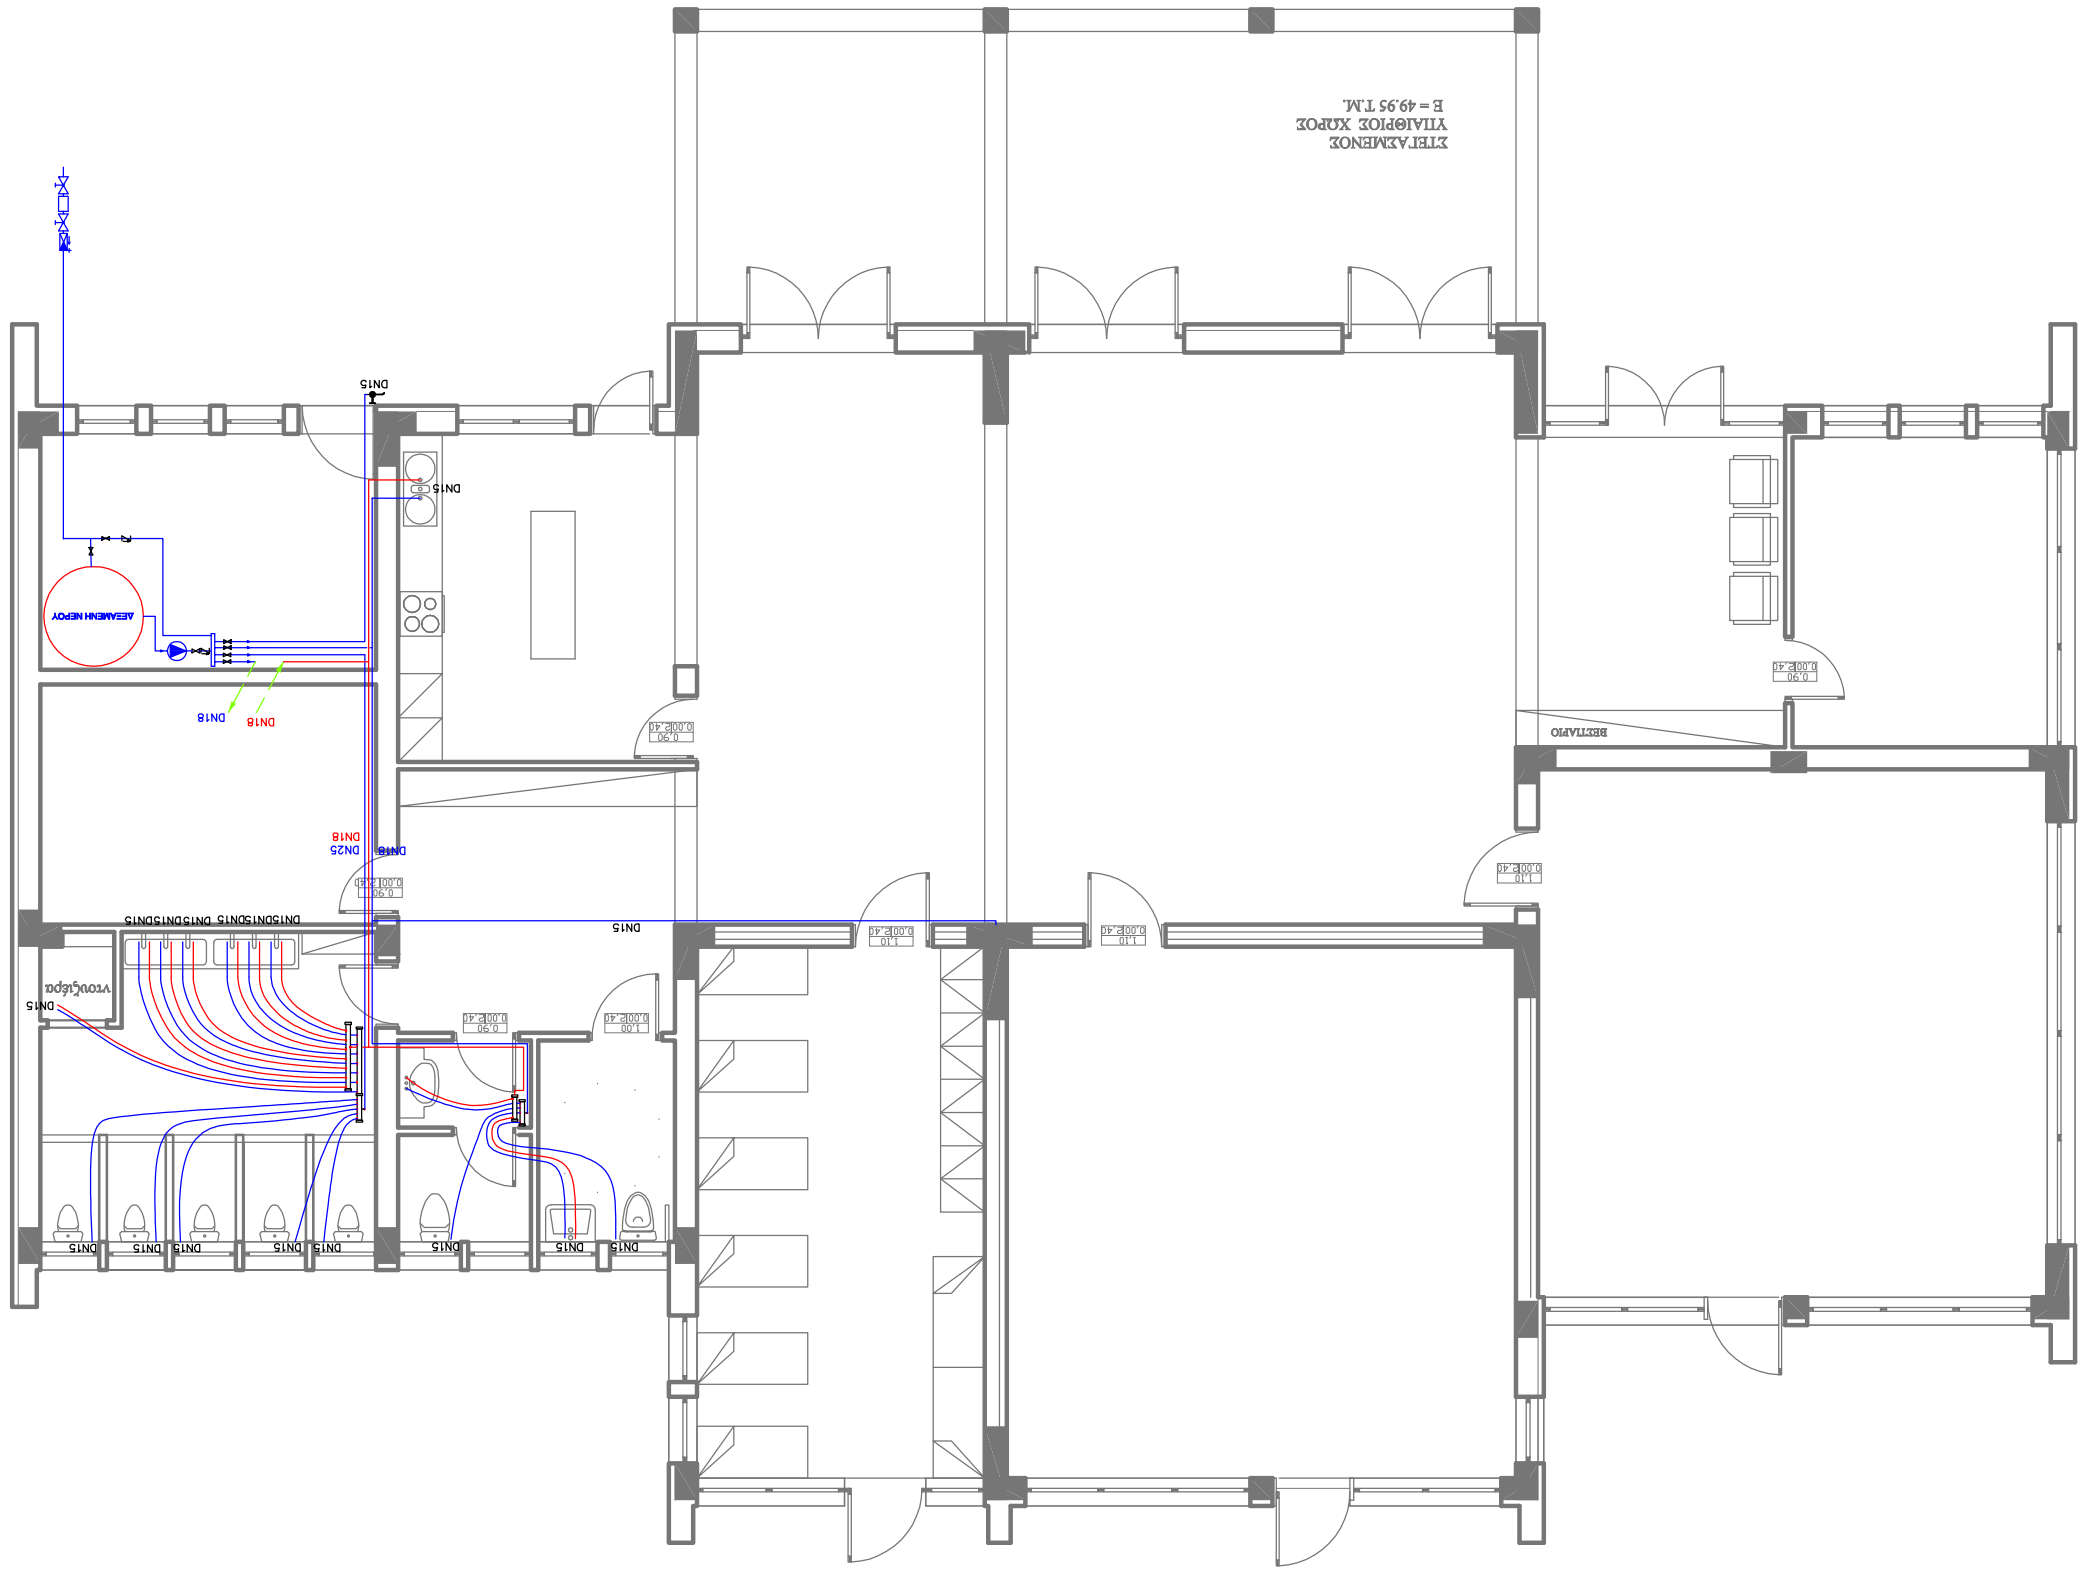

ERMOLAOS SENTAS
06/11/2024 12:11