


ΠΡΟΣΟΨΗ

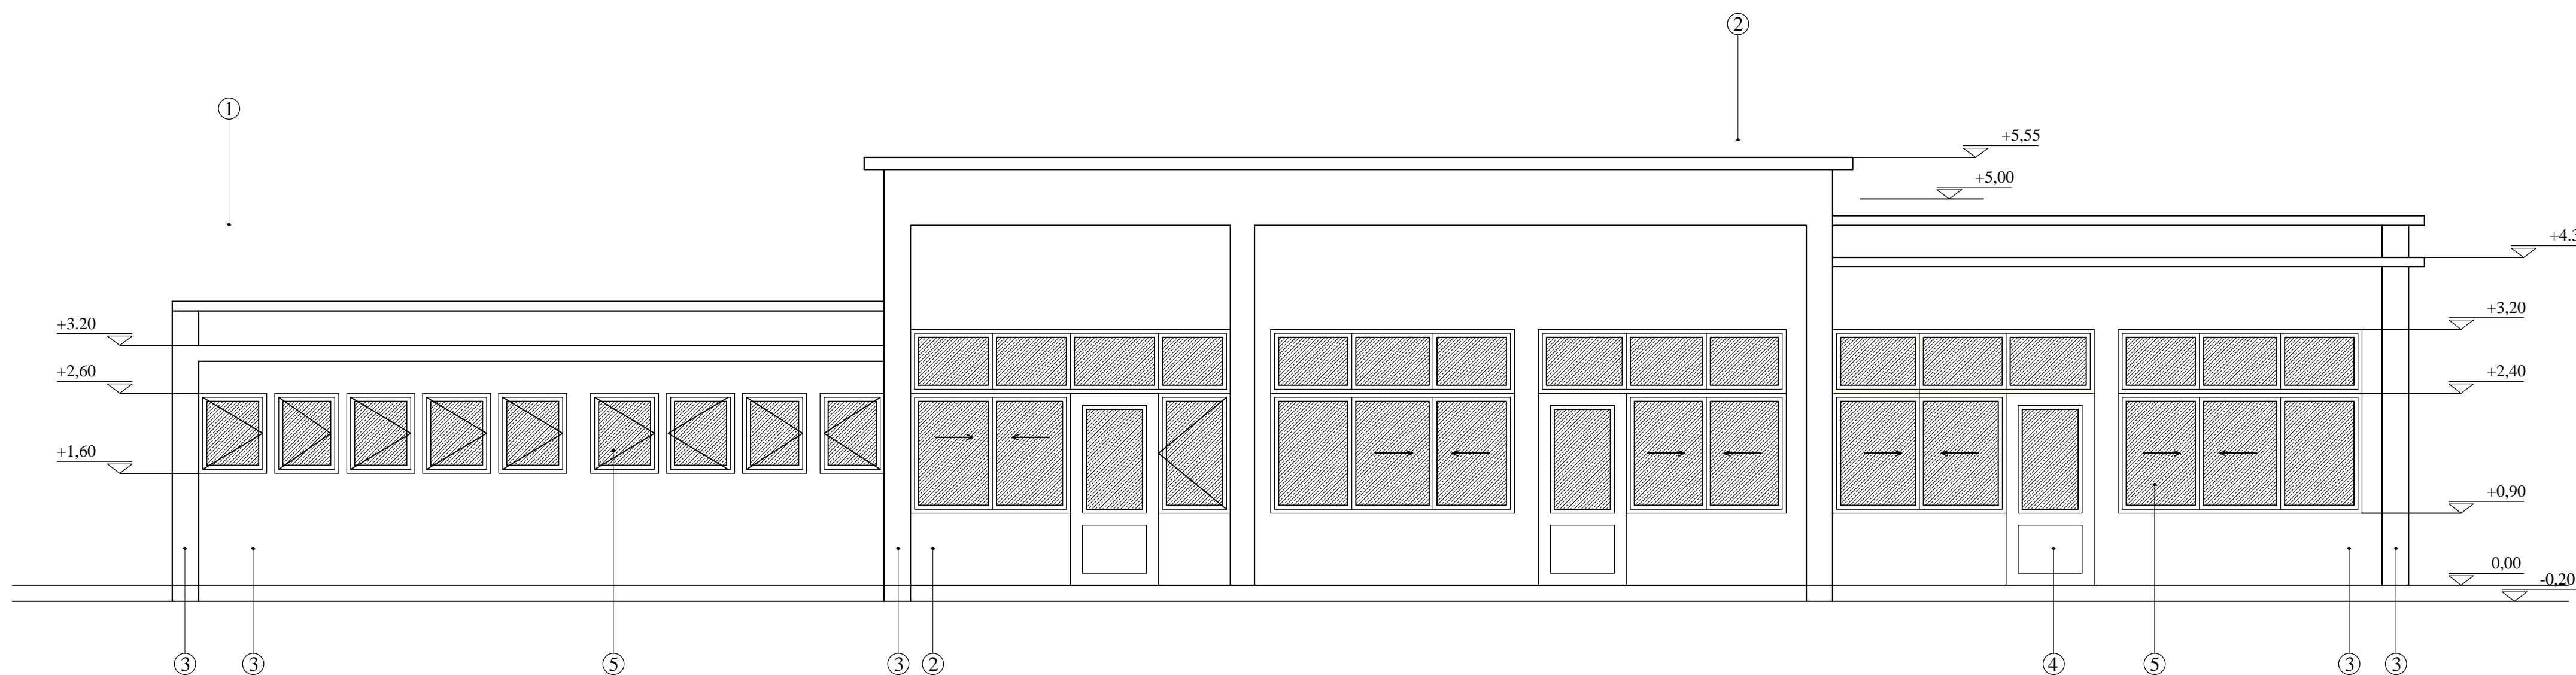

ΠΙΣΩ ΟΨΗ

ΥΠΟΜΝΗΜΑ ΥΛΙΚΩΝ

- | | |
|---|---|
| ① | ΕΠΙΧΡΙΣΜΑ ΧΡΩΜΑΤΟΣ 1 ΛΕΥΚΟΥ |
| ② | ΕΠΙΧΡΙΣΜΑ ΧΡΩΜΑΤΟΣ 2 ΜΠΕΖ |
| ③ | ΥΑΛΟΘΥΡΑ ΑΛΟΥΜΙΝΙΟΥ ΧΡΩΜΑΤΟΣ ΓΚΡΙ ΣΚΟΥΡΟ |
| ④ | ΚΟΥΦΩΜΑΤΑ ΑΛΟΥΜΙΝΙΟΥ ΧΡΩΜΑΤΟΣ ΓΚΡΙ ΣΚΟΥΡΟ |

ΔΗΜΟΣ ΜΥΤΙΛΗΝΗΣ ΔΙΕΥΘΥΝΣΗ ΤΕΧΝΙΚΩΝ ΥΠΗΡΕΣΙΩΝ

ΜΕΛΕΤΗ	ΑΝΕΓΕΡΣΗ 7ου ΔΙΘΕΣΙΟΥ ΝΗΠΙΑΓΩΓΕΙΟΥ ΜΥΤΙΛΗΝΗΣ		
ΘΕΣΗ	ΟΔΟΣ ΓΡ. ΠΑΠΑΜΙΧΑΗΛ - ΔΗΜΟΥ ΜΥΤΙΛΗΝΗΣ		
ΜΕΛΕΤΗΤΕΣ	ΑΝΔΡΕΑΣ ΠΑΠΑΧΡΙΣΤΟΦΟΡΟΥ Πολιτικός Μηχανικός Τ.Ε.	ΕΡΜΟΛΑΟΣ ΣΕΝΤΑΣ ΜΗΧΑΝΟΛΟΓΟΣ Μηχανικός Π.Ε.	
ΧΡΟΝΟΣ ΜΕΛΕΤΗΣ	2024	ΑΥΓΟΥΣΤΟΣ 2024	
ΘΕΜΑ ΣΧΕΔΙΟΥ	ΠΡΟΣΟΨΗ & ΠΙΣΩ ΟΨΗ		ΑΡΙΘΜΟΣ ΣΧΕΔΙΟΥ A3
ΚΛΙΜΑΚΑ	1/50		
ΜΕΛΕΤΗΤΕΣ		Ο ΑΝ. ΠΡΟΪΣΤΑΜΕΝΟΣ ΔΙΝΣΗΣ ΤΥΔΜ	
ΕΥΑΓΓΕΛΙΑ ΠΕΛΕΚΟΥ ΑΡΧΙΤΕΚΤΩΝ ΜΗΧΑΝΙΚΟΣ Π.Ε.		ΜΥΤΙΛΗΝΗ 2025 ΘΕΩΡΗΘΗΚΕ ΕΡΜΟΛΑΟΣ ΣΕΝΤΑΣ ΜΗΧΑΝΟΛΟΓΟΣ Μηχανικός Π.Ε. ΑΝΔΡΕΑΣ ΠΑΠΑΧΡΙΣΤΟΦΟΡΟΥ πολιτικός μηχανικός Τ.Ε.	