


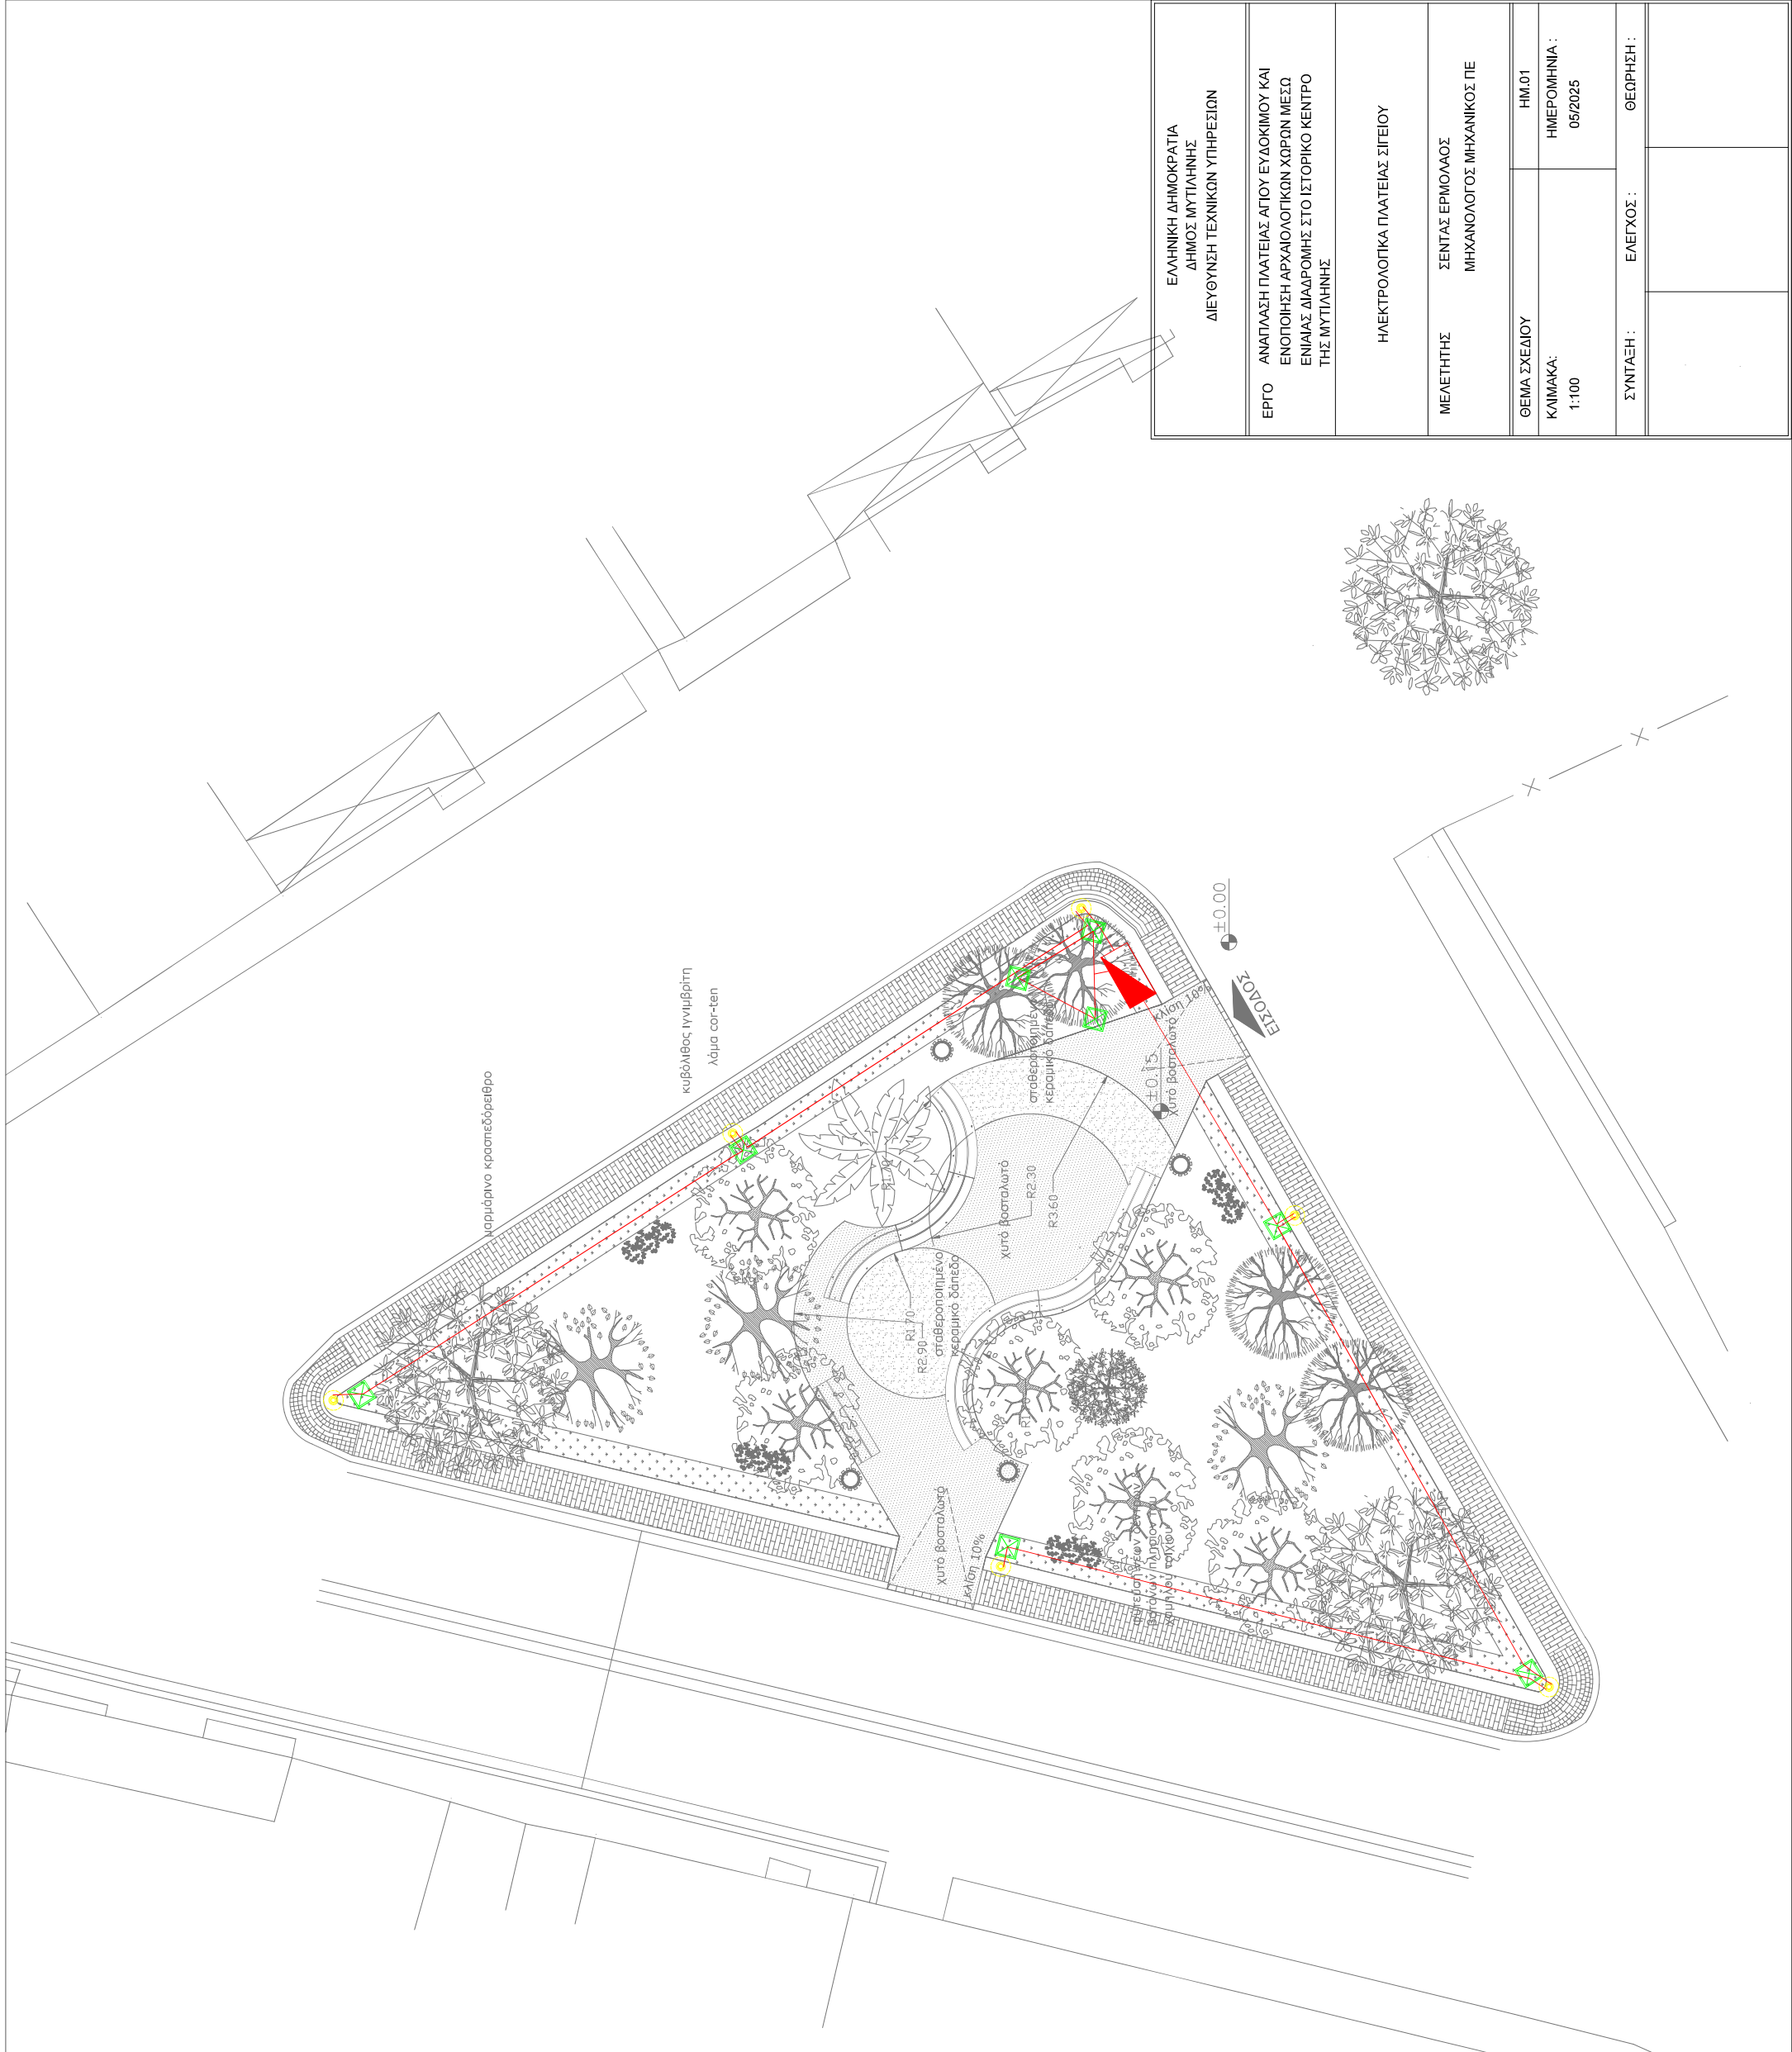

ΕΛΛΗΝΙΚΗ ΔΗΜΟΚΡΑΤΙΑ ΔΗΜΟΣ ΜΥΤΙΛΗΝΗΣ ΔΙΕΥΘΥΝΣΗ ΤΕΧΝΙΚΩΝ ΥΠΗΡΕΣΙΩΝ	
ΕΡΓΟ	ΑΝΑΠΛΑΣΗ ΠΛΑΤΕΙΑΣ ΑΓΙΟΥ ΕΥΔΟΚΙΜΟΥ ΚΑΙ ΕΝΟΠΟΙΗΣΗ ΑΡΧΑΙΟΛΟΓΙΚΩΝ ΧΩΡΩΝ ΜΕΣΩ ΕΝΙΑΙΑΣ ΔΙΑΔΡΟΜΗΣ ΣΤΟ ΙΣΤΟΡΙΚΟ ΚΕΝΤΡΟ ΤΗΣ ΜΥΤΙΛΗΝΗΣ
ΗΛΕΚΤΡΟΛΟΓΙΚΑ ΠΛΑΤΕΙΑΣ ΣΤΕΙΟΥ	
ΜΕΛΕΤΗΤΗΣ	ΣΕΝΤΑΣ ΕΡΜΟΛΑΟΣ ΜΗΧΑΝΟΛΟΓΟΣ ΜΗΧΑΝΙΚΟΣ ΠΕ
ΘΕΜΑ ΣΧΕΔΙΟΥ	ΗΜ.01
ΚΛΙΜΑΚΑ: 1:100	ΗΜΕΡΟΜΗΝΙΑ : 05/2025
ΣΥΝΤΑΞΗ :	ΕΛΕΓΧΟΣ :
ΘΕΩΡΗΣΗ :	