


ΠΙΝΑΚΑΣ ΑΓ ΕΥΔΟΚΙΜΟΥ

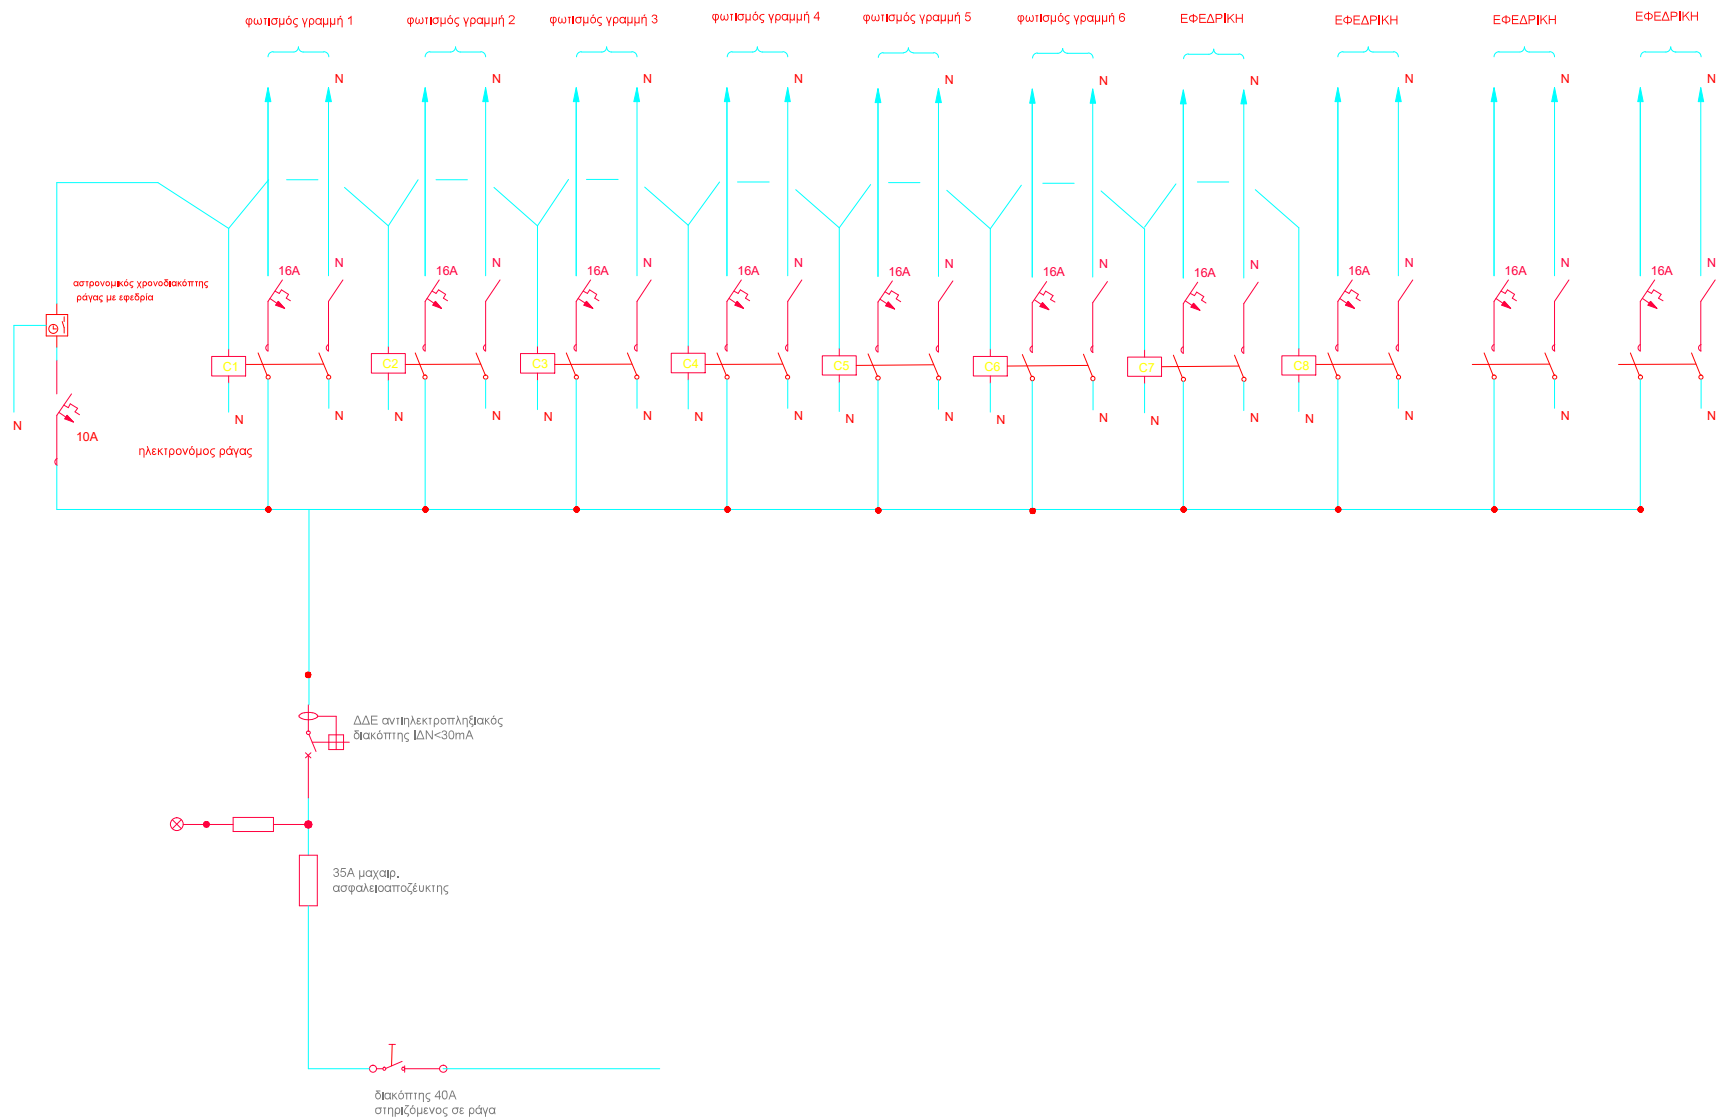

ΕΛΛΗΝΙΚΗ ΔΗΜΟΚΡΑΤΙΑ ΔΗΜΟΣ ΜΥΤΙΛΗΝΗΣ ΔΙΕΥΘΥΝΣΗ ΤΕΧΝΙΚΩΝ ΥΠΗΡΕΣΙΩΝ		
ΕΡΓΟ	ΑΝΑΠΛΑΣΗ ΠΛΑΤΕΙΑΣ ΑΓΙΟΥ ΕΥΔΟΚΙΜΟΥ ΚΑΙ ΕΝΟΠΟΙΗΣΗ ΑΡΧΑΙΟΛΟΓΙΚΩΝ ΧΩΡΩΝ ΜΕΣΩ ΕΝΙΑΙΑΣ ΔΙΑΔΡΟΜΗΣ ΣΤΟ ΙΣΤΟΡΙΚΟ ΚΕΝΤΡΟ ΤΗΣ ΜΥΤΙΛΗΝΗΣ	
ΗΛΕΚΤΡΙΚΟΣ ΠΙΝΑΚΑΣ ΑΓ ΕΥΔΟΚΙΜΟΥ		
ΜΕΛΕΤΗΤΗΣ	ΣΕΝΤΑΣ ΕΡΜΟΛΑΟΣ ΜΗΧΑΝΟΛΟΓΟΣ ΜΗΧΑΝΙΚΟΣ ΠΕ	
ΘΕΜΑ ΣΧΕΔΙΟΥ	ΗΜ.05	
ΚΛΙΜΑΚΑ: 1:50	ΗΜΕΡΟΜΗΝΙΑ : 05/2025	
ΣΥΝΤΑΞΗ :	ΕΛΕΓΧΟΣ :	ΘΕΩΡΗΣΗ :