
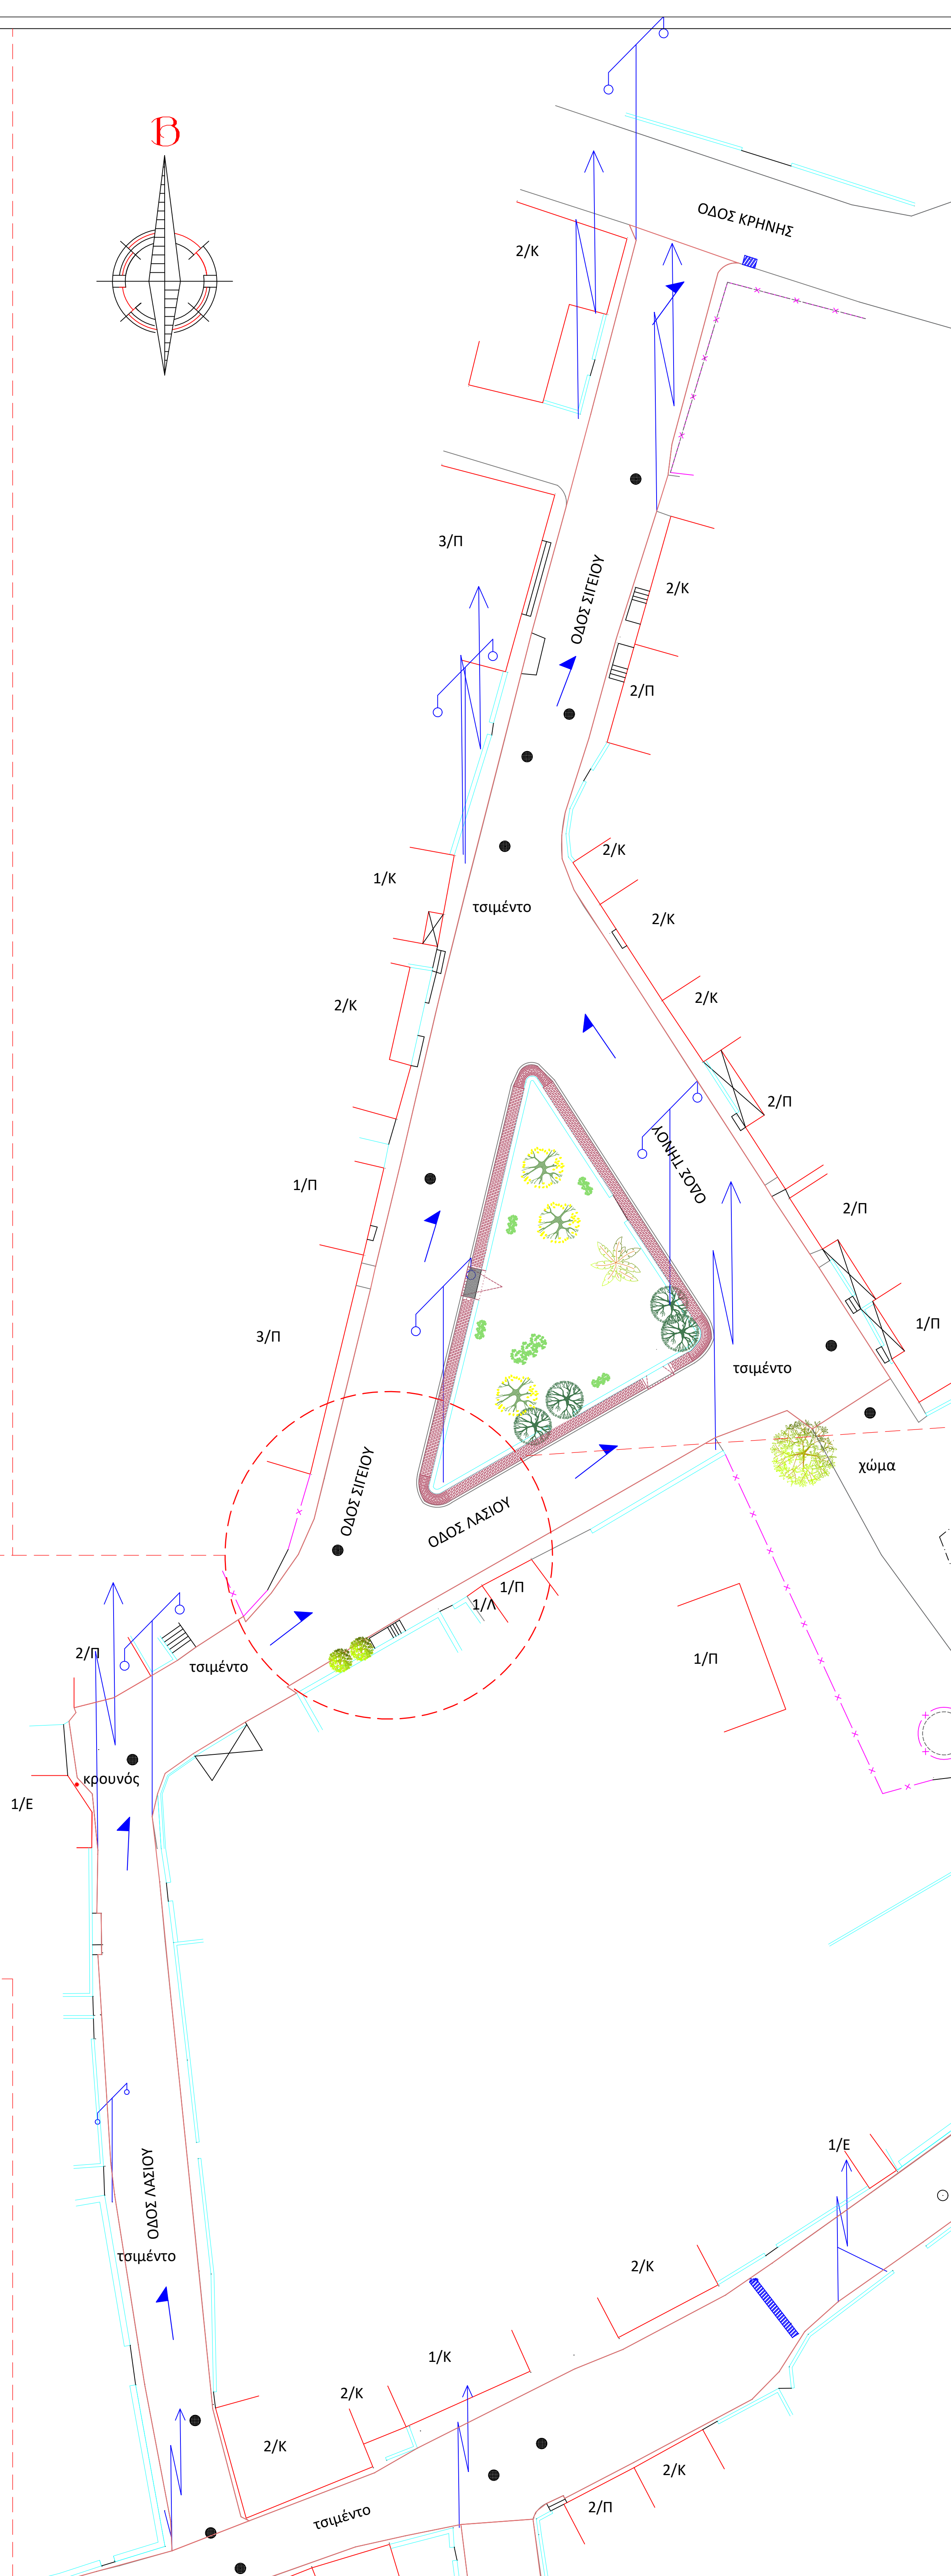
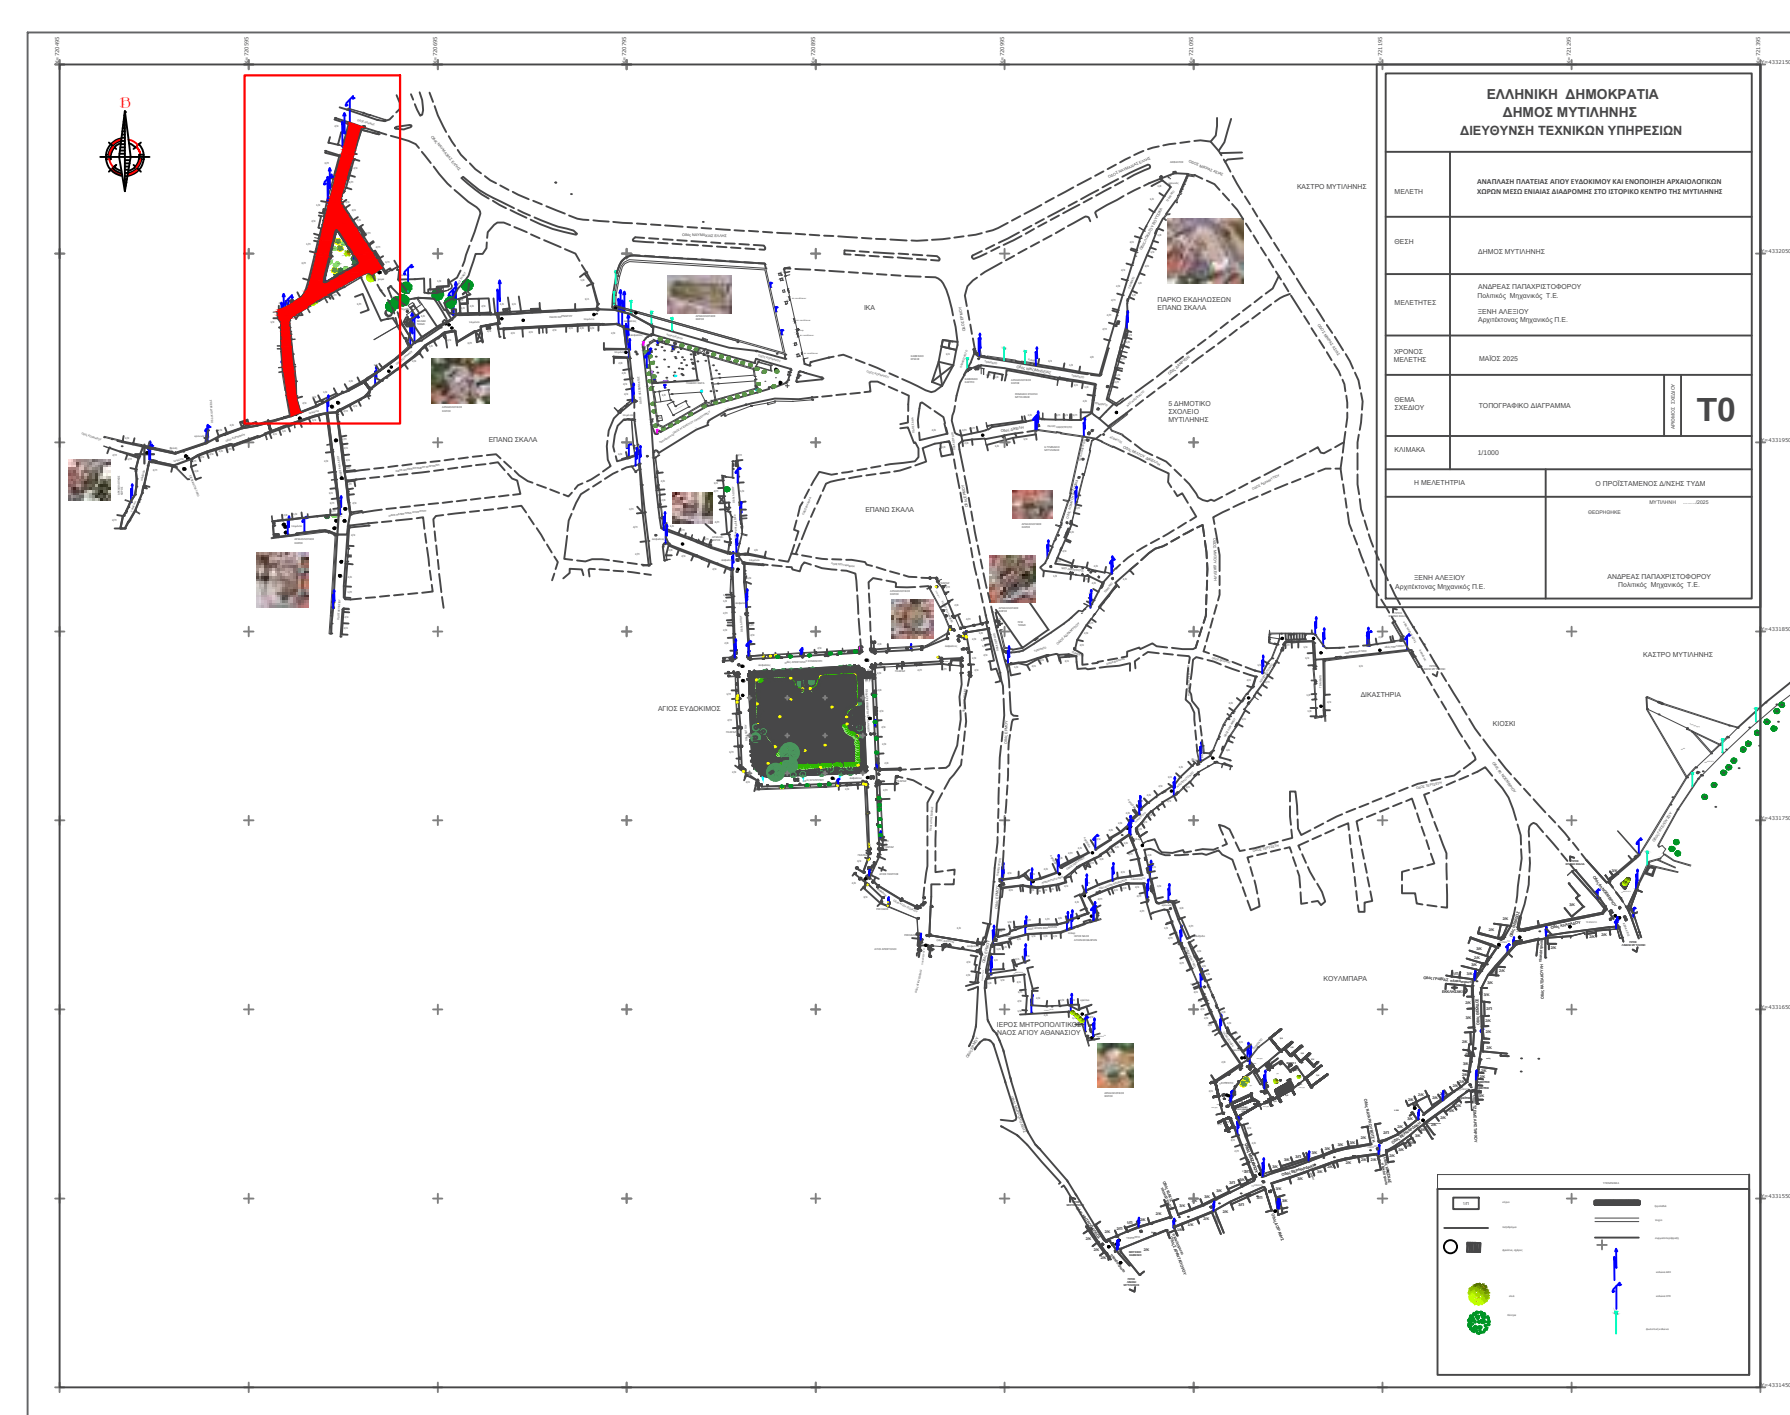
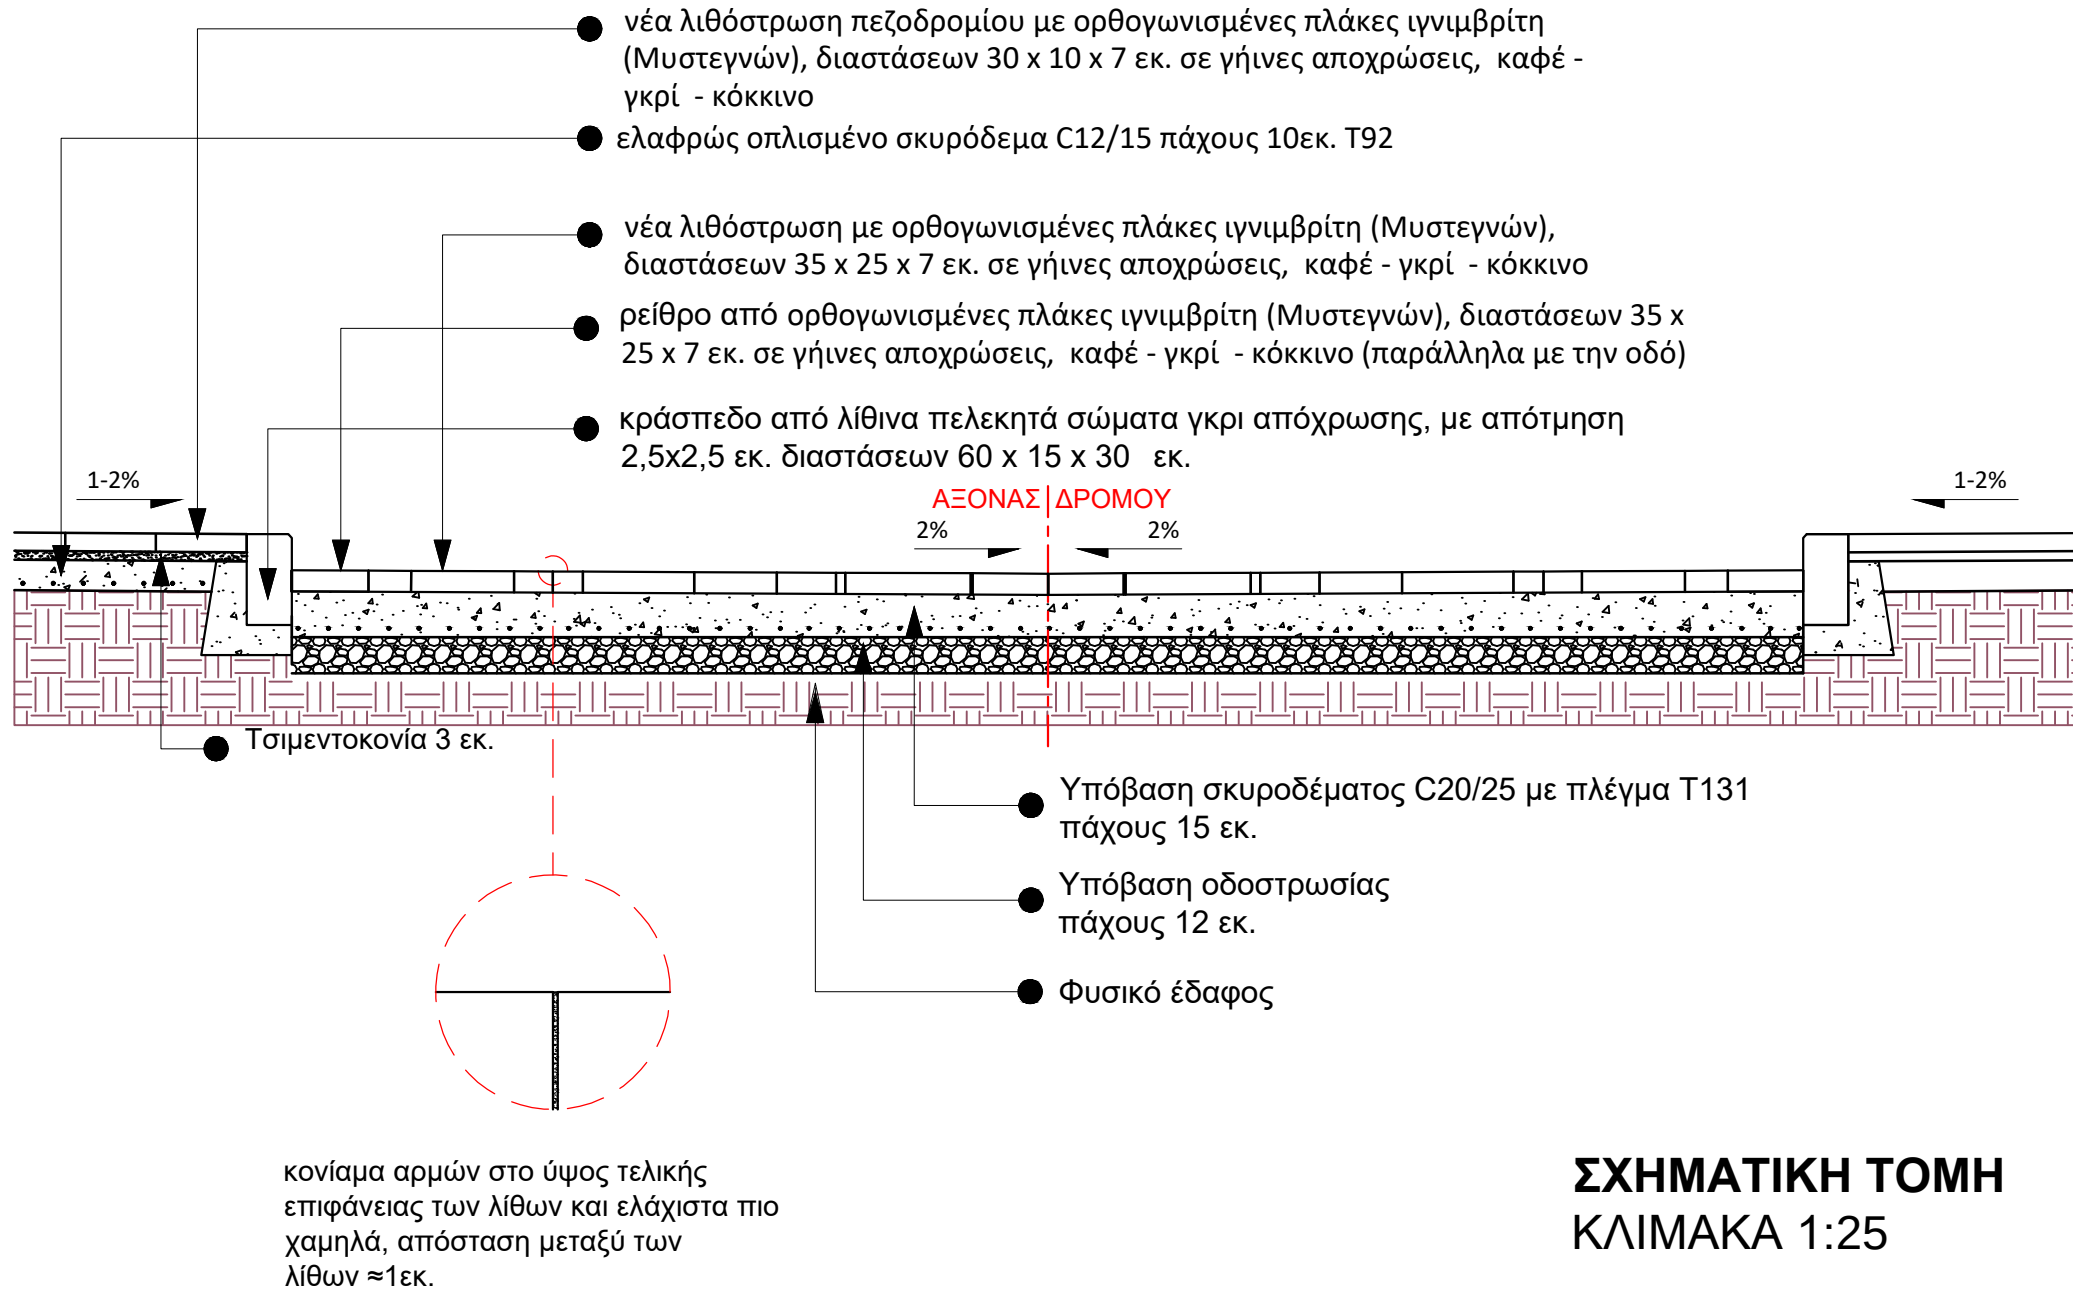


ΥΠΟΜΝΗΜΑ ΥΛΙΚΩΝ

- φρεάτιο με καπάκι
- ορθογωνισμένες πλάκες ινιμβρίτη (Μυστεγγινών) διαστάσεων 35x25x7 εκ., σε γήινες αποχρώσεις, καφέ - κόκκινο
- ορθογωνισμένες πλάκες ινιμβρίτη (Μυστεγγινών) διαστάσεων 30x10x7 εκ., σε γήινες αποχρώσεις, καφέ - κόκκινο
- κυβόλιθοι ινιμβρίτη (Μυστεγγινών) διαστάσεων 10x10x10 εκ. σε γήινες αποχρώσεις, καφέ - κόκκινο
- ακανόνιστοι λίθοι τοπικής προέλευσης σε αποχρώσεις γκρι ανοιχτό/σκούρο, καφέ, διαστάσεων ≈40 x 30 x 15-25 εκ. με αυξομειώσεις
- ρείθρο σκυροδέματος C20/25 γκρι απόχρωσης πλάτους 10 εκ.
- οδός ήπιας κυκλοφορίας με νέα πλακόστρωση από πλάκες ινιμβρίτη
- οδός ήπιας κυκλοφορίας έπεται από ανακατασκευή υφιστάμενου παλιού λιθόστρωτου
- ρύσεις οδών για τα όμβρια

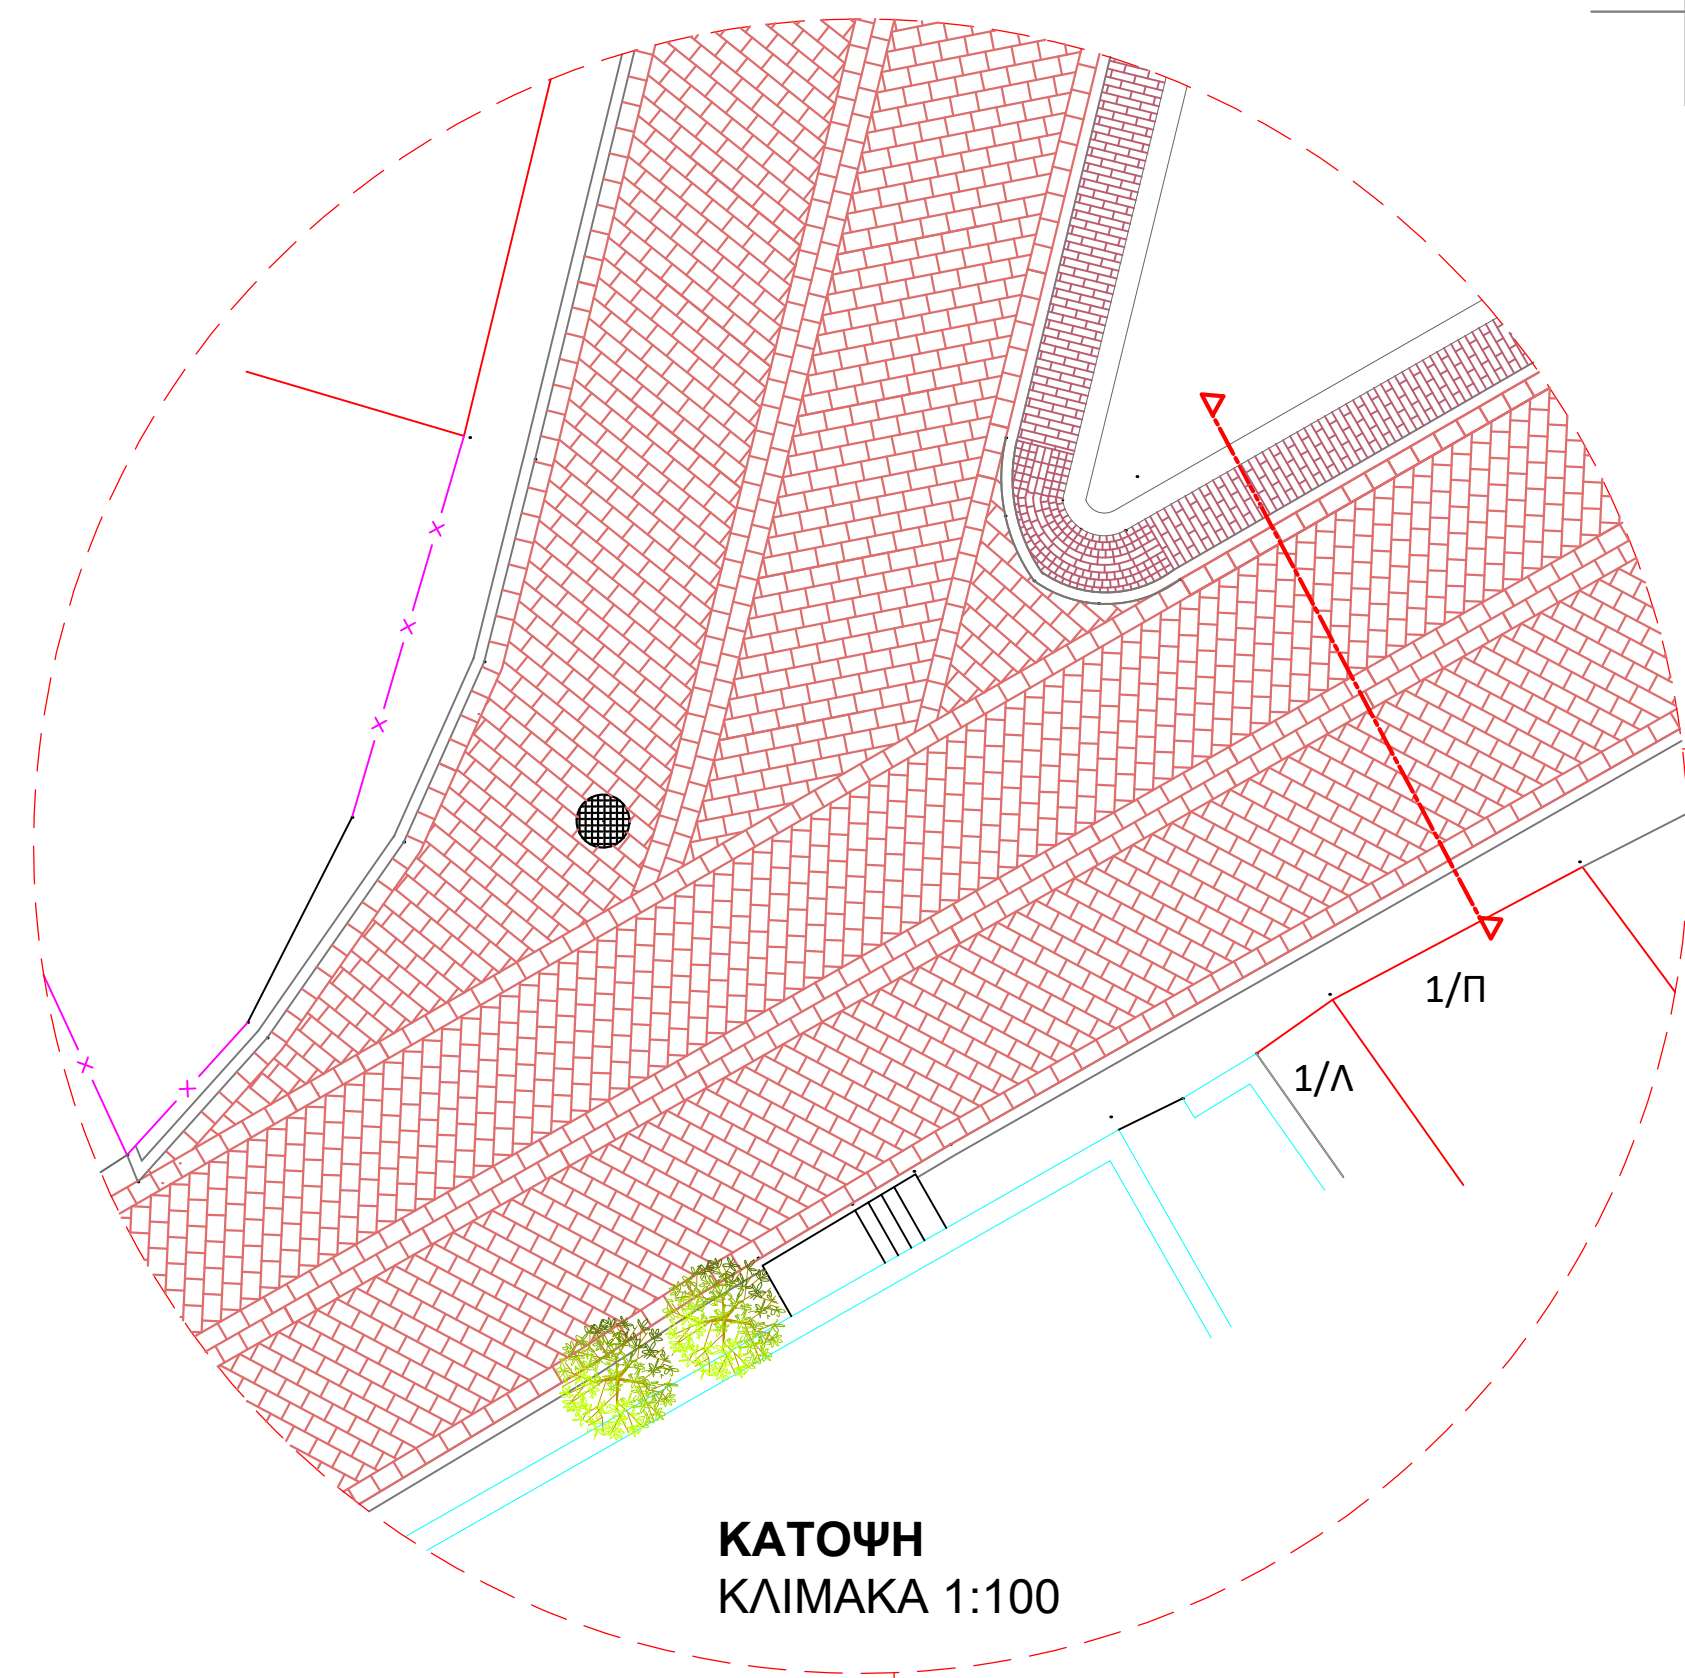

ΔΗΜΟΣ ΜΥΤΙΛΗΝΗΣ ΔΙΕΥΘΥΝΣΗ ΤΕΧΝΙΚΩΝ ΥΠΗΡΕΣΙΩΝ		
ΜΕΛΕΤΗ	ΑΝΑΠΛΑΣΗ ΠΛΑΤΕΙΑΣ ΑΓΙΟΥ ΕΥΔΟΚΙΜΟΥ ΚΑΙ ΕΝΟΠΙΣΗΣ ΑΡΧΑΙΟΛΟΓΙΚΩΝ ΧΩΡΩΝ ΜΕΣΩ ΕΝΙΑΙΑΣ ΔΙΑΔΡΟΜΗΣ ΣΤΟ ΙΣΤΟΡΙΚΟ ΚΕΝΤΡΟ ΤΗΣ ΜΥΤΙΛΗΝΗΣ	
ΘΕΣΗ	ΚΕΝΤΡΟ ΜΥΤΙΛΗΝΗΣ, ΔΗΜΟΣ ΜΥΤΙΛΗΝΗΣ Οδός Λαοίου, Σιγείου & τρίγμα της Τήνου	
ΜΕΛΕΤΗΤΕΣ	ΑΝΔΡΕΑΣ ΠΑΠΑΧΡΙΣΤΟΦΟΡΟΥ Πολιτικός Μηχανικός Τ.Ε. ΞΕΝΗ ΑΛΕΞΙΟΥ Αρχιτέκτονας Μηχανικός Π.Ε.	
ΧΡΟΝΟΣ ΜΕΛΕΤΗΣ	ΜΑΪΟΣ 2025	
ΘΕΜΑ ΣΧΕΔΙΟΥ	ΝΕΑ ΠΛΑΚΟΣΤΡΟΣΗ ΟΔΩΝ Λεπτομέρεια	ΑΡΙΘΜΟΣ ΣΧΕΔΙΟΥ 81
ΚΛΙΜΑΚΑ	1/200	
Η ΜΕΛΕΤΗΤΡΙΑ		Ο ΠΡΟΪΣΤΑΜΕΝΟΣ Δ/ΝΣΗΣ ΤΥΔΜ
ΞΕΝΗ ΑΛΕΞΙΟΥ Αρχιτέκτονας Μηχανικός Π.Ε.		ΜΥΤΙΛΗΝΗ/2025 ΘΕΩΡΗΘΗΚΕ ΑΝΔΡΕΑΣ ΠΑΠΑΧΡΙΣΤΟΦΟΡΟΥ Πολιτικός Μηχανικός Τ.Ε.