




- ΥΠΟΜΝΗΜΑ ΥΛΙΚΩΝ**
- φρεάτιο με καπάκι
 - φρεάτιο απορροής ομβρίων με σχάρα
 - ορθογωνισμένες πλάκες ιγνιβρίτη (Μυστεγνών) διαστάσεων 35x25x7 εκ., σε γήινες αποχρώσεις, καφέ - κόκκινο
 - ορθογωνισμένες πλάκες ιγνιβρίτη (Μυστεγνών) διαστάσεων 30x10x7 εκ., σε γήινες αποχρώσεις, καφέ - κόκκινο
 - κυβόλιθοι ιγνιβρίτη (Μυστεγνών) διαστάσεων 10x10x10 εκ. σε γήινες αποχρώσεις, καφέ - κόκκινο
 - ακανόνιστοι λίθοι τοπικής προέλευσης σε αποχρώσεις γκρι ανοιχτό/σκούρο, καφέ, διαστάσεων ≈40 x 30 x 15-25 εκ. με αυξημειώσεις
 - ρεβίθιο σκυροδέματος C20/25 γκρι απόχρωσης πλάτους 10 εκ.
 - οδός ήπιας κυκλοφορίας με νέα πλακόστρωση από πλάκες ιγνιβρίτη
 - οδός ήπιας κυκλοφορίας έπεται από ανακατασκευή υφιστάμενου παλιού λιθόστρωτου
 - ρύσεις οδών για τα όμβρια

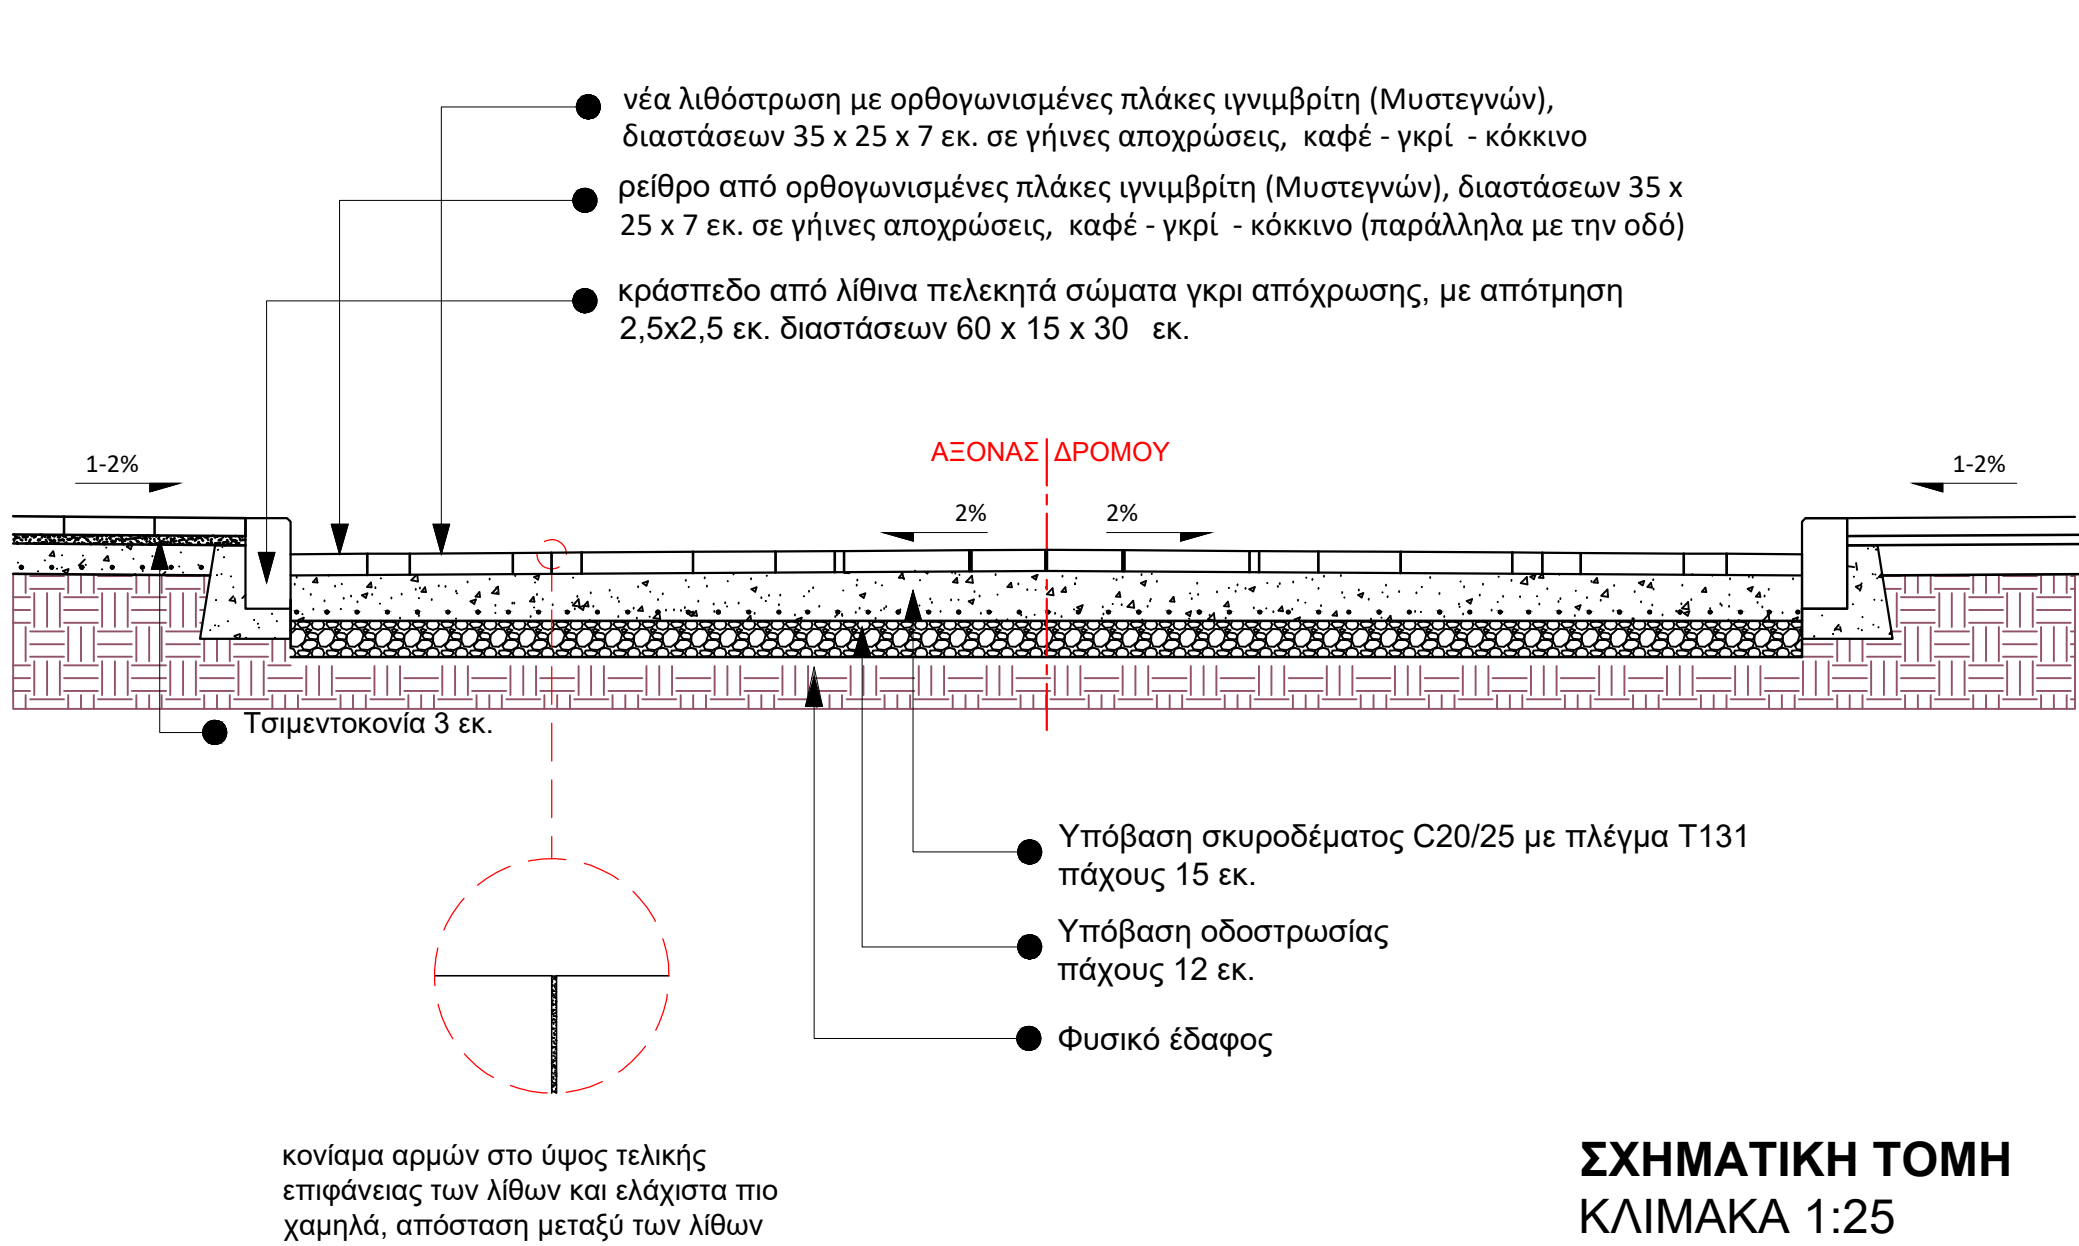

ΔΗΜΟΣ ΜΥΤΙΛΗΝΗΣ	
ΔΙΕΥΘΥΝΣΗ ΤΕΧΝΙΚΩΝ ΥΠΗΡΕΣΙΩΝ	
ΜΕΛΕΤΗ	ΑΝΑΠΛΑΣΗ ΠΛΑΤΕΙΑΣ ΑΓΙΟΥ ΕΥΔΟΚΙΜΟΥ ΚΑΙ ΕΝΟΠΟΙΗΣΗ ΑΡΧΑΙΟΛΟΓΙΚΩΝ ΧΩΡΩΝ ΜΕΣΩ ΕΝΙΣΙΑΣ ΔΙΑΔΡΟΜΗΣ ΣΤΟ ΙΣΤΟΡΙΚΟ ΚΕΝΤΡΟ ΤΗΣ ΜΥΤΙΛΗΝΗΣ
ΘΕΣΗ	ΔΗΜΟΣ ΜΥΤΙΛΗΝΗΣ Τμήμα οδού Λαρενίτζου Μαβίλη, οδός Κρατίππου & Λάγγου
ΜΕΛΕΤΗΤΕΣ	ΑΝΔΡΕΑΣ ΠΑΠΑΧΡΗΣΤΟΦΟΡΟΥ Πολτικός Μηχανικός Τ.Ε. ΞΕΝΗ ΑΛΕΞΙΟΥ Αρχιτέκτονας Μηχανικός Π.Ε.
ΧΡΟΝΟΣ ΜΕΛΕΤΗΣ	ΜΑΪΟΣ 2025
ΘΕΜΑ ΣΧΕΔΙΟΥ	ΝΕΑ ΠΛΑΚΟΣΤΡΩΣΗ ΟΔΩΝ Λεπτομέρεια
ΚΛΙΜΑΚΑ	1/200
54	
Η ΜΕΛΕΤΗΤΡΙΑ	
Ο ΠΡΟΪΣΤΑΜΕΝΟΣ ΔΙΝΣΗΣ ΤΥΔΑ	
ΞΕΝΗ ΑΛΕΞΙΟΥ Αρχιτέκτονας Μηχανικός Π.Ε.	
ΑΝΔΡΕΑΣ ΠΑΠΑΧΡΗΣΤΟΦΟΡΟΥ Πολτικός Μηχανικός Τ.Ε.	