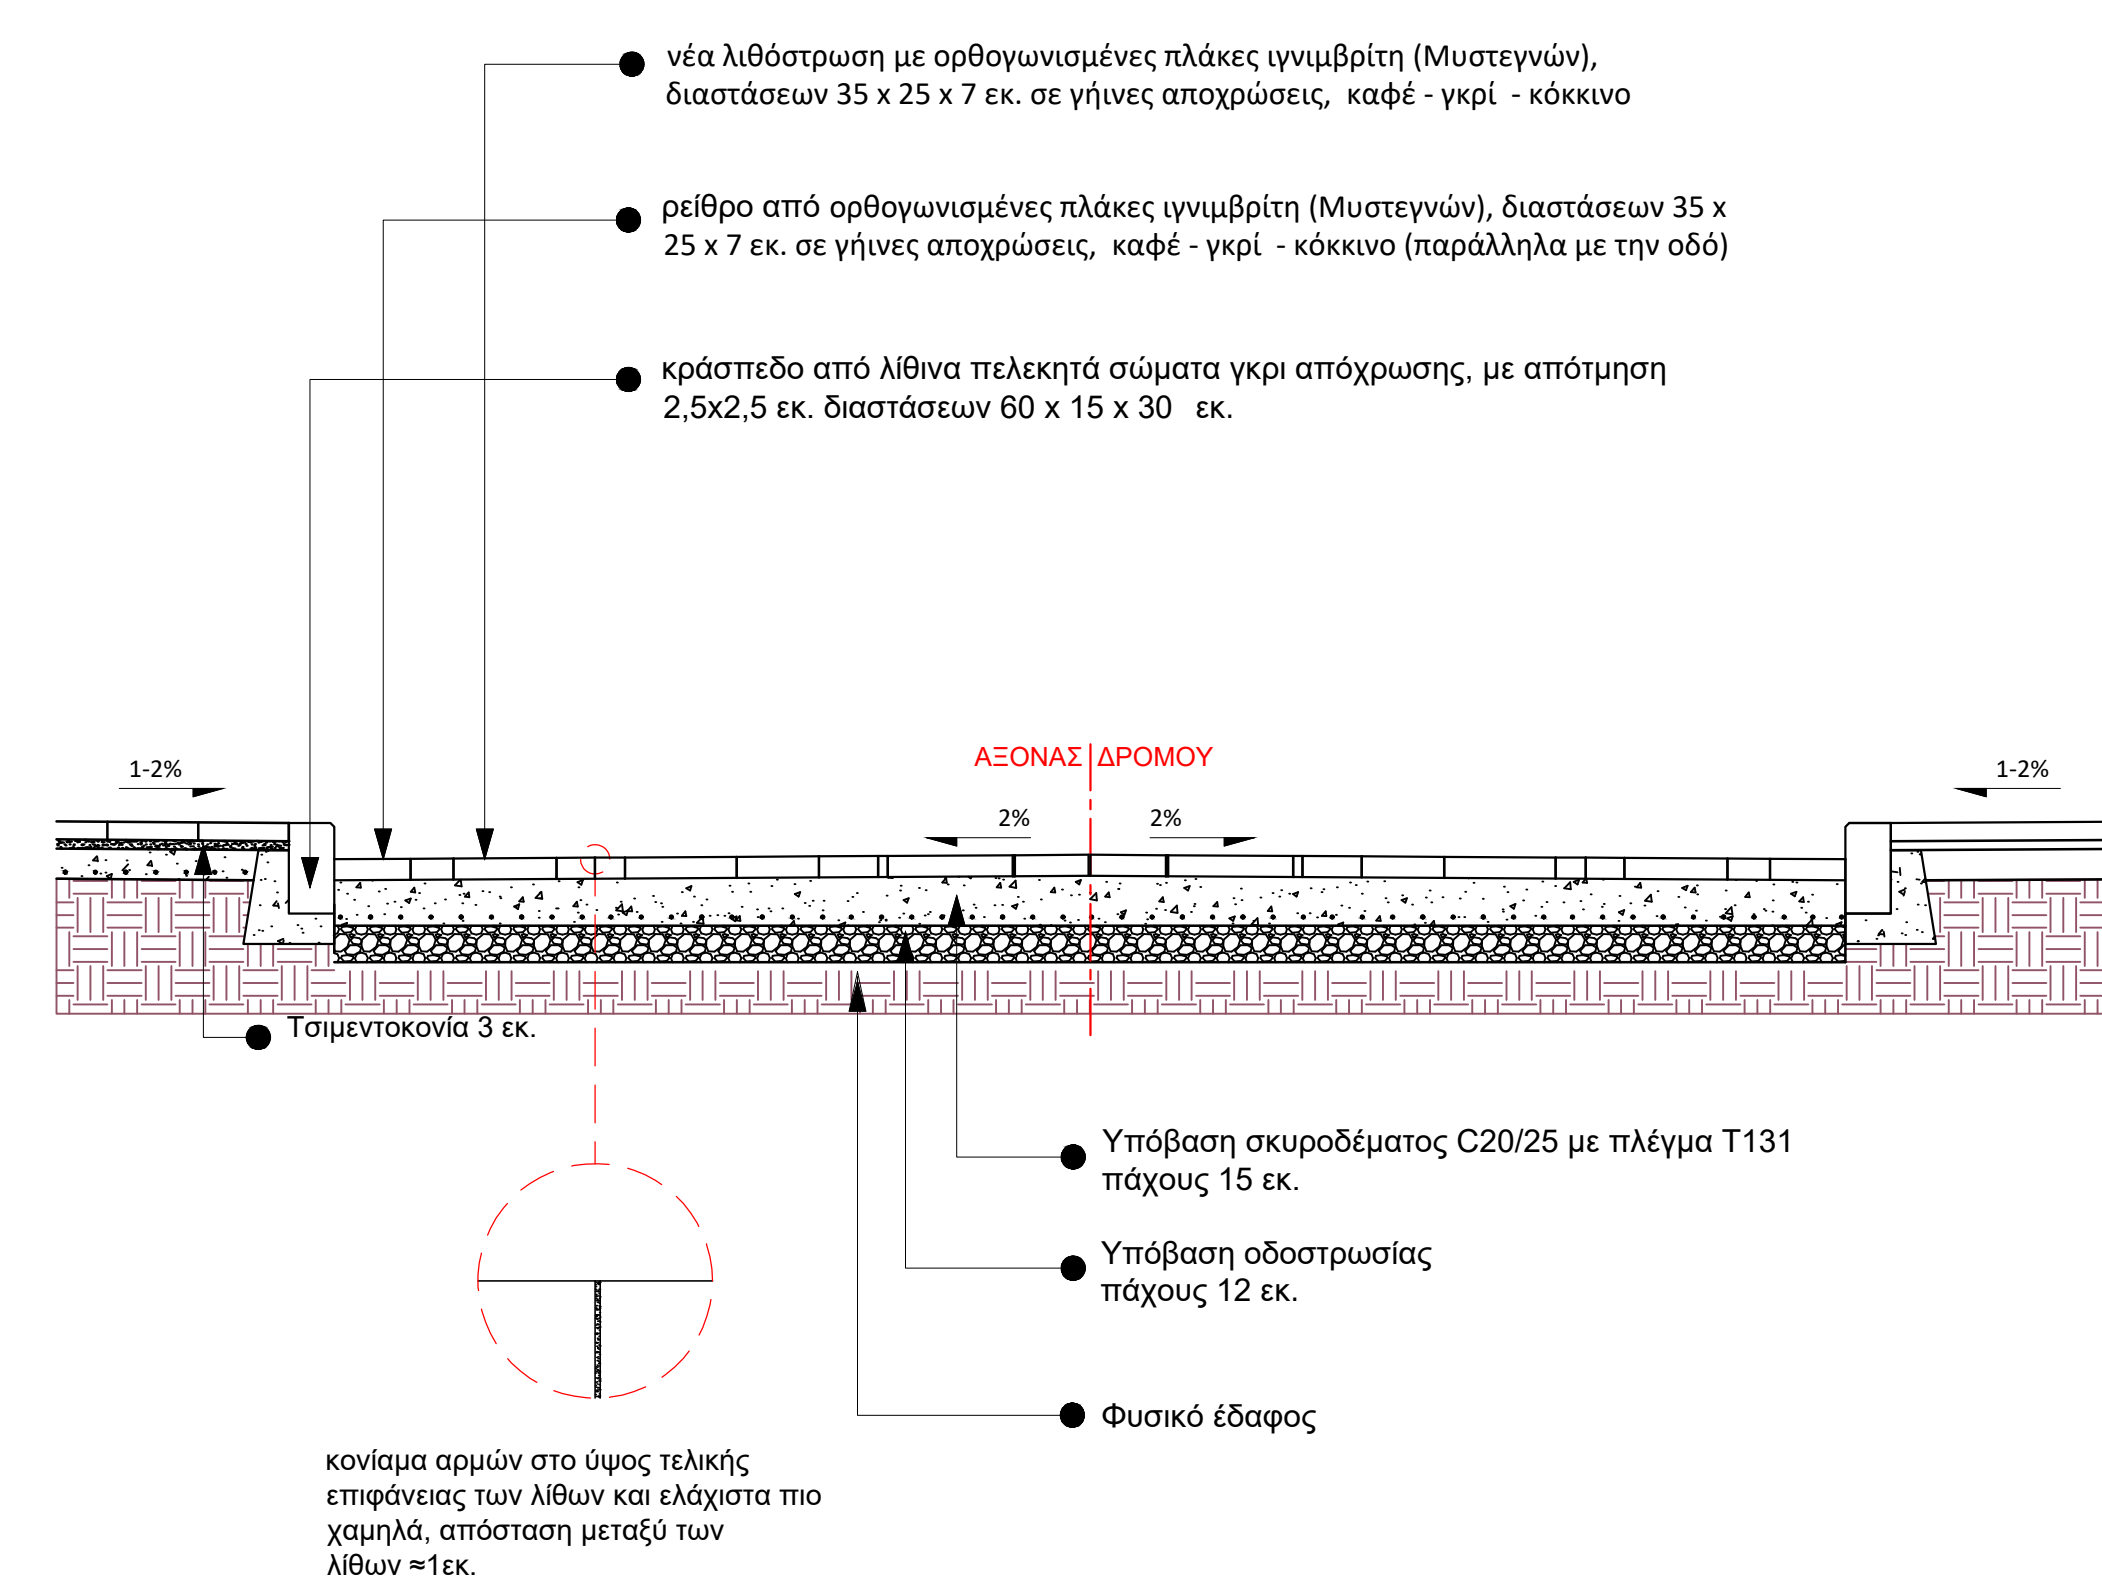
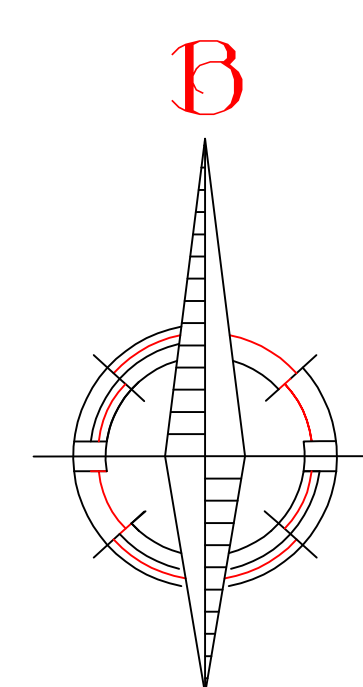


[illegible]

ΔΗΜΟΣ ΜΥΤΙΛΗΝΗΣ ΔΙΕΥΘΥΝΣΗ ΤΕΧΝΙΚΩΝ ΥΠΗΡΕΣΙΩΝ		
ΜΕΛΕΤΗ	ΑΝΑΠΛΑΣΗ ΠΑΤΕΛΙΑΣ ΑΓΙΟΥ ΕΥΑΓΓΕΛΙΟΥ ΚΑΙ ΕΠΙΣΚΟΠΗΣ ΑΡΧΑΙΟΛΟΓΙΚΩΝ ΧΩΡΩΝ ΜΕΤΩ ΕΝΔΙΑΣ ΔΙΑΔΡΟΜΗΣ ΣΤΟ ΙΣΤΟΡΙΚΟ ΚΕΝΤΡΟ ΤΗΣ ΜΥΤΙΛΗΝΗΣ	
ΘΕΣΗ	ΚΕΝΤΡΟ ΜΥΤΙΛΗΝΗΣ, ΔΗΜΟΣ ΜΥΤΙΛΗΝΗΣ Οδός Βερνάρδου & Κλαυδίου, Τμήμα οπίσθιο θύλακος	
ΜΕΛΕΤΗΤΕΣ	ΑΝΔΡΕΑΣ ΠΑΠΑΧΡΥΣΤΟΦΟΡΟΥ Πολιτικός Μηχανικός, Τ.Ε. ΞΕΝΗ ΑΛΕΞΙΟΥ Αρχιτέκτονας Μηχανικός, Π.Ε.	
ΧΡΟΝΟΣ ΜΕΛΕΤΗΣ	ΜΑΪΟΣ 2025	
ΘΕΜΑ ΣΧΕΔΙΟΥ	ΝΕΑ ΠΛΑΚΟΤΡΟΧΗ ΟΔΩΝ Ισομετρική	810
ΚΩΔΙΚΑΣ	1/200	
Η ΜΕΛΕΤΗΤΡΑ	Ο ΠΡΟΫΠΟΛΟΓΙΣΜΟΣ ΔΕΝΣΕ ΤΥΜΑ	
ΔΙΕΥΘΥΝΣΗ		ΜΥΤΙΛΗΝΗ025
ΞΕΝΗ ΑΛΕΞΙΟΥ Αρχιτέκτονας Μηχανικός, Π.Ε.		ΑΝΔΡΕΑΣ ΠΑΠΑΧΡΥΣΤΟΦΟΡΟΥ Πολιτικός Μηχανικός, Τ.Ε.