


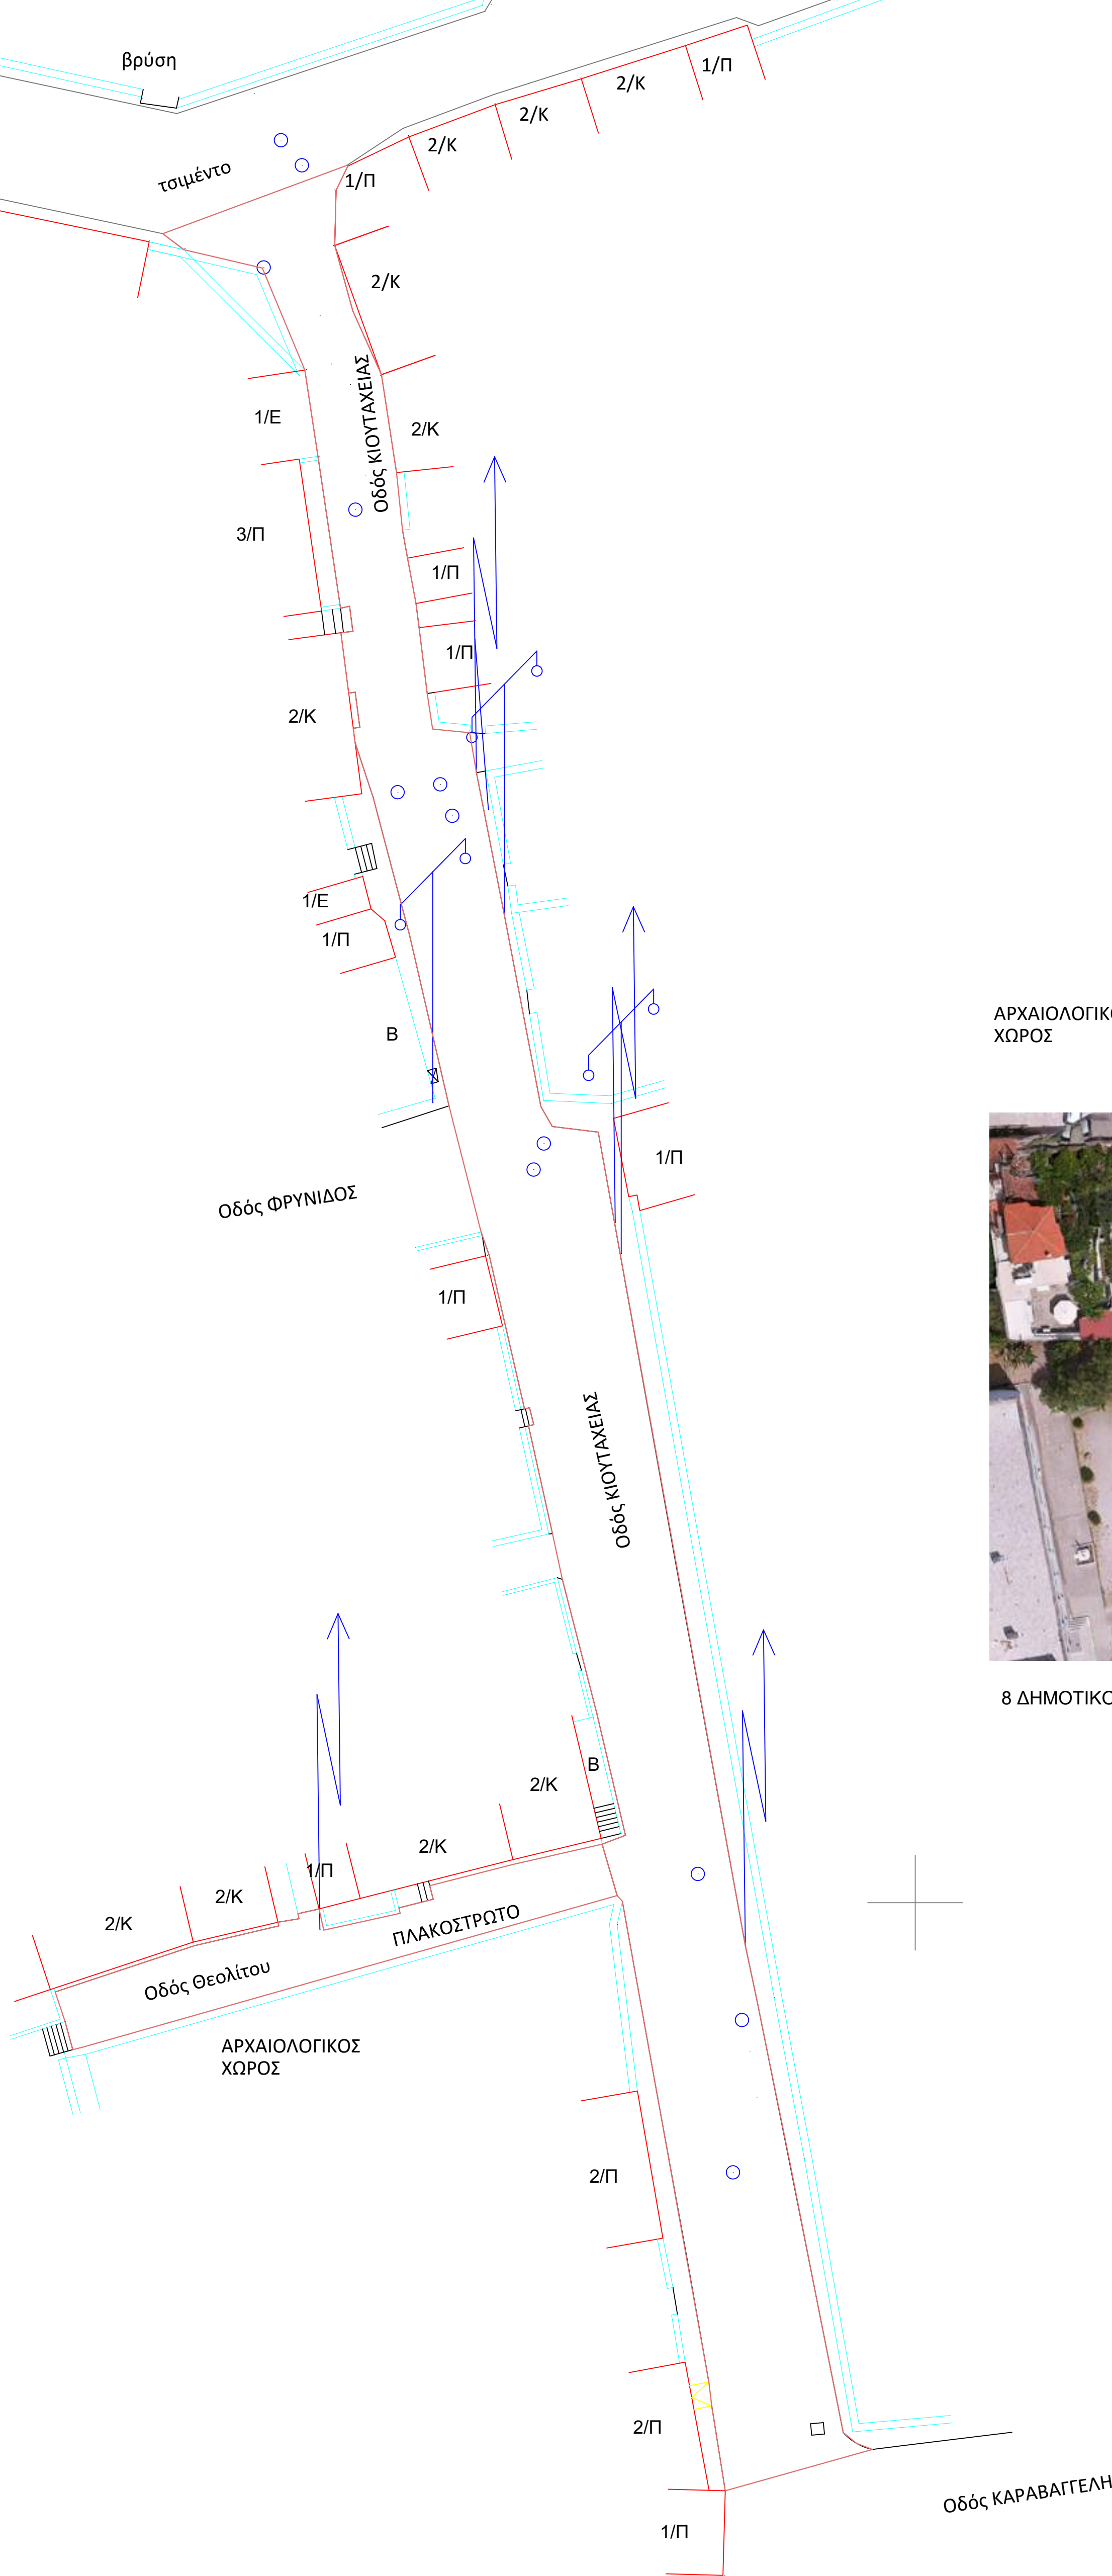


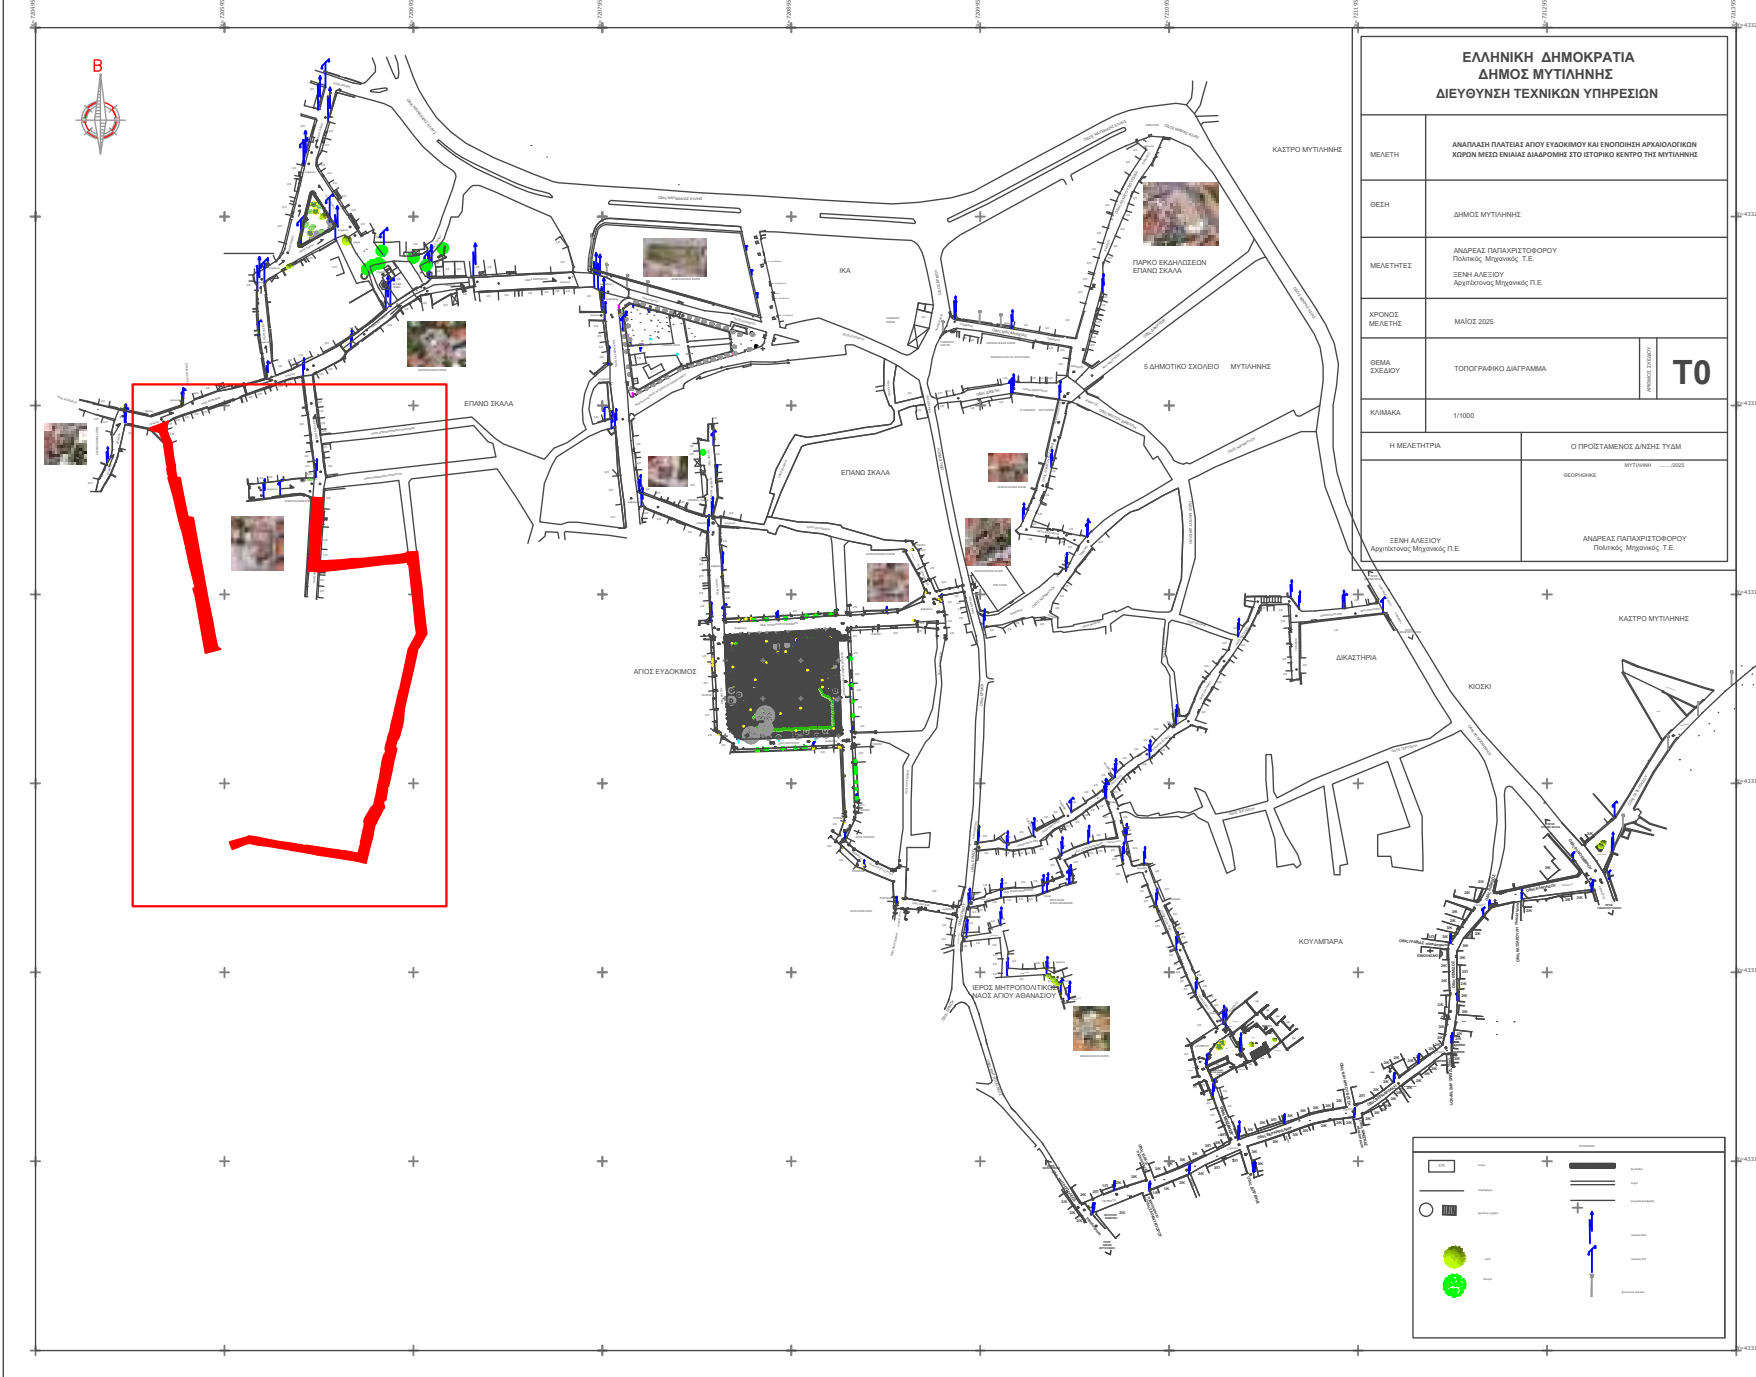

8 ΔΗΜΟΤΙΚΟ ΣΧΟΛΕΙΟ ΜΥΤΙΛΗΝΗΣ

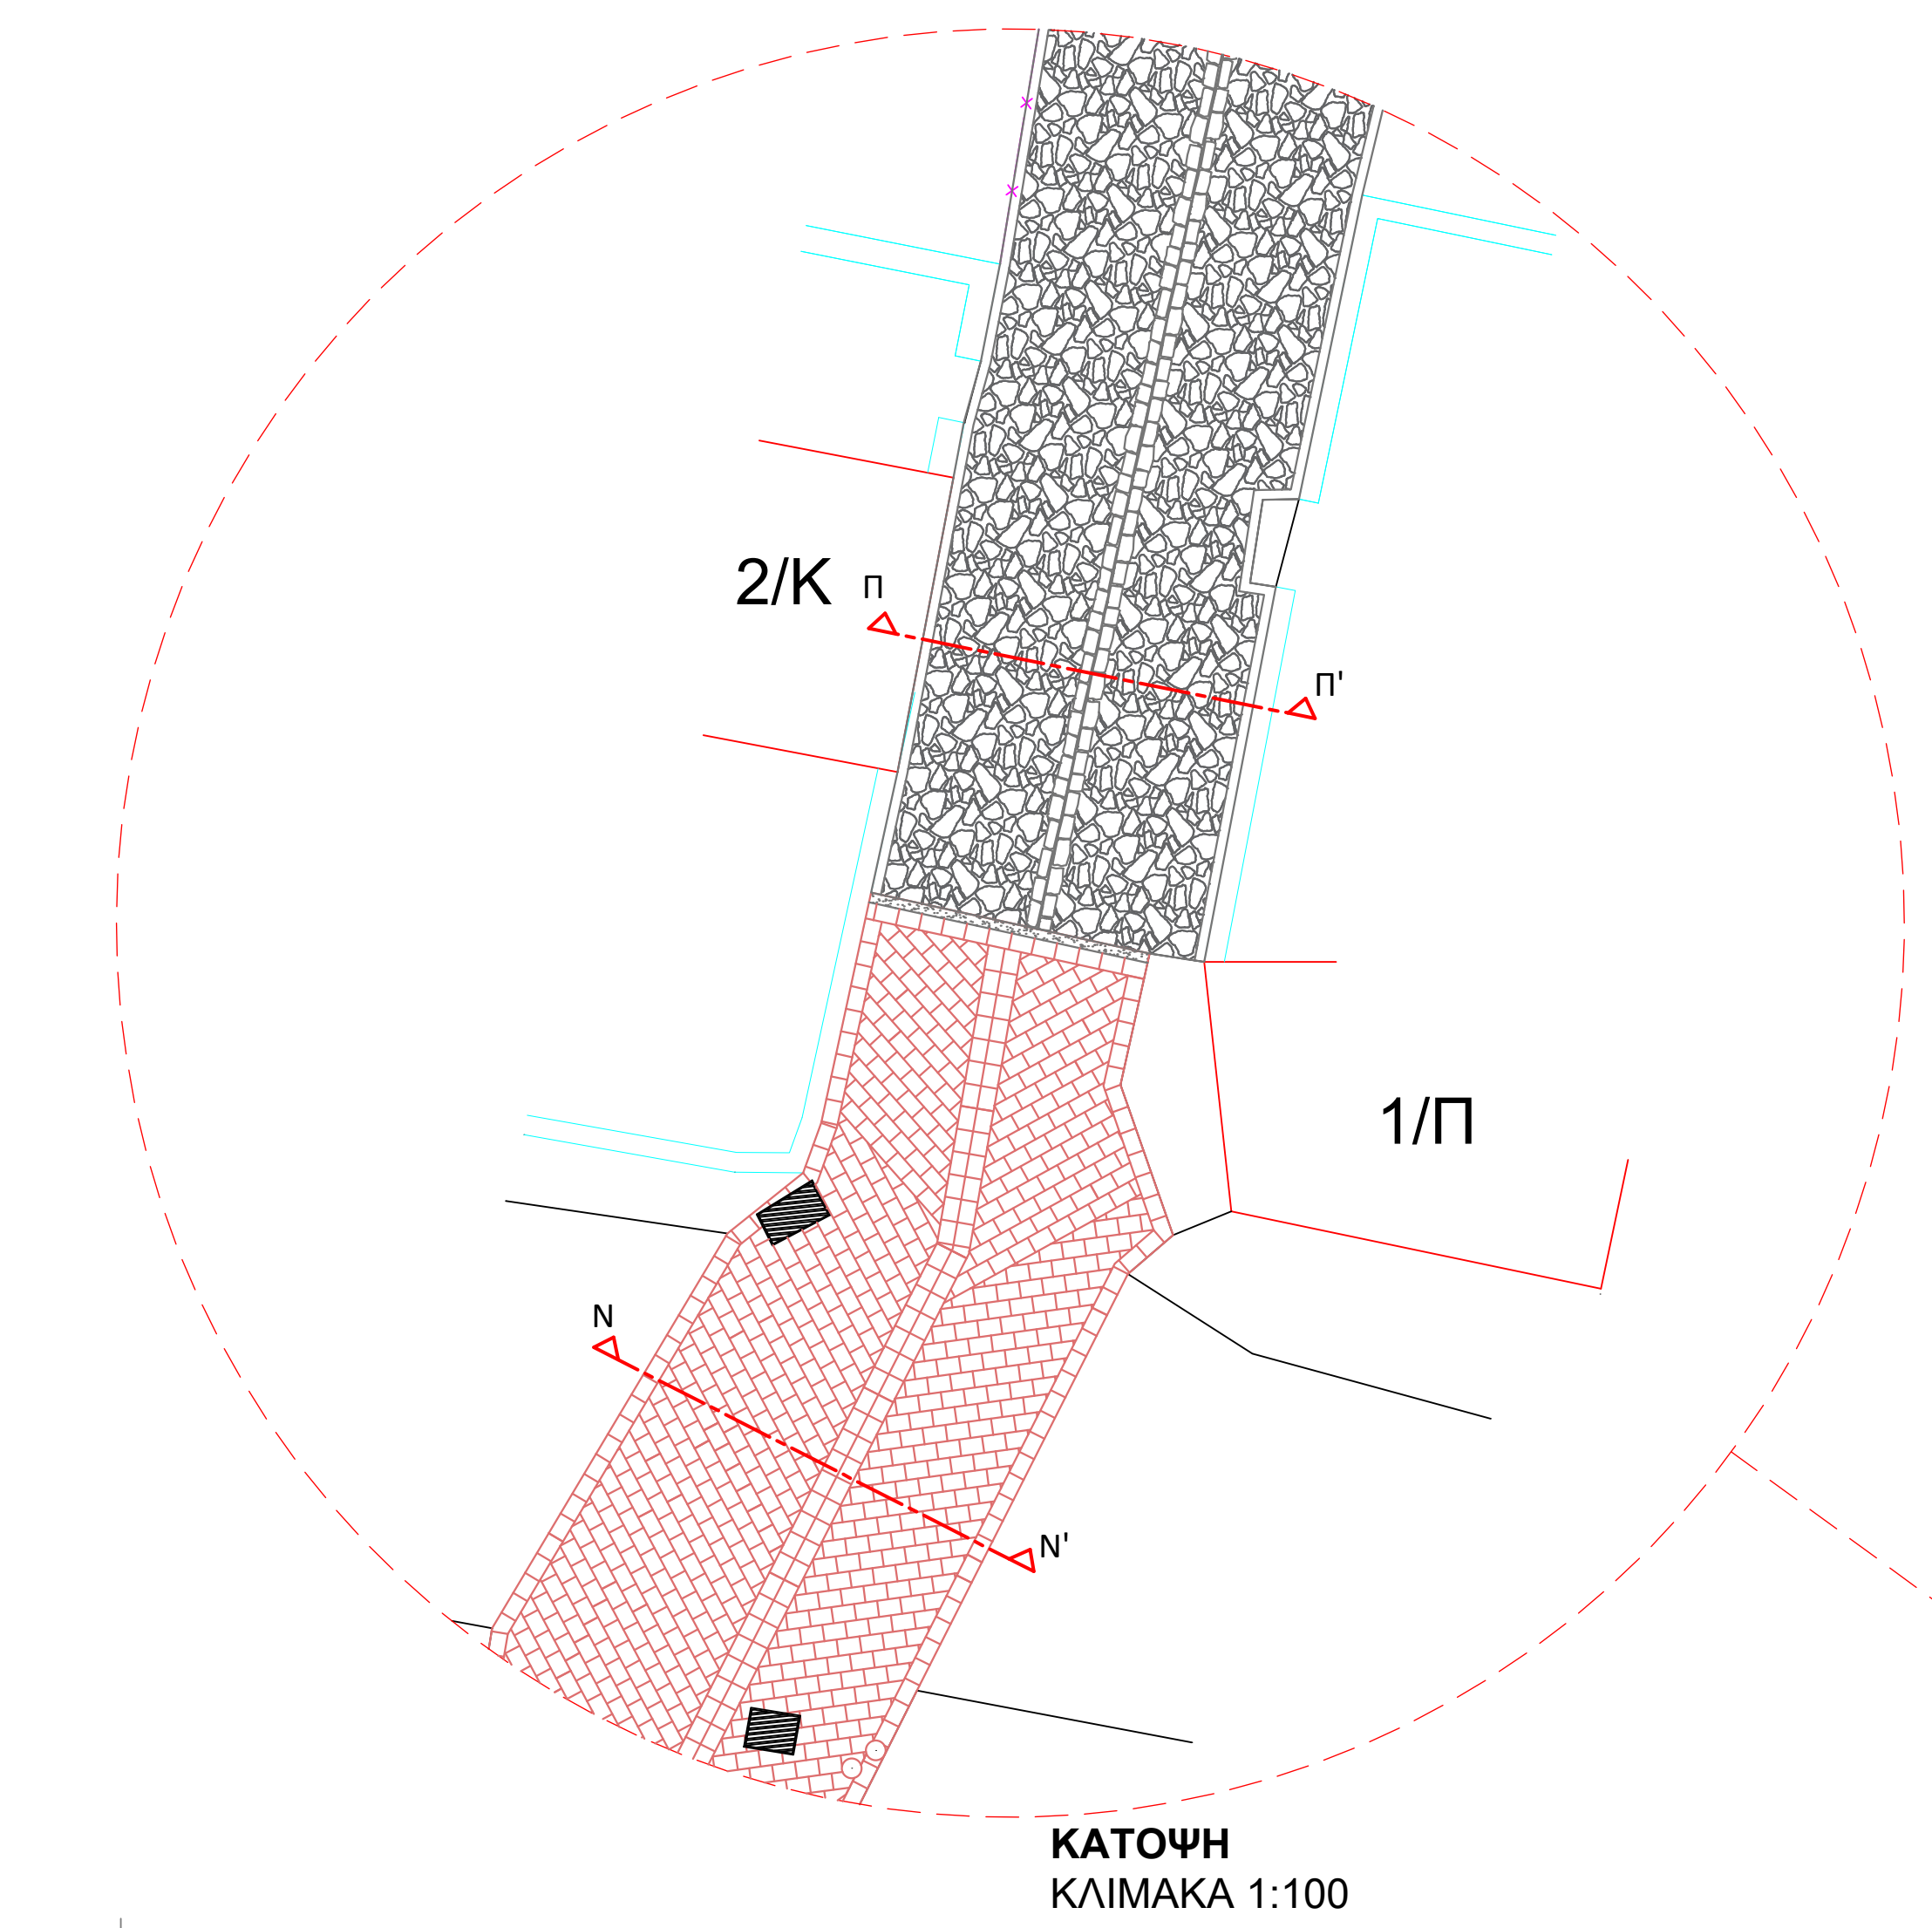


ΚΑΤΩΨΗ ΚΛΙΜΑΚΑ 1:100

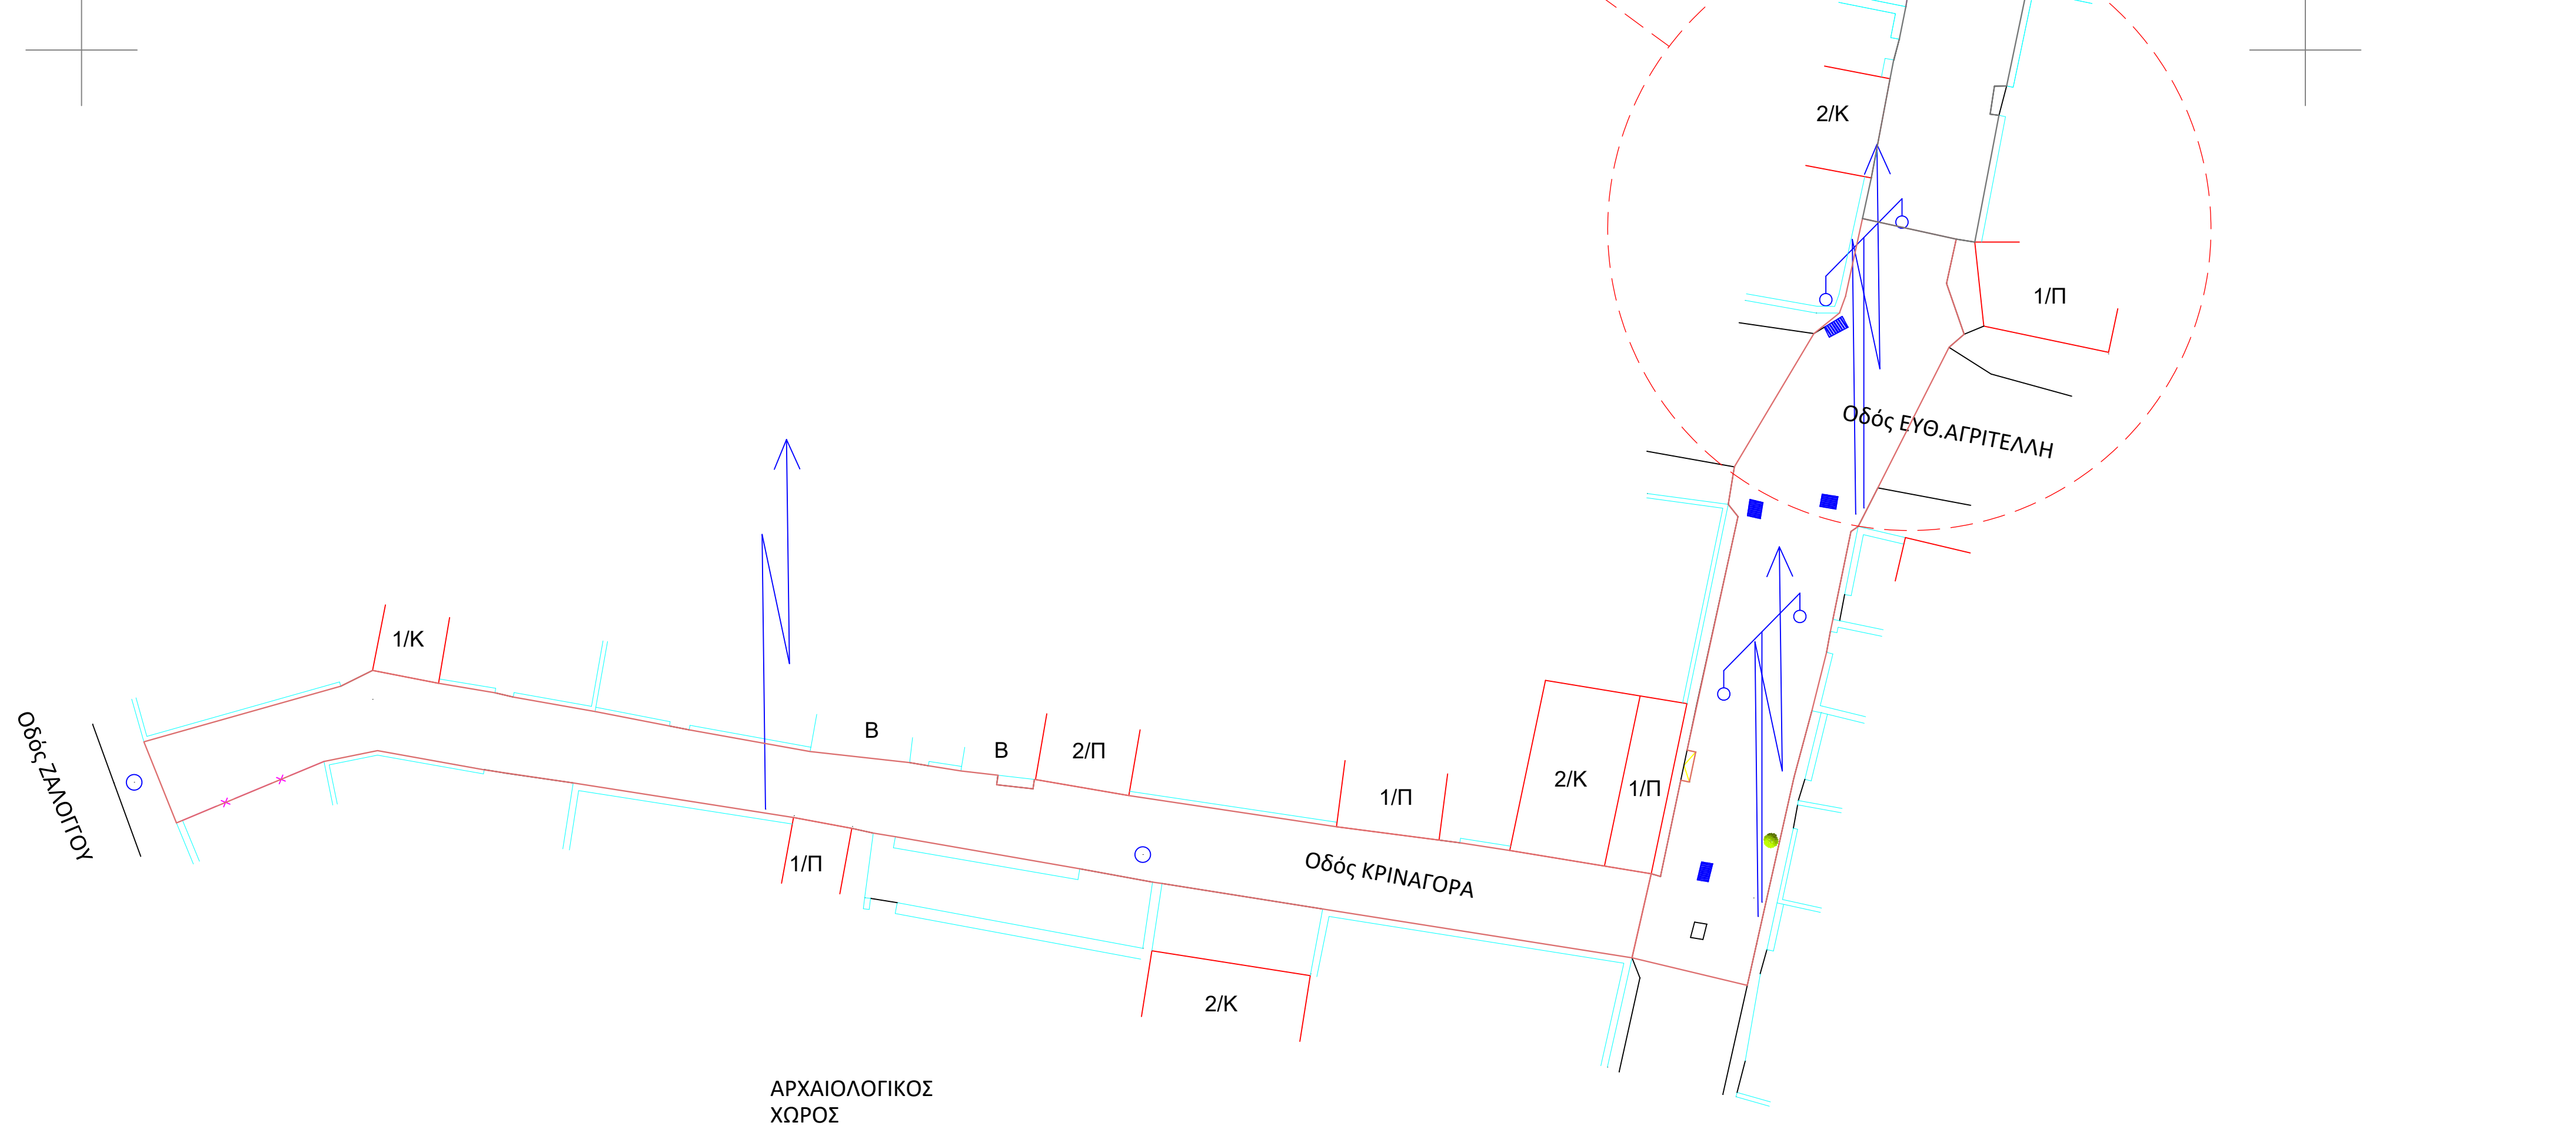


ΑΡΧΑΙΟΛΟΓΙΚΟΣ ΧΩΡΟΣ

#### ΥΠΟΜΝΗΜΑ ΥΛΙΚΩΝ

- φρεάτιο με καπάκι
- φρεάτιο απορροής ομβρίων με σχάρα
- ορθογωνισμένες πλάκες ηγυμβρήτη (Μυστεγγών) διαστάσεων 35x25x7 εκ., σε γήινες αποχρώσεις, καφέ - κόκκινο
- ορθογωνισμένες πλάκες ηγυμβρήτη (Μυστεγγών) διαστάσεων 30x10x7 εκ., σε γήινες αποχρώσεις, καφέ - κόκκινο
- κυβόλθοι ηγυμβρήτη (Μυστεγγών) διαστάσεων 10x10x10 εκ. σε γήινες αποχρώσεις, καφέ - κόκκινο
- ακανόνιστοι λίθοι τοπικής προέλευσης σε αποχρώσεις γκρι ανοιχτό/σκούρο, καφέ, διαστάσεων 40 x 30 x 15-25 εκ. με αυξημένη υφή
- ρείθρο σκυροδέματος C20/25 γκρι απόχρωσης πλάτους 10 εκ.
- οδός ήπιας κυκλοφορίας με νέα πλακόστρωση από πλάκες ηγυμβρήτη
- οδός ήπιας κυκλοφορίας έπεται από ανακατασκευή υφιστάμενου παλαιού λιδοστρώτου
- φιλέτο λευκού σκληρού μαρμάρου, πελεκητό, διαστάσεων (πλάτος οδού) x 15 x 5 εκ.
- ρύσεις οδών για τα άμβρια

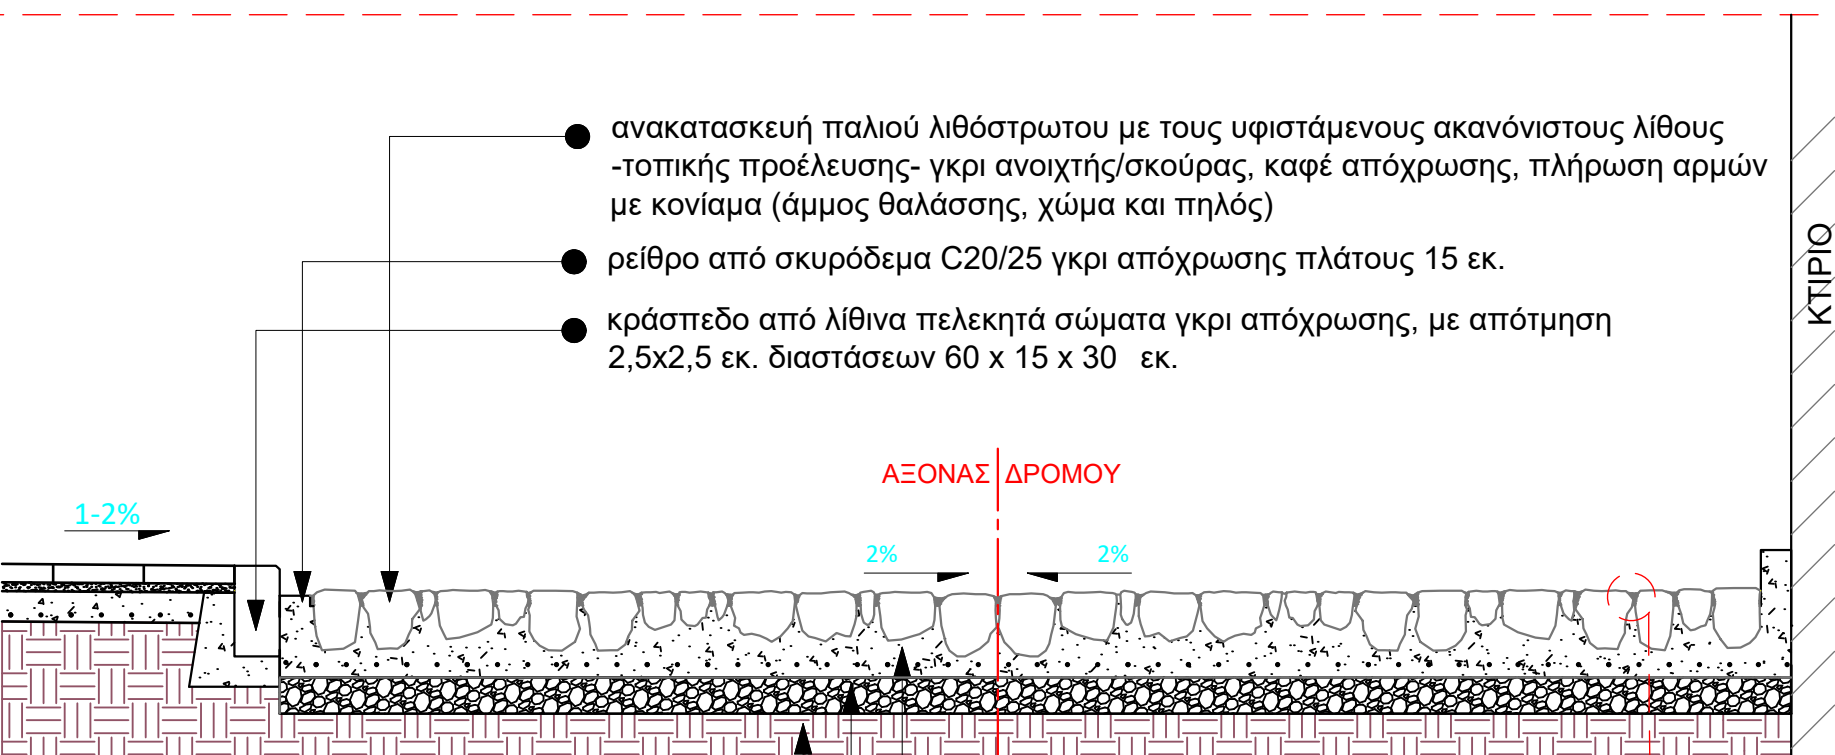

ΣΧΗΜΑΤΙΚΗ ΤΟΜΗ ΚΛΙΜΑΚΑ 1:25

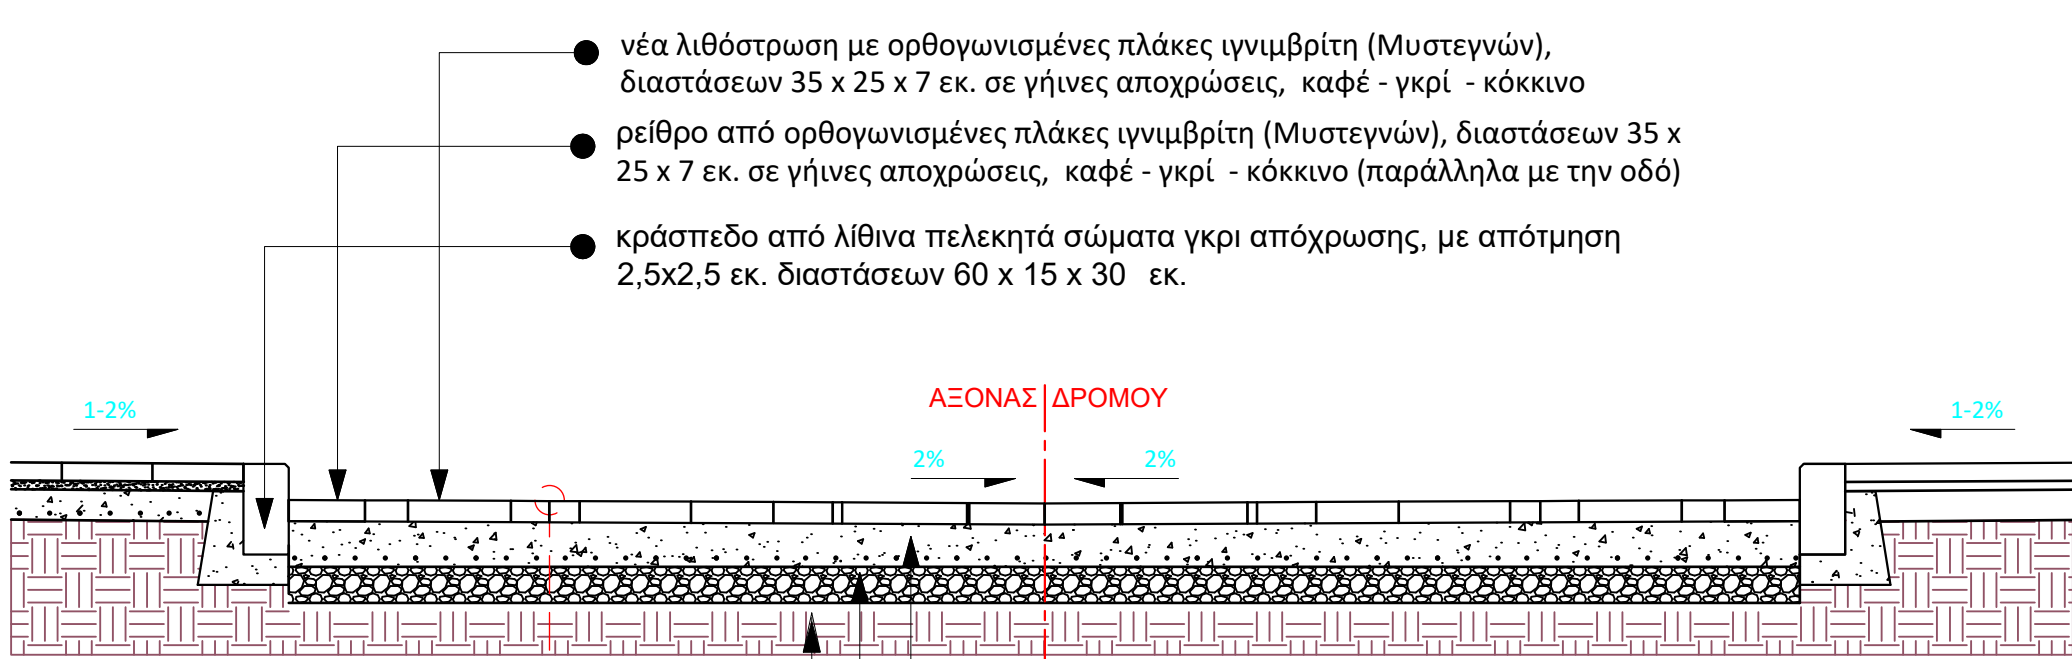

ΣΧΗΜΑΤΙΚΗ ΤΟΜΗ ΚΛΙΜΑΚΑ 1:25

κονίωμα οριζών στο ύψος τελικής επιφάνειας των λίθων και ελάχιστο πιο χαμηλά, απόσταση μεταξύ των λίθων >=1εκ.

| ΔΗΜΟΣ ΜΥΤΙΛΗΝΗΣ   |   |
|---|---|
| ΔΙΕΥΘΥΝΣΗ ΤΕΧΝΙΚΩΝ ΥΠΗΡΕΣΙΩΝ                                                                                              |   |
| ΜΕΛΕΤΗ   | ΑΝΑΠΛΑΣΗ ΠΛΑΤΕΙΑΣ ΑΓΙΟΥ ΕΥΔΟΚΙΜΟΥ ΚΑΙ ΕΝΟΠΙΟΝΗΣ ΑΡΧΑΙΟΛΟΓΙΚΩΝ ΧΩΡΩΝ ΜΕΣΩ ΕΝΙΑΙΑΣ ΔΙΑΔΡΟΜΗΣ ΣΤΟ ΙΣΤΟΡΙΚΟ ΚΕΝΤΡΟ ΤΗΣ ΜΥΤΙΛΗΝΗΣ          |
| ΘΕΣΗ   | ΔΗΜΟΣ ΜΥΤΙΛΗΝΗΣ<br>Τμήμα οδού Κουτσούρης & Αγγλίου, 1η παροδός Αγγλίου.<br>Τμήμα οδού Λεοντάρ Σοφού, Οδός Κρηναγορά, 1η οδού Αργυράλη |
| ΜΕΛΕΤΗΤΕΣ   | ΑΝΔΡΕΑΣ ΠΑΠΑΧΡΗΣΤΟΦΟΡΟΥ<br>Πολιτικός Μηχανικός Τ.Ε.<br>ΞΕΝΗ ΑΛΕΞΙΟΥ<br>Αρχιτέκτονας Μηχανικός Π.Ε.                                    |
| ΧΡΟΝΟΣ ΜΕΛΕΤΗΣ   | ΜΑΪΟΣ 2025   |
| ΘΕΜΑ ΣΧΕΔΙΟΥ   | ΝΕΑ ΠΛΑΚΟΣΤΡΩΣΗ ΟΔΩΝ & ΑΝΑΚΑΤΑΣΚΕΥΗ ΠΑΛΙΟΥ ΛΙΔΟΣΤΡΩΤΟΥ Λεπτομέρεια                                                                    |
| ΚΛΙΜΑΚΑ   | 1/200   |
| 812   |   |
| Η ΜΕΛΕΤΗΤΡΙΑ   |   |
| Ο ΠΡΟΪΣΤΑΜΕΝΟΣ ΔΙΝΕΙ ΤΗΝ                                                                                                  |   |
| ΞΕΝΗ Φ. ΑΛΕΞΙΟΥ<br>ΔΙΠΛ. ΑΡΧΙΤΕΚΤΟΝΗ<br>ΠΟΛΙΤΙΚΟΣ ΜΗΧΑΝΙΚΟΣ<br>ΑΡΧΙΤΕΚΤΟΝΑΣ ΜΗΧΑΝΙΚΟΣ Π.Ε.<br>ΑΡΧΙΤΕΚΤΟΝΑΣ ΜΗΧΑΝΙΚΟΣ Π.Ε. | ΜΥΤΙΛΗΝΗ .....2025   |
| ΑΝΔΡΕΑΣ ΠΑΠΑΧΡΗΣΤΟΦΟΡΟΥ<br>Πολιτικός Μηχανικός Τ.Ε.                                                                       |   |