



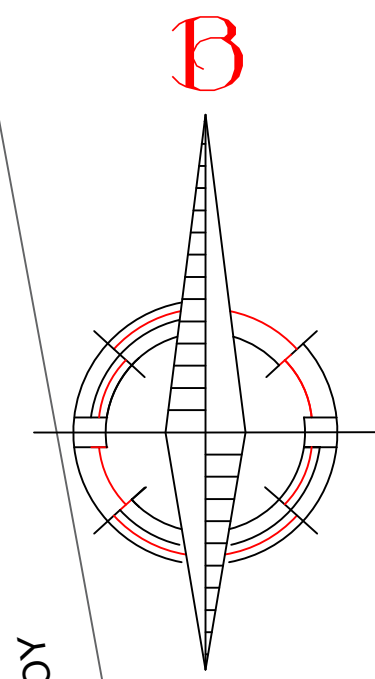

ΑΡΧΑΙΟΛΟΓΙΚΟΣ ΧΩΡΟΣ

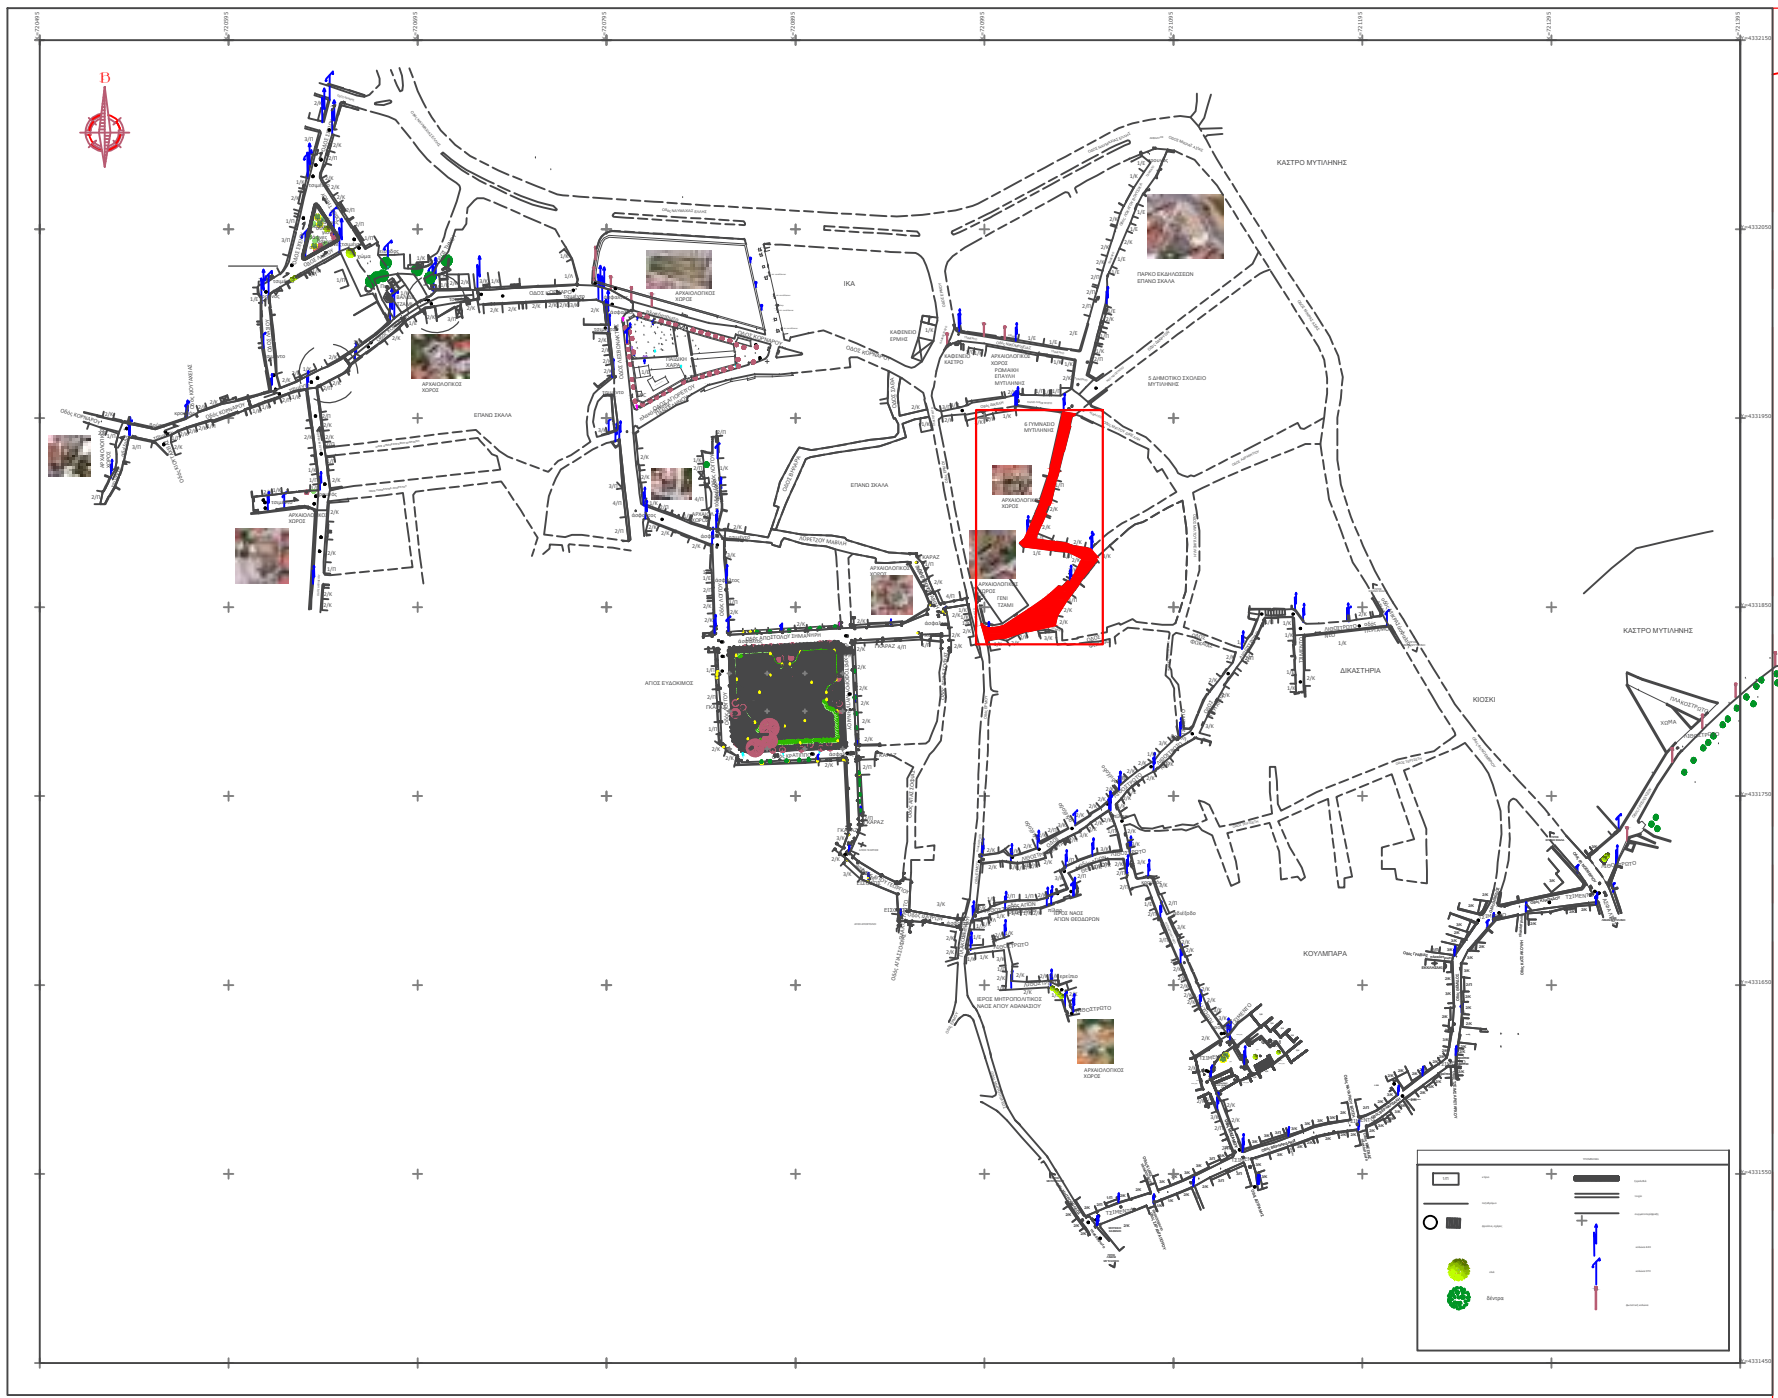

ΑΡΧΑΙΟΛΟΓΙΚΟΣ ΧΩΡΟΣ

ΓΕΝΙ ΤΖΑΜΙ

ΠΛΑΚΟΣΤΡΩΤΟ

ΤΣΙΜΕΝΤΟ

ΤΣΙΜΕΝΤΟ

ΟΔΟΣ ΑΔΡΑΜΥΤΙΟΥ

ΟΔΟΣ ΦΩΚΑΙΑΣ

ΟΔΟΣ ΑΓΙΑΣ ΣΟΦΙΑΣ

Οδός Ερμού

Οδός Μιλτού Δικέλλη



ΚΑΤΩΦΗ ΚΛΙΜΑΚΑ 1:100

ΥΠΟΜΝΗΜΑ ΥΛΙΚΩΝ

φρέατο με καπάκι

φρέατο απορροής ομβρίων με σχάρα

ορθογωνισμένες πλάκες ιγνιβρίτη (Μυστεγγινών) διαστάσεων 35x25x7 εκ., σε γήινες αποχρώσεις, καφέ - κόκκινο

ορθογωνισμένες πλάκες ιγνιβρίτη (Μυστεγγινών) διαστάσεων 30x10x7 εκ., σε γήινες αποχρώσεις, καφέ - κόκκινο

κυβόλθοι ιγνιβρίτη (Μυστεγγινών) διαστάσεων 10x10x10 εκ. σε γήινες αποχρώσεις, καφέ - κόκκινο

ακανόνιστοι λίθοι τοπικής προέλευσης σε αποχρώσεις γκρι ανοιχτό/σκούρο, καφέ, διαστάσεων ≈40 x 30 x 15-25 εκ. με αυξομειώσεις

ρείθρο σκυροδέματος C20/25 γκρι απόχρωσης πλάτους 10 εκ.

οδός ήπιας κυκλοφορίας με νέα πλακόστρωση από πλάκες ιγνιβρίτη

οδός ήπιας κυκλοφορίας έπειτα από ανακατασκευή υφιστάμενου παλιού λιθόστρωτου



φιλέτο λευκού σκληρού μαρμάρου, τελεκητό, διαστάσεων (πλάτος οδού) x 15 x 5 εκ.

ρύσεις οδών για τα όμβρια



ΔΗΜΟΣ ΜΥΤΙΛΗΝΗΣ ΔΙΕΥΘΥΝΣΗ ΤΕΧΝΙΚΩΝ ΥΠΗΡΕΣΙΩΝ

ΜΕΛΕΤΗ	ΑΝΑΠΛΑΣΗ ΠΛΑΤΕΙΑΣ ΛΙΘΟΥ ΕΥΔΟΚΙΜΟΥ ΚΑΙ ΕΝΟΠΙΟΗΣΗ ΑΡΧΑΙΟΛΟΓΙΚΩΝ ΧΩΡΩΝ ΜΕΣΩ ΕΝΙΑΙΑΣ ΔΙΑΔΡΟΜΗΣ ΣΤΟ ΙΣΤΟΡΙΚΟ ΚΕΝΤΡΟ ΤΗΣ ΜΥΤΙΛΗΝΗΣ
ΘΕΣΗ	ΔΗΜΟΣ ΜΥΤΙΛΗΝΗΣ Οδός Στρατηγού Δ. Ιωάννου, Τμήματα των οδών Λοχαγού Βούτσικα & Αδραμυτίου
ΜΕΛΕΤΗΤΕΣ	ΑΝΔΡΕΑΣ ΠΑΠΑΧΡΙΣΤΟΦΟΡΟΥ Πολτικός Μηχανικός Τ.Ε. ΞΕΝΗ ΑΛΕΞΙΟΥ Αρχιτέκτονας Μηχανικός Π.Ε.
ΧΡΟΝΟΣ ΜΕΛΕΤΗΣ	ΜΑΪΟΣ 2025
ΘΕΜΑ ΣΧΕΔΙΟΥ	ΝΕΑ ΠΛΑΚΟΣΤΡΩΣΗ ΟΔΩΝ & ΑΝΑΚΑΤΑΣΚΕΥΗ ΠΑΛΙΟΥ ΛΙΘΟΣΤΡΩΤΟΥ Λεπτομέρεια
ΚΛΙΜΑΚΑ	1/200

Η ΜΕΛΕΤΗΤΡΙΑ	Ο ΠΡΟΪΣΤΑΜΕΝΟΣ Δ/ΝΣΗΣ ΤΥΔΜ
ΞΕΝΗ ΑΛΕΞΙΟΥ Αρχιτέκτονας Μηχανικός Π.Ε.	ΜΥΤΙΛΗΝΗ/2025 ΘΕΩΡΗΘΗΚΕ ΑΝΔΡΕΑΣ ΠΑΠΑΧΡΙΣΤΟΦΟΡΟΥ Πολτικός Μηχανικός Τ.Ε.

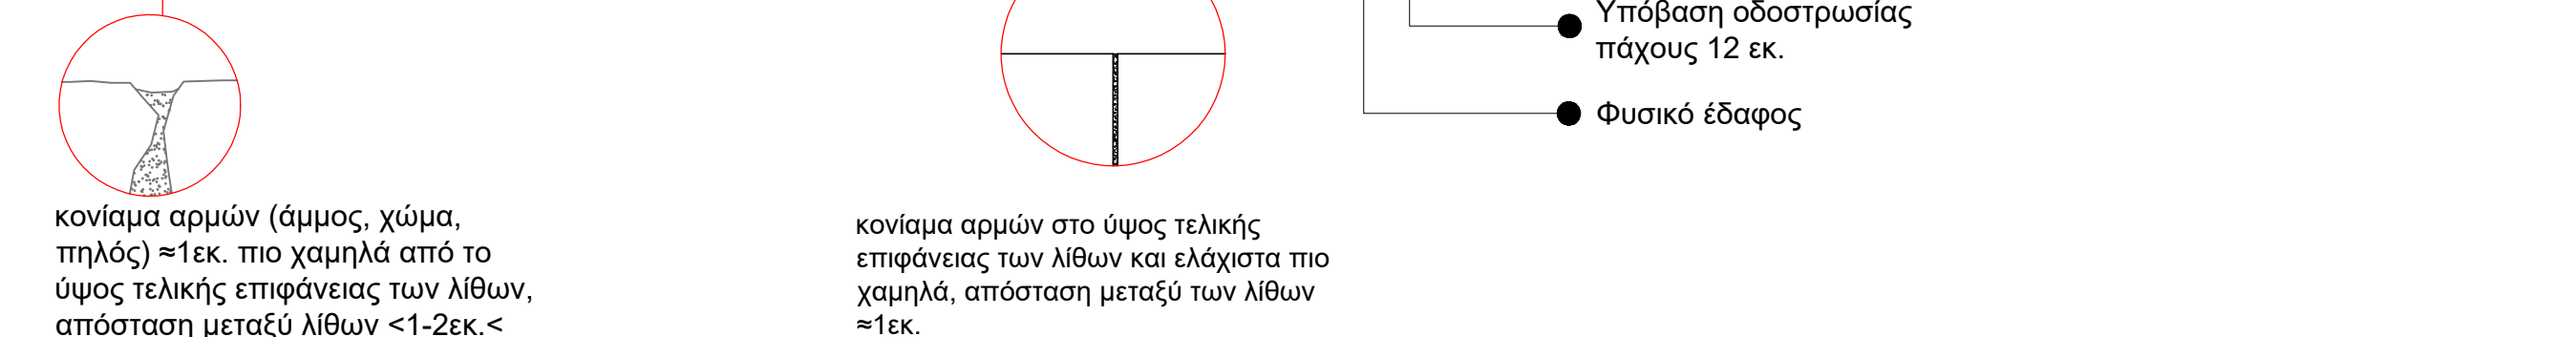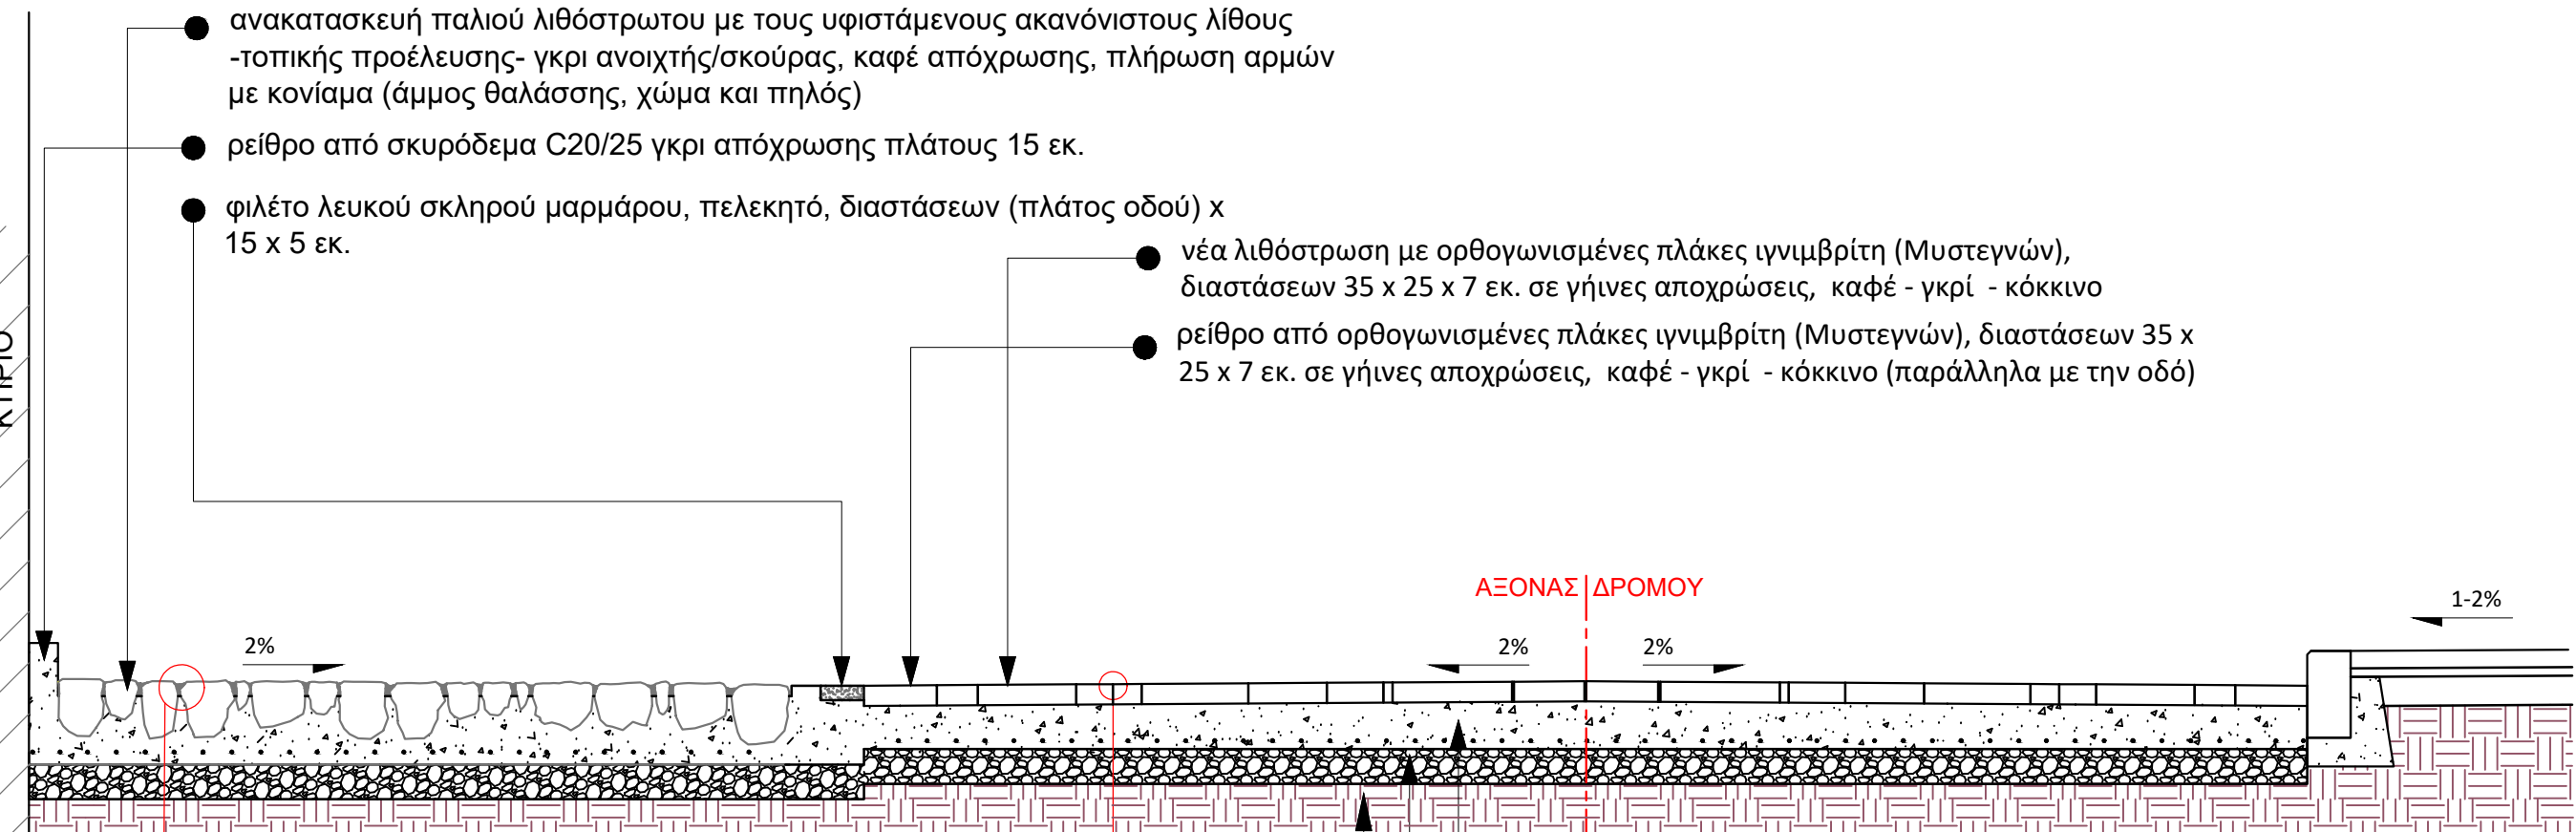

ΣΧΗΜΑΤΙΚΗ ΤΟΜΗ Ν-Ν'
ΚΛΙΜΑΚΑ 1:25

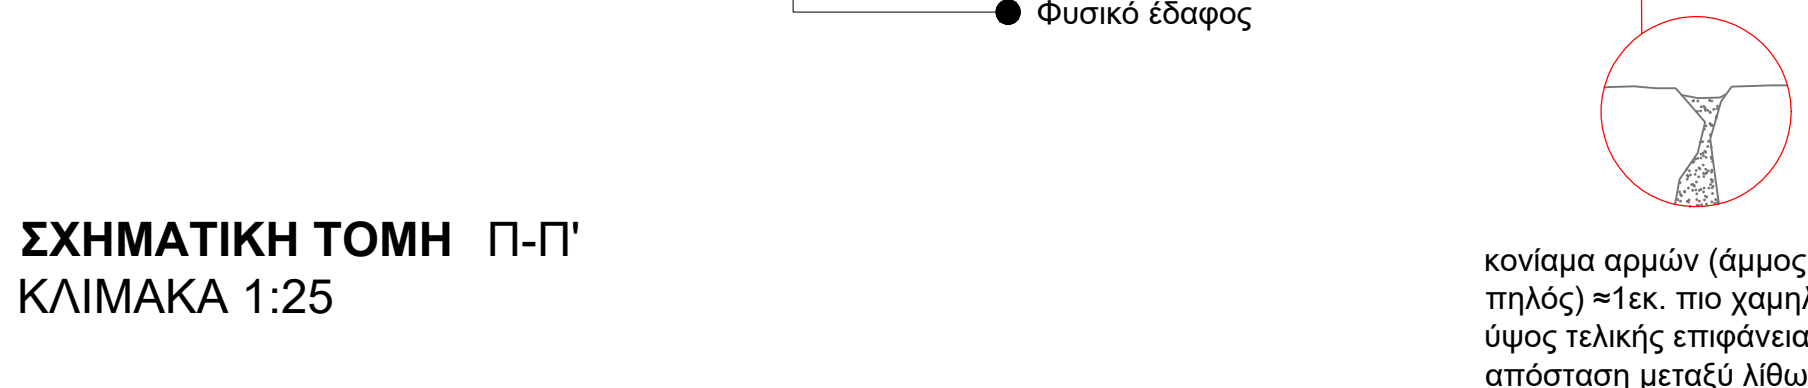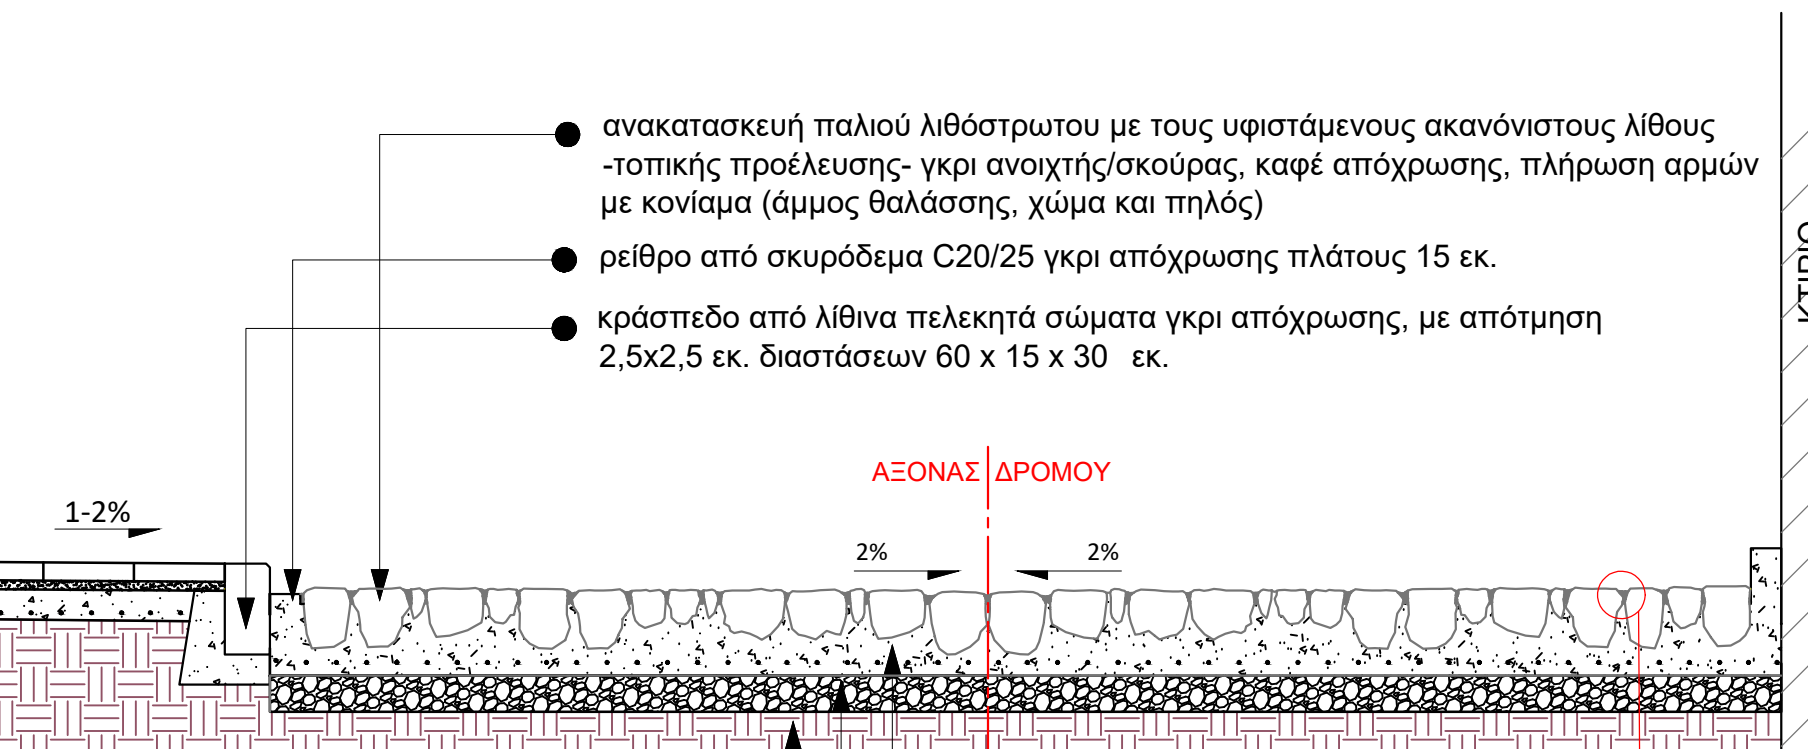

ΣΧΗΜΑΤΙΚΗ ΤΟΜΗ Π-Π'
ΚΛΙΜΑΚΑ 1:25

κονίαμα αρμών (άμμος, γύψος, πηλός) ≈1εκ. πιο χαμηλά από το ύψος τελικής επιφάνειας των λίθων, απόσταση μεταξύ λίθων <1-2εκ.<