


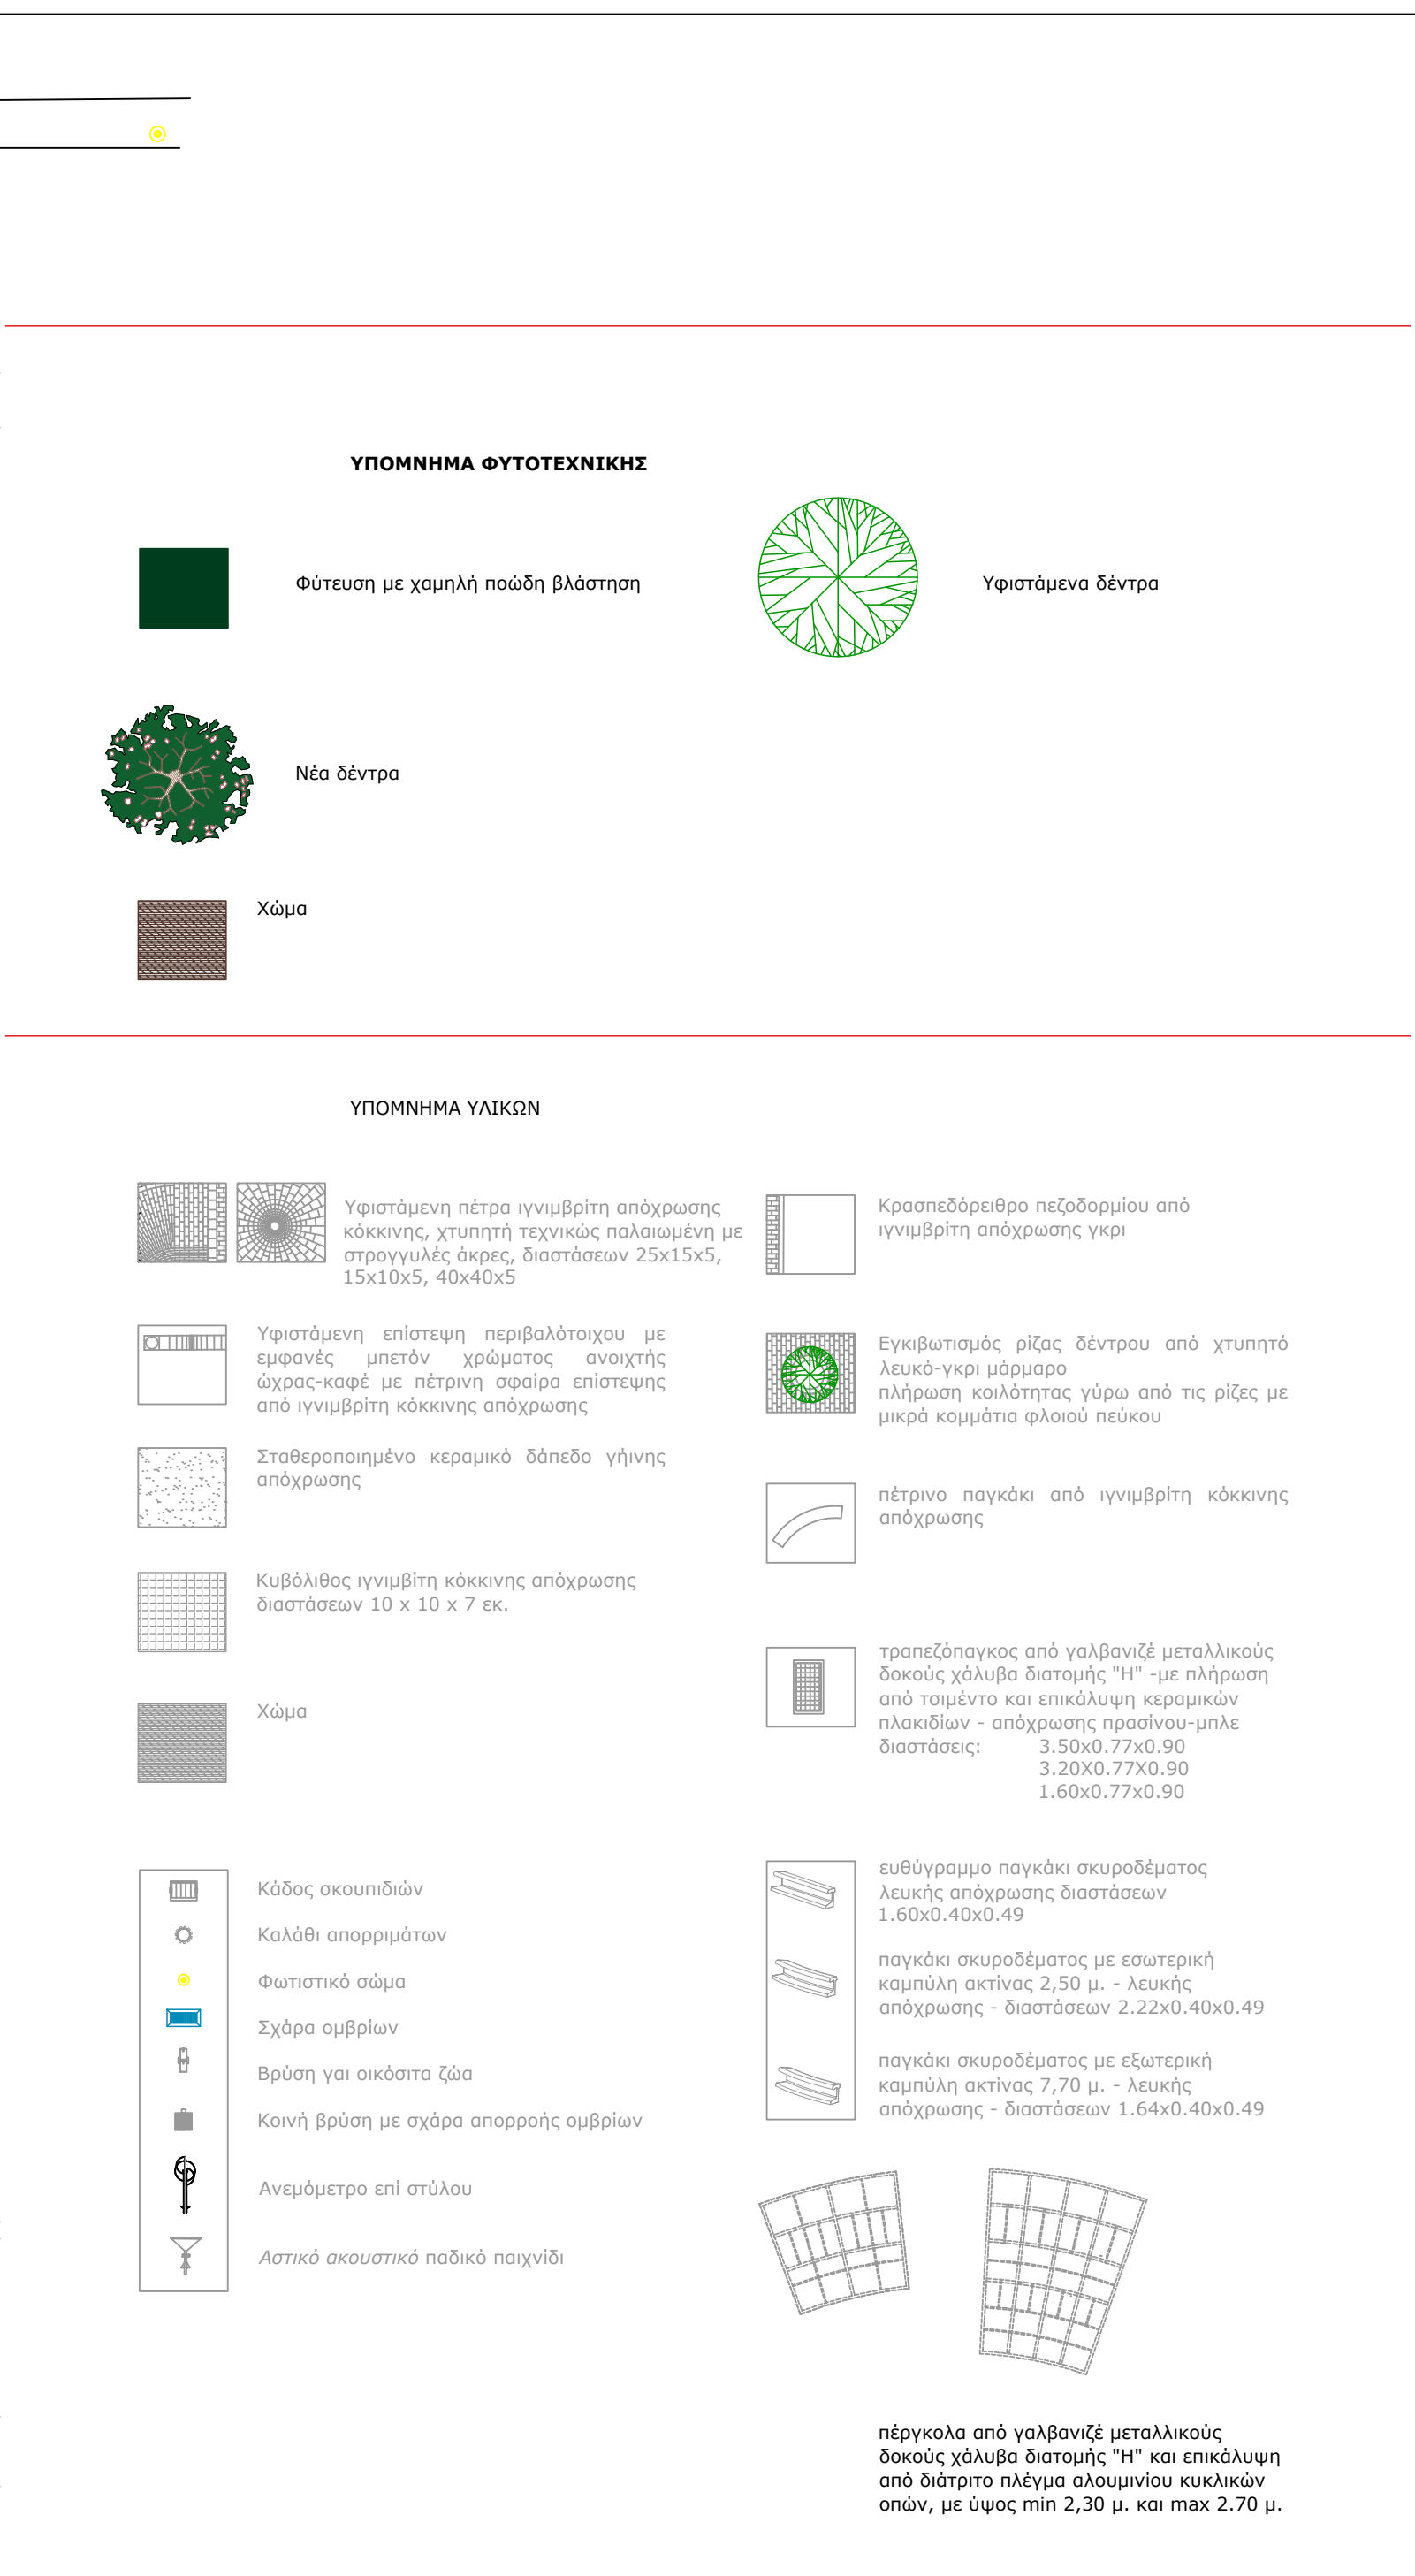

ΕΛΛΗΝΙΚΗ ΔΗΜΟΚΡΑΤΙΑ ΔΗΜΟΣ ΜΥΤΙΛΗΝΗΣ ΔΙΕΥΘΥΝΣΗ ΤΕΧΝΙΚΩΝ ΥΠΗΡΕΣΙΩΝ			
ΜΕΛΕΤΗ	ΑΝΑΠΛΑΣΗ ΠΛΑΤΕΙΑΣ ΑΓΙΟΥ ΕΥΔΟΚΙΜΟΥ ΚΑΙ ΕΝΟΠΟΙΗΣΗ ΑΡΧΑΙΟΛΟΓΙΚΩΝ ΧΩΡΩΝ ΜΕΣΩ ΕΝΙΑΙΑΣ ΔΙΑΔΡΟΜΗΣ ΣΤΟ ΙΣΤΟΡΙΚΟ ΚΕΝΤΡΟ ΤΗΣ ΜΥΤΙΛΗΝΗΣ		
ΘΕΣΗ	Δ.Ε. ΜΥΤΙΛΗΝΗΣ ΔΗΜΟΥ ΜΥΤΙΛΗΝΗΣ		
ΜΕΛΕΤΗΤΕΣ	ΞΕΝΗ ΑΛΕΞΙΟΥ Αρχιτέκτων Μηχανικός Π.Ε.		
ΧΡΟΝΟΣ ΜΕΛΕΤΗΣ	ΜΑΪΟΣ 2025		
ΘΕΜΑ ΣΧΕΔΙΟΥ	ΠΛΑΤΕΙΑ ΑΓΙΟΥ ΕΥΔΟΚΙΜΟΥ ΔΙΑΓΡΑΜΜΑ ΦΥΤΟΤΕΧΝΙΚΗΣ ΜΕΛΕΤΗΣ	ΑΡΙΘΜΟΣ ΣΧΕΔΙΟΥ	Φ1
ΚΛΙΜΑΚΑ	1/200		
Ο ΜΕΛΕΤΗΤΗΣ	Ο ΠΡΟΪΣΤΑΜΕΝΟΣ Δ/ΝΣΗΣ ΤΥΔΜ		
ΞΕΝΗ Φ. ΑΛΕΞΙΟΥ ΔΙΠΛ. ΑΡΧΙΤΕΚΤΟΝ - ΜΗΧΑΝΙΚΟΣ ΠΟΛΥΤΕΧΝΙΚΗ ΣΧ. ΜΗ. ΠΑΤΡΟΣ ΜΕΛΟΣ ΤΕΣ ΑΡΧΟΜ. ΜΗΤΡΩΟ ΕΣΟΔΩ ΑΓ. ΕΙΡΗΝΗΣ 71, ΒΥΡΩΝΙΔΗΝΗ ΤΗΛ. 22510 41717 FAX 22510 41718 ΑΦΜ: 1412693246 ΜΥΤΙΛΗΝΗΣ 	ΑΝΔΡΕΑΣ ΠΑΠΑΧΡΙΣΤΟΦΟΡΟΥ πολιτικός μηχανικός Τ.Ε.	ΘΕΩΡΗΘΗΚΕ ΜΥΤΙΛΗΝΗ/2025	
ΞΕΝΗ ΑΛΕΞΙΟΥ αρχιτέκτων μηχανικός Π.Ε.			