


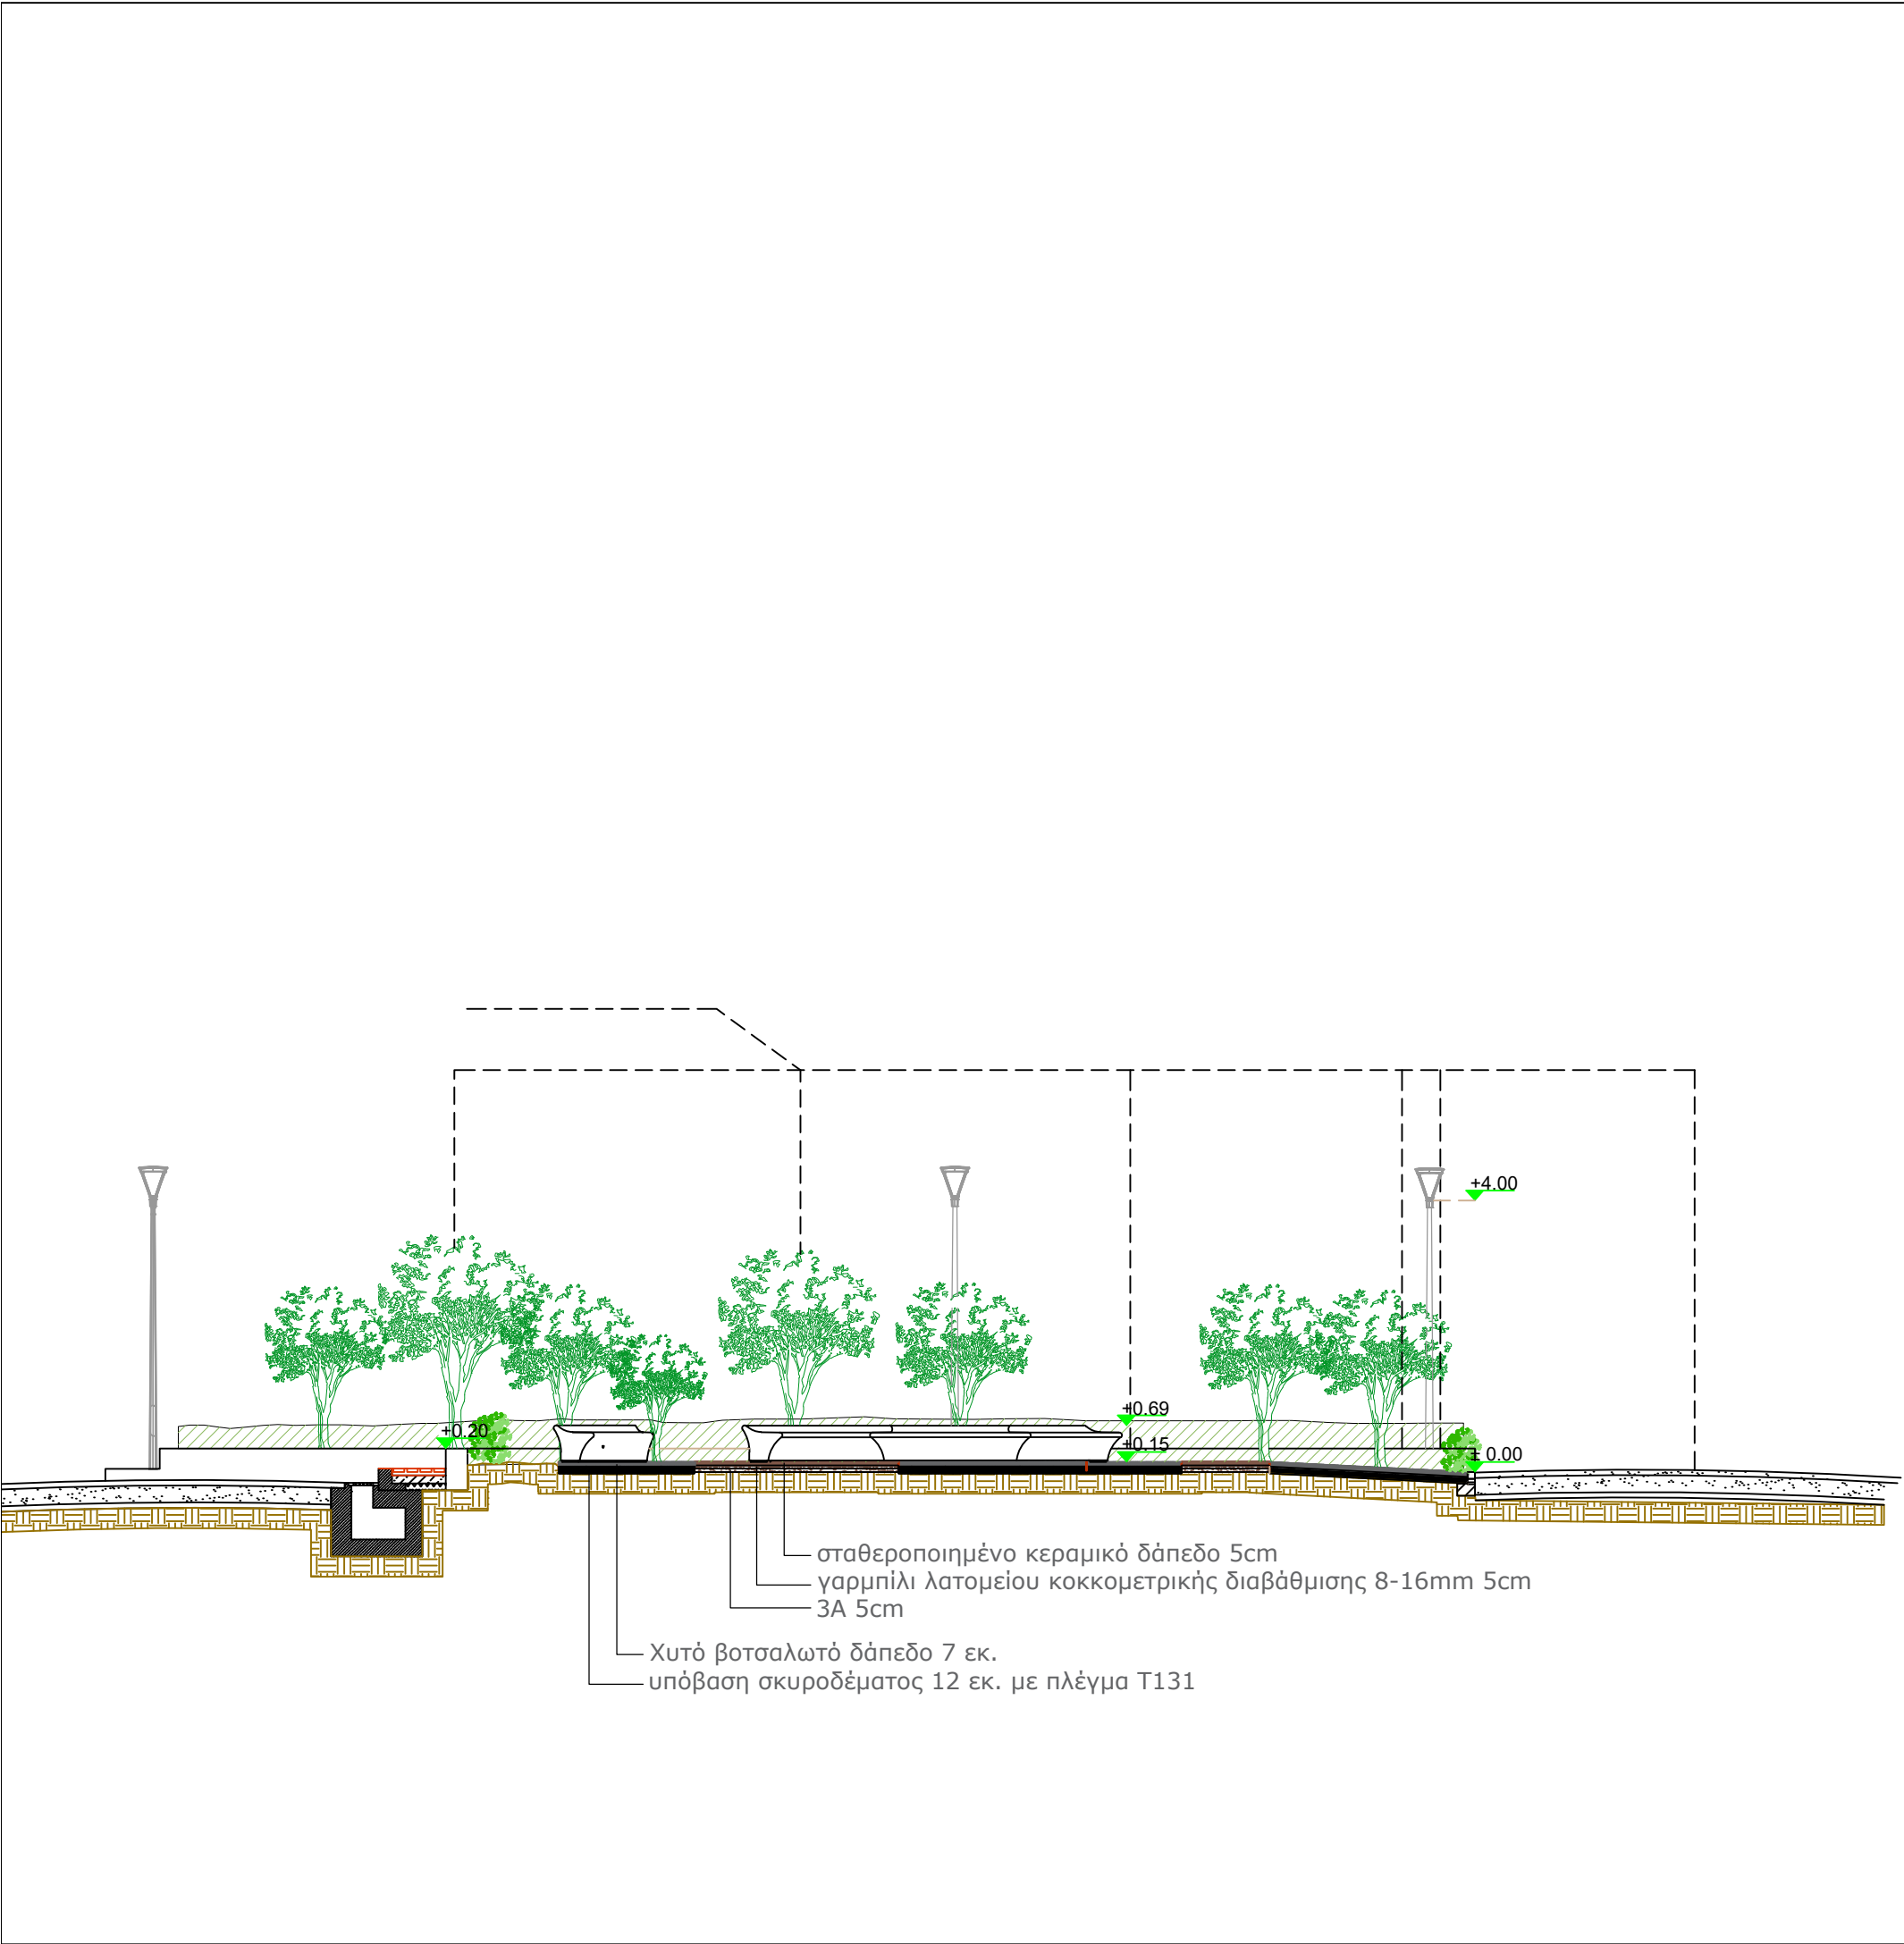

ΕΛΛΗΝΙΚΗ ΔΗΜΟΚΡΑΤΙΑ ΔΗΜΟΣ ΜΥΤΙΛΗΝΗΣ ΔΙΕΥΘΥΝΣΗ ΤΕΧΝΙΚΩΝ ΥΠΗΡΕΣΙΩΝ			
ΜΕΛΕΤΗ	ΑΝΑΠΛΑΣΗ ΠΛΑΤΕΙΑΣ ΑΓΙΟΥ ΕΥΔΟΚΙΜΟΥ ΚΑΙ ΕΝΟΠΟΙΗΣΗ ΑΡΧΑΙΟΛΟΓΙΚΩΝ ΧΩΡΩΝ ΜΕΣΩ ΕΝΙΑΙΑΣ ΔΙΑΔΡΟΜΗΣ ΣΤΟ ΙΣΤΟΡΙΚΟ ΚΕΝΤΡΟ ΤΗΣ ΜΥΤΙΛΗΝΗΣ		
ΘΕΣΗ	Δ.Ε. ΜΥΤΙΛΗΝΗΣ ΔΗΜΟΥ ΜΥΤΙΛΗΝΗΣ		
ΜΕΛΕΤΗΤΕΣ	ΞΕΝΗ ΑΛΕΞΙΟΥ Αρχιτέκτων Μηχανικός Π.Ε.		
ΧΡΟΝΟΣ ΜΕΛΕΤΗΣ	ΜΑΪΟΣ 2025		
ΘΕΜΑ ΣΧΕΔΙΟΥ	ΠΛΑΤΕΙΑ μεταξύ των οδών ΣΙΓΓΕΙΟΥ, ΛΑΣΙΟΥ ΚΑΙ ΤΗΝΟΥ _ ΤΟΜΗ	ΑΡΙΘΜΟΣ ΣΧΕΔΙΟΥ	A6
ΚΛΙΜΑΚΑ	1/100		
Ο ΜΕΛΕΤΗΤΗΣ		Ο ΠΡΟΪΣΤΑΜΕΝΟΣ Δ/ΝΣΗΣ ΤΥΔΜ	
ΞΕΝΗ ΑΛΕΞΙΟΥ αρχιτέκτων μηχανικός Π.Ε.		ΑΝΔΡΕΑΣ ΠΑΠΑΧΡΙΣΤΟΦΟΡΟΥ πολιτικός μηχανικός Τ.Ε.	
		ΘΕΩΡΗΘΗΚΕ	ΜΥΤΙΛΗΝΗ/2025