
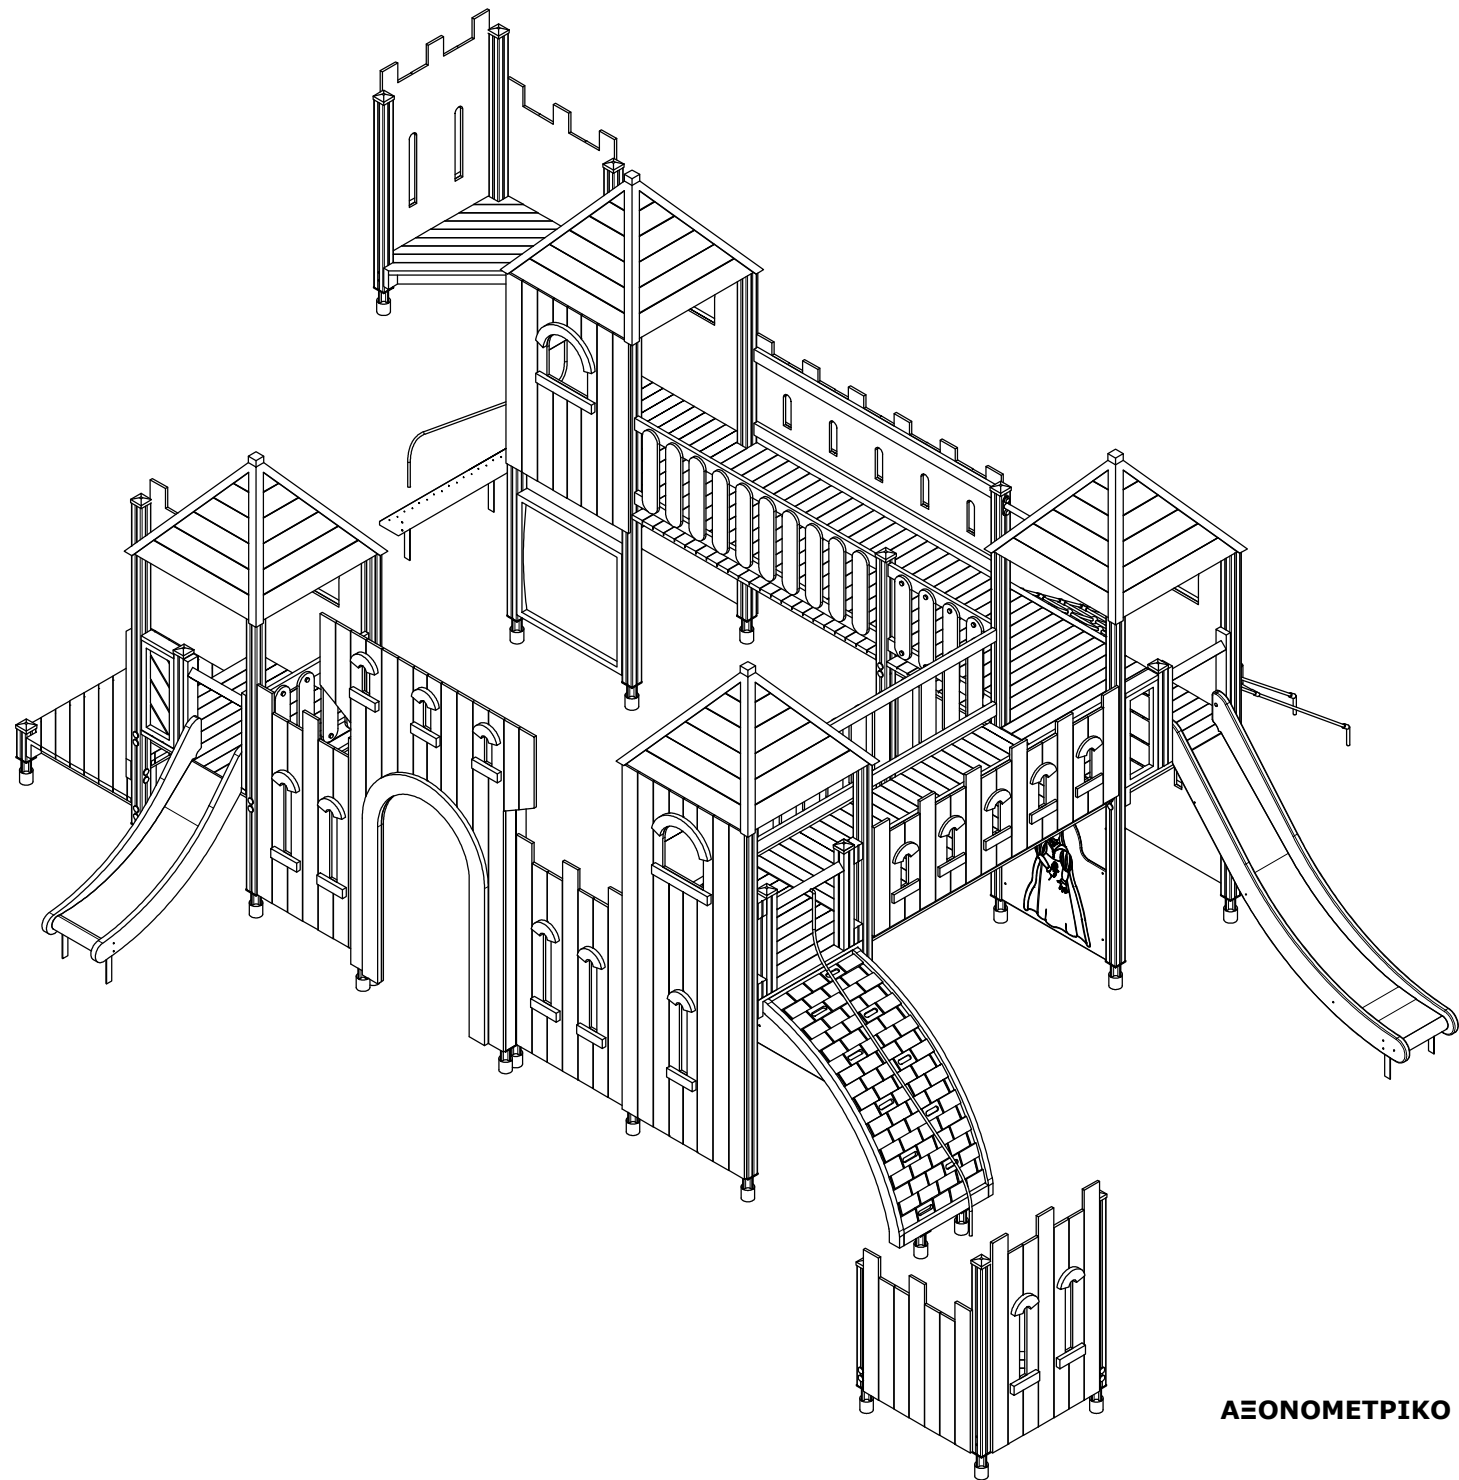
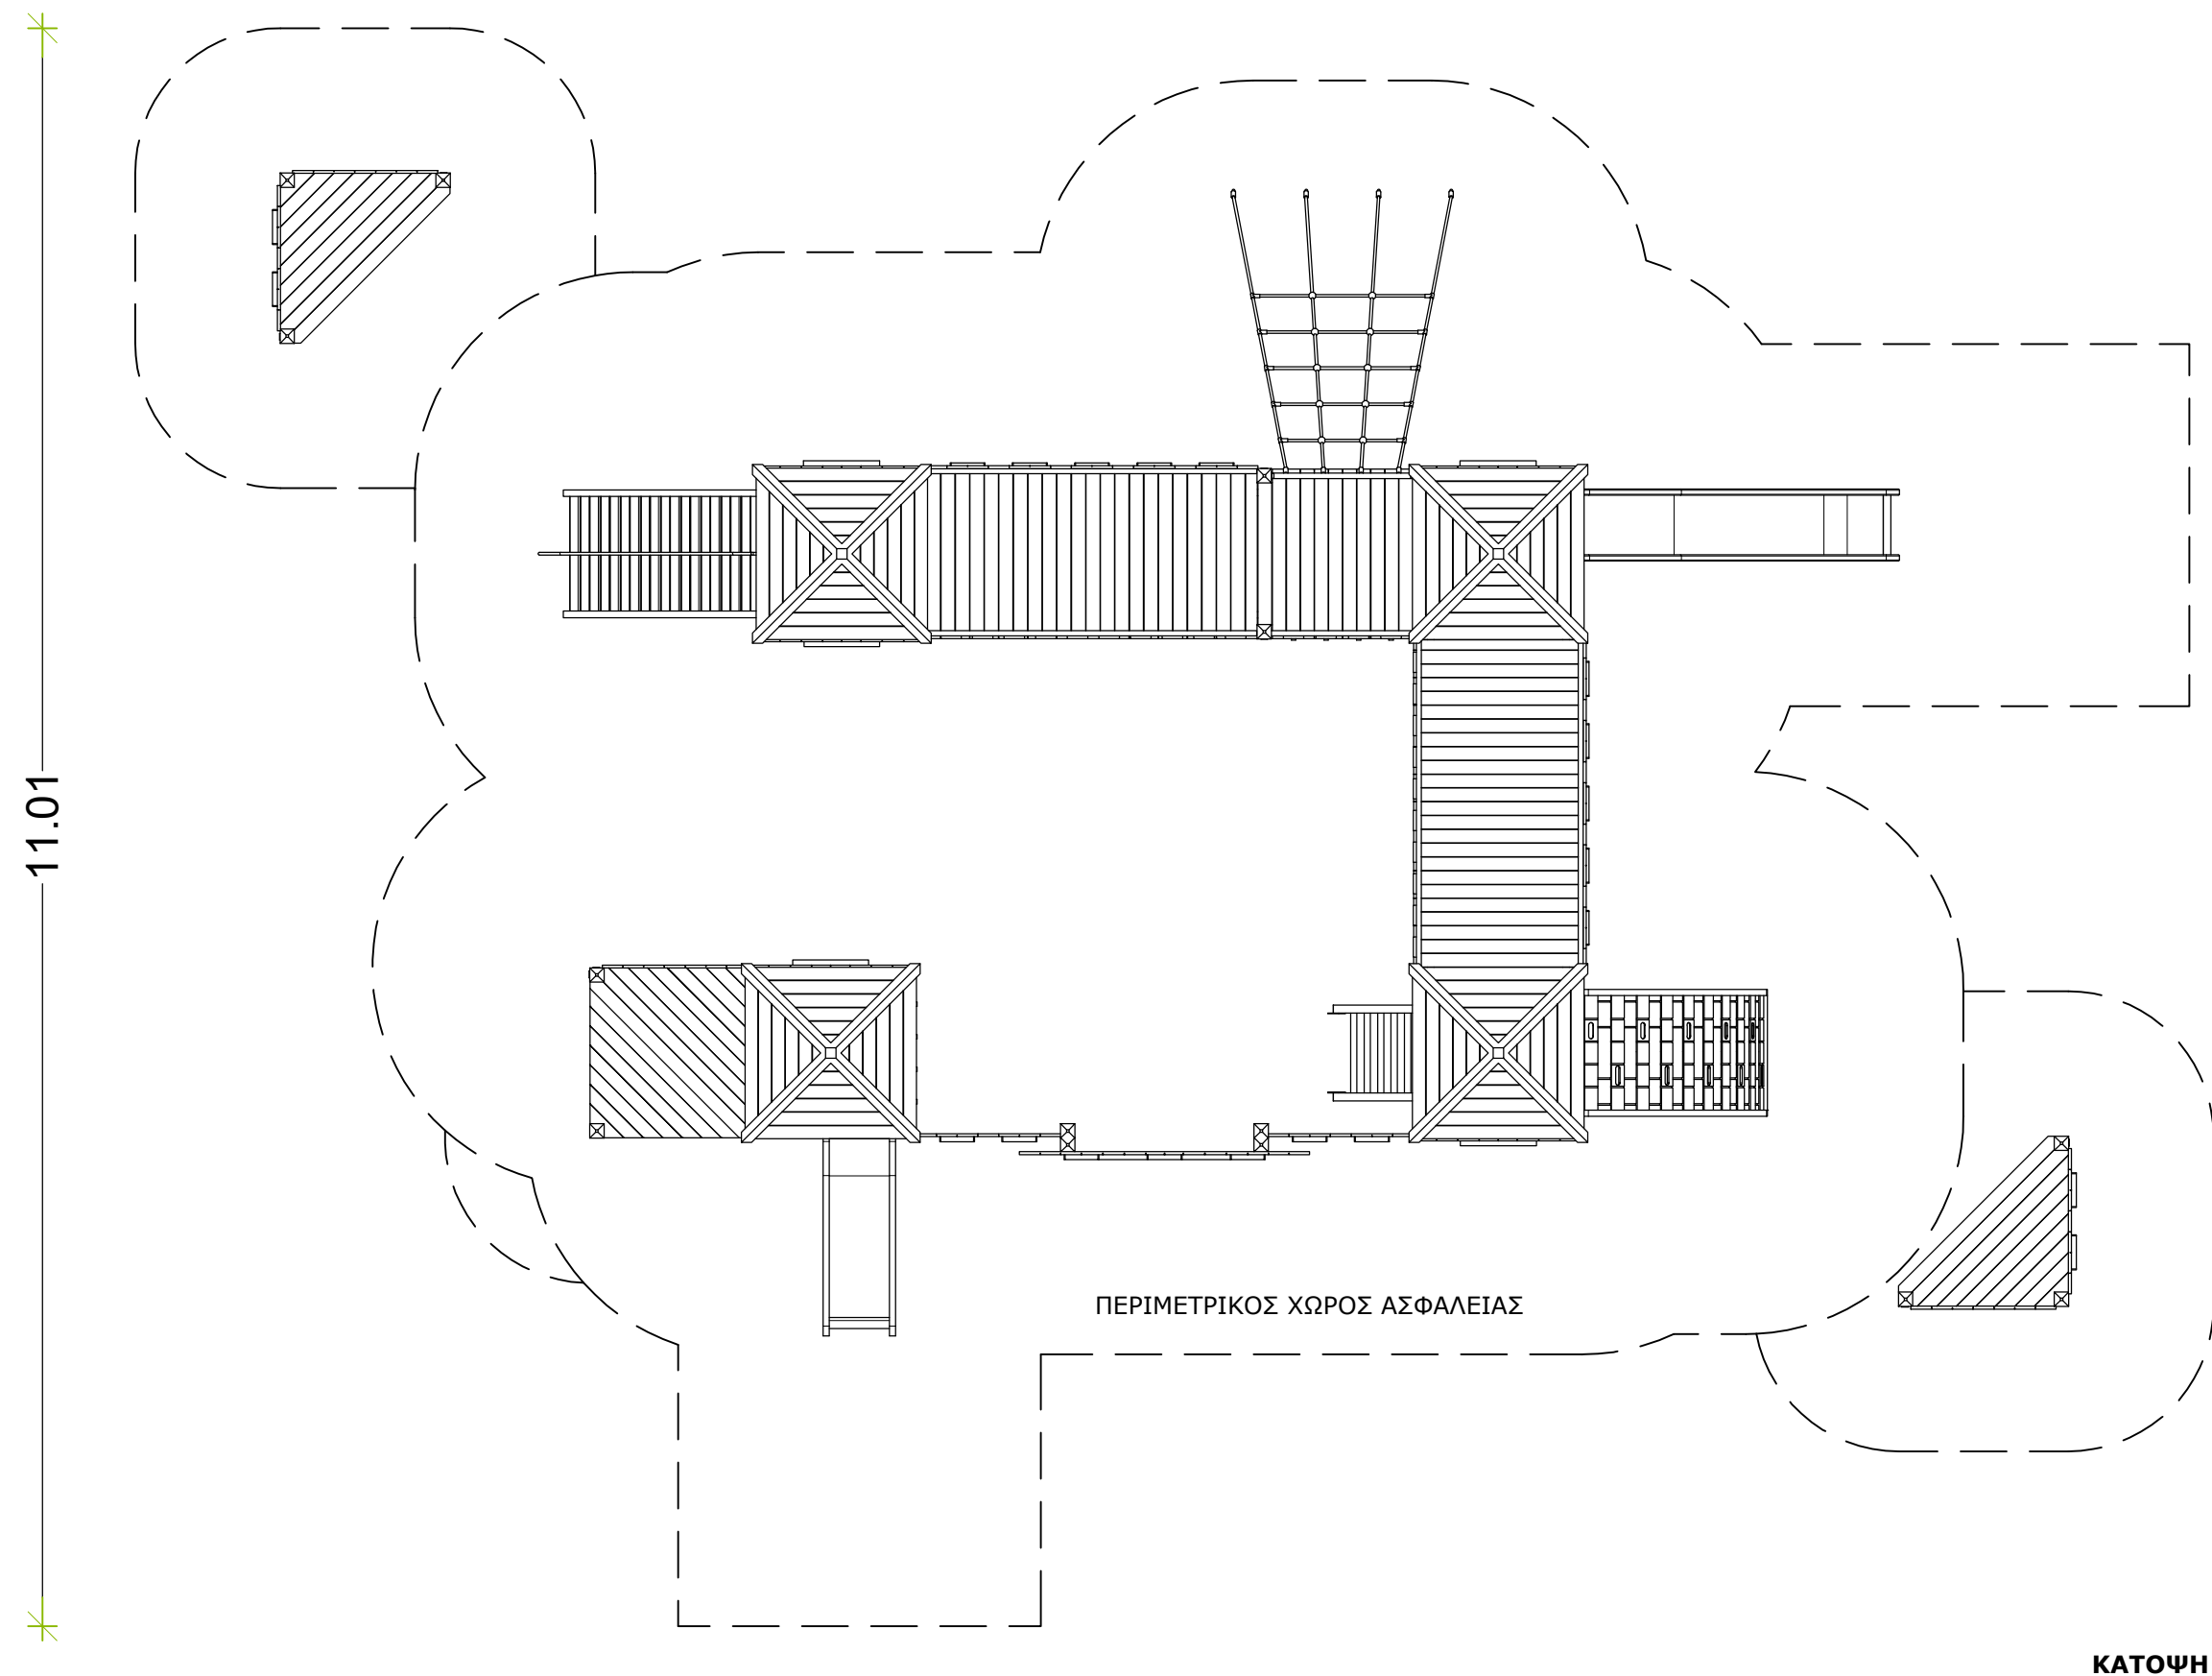
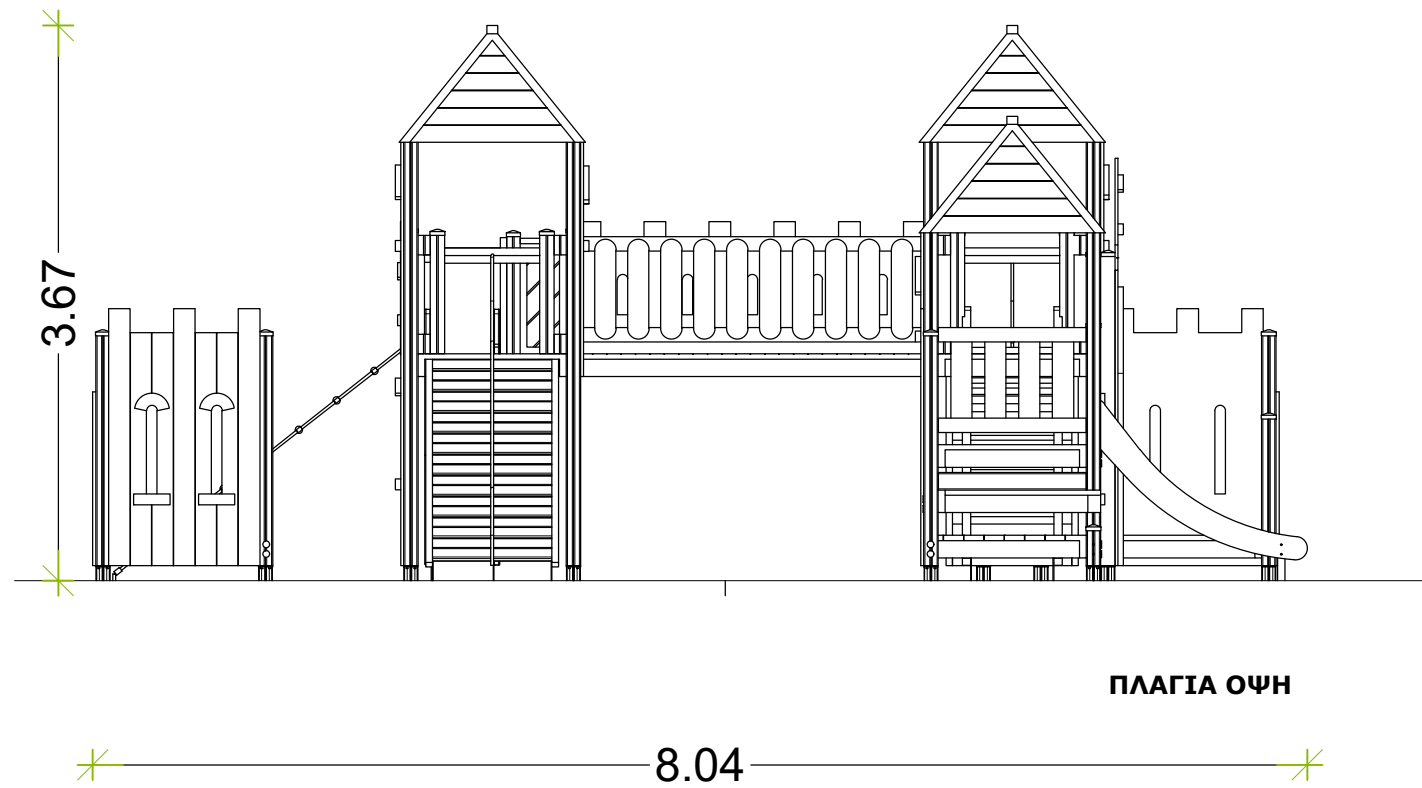


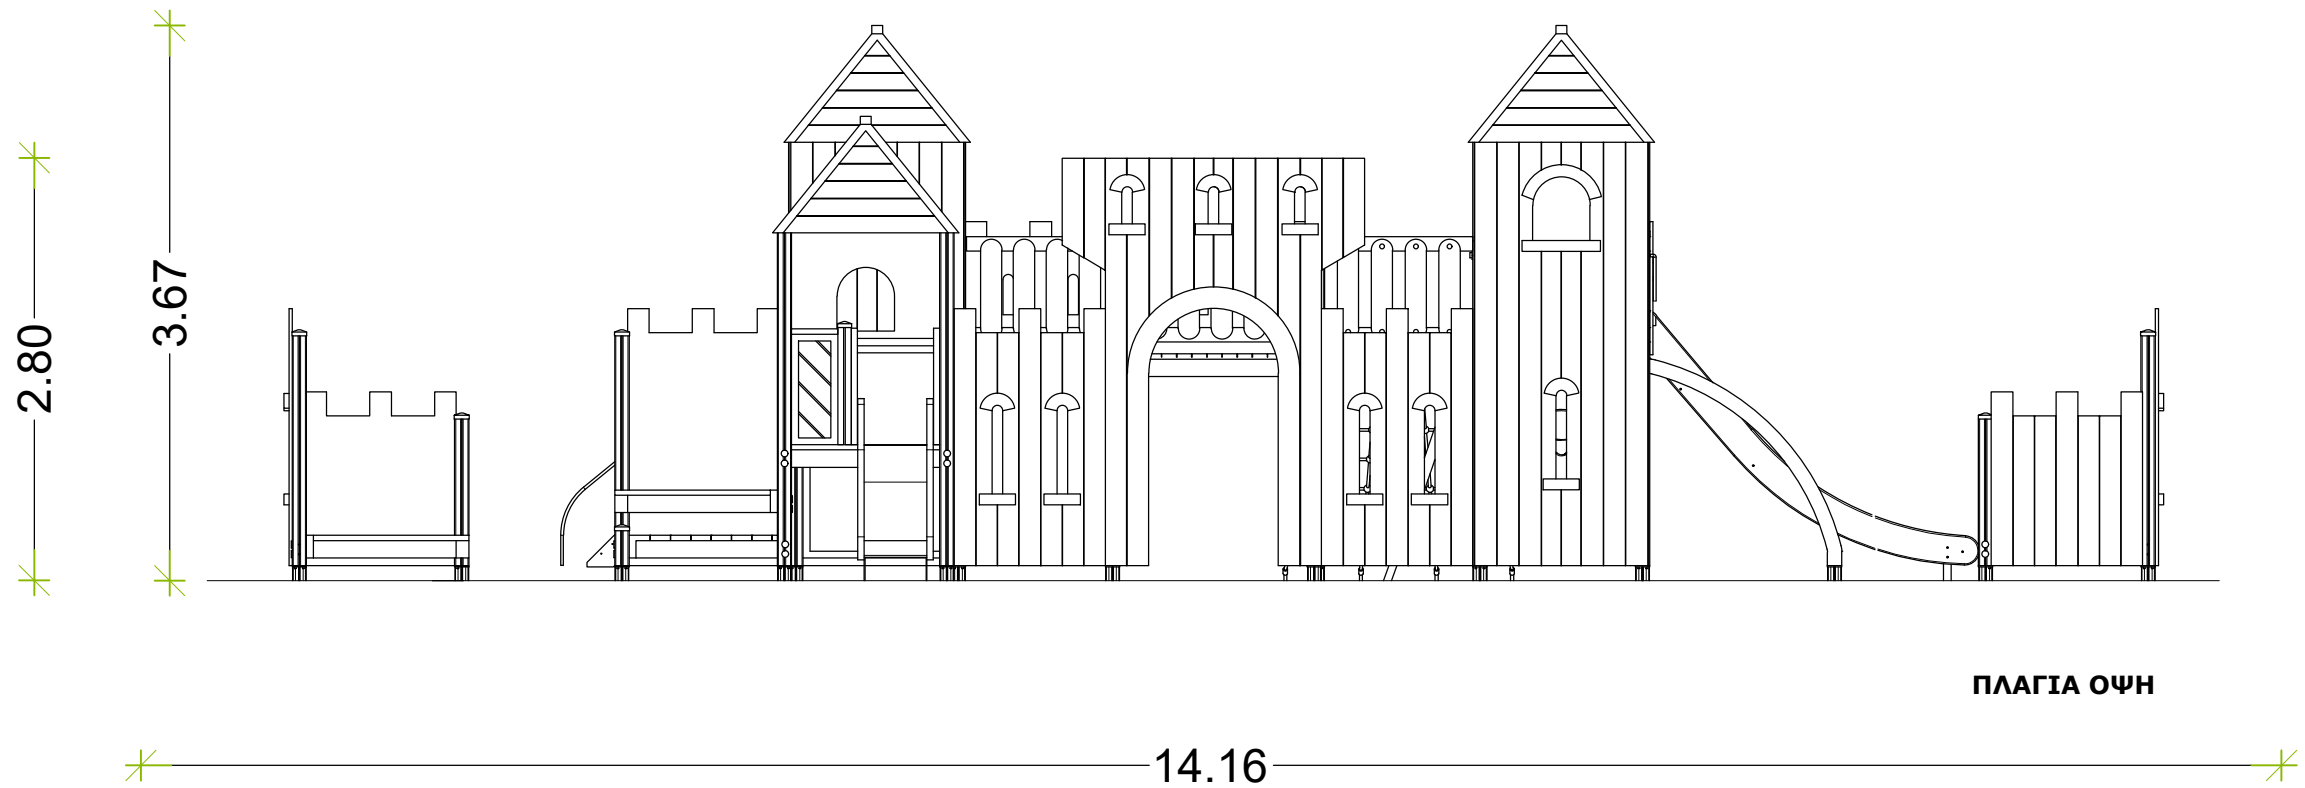

ΕΝΔΕΙΚΤΙΚΟ ΣΥΝΘΕΤΟ ΞΥΛΙΝΟ ΟΡΓΑΝΟ ΠΑΙΔΙΚΗΣ ΧΑΡΑΣ

ΚΑΤΟΨΗ

ΑΞΟΝΟΜΕΤΡΙΚΟ

ΕΛΛΗΝΙΚΗ ΔΗΜΟΚΡΑΤΙΑ
ΔΗΜΟΣ ΜΥΤΙΛΗΝΗΣ
ΔΙΕΥΘΥΝΣΗ ΤΕΧΝΙΚΩΝ ΥΠΗΡΕΣΙΩΝ

ΜΕΛΕΤΗ	ΑΝΑΠΛΑΣΗ ΠΛΑΤΕΙΑΣ ΑΓΙΟΥ ΕΥΔΟΚΙΜΟΥ ΚΑΙ ΕΝΟΠΟΙΗΣΗ ΑΡΧΑΙΟΛΟΓΙΚΩΝ ΧΩΡΩΝ ΜΕΣΩ ΕΝΙΑΙΑΣ ΔΙΑΔΡΟΜΗΣ ΣΤΟ ΙΣΤΟΡΙΚΟ ΚΕΝΤΡΟ ΤΗΣ ΜΥΤΙΛΗΝΗΣ		
ΘΕΣΗ	Δ.Ε. ΜΥΤΙΛΗΝΗΣ ΔΗΜΟΥ ΜΥΤΙΛΗΝΗΣ		
ΜΕΛΕΤΗΤΕΣ	ΞΕΝΗ ΑΛΕΞΙΟΥ Αρχιτέκτων Μηχανικός Π.Ε.		
ΧΡΟΝΟΣ ΜΕΛΕΤΗΣ	ΜΑΪΟΣ 2025		
ΘΕΜΑ ΣΧΕΔΙΟΥ	ΛΕΠΤΟΜΕΡΕΙΕΣ ΣΥΝΘΕΤΟ ΟΡΓΑΝΟ ΠΑΙΔΙΚΗΣ ΧΑΡΑΣ	ΑΡΙΘΜΟΣ ΣΧΕΔΙΟΥ	Λ2
ΚΛΙΜΑΚΑ	1/50		
Ο ΜΕΛΕΤΗΤΗΣ	Ο ΠΡΟΪΣΤΑΜΕΝΟΣ Δ/ΝΣΗΣ ΤΥΔΜ		
ΞΕΝΗ ΑΛΕΞΙΟΥ αρχιτέκτων μηχανικός Π.Ε.	ΑΝΔΡΕΑΣ ΠΑΠΑΧΡΙΣΤΟΦΟΡΟΥ πολιτικός μηχανικός Τ.Ε.	ΘΕΩΡΗΘΗΚΕ	ΜΥΤΙΛΗΝΗ/2025