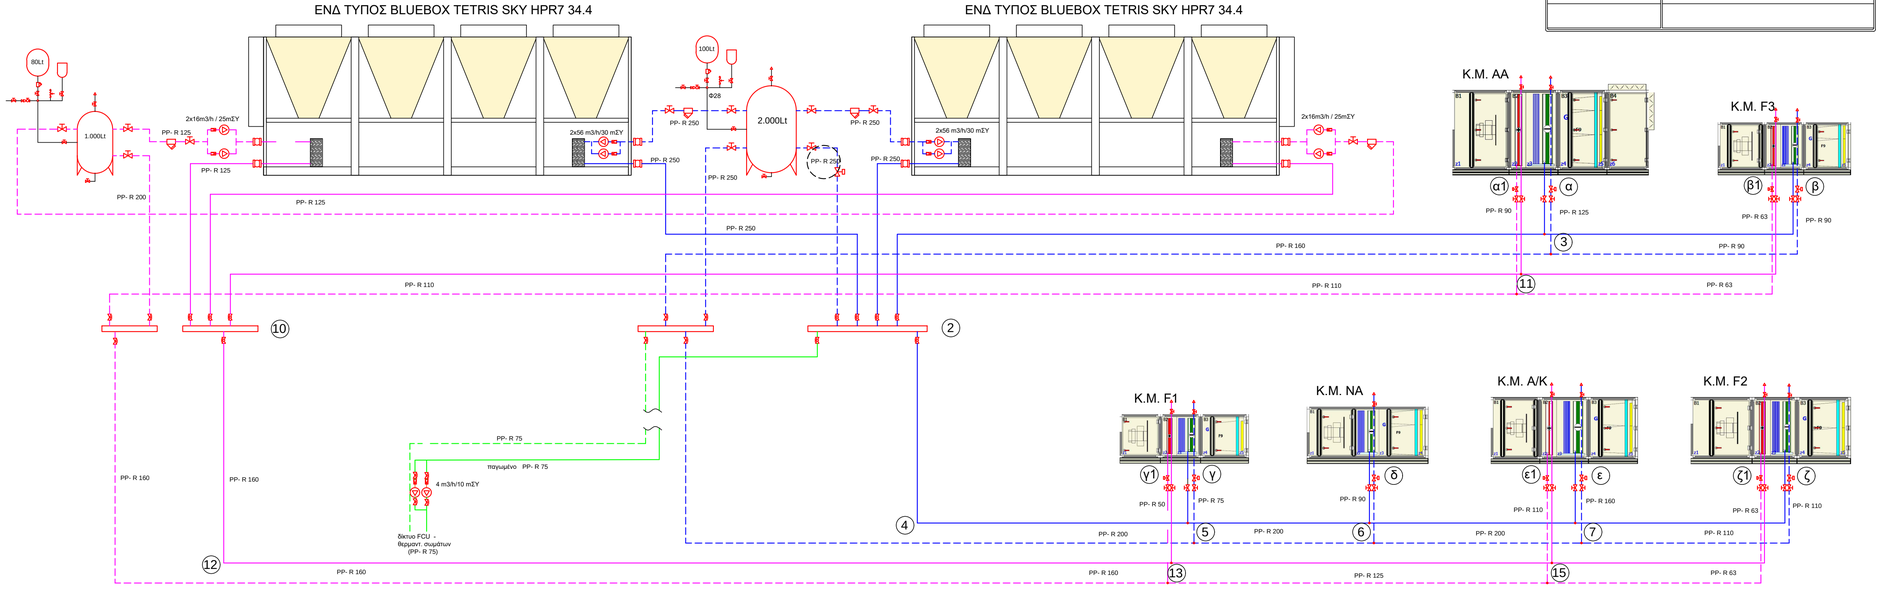


ΥΠΟΜΝΗΜΑ ΔΙΚΤΥΩΝ ΣΩΛΗΝΩΣΕΩΝ

	ΠΕΡΙΓΡΑΦΗ ΣΥΜΒΟΛΟΥ
	δίκτυο ψύξης/θέρμανσης προσαγωγής
	δίκτυο ψύξης/θέρμανσης επιστροφής
	δίκτυο μεταθέρμανσης προσαγωγής
	δίκτυο μεταθέρμανσης επιστροφής
	δίκτυο FCU ψύξης προσαγωγής
	δίκτυο FCU ψύξης επιστροφής

ΕΡΓΟ	ΕΝΕΡΓΕΙΑΚΗ ΑΝΑΒΑΘΜΙΣΗ ΚΑΙ ΑΝΑΚΑΙΝΙΣΗ ΔΗΜΟΤΙΚΟΥ ΘΕΑΤΡΟΥ ΜΥΤΙΛΗΝΗΣ
ΘΕΣΗ	ΟΔΟΣ Π. ΚΟΥΝΤΟΥΡΙΩΤΟΥ 3 - ΜΥΤΙΛΗΝΗ
ΕΡΓΟΔΟΤΗΣ	ΑΝΑΠΤΥΞΙΑΚΟΣ ΟΡΓΑΝΙΣΜΟΣ ΜΥΤΙΛΗΝΗ Α.Ε.
ΜΕΛΕΤΗΤΗΣ	ΣΤΕΛΙΟΣ ΒΑΒΑΛΙΑΡΟΣ, Η/ΛΓΟΣ - ΜΗΧ/ΓΟΣ ΜΗΧΑΝΙΚΟΣ, Π. ΒΟΣΤΑΝΗ 14, ΜΥΤΙΛΗΝΗ
ΧΡΟΝΟΣ ΜΕΛΕΤΗΣ	ΔΕΚΕΜΒΡΙΟΣ 2023
ΘΕΜΑ ΣΧΕΔΙΟΥ	ΜΕΛΕΤΗ ΚΛΙΜΑΤΙΣΜΟΥ - ΕΞΑΕΡΙΣΜΟΥ ΔΙΑΓΡΑΜΜΑ ΔΙΚΤΥΩΝ ΝΕΡΟΥ ΘΕΡΜΑΝΣΗΣ-ΚΛΙΜΑΤΙΣΜΟΥ
ΑΡΙΘΜΟΣ ΣΧΕΔΙΟΥ	ΚΛ 5
ΚΛΙΜΑΚΑ	1:50
ΥΠΟΓΡΑΦΗ -ΣΦΡΑΓΙΔΑ ΜΕΛΕΤΗΤΗ	ΣΤΕΛΙΟΣ Γ. ΒΑΒΑΛΙΑΡΟΣ ΔΙΠΛ. ΜΗΧ/ΓΟΣ - ΗΛ/ΓΟΣ Ε. Μ. Π. Α. Μ. Τ. Ε. Ε. 31543 Π. ΒΟΣΤΑΝΗ 14 - ΜΥΤΙΛΗΝΗ ☎ 21.674 ΑΦΜ. 025741365
ΘΕΩΡΗΣΗ ΥΠΗΡΕΣΙΑΣ	Digitally signed by NIKOLAOS TSOLAKOUDIS Date: 2024.07.04 12:22:46 EEST Ψηφιακά υπογεγραμμένο από ANDREAS PAPACHRISTOFOROU Ημερομηνία: 2026.06.22 07:37:38 EEST Αιτία: ΑΚΡΙΒΕΣ ΑΝΤΙΓΡΑΦΟ