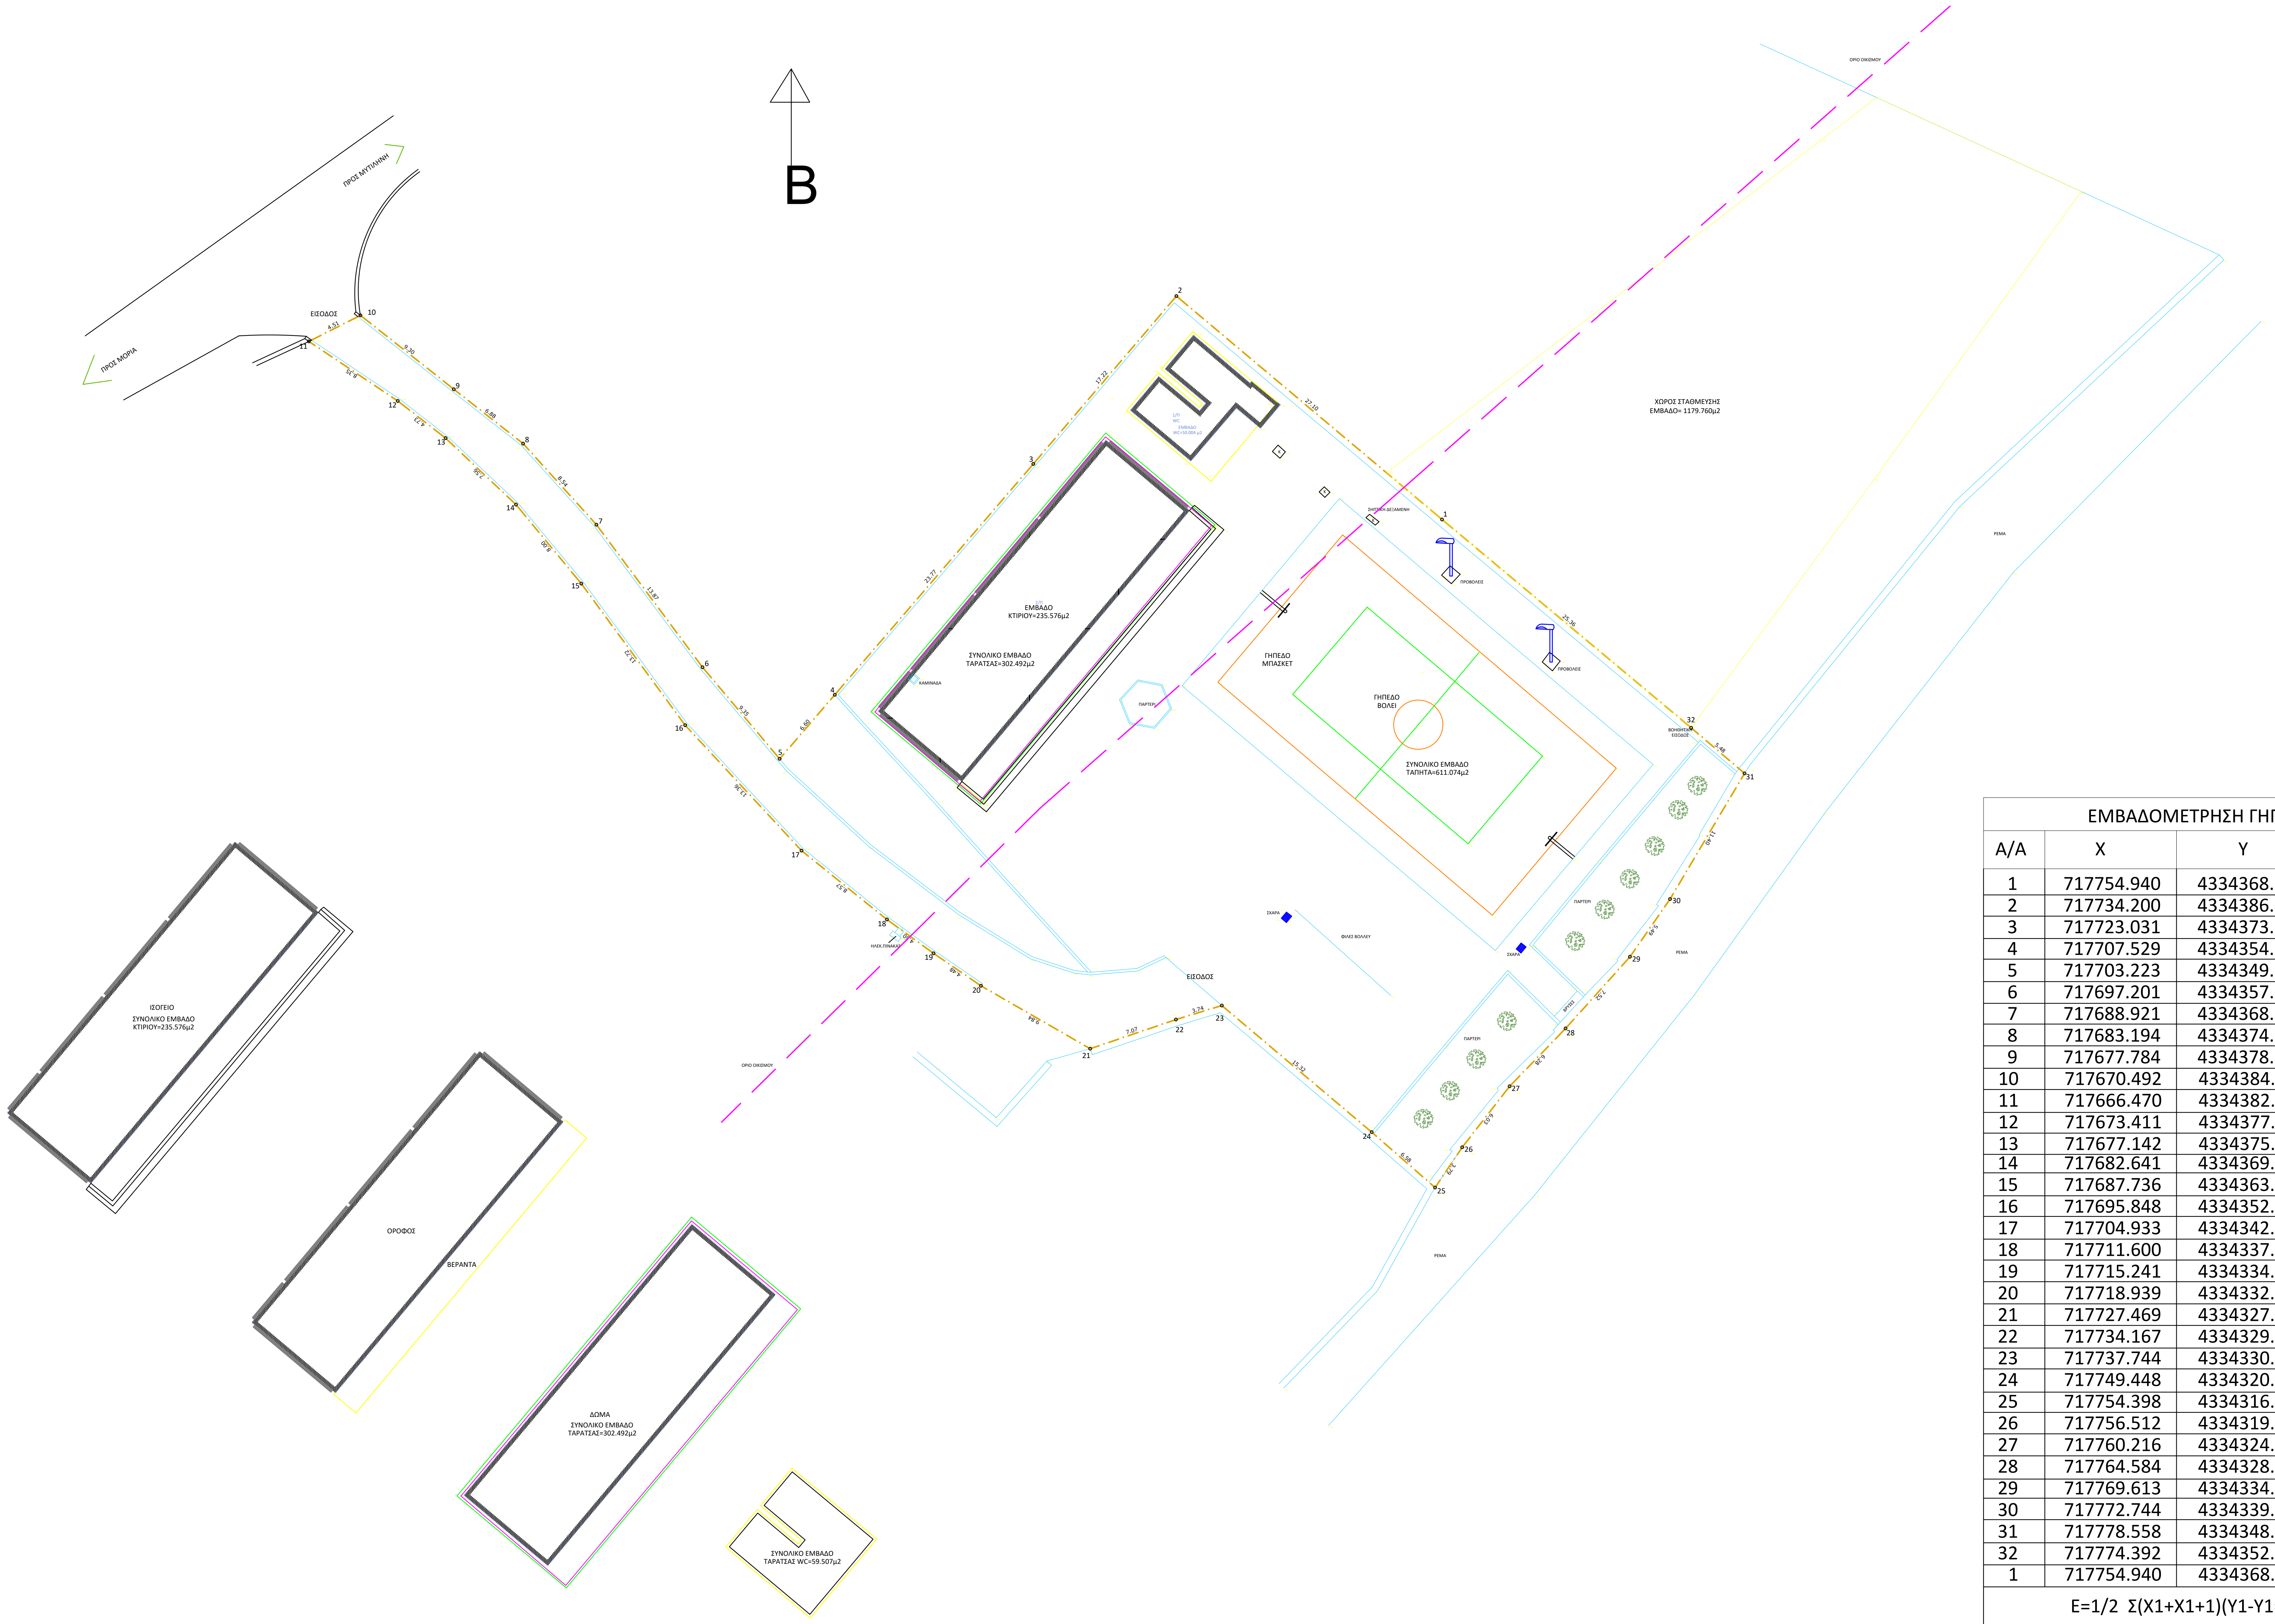
B
ΠΡΟΣ ΜΥΤΙΛΗΝΗ
ΠΡΟΣ ΜΟΡΙΑ
ΕΙΣΟΔΟΣ
1/Π
WC
ΕΜΒΑΔΟ
WC=50.004 μ2
2/Π
ΕΜΒΑΔΟ
ΚΤΙΡΙΟΥ=235.576μ2
ΣΥΝΟΛΙΚΟ ΕΜΒΑΔΟ
ΤΑΡΑΤΣΑΣ=302.492μ2
ΚΑΜΙΝΑΔΑ
ΠΑΡΤΕΡΙ
ΣΗΠΤΙΚΗ ΔΕΞΑΜΕΝΗ
ΠΡΟΒΟΛΕΙΣ
ΠΡΟΒΟΛΕΙΣ
ΓΗΠΕΔΟ
ΜΠΑΣΚΕΤ
ΓΗΠΕΔΟ
ΒΟΛΕΙ
ΣΥΝΟΛΙΚΟ ΕΜΒΑΔΟ
ΤΑΠΗΤΑ=611.074μ2
ΧΩΡΟΣ ΣΤΑΘΜΕΥΣΗΣ
ΕΜΒΑΔΟ= 1179.760μ2
ΟΡΙΟ ΟΙΚΙΣΜΟΥ
ΒΟΗΘΗΤΙΚΗ
ΕΙΣΟΔΟΣ
ΡΕΜΑ
ΣΧΑΡΑ
ΦΙΛΕΣ ΒΟΛΛΕΥ
ΣΧΑΡΑ
ΠΑΡΤΕΡΙ
ΒΡΥΣΕΣ
ΠΑΡΤΕΡΙ
ΗΛΕΚ.ΠΙΝΑΚΑΣ
ΕΙΣΟΔΟΣ
ΡΕΜΑ
ΟΡΙΟ ΟΙΚΙΣΜΟΥ
ΙΣΟΓΕΙΟ
ΣΥΝΟΛΙΚΟ ΕΜΒΑΔΟ
ΚΤΙΡΙΟΥ=235.576μ2
ΟΡΟΦΟΣ
ΒΕΡΑΝΤΑ
ΔΩΜΑ
ΣΥΝΟΛΙΚΟ ΕΜΒΑΔΟ
ΤΑΡΑΤΣΑΣ=302.492μ2
ΣΥΝΟΛΙΚΟ ΕΜΒΑΔΟ
ΤΑΡΑΤΣΑΣ WC=59.507μ2

ΕΜΒΑΔΟΜΕΤΡΗΣΗ ΓΗΠΕΔΟΥ

Α/Α	Χ	Υ	ΜΗΚΟΣ
1	717754.940	4334368.664	27.10
2	717734.200	4334386.110	17.22
3	717723.031	4334373.003	23.77
4	717707.529	4334354.978	6.60
5	717703.223	4334349.972	9.35
6	717697.201	4334357.125	13.87
7	717688.921	4334368.257	8.54
8	717683.194	4334374.590	6.88
9	717677.784	4334378.834	9.30
10	717670.492	4334384.606	4.51
11	717666.470	4334382.565	8.35
12	717673.411	4334377.919	4.73
13	717677.142	4334375.017	7.56
14	717682.641	4334369.825	8.00
15	717687.736	4334363.659	13.72
16	717695.848	4334352.599	13.36
17	717704.933	4334342.806	8.57
18	717711.600	4334337.428	4.50
19	717715.241	4334334.790	4.48
20	717718.939	4334332.253	9.84
21	717727.469	4334327.341	7.07
22	717734.167	4334329.616	3.74
23	717737.744	4334330.711	15.32
24	717749.448	4334320.826	6.58
25	717754.398	4334316.496	3.79
26	717756.512	4334319.646	6.03
27	717760.216	4334324.404	6.28
28	717764.584	4334328.922	7.52
29	717769.613	4334334.519	5.49
30	717772.744	4334339.027	11.40
31	717778.558	4334348.838	5.48
32	717774.392	4334352.398	25.36
1	717754.940	4334368.664	

Ε=1/2 Σ(Χ1+Χ1+1)(Υ1-Υ1=1)

ΕΜΒΑΔΟ ΓΗΠΕΔΟΥ=2976.038μ2

ΠΕΡΙΜΕΤΡΟΣ= 314.324μ

ΔΗΜΟΤΙΚΟ ΣΧΟΛΕΙΟ ΜΟΡΙΑΣ

ΕΡΓΟΔΟΤΗΣ: ΔΗΜΟΣ ΜΥΤΙΛΗΝΗΣ

ΕΡΓΟ: ΑΝΑΒΑΘΜΙΣΗ ΤΟΥ ΔΗΜΟΤΙΚΟΥ ΣΧΟΛΕΙΟΥ ΜΟΡΙΑΣ ΤΟΥ ΔΗΜΟΥ ΛΕΣΒΟΥ

ΘΕΣΗ: Δ.Δ ΜΟΡΙΑΣ ΔΗΜΟΥ ΜΥΤΙΛΗΝΗΣ

ΜΕΛΕΤΗΤΗΣ: ΤΕΧΝΙΚΗ ΥΠΗΡΕΣΙΑ
ΔΗΜΟΥ ΜΥΤΙΛΗΝΗΣ

ΘΕΜΑ ΤΟΠΟΓΡΑΦΙΚΗ ΑΠΟΤΥΠΩΣΗ ΤΟΥ ΔΗΜΟΤΙΚΟΥ ΣΧΟΛΕΙΟΥ ΜΟΡΙΑΣ ΤΟΥ ΔΗΜΟΥ ΜΥΤΙΛΗΝΗΣ

ΚΛΙΜΑΚΑ: 1: 250

ΑΠΡΙΛΙΟΣ
2020

Ο
ΜΕΛΕΤΗΤΗΣ

Ψηφιακά υπογεγραμμένο από DESPOINA MAKRI
Ημερομηνία: 2020.05.27 14:47:34 EEST

ΒΑΣΩ ΤΑΜΒΑΚΕΛΛΗ