


B

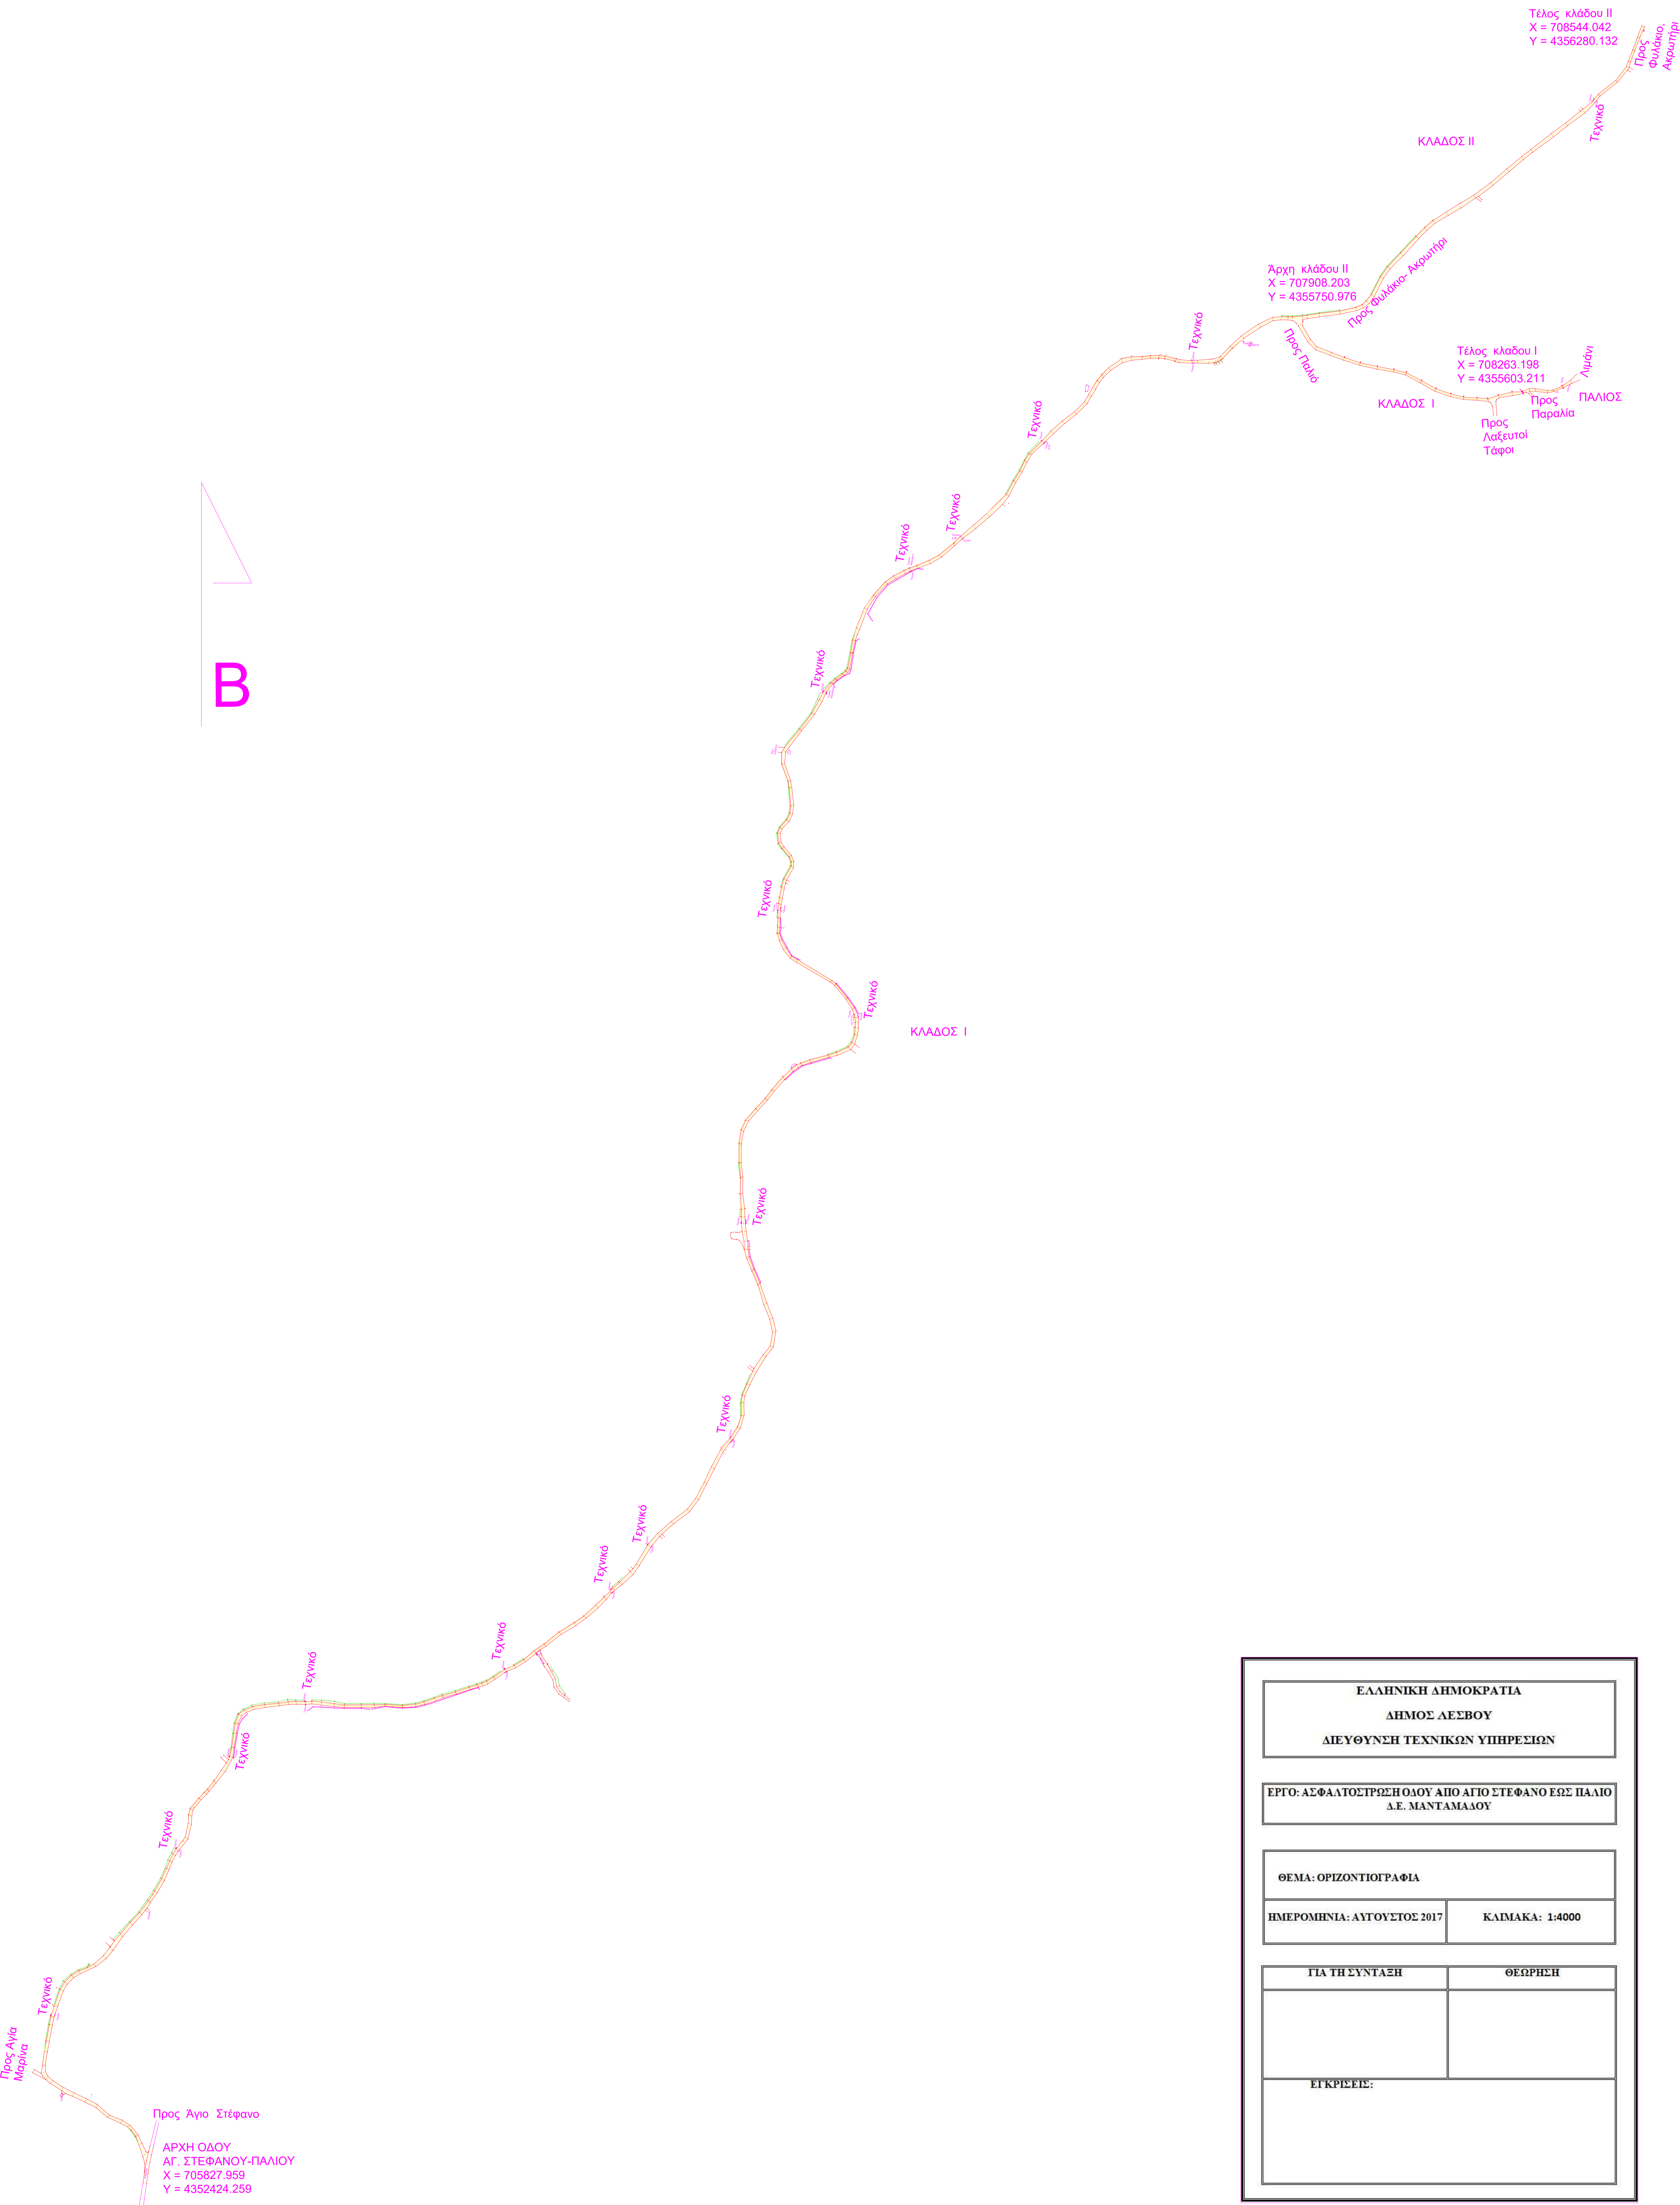

ΕΛΛΗΝΙΚΗ ΔΗΜΟΚΡΑΤΙΑ	
ΔΗΜΟΣ ΛΕΣΒΟΥ	
ΔΙΕΥΘΥΝΣΗ ΤΕΧΝΙΚΩΝ ΥΠΗΡΕΣΙΩΝ	
ΕΡΓΟ: ΑΣΦΑΛΤΟΣΤΡΩΣΗ ΟΔΟΥ ΑΠΟ ΑΓΙΟΥ ΣΤΕΦΑΝΟΥ ΕΩΣ ΠΑΛΙΟ Δ.Ε. ΜΑΝΤΑΜΑΛΟΥ	
ΘΕΜΑ: ΟΡΙΖΟΝΤΙΟΓΡΑΦΙΑ	
ΗΜΕΡΟΜΗΝΙΑ: ΑΥΓΟΥΣΤΟΣ 2017	ΚΑΙΜΑΚΑ: 1:4000
ΓΙΑ ΤΗ ΣΥΝΤΑΞΗ	ΘΕΩΡΗΣΗ
ΕΓΚΡΙΣΕΙΣ:	