
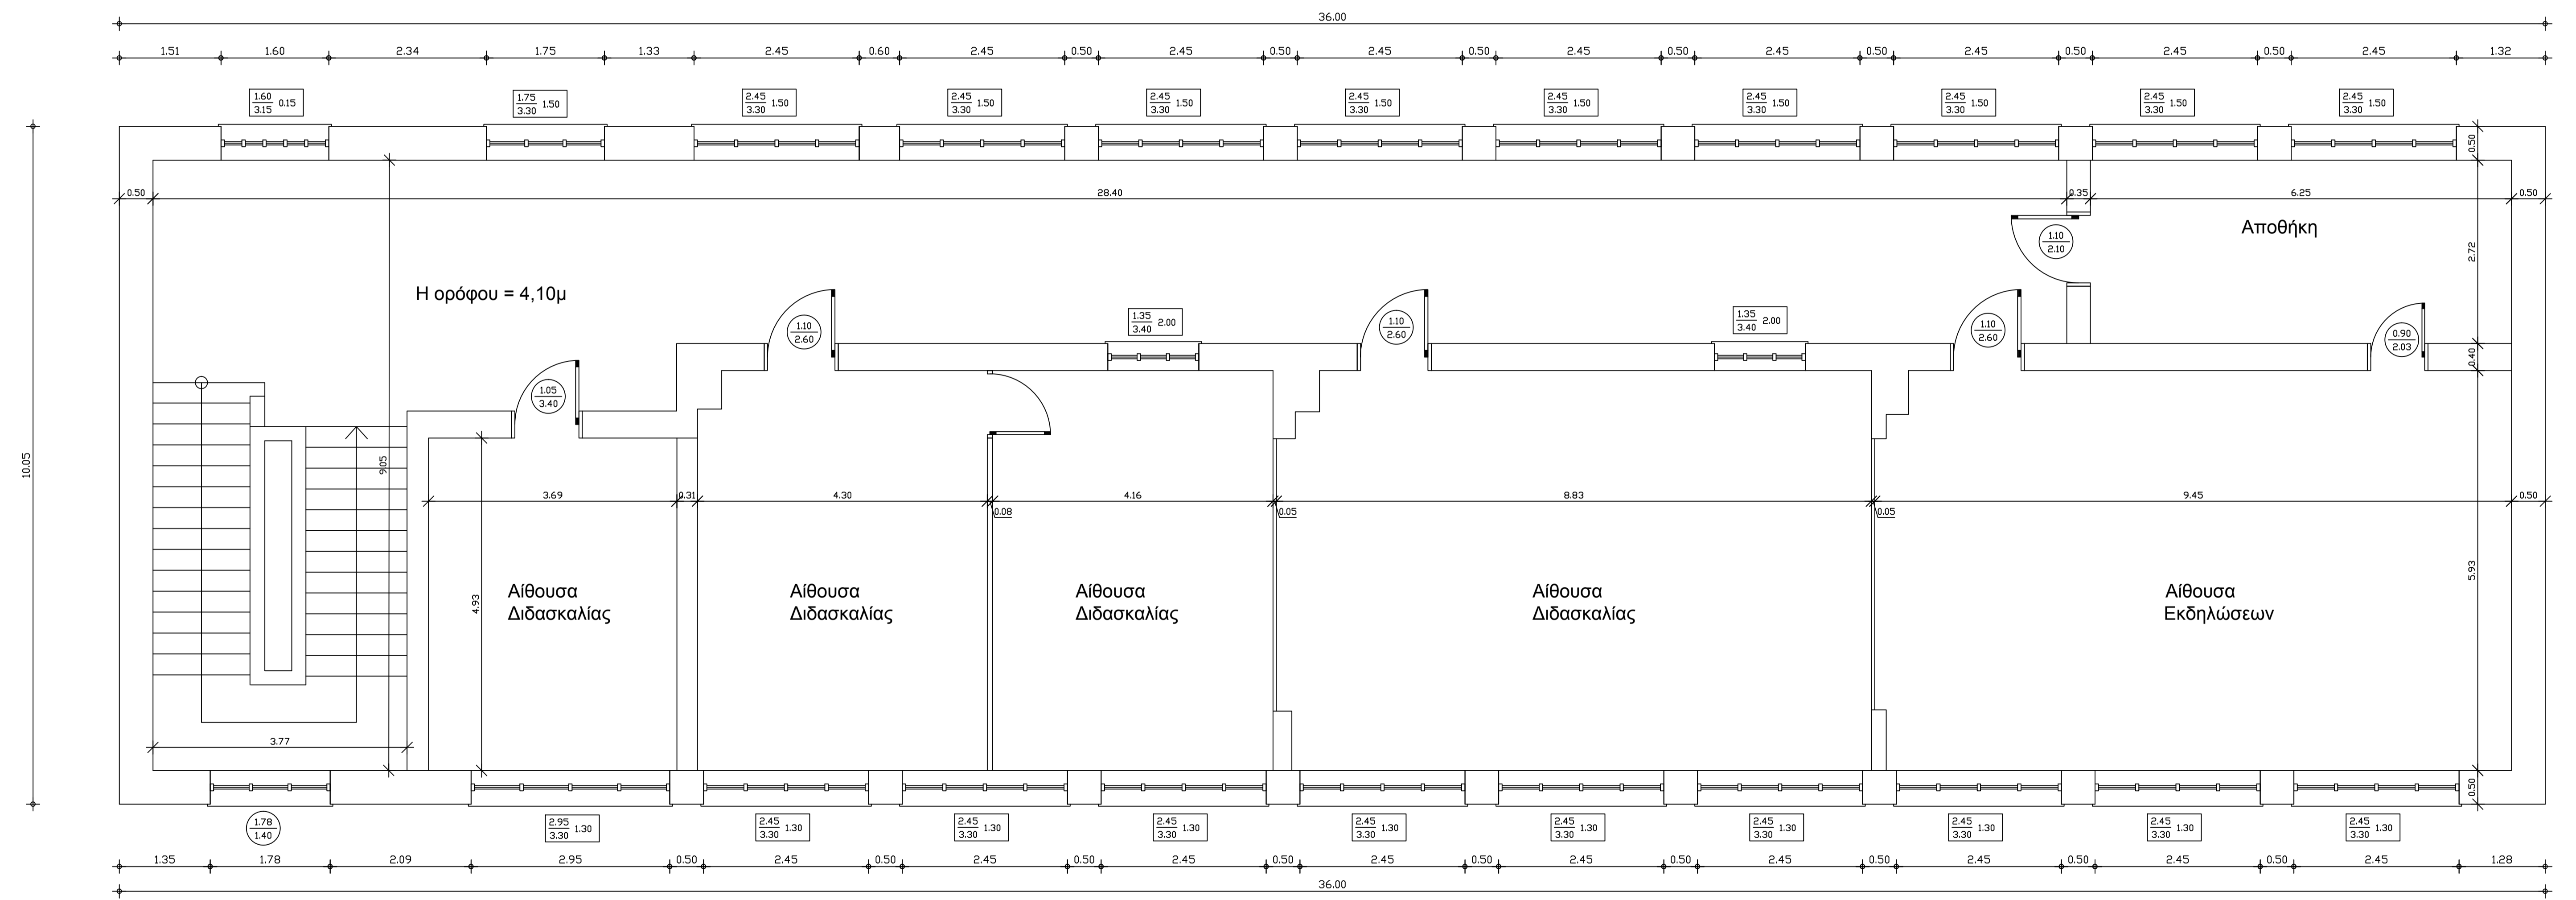


ΚΑΤΟΨΗ ΟΡΟΦΟΥ
Ε ορόφου = 361,80μ²


ΕΛΛΗΝΙΚΗ ΔΗΜΟΚΡΑΤΙΑ ΔΗΜΟΣ ΛΕΣΒΟΥ ΔΙΕΥΘΥΝΣΗ ΤΕΧΝΙΚΩΝ ΥΠΗΡΕΣΙΩΝ		
ΕΡΓΟ	ΜΕΛΕΤΗ ΕΝΕΡΓΕΙΑΚΗΣ ΑΝΑΘΑΘΜΙΣΗΣ 8ου ΔΗΜΟΤΙΚΟΥ ΣΧΟΛΕΙΟΥ ΜΥΤΙΛΗΝΗΣ	
ΘΕΣΗ	ΓΕΡΜΑΝΟΥ ΚΑΡΑΒΑΓΓΕΛΗ 8, ΜΥΤΙΛΗΝΗ	
ΜΕΛΕΤΗΤΗΣ	ΚΑΝΔΥΛΗΣ ΕΥΣΤΡΑΤΙΟΣ ΑΡΧΙΤΕΚΤΩΝ ΜΗΧΑΝΙΚΟΣ ΠΕ	
ΤΙΤΛΟΣ ΣΧΕΔΙΟΥ	ΑΡΙΘΜΟΣ ΣΧΕΔΙΟΥ	
ΚΑΤΟΨΗ ΟΡΟΦΟΥ	Κ.2	
ΚΛΙΜΑΚΑ 1:50		
ΗΜ/ΝΙΑ : ΑΠΡΙΛΙΟΣ 2018		
Ο ΣΥΝΤΑΞΑΣ	Ο ΕΛΕΓΞΑΣ	ΘΕΩΡΗΘΗΚΕ
		ΜΑΡΙΑΝΘΗ ΣΤΥΛΙΑΝΙΔΟΥ Προϊσταμένη Δ/σης Τεχνικών Υπηρεσιών

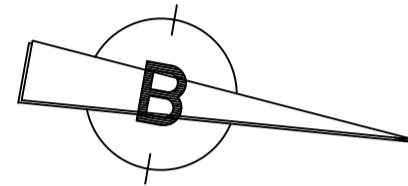

ΚΑΤΟΨΗ ΟΡΟΦΟΥ
Ε ορόφου = 361,80μ²

ΕΛΛΗΝΙΚΗ ΔΗΜΟΚΡΑΤΙΑ ΔΗΜΟΣ ΛΕΣΒΟΥ ΔΙΕΥΘΥΝΣΗ ΤΕΧΝΙΚΩΝ ΥΠΗΡΕΣΙΩΝ		
ΕΡΓΟ	ΜΕΛΕΤΗ ΕΝΕΡΓΕΙΑΚΗΣ ΑΝΑΘΑΘΜΙΣΗΣ 8ου ΔΗΜΟΤΙΚΟΥ ΣΧΟΛΕΙΟΥ ΜΥΤΙΛΗΝΗΣ	
ΘΕΣΗ	ΓΕΡΜΑΝΟΥ ΚΑΡΑΒΑΓΓΕΛΗ 8, ΜΥΤΙΛΗΝΗ	
ΜΕΛΕΤΗΤΗΣ	ΚΑΝΔΥΛΗΣ ΕΥΣΤΡΑΤΙΟΣ ΑΡΧΙΤΕΚΤΩΝ ΜΗΧΑΝΙΚΟΣ ΠΕ	
ΤΙΤΛΟΣ ΣΧΕΔΙΟΥ	ΑΡΙΘΜΟΣ ΣΧΕΔΙΟΥ	
ΚΑΤΟΨΗ ΟΡΟΦΟΥ	Κ.2	
ΚΛΙΜΑΚΑ 1:50		
ΗΜ/ΝΙΑ : ΑΠΡΙΛΙΟΣ 2018		
Ο ΣΥΝΤΑΞΑΣ	Ο ΕΛΕΓΞΑΣ	ΘΕΩΡΗΘΗΚΕ
		ΜΑΡΙΑΝΘΗ ΣΤΥΛΙΑΝΙΔΟΥ Προϊσταμένη Δ/σης Τεχνικών Υπηρεσιών

ΔΙΑΣΤΡΩΣΗ ΑΔΡΑΝΩΝ

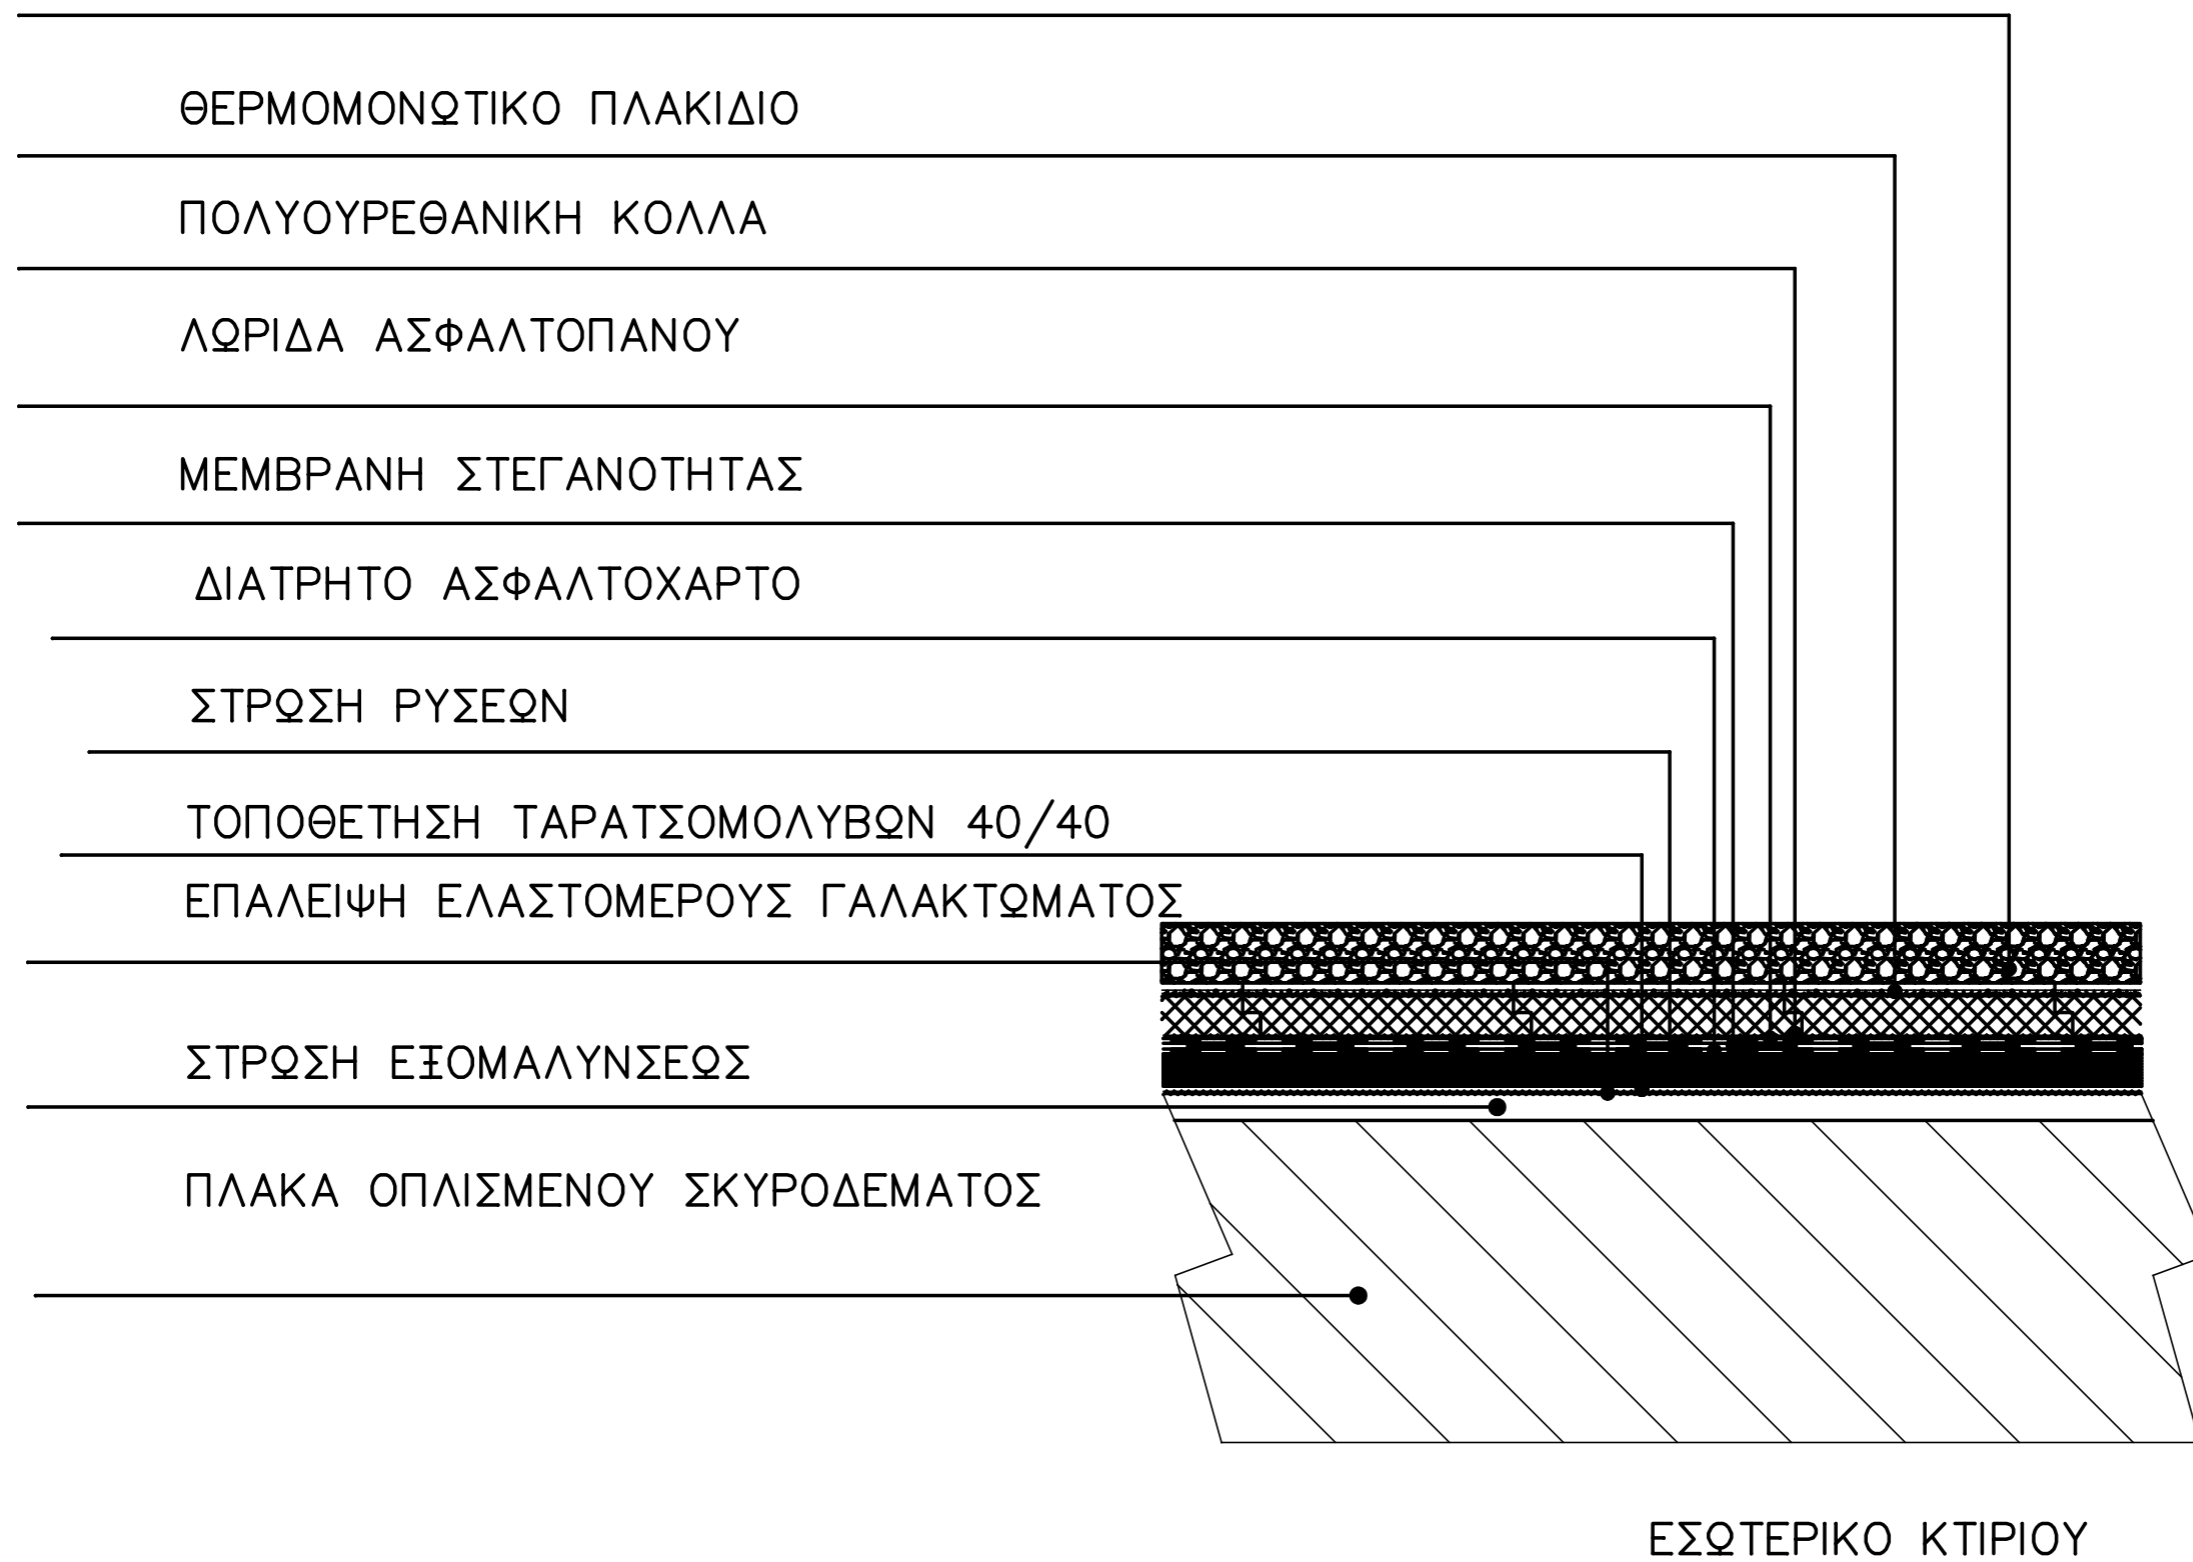

ΛΕΠΤΟΜΕΡΕΙΑ ΤΟΜΗΣ ΔΩΜΑΤΟΣ ΕΞΩΤΕΡΙΚΗΣ ΜΟΝΩΣΗΣ