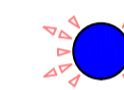


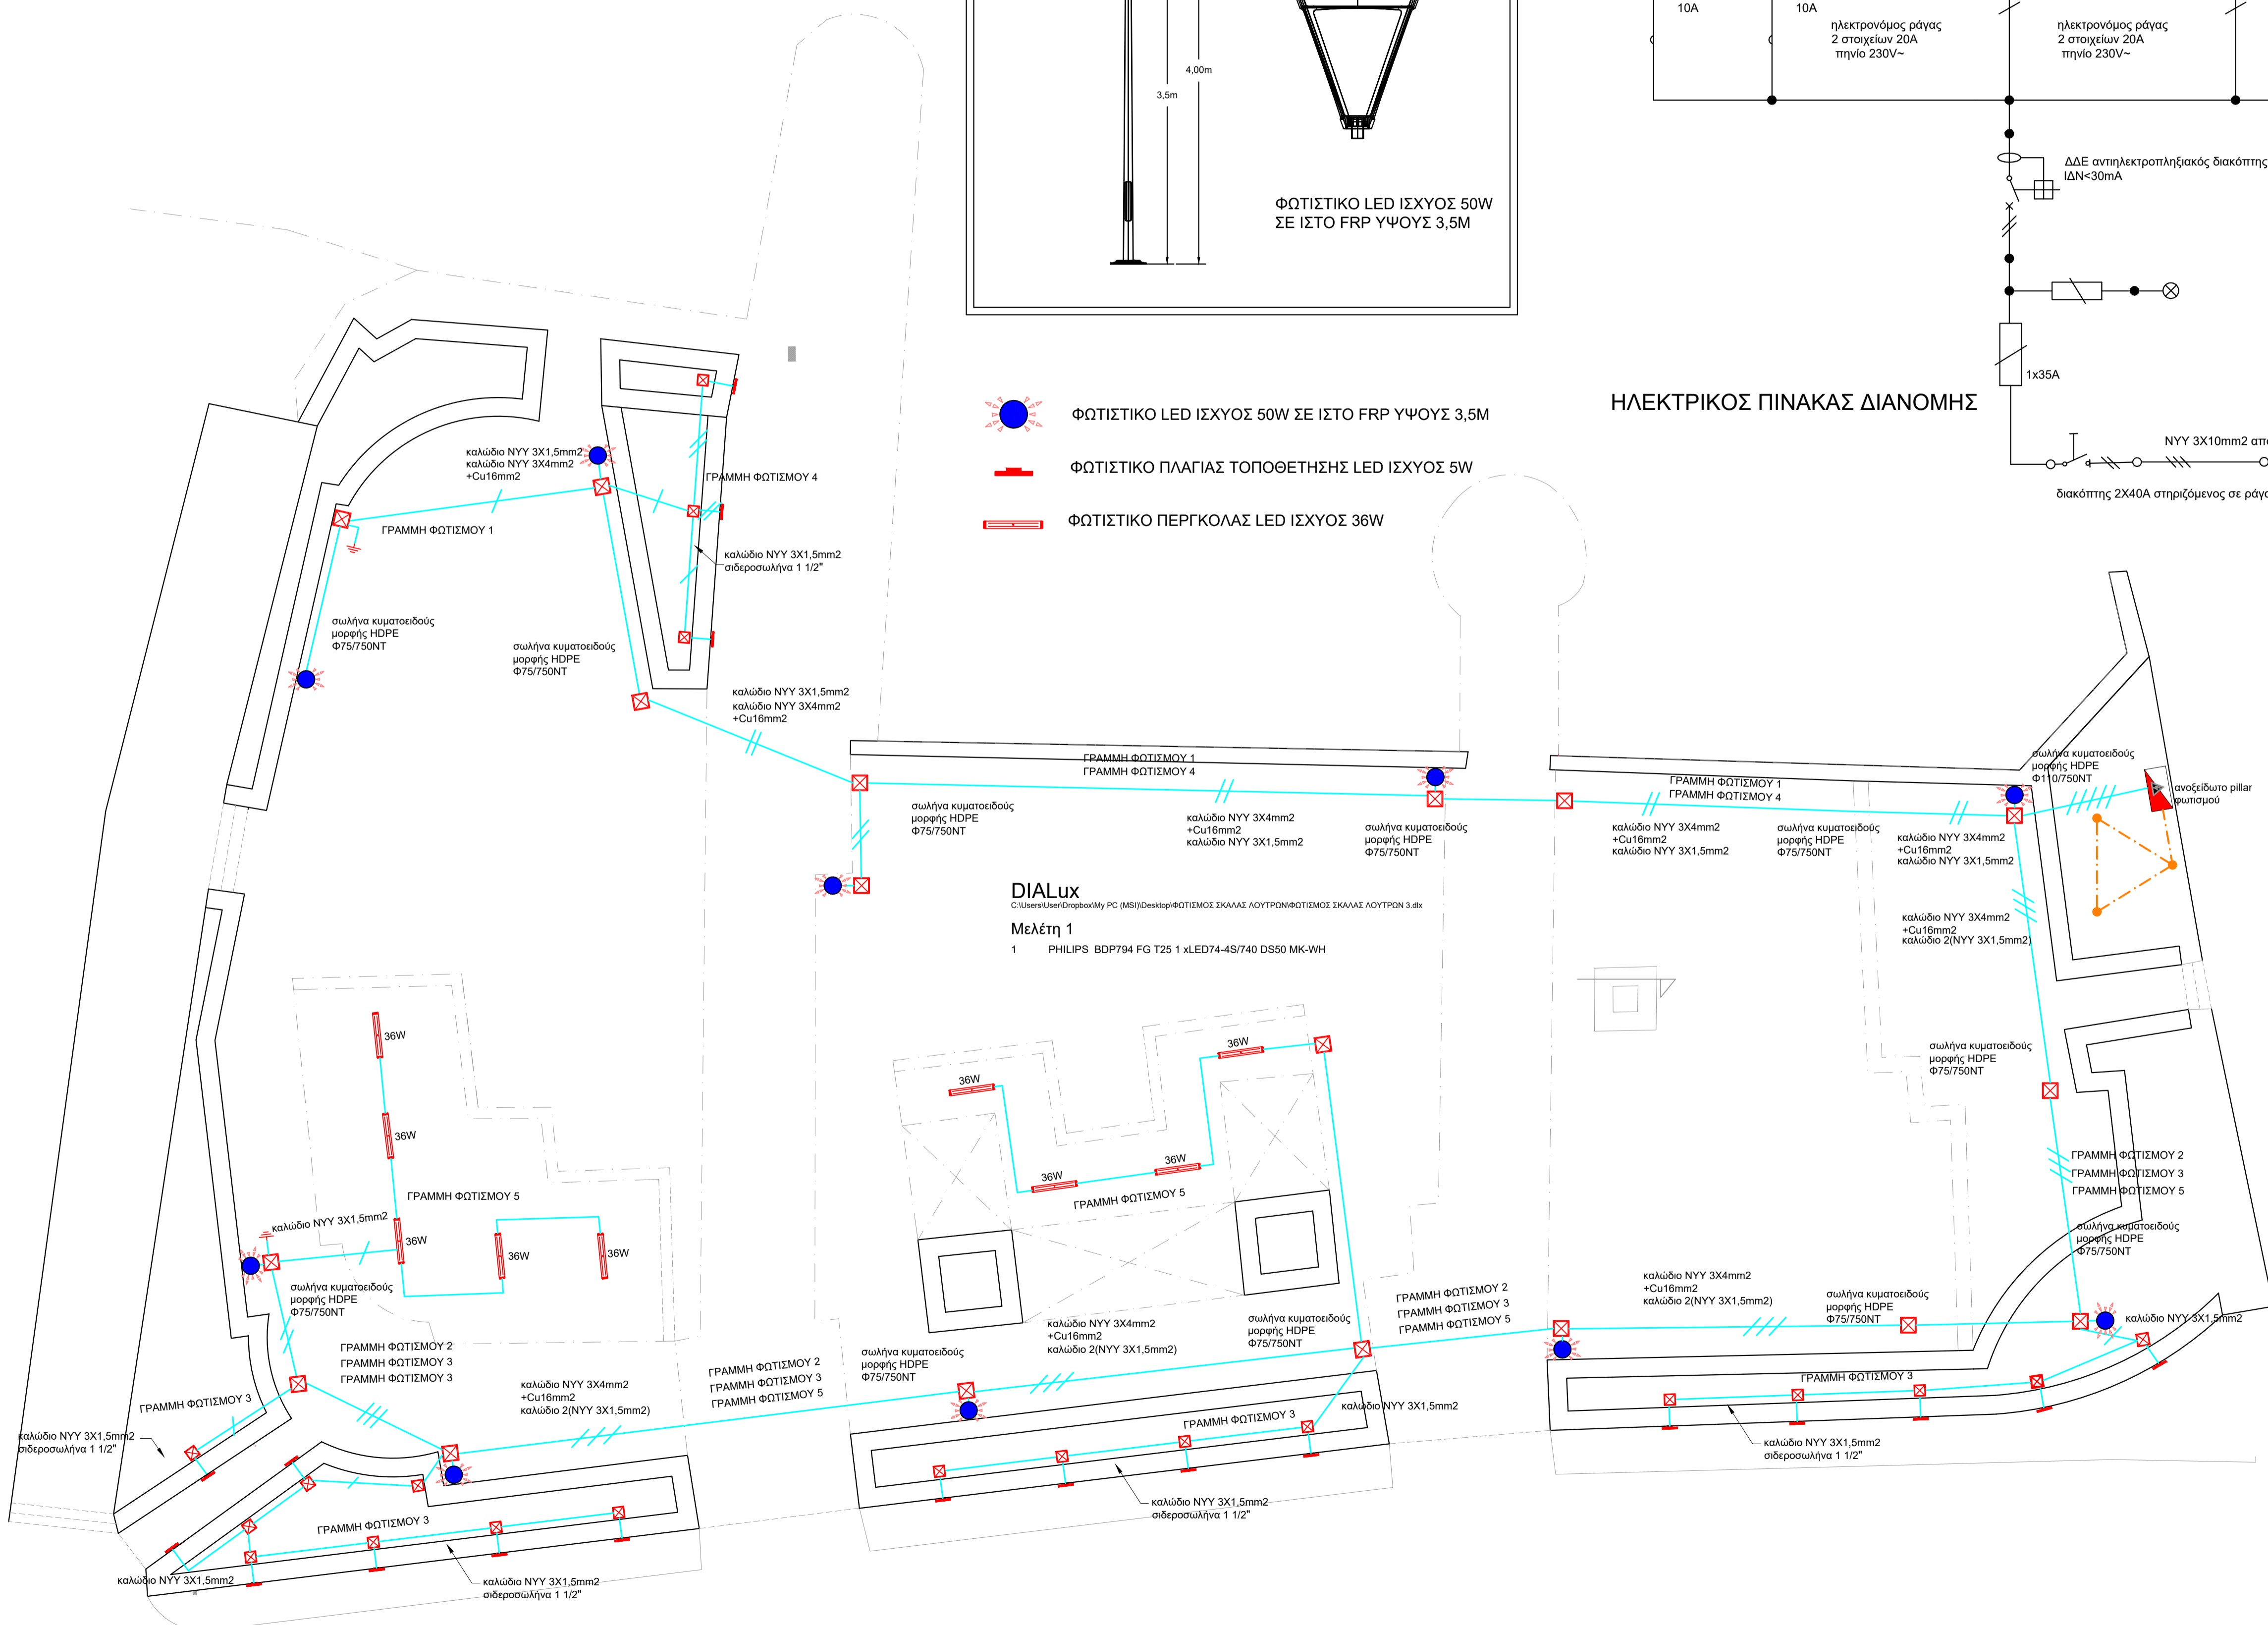


ΗΛΕΚΤΡΙΚΟΣ ΠΙΝΑΚΑΣ ΔΙΑΝΟΜΗΣ

-  ΦΩΤΙΣΤΙΚΟ LED ΙΣΧΥΟΣ 50W ΣΕ ΙΣΤΟ FRP ΥΨΟΥΣ 3,5Μ
-  ΦΩΤΙΣΤΙΚΟ ΠΛΑΓΙΑΣ ΤΟΠΟΘΕΤΗΣΗΣ LED ΙΣΧΥΟΣ 5W
-  ΦΩΤΙΣΤΙΚΟ ΠΕΡΓΚΟΛΑΣ LED ΙΣΧΥΟΣ 36W



ΕΡΓΟΔΟΤΗΣ:		
ΕΛΛΗΝΙΚΗ ΔΗΜΟΚΡΑΤΙΑ ΔΗΜΟΣ ΜΥΤΙΛΗΝΗΣ ΔΙΕΥΘΥΝΣΗ ΤΕΧΝΙΚΩΝ ΥΠΗΡΕΣΙΩΝ		
ΕΡΓΟ:		
ΗΛΕΚΤΡΟΦΩΤΙΣΜΟΣ ΤΗΣ ΠΛΑΤΕΙΑΣ "ΜΙΚΡΑΣΙΑΤΩΝ ΠΡΟΣΦΥΓΩΝ" ΣΤΗ ΣΚΑΛΑ ΛΟΥΤΡΩΝ		
ΘΕΣΗ:		
"ΣΚΑΛΑ ΛΟΥΤΡΩΝ ΔΗΜΟΥ ΜΥΤΙΛΗΝΗΣ"		
ΟΜΑΔΑ ΜΕΛΕΤΗΣ:		
ΚΩΣΤΑΝΤΙΝΟΣ ΤΖΙΤΖΙΝΑΣ Ηλεκτρολόγος Μηχανικός ΤΕ		
ΜΕΛΕΤΗ:	ΣΤΑΔΙΟ:	ΚΑΙΜΑΚΑ:
Η/Μ	ΟΡΙΣΤΙΚΗ	1:100
ΘΕΜΑ ΣΧΕΔΙΟΥ:	ΑΡΙΘΜ. ΣΧΕΔΙΟΥ	
ΗΛΕΚΤΡΙΚΑ	H 1	
ΧΡΟΝΟΣ ΜΕΛΕΤΗΣ:	ΜΑΡΤΙΟΣ 2022	
Ο ΣΥΝΤΑΞΑΣ	ΕΓΚΡΙΘΗΚΕ	ΘΕΩΡΗΘΗΚΕ
ΚΩΣΤΑΝΤΙΝΟΣ ΤΖΙΤΖΙΝΑΣ Ηλεκτρολόγος Μηχανικός ΤΕ	ΜΑΚΡΗ ΔΕΣΠΟΙΝΑ Μηχανολόγος Μηχανικός ΠΕ	ΠΑΠΑΣΩΤΗΡΙΟΥ ΕΛΕΥΘΕΡΙΑ Πολιτικός Μηχανικός ΠΕ