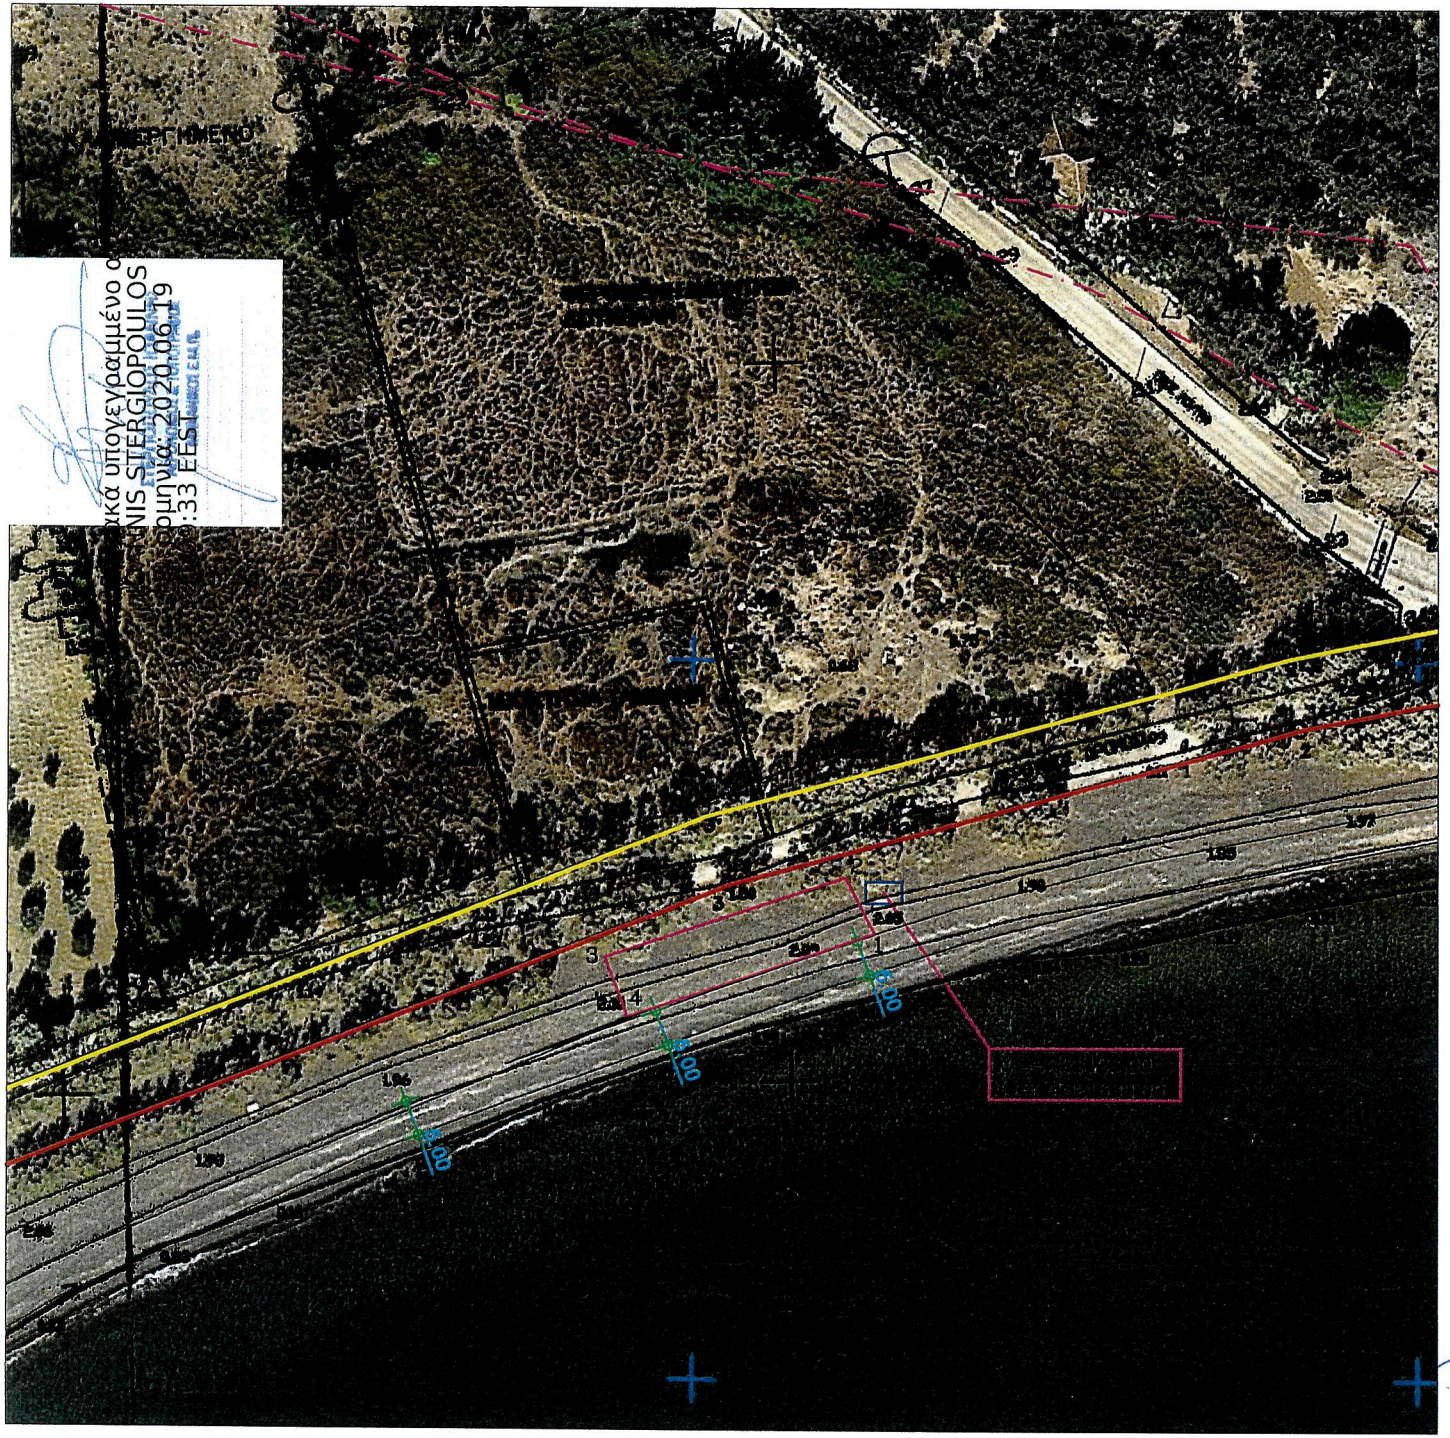

ΔΗΜΟΣ ΜΥΤΙΛΗΝΗΣ
Δ.Ε.ΜΥΤΙΛΗΝΗΣ
ΚΟΙΝ.ΛΟΥΤΡΩΝ
ΘΕΣΗ ΧΑΡΑΜΙΔΑ–1

ΚΛΙΜΑΚΑ: 1:1.000

ΔΗΜΟΠΡΑΣΙΑ ΚΑΝΤΙΝΑ
ΣΕΤ ΟΜΠΡΕΛΩΝ
ΕΝΤΟΣ ΠΕΡΙΟΧΗΣ
NATURA 2000

Υπόμνημα

Γραμ. Αιγιαλού
Γραμ. Παραλίας
Περ. Παραχώρησης

ΕΜΒΑΔΟΜΕΤΡΗΣΗ ΣΕΤ ΟΜΠΡΕΛΩΝ
ΖΩΝΗ "Α"

Με τη βοήθεια
των ορθογωνικών συντεταγμένων
των κορυφών του

ΣΗΜΕΙΟ	Χ	Υ	ΜΗΚΟΣ
1	721424.81	4321662.14	
2	721420.75	4321669.89	8.75
3	721387.80	4321658.84	34.75
4	721390.91	4321650.50	8.90
1	721424.81	4321662.14	35.84

Ε = 309.47 μ2

ΓΕΩΡΓΙΑ ΧΑΦΤΑ
ΤΟΠΟΓΡΑΦΟΣ ΜΗΧ, ΤΕ
ΤΕΧΝΙΚΗ ΥΠΗΡΕΣΙΑ
ΔΗΜΟΥ ΜΥΤΙΛΗΝΗΣ