







 









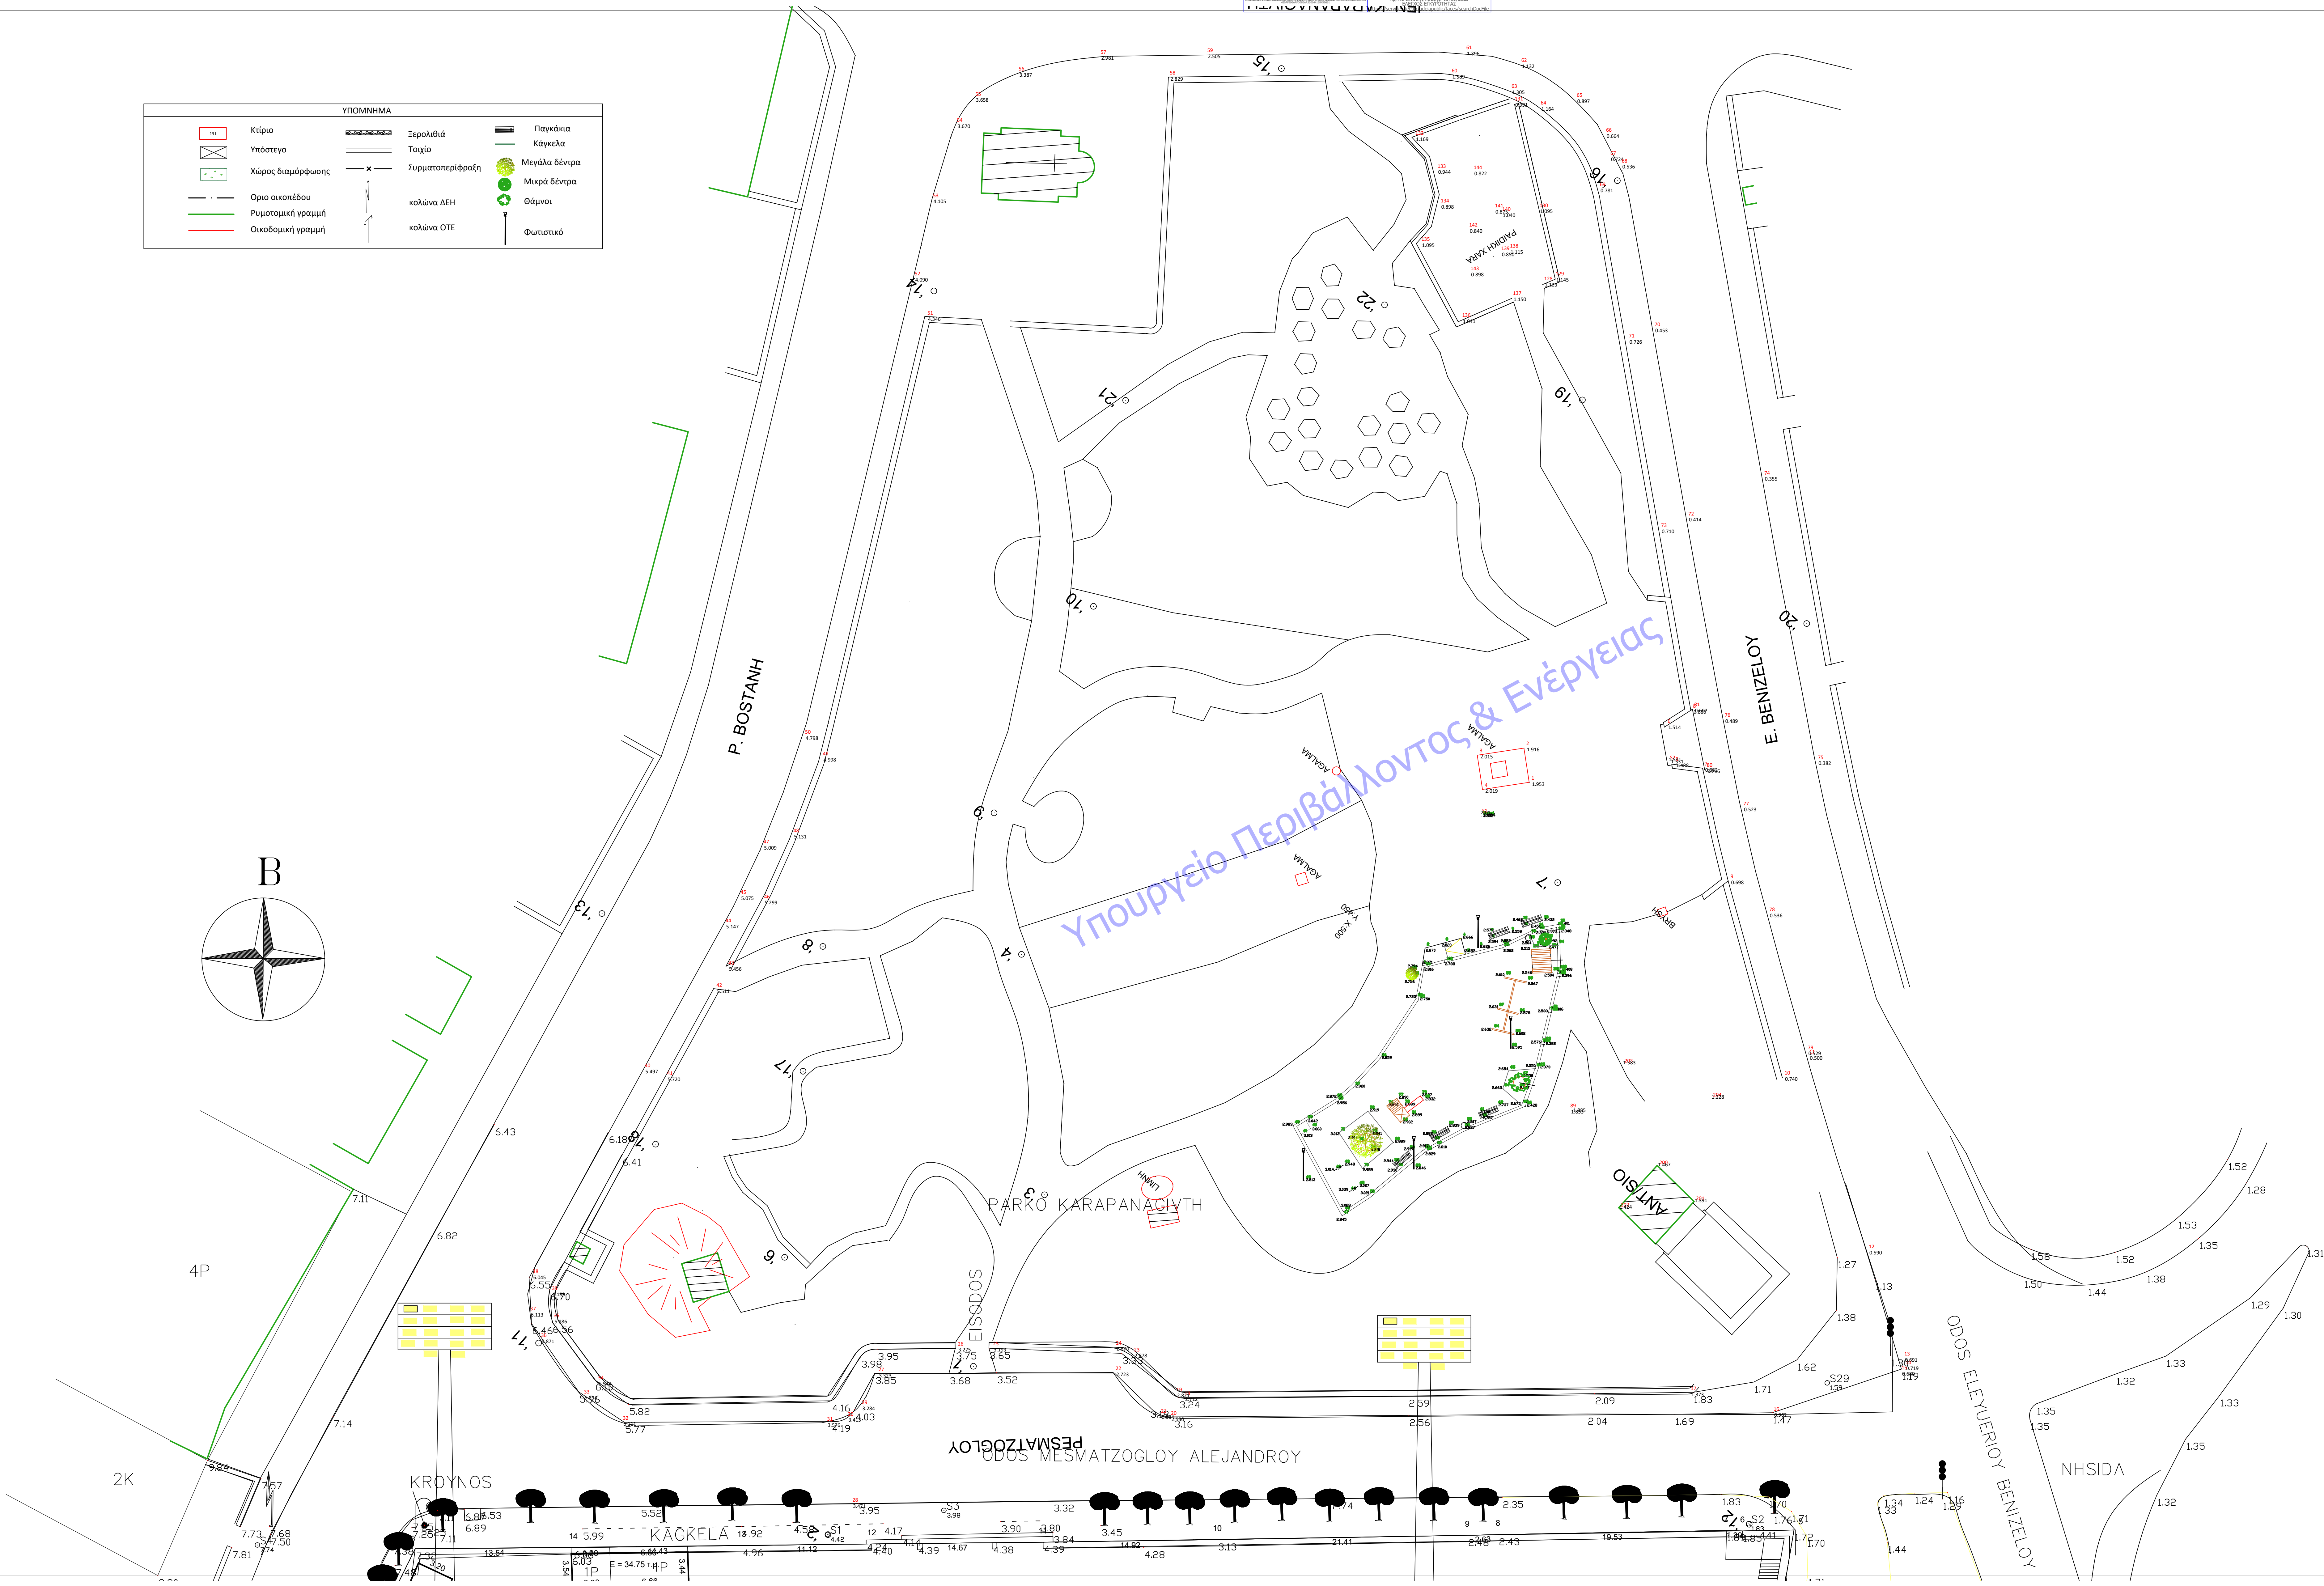
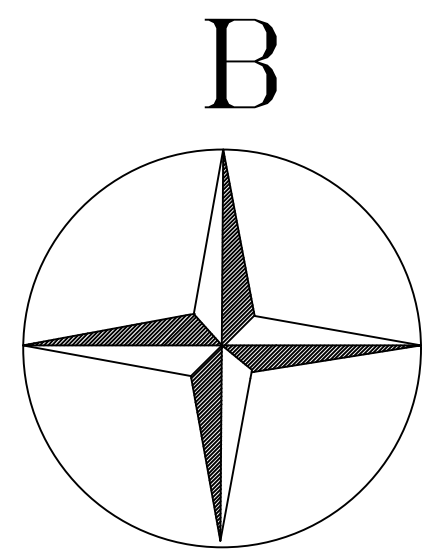


ΥΠΟΜΝΗΜΑ					
	Κτίριο		Ξερολιθιά		Παγκάκια
	Υπόστεγο		Τσιχό		Κάγκελα
	Χώρος διαμόρφωσης		Συρματοπερίφραξη		Μεγάλα δέντρα
	Όριο οικοπέδου		καλώνα ΔΕΗ		Μικρά δέντρα
	Ρυμοτομική γραμμή		καλώνα ΟΤΕ		Θάμνοι
	Οικοδομική γραμμή				Φωτιστικό



ΕΛΛΗΝΙΚΗ ΔΗΜΟΚΡΑΤΙΑ ΔΗΜΟΣ ΜΥΤΙΛΗΝΗΣ ΔΙΕΥΘΥΝΣΗ ΤΕΧΝΙΚΩΝ ΥΠΗΡΕΣΙΩΝ		
ΜΕΛΕΤΗ	ΕΠΙΣΚΕΥΗ & ΣΥΝΤΗΡΗΣΗ ΠΑΙΔΙΚΩΝ ΧΑΡΩΝ Δ. ΜΥΤΙΛΗΝΗΣ	
ΘΕΣΗ	ΠΑΡΚΟ ΚΑΡΑΠΑΝΑΓΙΩΤΗ, ΜΥΤΙΛΗΝΗ	
ΜΕΛΕΤΗΤΕΣ		
ΧΡΟΝΟΣ ΜΕΛΕΤΗΣ	ΜΑΡΤΙΟΣ 2025	
ΘΕΜΑ ΣΧΕΔΙΟΥ	ΤΟΠΟΓΡΑΦΙΚΟ ΔΙΑΓΡΑΜΜΑ	ΑΡΧΑΙΑΣ ΣΧΕΔΙΑΣΤΟΥ T1
ΚΛΙΜΑΚΑ	1/200	
Ο ΜΕΛΕΤΗΤΗΣ	Ο ΠΡΟΪΣΤΑΜΕΝΟΣ ΤΜΗΜΑΤΟΣ ΣΥΓΚΟΙΝΩΝΙΑΚΩΝ ΕΡΓΩΝ, ΔΙΑΜΕΜΟΝ ΕΡΓΩΝ, ΚΤΙΡΙΑΚΩΝ ΕΡΓΩΝ & ΥΠΟΔΡΟΜΙΩΝ ΧΩΡΩΝ	Ο ΠΡΟΪΣΤΑΜΕΝΟΣ Δ/ΝΣΗΣ ΤΥΔΑ
ΧΡΗΣΤΟΣ ΚΑΛΑΦΑΤΗΣ Πολίτικος Μηχανικός		ΜΥΤΙΛΗΝΗ ____/2025 ΘΕΟΔΩΡΙΔΗΣ ΑΝΔΡΕΑΣ ΠΑΠΑΧΡΙΣΤΟΦΟΡΟΥ Πολίτικος Μηχανικός Τ.Ε.