


ΚΥΡΩΣΗ ΔΙΚΤΥΟΥ ΚΟΙΝΟΧΡΗΣΤΩΝ ΧΩΡΩΝ
Οικισμός Ταξιάρχων, Δ.Ε. Μυτιλήνης, Τ.Κ. Ταξιάρχων, Δήμος Μυτιλήνης

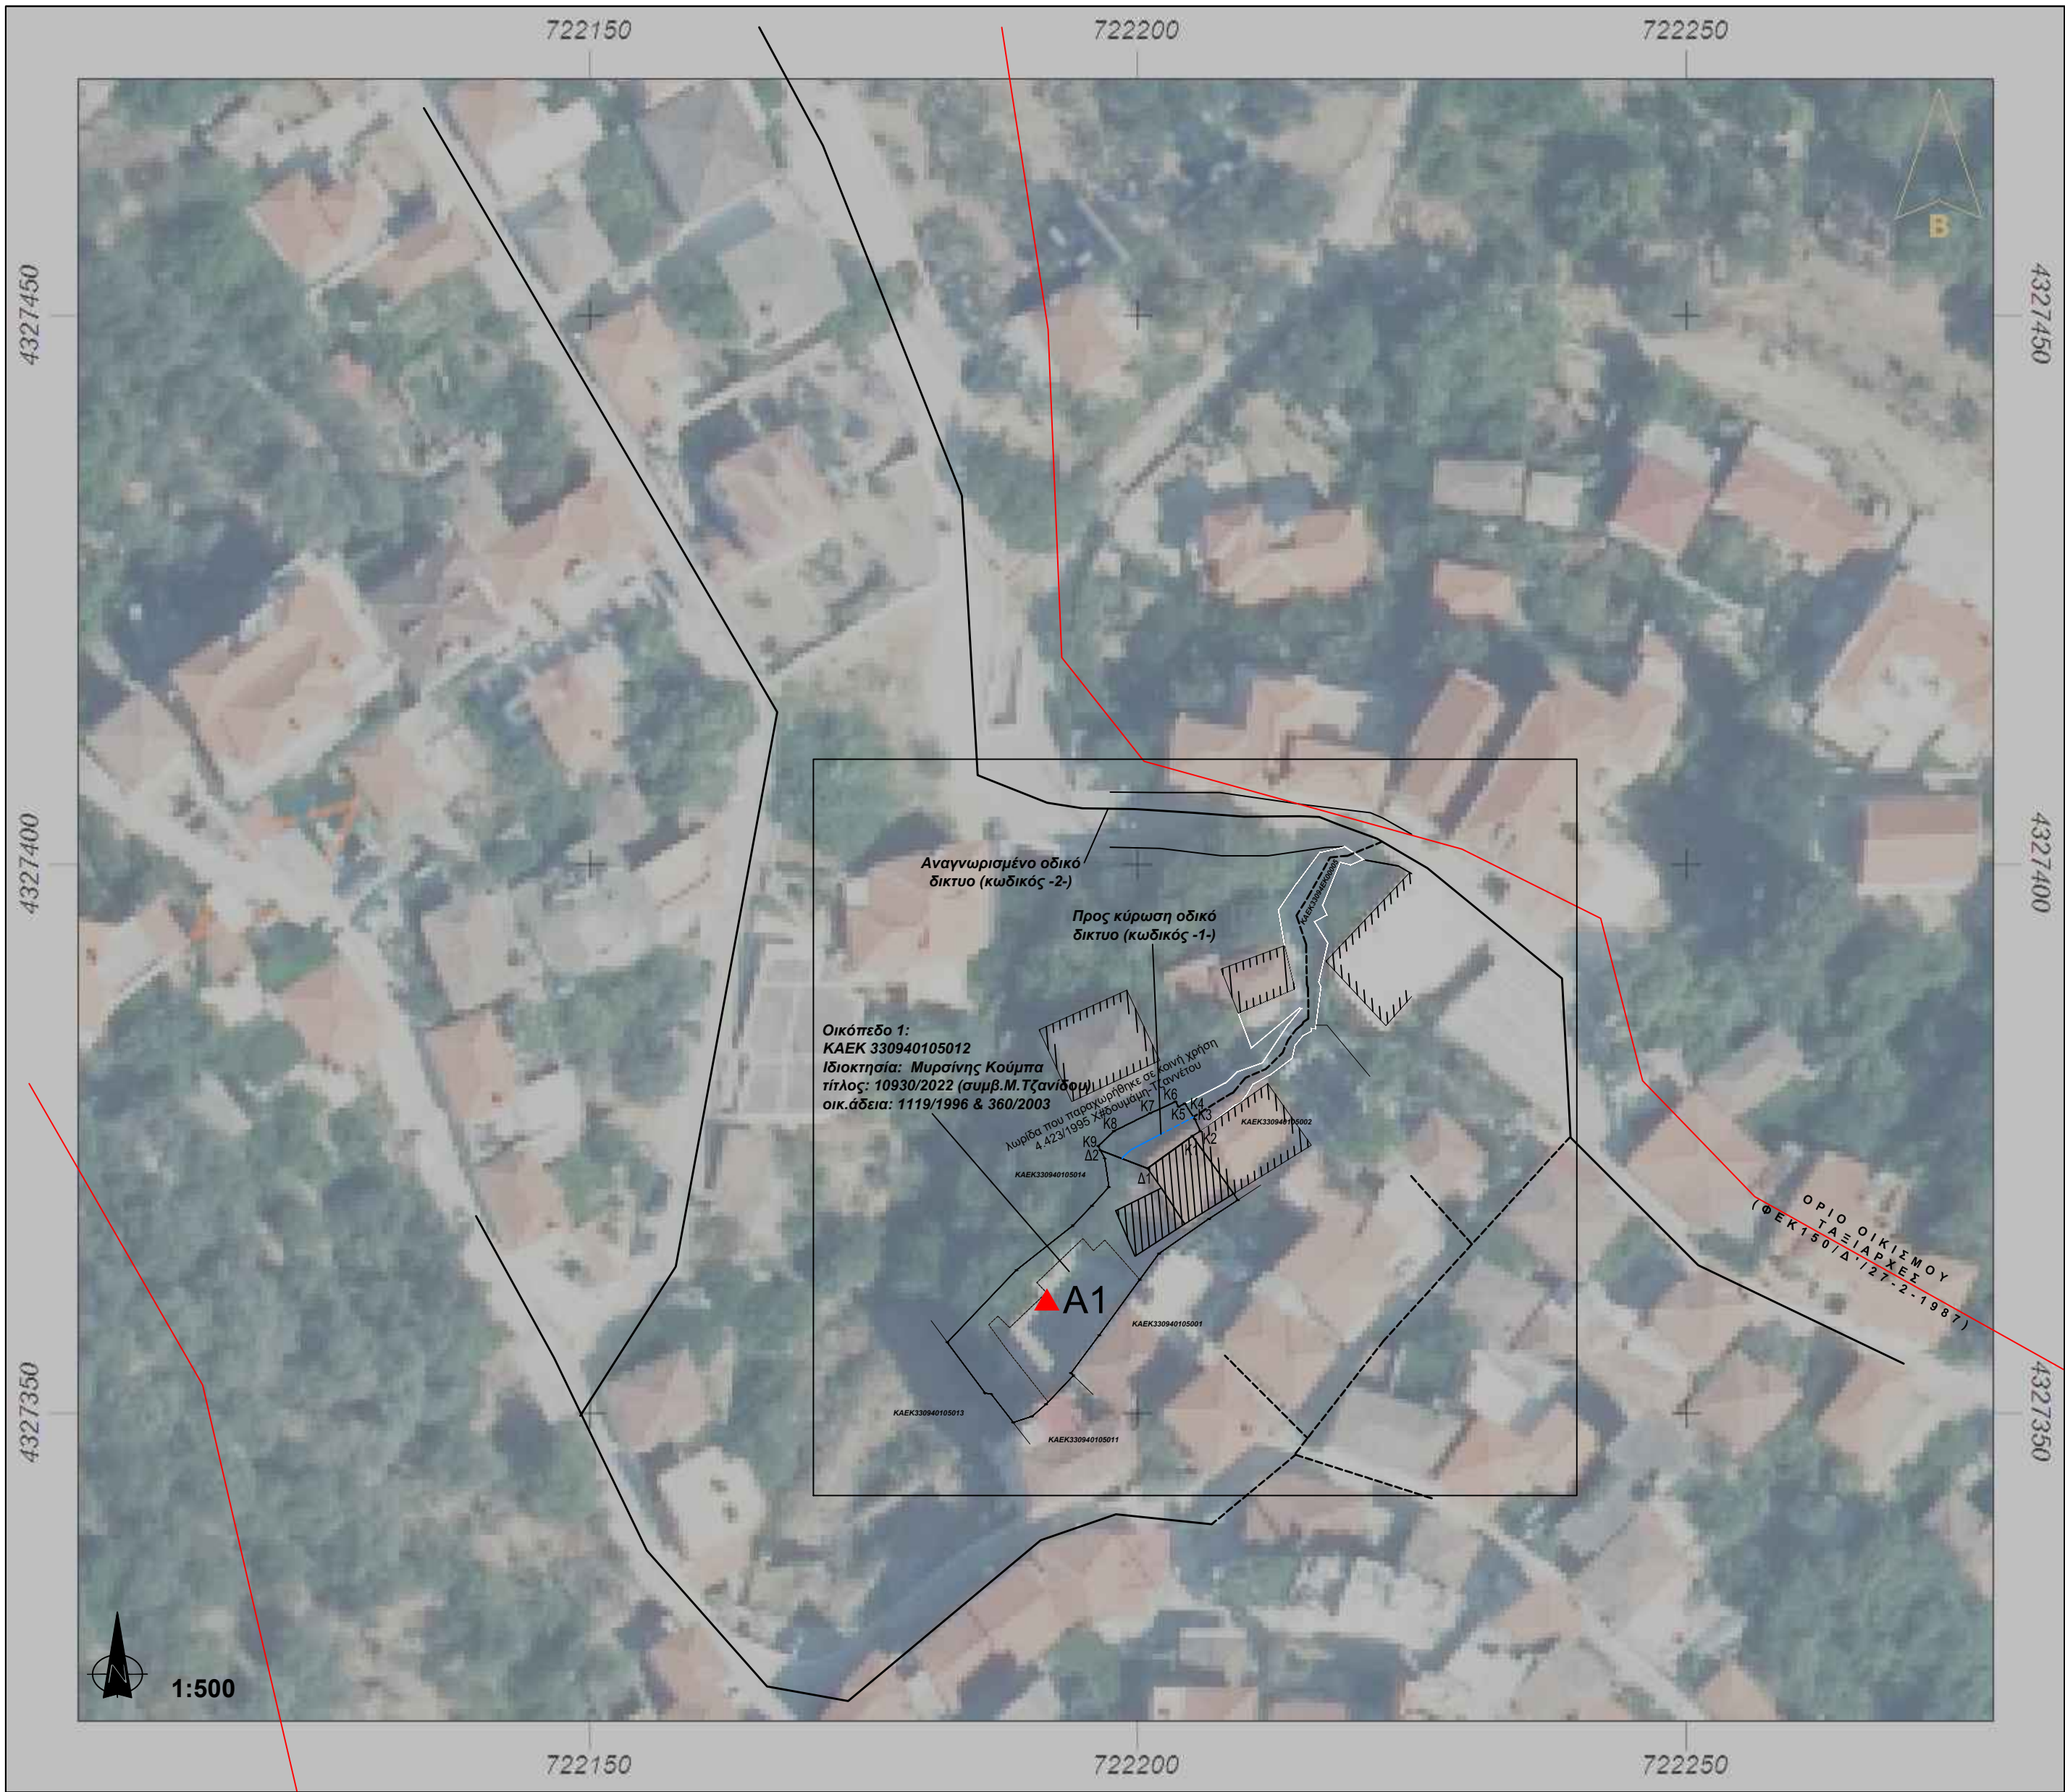

Οικισμός								
A/A	Εμβαδόν σε τ.μ.	Περίμετρος σε μ.	Όνομα	Δήμος	Εκδοτική Αρχή	Ημερομηνία	Κωδικός ΕΣΥΕ2011	ΦΕΚ
1	90.985,00	1.932,00	Ταξιάρχες	Μυτιλήνης	Νομαρχία Λέσβου Τμήμα Πολεοδομίας και Περιβαλλοντικών Εφαρμογών	27/02/87	5301010901	150Α'

Οδικό δίκτυο προς κύρωση															
A/A	κωδικός	Υλοποίηση	Ημερομηνία Υλοποίησης	Μεταγραφή	Πλάτος σε μ.	Μήκος σε μ.	Απόφαση	Εκδοτική Αρχή	Αρ. Μεταγραφής τόμος/αριθ.	Ημ. Μεταγραφής	ΦΕΚ	Γήπεδα που έχουν πρόσωπο στο οδικό προς κύρωση	Γήπεδο 1 πρόσωπο σε μ.	Χαρακτηριστικά	Τίτλος
1	1	ΝΑΙ	21/9/1995	-	2,90 έως 4,62	7,59	-	-	-	-	-	1	4,62	τσιμεντοστρωμένο	4,423/21-09-1995

Ιδιοκτησίες										
A/A	κωδικός	Ιδιοκτήτης	Συμβόλαιο	Ημ. Μεταγραφής	Τόμος/ Αρ. Μεταγραφής	Αριθμός /Ημερομηνία καταχώρησης	Οικοδομική άδεια	Πρόσωπο σε αναγνωρισμένο οδικό δίκτυο*	Πρόσωπο στο προς κύρωση οδικό δίκτυο**	ΚΑΕΚ
1	A1	Μαρία Κούμπα κληρονόμος: Μυρσίνη Κούμπα	17.031/2003 10.930/2025	21/2/2003 10/2/2025	126/931	652/10-02-2025	1119/12-11-1996		1	330940105012
* αναγνωρισμένο οδικό δίκτυο: κωδικός 2										
** οδικό δίκτυο προς κύρωση : κωδικός 1										

Υπόμνημα

— Όριο Οικισμού

Υφιστάμενο Οδικό Δίκτυο
Αποτύπωση υφισταμένου δρόμου
Πλάτος Οδού
— >= 4 μέτρα
----- <= 4 μέτρα

Οδικό Δίκτυο προς κύρωση
Πλάτος Οδού
— >= 4 μέτρα
----- <= 4 μέτρα

Ιδιοκτησίες
Κωδικός Ιδιοκτησίας
▲ Α1

Τοπογραφικό Διάγραμμα 1:500
— Τοπογραφική Αποτύπωση Περιοχής Μελέτης

Πηγές:
1. Χαρτογραφικό υπόβαθρο
Ορθοφωτοχάρτες Εθνικού Κτηματολογίου
Υπόβαθρο 2015-2016 (50εκ.)
<https://gis.ktimanet.gr/wms/ktbasemap/default.aspx>
2. Γεωχωρικά δεδομένα:
2α. Χωρικά δεδομένα: εργασίες αποτύπωσης πεδίου-τοπογραφικό διάγραμμα
2β. Συμβόλαιο & τίτλο ιδιοκτησίας

Οι τεχνικές προδιαγραφές του χάρτη ορίστηκαν από το ΦΕΚ 2200Β - 30/09/2011

ΣΤΟΙΧΕΙΑ ΛΩΡΙΔΑΣ ΠΡΟΣ ΚΥΡΩΣΗ			
ΚΟΡ.	X (μ)	Y (μ)	πλευρά (μ)
Δ2	722196.55	4327373.77	----
Δ1	722200.86	4327372.10	Δ2 - Δ1: 4.62
Κ1	722204.96	4327375.07	Δ1 - Κ1: 5.06
Κ2	722205.70	4327375.52	Κ1 - Κ2: 0.86
Κ3	722205.20	4327376.59	Κ2 - Κ3: 1.19
Κ4	722204.26	4327378.04	Κ3 - Κ4: 1.72
Κ5	722203.70	4327377.74	Κ4 - Κ5: 0.64
Κ6	722203.43	4327378.20	Κ5 - Κ6: 0.54
Κ7	722201.09	4327377.14	Κ6 - Κ7: 2.57
Κ8	722197.80	4327375.51	Κ7 - Κ8: 3.67
Κ9	722196.35	4327374.13	Κ8 - Κ9: 2.00
Δ2	722196.55	4327373.77	Κ9 - Δ2: 0.41
Εμβαδόν Ε = 30,16 τ.μ. - Μήκος Περιμέτρου = 23,28 μ.			

ΠΑΡΑΤΗΡΗΣΕΙΣ:
1. Το τοπογραφικό διάγραμμα είναι ενταγμένο στο κρατικό σύστημα συντεταγμένων ΕΓΣΑ 87*
2. Η εγγραφή στο το ΕΓΣΑ 87 πραγματοποιήθηκε με σύστημα Leica Viva GS80plus GNSS οριζόντιο ακρίβειας 1cm (+) 0.1 ppm και υψομετρικής ακρίβειας 2cm (+) 0.1 ppm
κόκκινης χρήσης του δικτύου σταθμού αναφοράς της METRICANET και με γεωδαμικό σταθμό Leica TS08plus 7".
ΕΓΣΑ 87*
38° 4' 33.8000" Ν - 23° 55' 51.0000" Ε, Ν = +7 m
ελαττωματικός GRS80
a=6378137, f=1/298.2572236
λφ= 24°, Κο=0.9996



Περιφέρεια Βορείου Αιγαίου,
Π.Ε. Λέσβου,
Νήσος Λέσβος
Δ.Ε. Μυτιλήνης, Τ.Κ. Ταξιάρχων
Οικισμός Ταξιάρχων

ΙΔΙΟΚΤΗΤΗΣ: ΜΥΡΣΙΝΗ ΚΟΥΜΠΑ		
ΕΡΓΟ: ΚΥΡΩΣΗ ΔΙΚΤΥΟΥ ΚΟΙΝ. ΧΩΡΩΝ		
ΘΕΣΗ ΕΡΓΟΥ: Τ.Κ. ΤΑΞΙΑΡΧΩΝ της Δ.Ε. ΜΥΤΙΛΗΝΗΣ του ΔΗΜΟΥ ΜΥΤΙΛΗΝΗΣ		
ΜΕΛΕΤΗΤΗΣ: ΣΑΡΑΝΤΗΣ ΠΡΟΚΟΠΙΟΥ ΠΟΛΙΤΙΚΟΣ ΜΗΧΑΝΙΚΟΣ		
ΣΥΣΤΗΜΑ ΑΝΑΦΟΡΑΣ ΕΛΛΗΝΙΚΟ ΓΕΩΔΑΙΤΙΚΟ ΣΥΣΤΗΜΑ ΑΝΑΦΟΡΑΣ (Ε.Γ.Σ.Α. '87)		
ΥΨΟΜΕΤΡΙΚΗ ΑΦΕΤΗΡΙΑ ΟΡΘΟΜΕΤΡΙΚΑ ΥΨΟΜΕΤΡΑ Γ.Υ.Σ.		
ΘΕΜΑ ΣΧΕΔΙΟΥ	ΘΕΜΑΤΙΚΟΣ ΧΑΡΤΗΣ 3 ΙΔΙΟΚΤΗΣΙΕΣ	ΑΡΙΘΜΟΣ ΣΧΕΔΙΟΥ ΘΧ/3 ΣΧΕΔΙΑΣΗ N - X
ΚΛΙΜΑΚΑ: 1:500		
ΗΜΕΡΟΜΗΝΙΑ: Φεβρουάριος 2025		
ΜΕΛΕΤΗΤΗΣ	ΕΛΕΓΧΟΣ	