


ΤΟΜΗ Α-Α

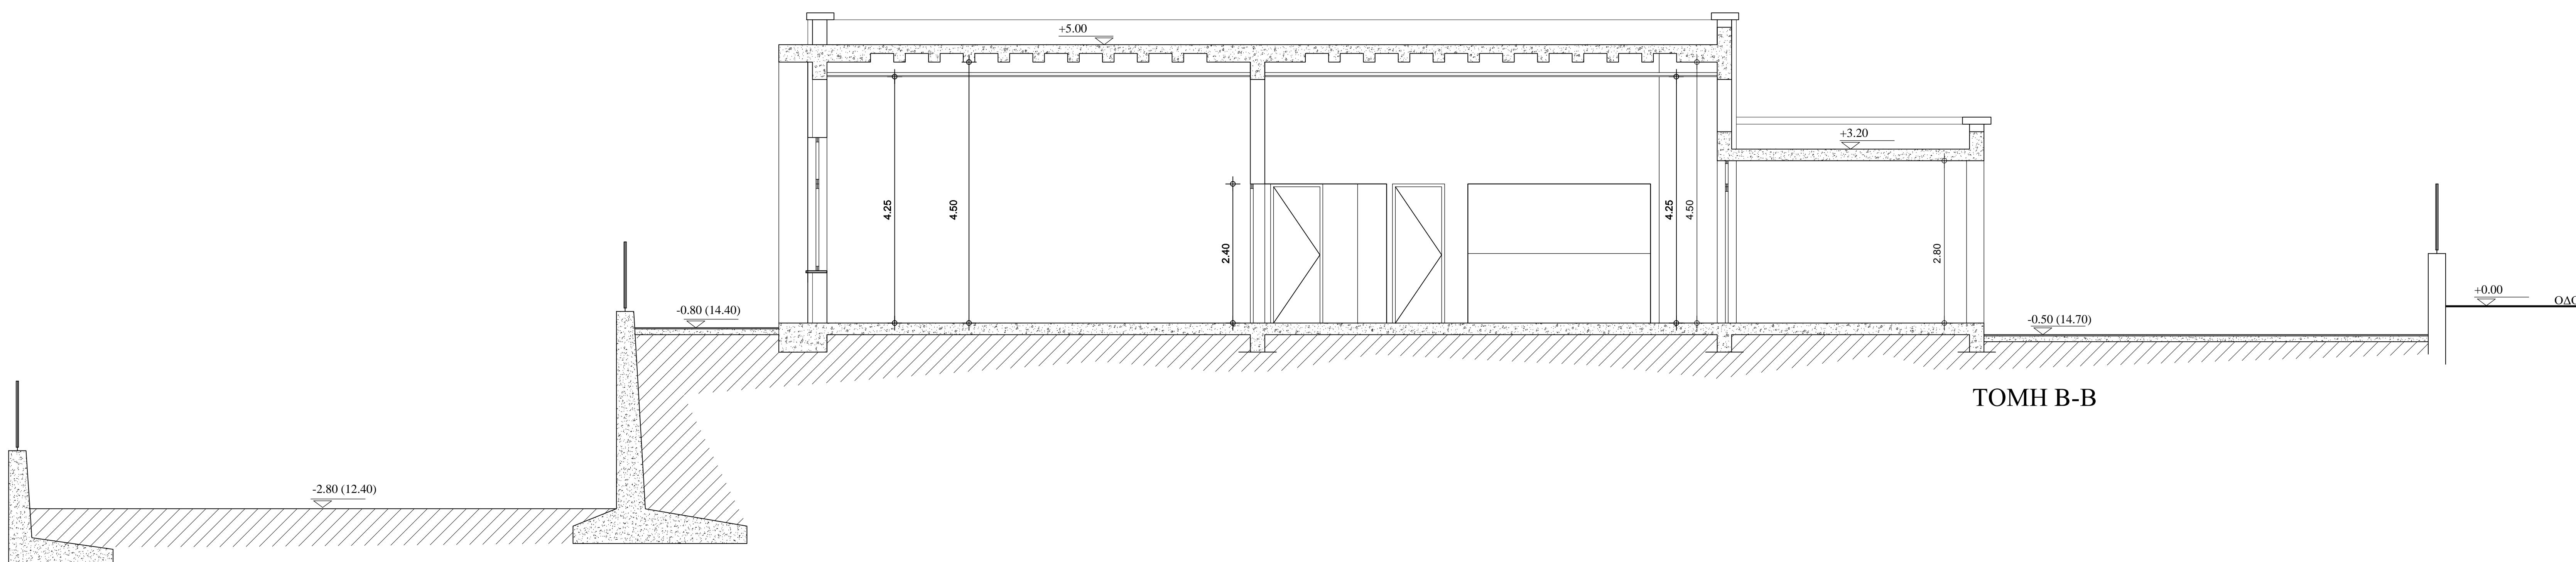

ΤΟΜΗ Β-Β

ΔΗΜΟΣ ΜΥΤΙΛΗΝΗΣ  
ΔΙΕΥΘΥΝΣΗ ΤΕΧΝΙΚΩΝ ΥΠΗΡΕΣΙΩΝ

ΜΕΛΕΤΗ	ΑΝΕΓΕΡΣΗ 7ου ΔΙΘΕΣΙΟΥ ΝΗΠΙΑΓΩΓΕΙΟΥ ΜΥΤΙΛΗΝΗΣ		
ΘΕΣΗ	ΟΔΟΣ ΔΟΣ ΓΡ. ΠΑΠΑΜΙΧΑΗΛ - ΔΗΜΟΥ ΜΥΤΙΛΗΝΗΣ		
ΜΕΛΕΤΗΤΕΣ	ΑΝΔΡΕΑΣ ΠΑΠΑΧΡΙΣΤΟΦΟΡΟΥ Πολιτικός Μηχανικός Τ.Ε.	ΕΡΜΟΛΑΟΣ ΣΕΝΤΑΣ ΜΗΧΑΝΟΛΟΓΟΣ Μηχανικός Π.Ε.	
ΧΡΟΝΟΣ ΜΕΛΕΤΗΣ ΚΑΙΜΑΚΑ	2024	ΑΥΓΟΥΣΤΟΣ 2024	
ΘΕΜΑ ΣΧΕΔΙΟΥ	ΤΟΜΗ Α-Α ΤΟΜΗ Β-Β	ΑΡΧΙΤΕΚΤΟΝΙΚΟ ΣΧΕΔΙΟ	A5
	1/50		
ΜΕΛΕΤΗΤΕΣ		Ο ΑΝ. ΠΡΟΙΣΤΑΜΕΝΟΣ ΔΙΝΣΗΣ ΤΥΔΑΜ	
ΕΥΑΓΓΕΛΙΑ ΠΕΛΕΚΟΥ ΑΡΧΙΤΕΚΤΟΝ ΜΗΧΑΝΙΚΟΣ Π.Ε.		ΜΥΤΙΛΗΝΗ - 2025 ΘΕΡΜΗΝΗ	
ΕΡΜΟΛΑΟΣ ΣΕΝΤΑΣ ΜΗΧΑΝΟΛΟΓΟΣ Μηχανικός Π.Ε.		ΑΝΔΡΕΑΣ ΠΑΠΑΧΡΙΣΤΟΦΟΡΟΥ πολιτικός μηχανικός Τ.Ε.	