


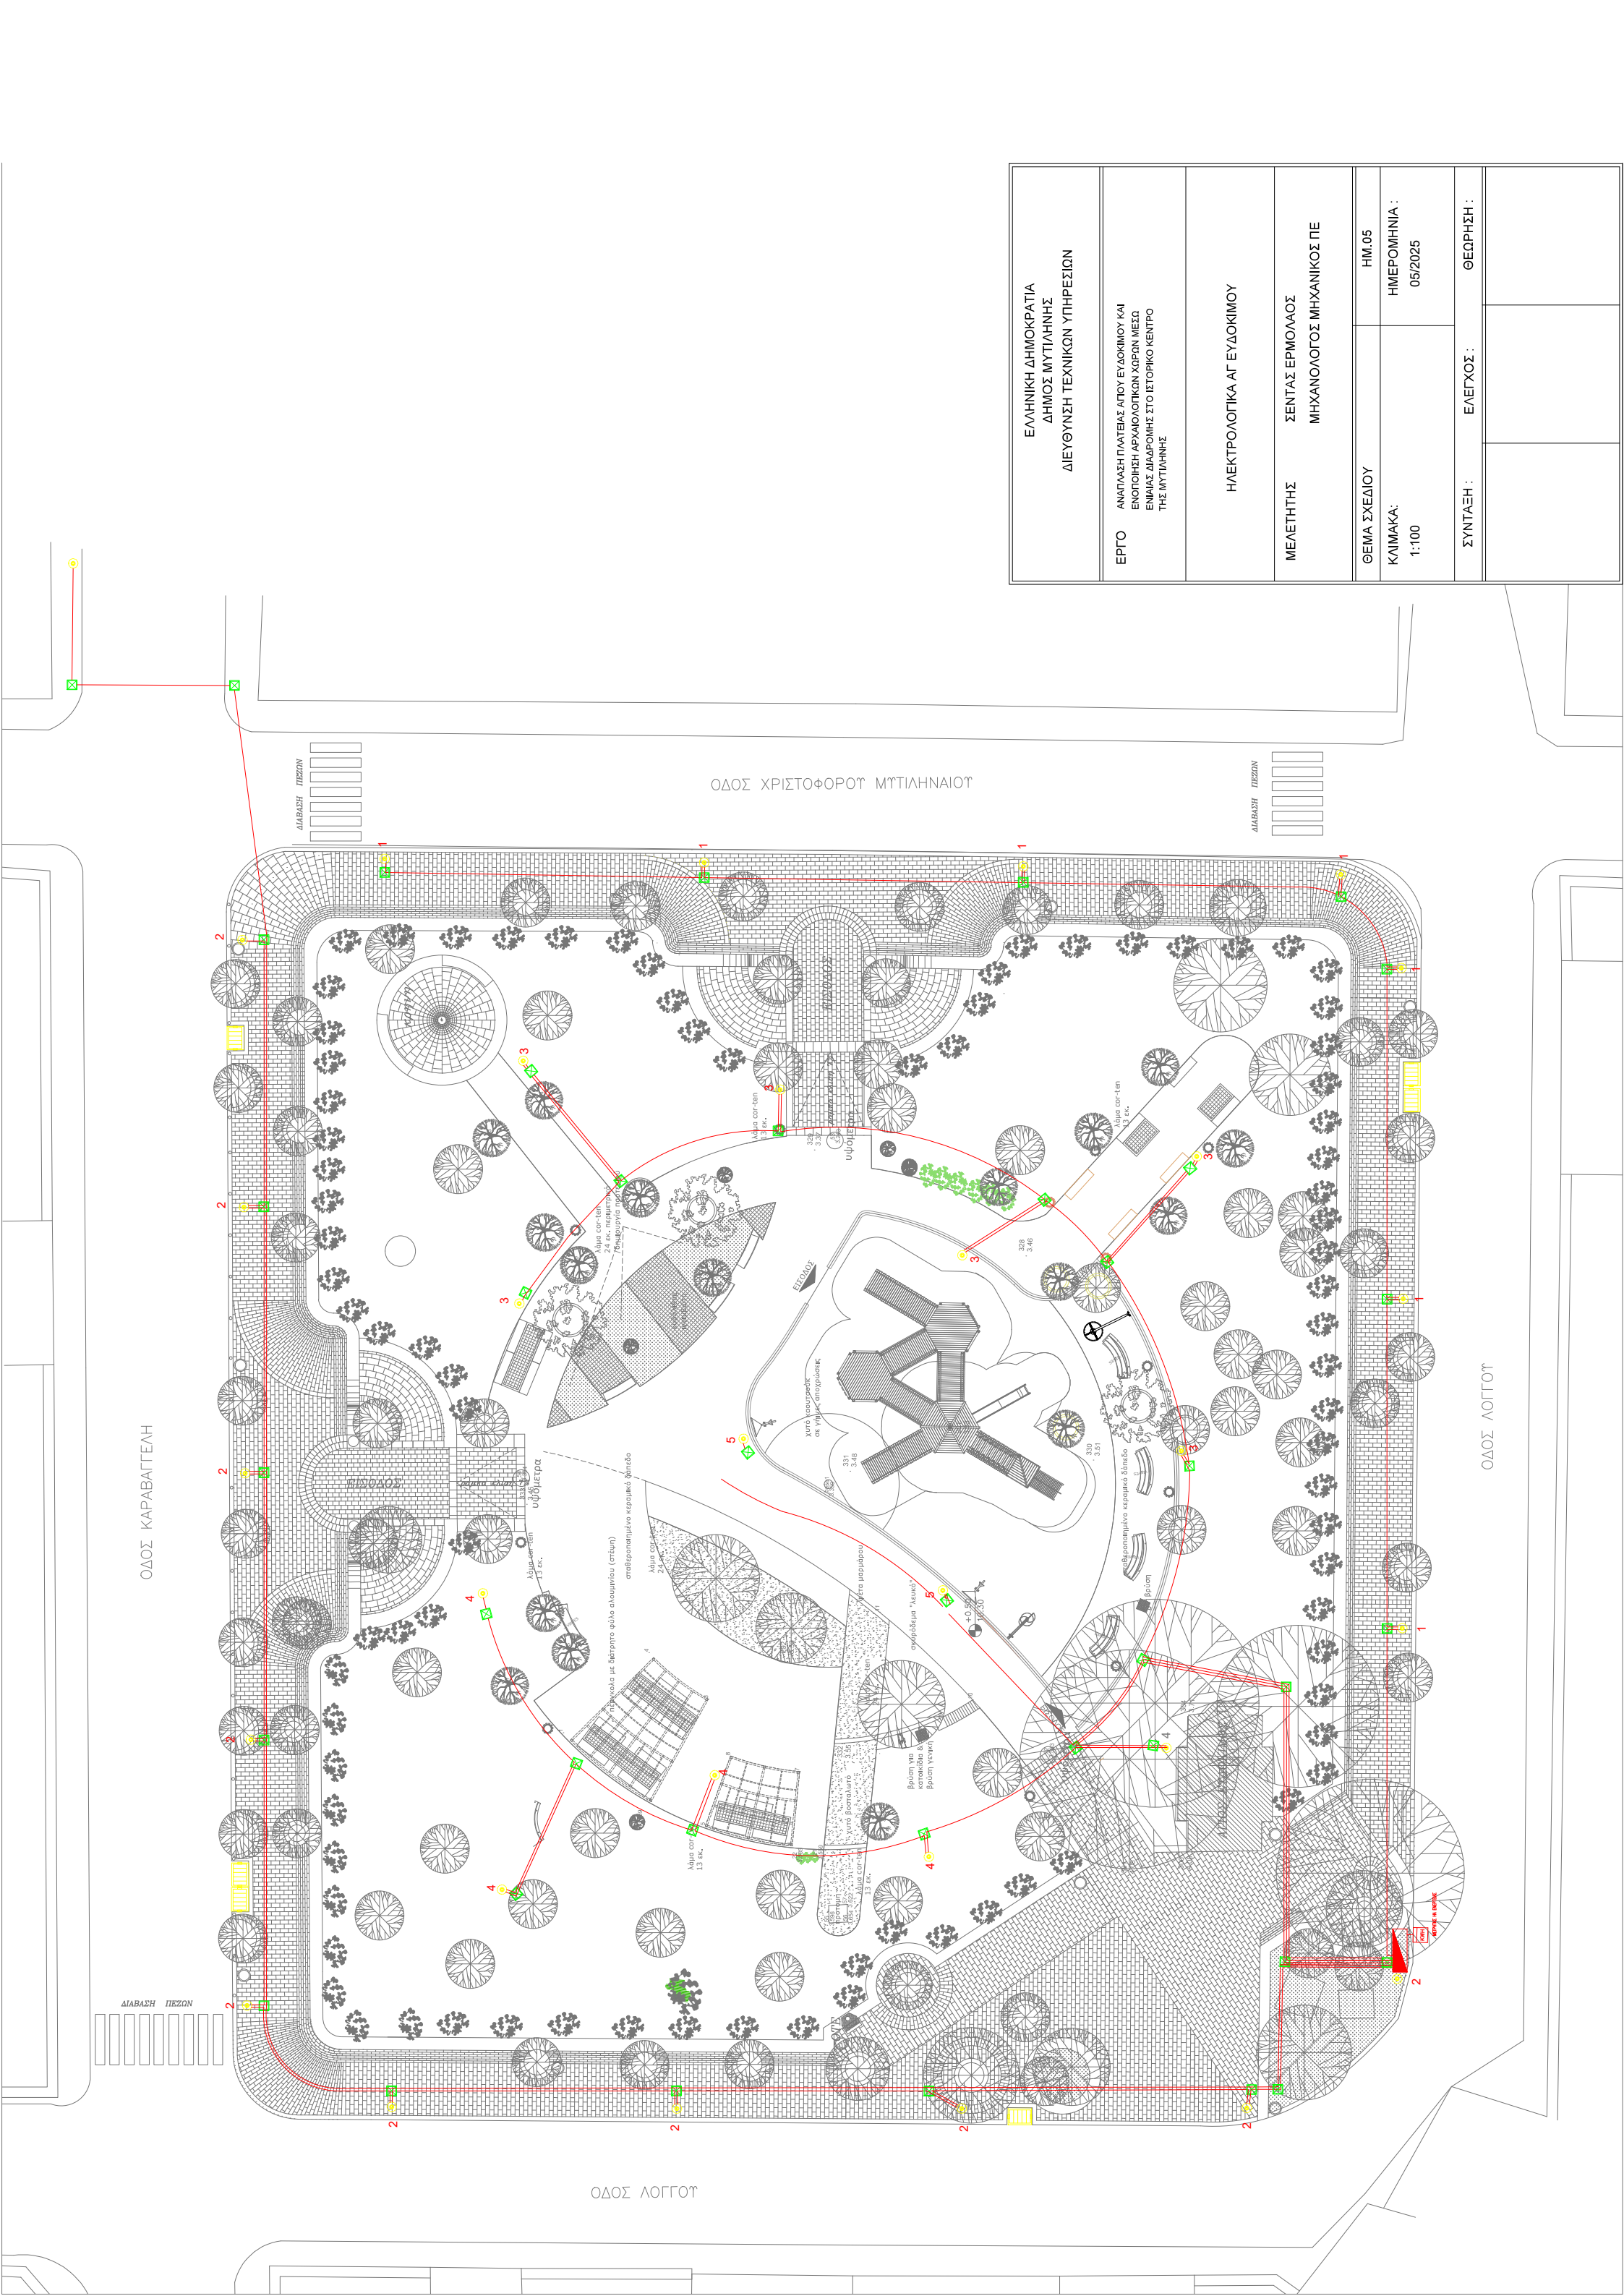

ΕΛΛΗΝΙΚΗ ΔΗΜΟΚΡΑΤΙΑ ΔΗΜΟΣ ΜΥΤΙΛΗΝΗΣ ΔΙΕΥΘΥΝΣΗ ΤΕΧΝΙΚΩΝ ΥΠΗΡΕΣΙΩΝ		ΕΡΓΟ ΑΝΑΠΛΑΣΗ ΠΛΑΤΕΙΑΣ ΑΓΙΟΥ ΕΥΔΟΚΙΜΟΥ ΚΑΙ ΕΝΟΠΙΟΤΗΤΗ ΑΡΧΑΙΟΛΟΓΙΚΩΝ ΧΩΡΩΝ ΜΕΣΩ ΕΝΔΙΑΣ ΔΙΑΔΡΟΜΗΣ ΣΤΟ ΙΣΤΟΡΙΚΟ ΚΕΝΤΡΟ ΤΗΣ ΜΥΤΙΛΗΝΗΣ	
ΗΛΕΚΤΡΟΛΟΓΙΚΑ ΑΓ ΕΥΔΟΚΙΜΟΥ		ΜΕΛΕΤΗΤΗΣ ΣΕΝΤΑΣ ΕΡΜΟΛΑΟΣ ΜΗΧΑΝΟΛΟΓΟΣ ΜΗΧΑΝΙΚΟΣ ΠΕ	
ΘΕΜΑ ΣΧΕΔΙΟΥ ΚΛΙΜΑΚΑ: 1:100		ΗΜ.05 ΗΜΕΡΟΜΗΝΙΑ : 05/2025	
ΣΥΝΤΑΞΗ :		ΕΛΕΓΧΟΣ :	
		ΘΕΩΡΗΣΗ :	