
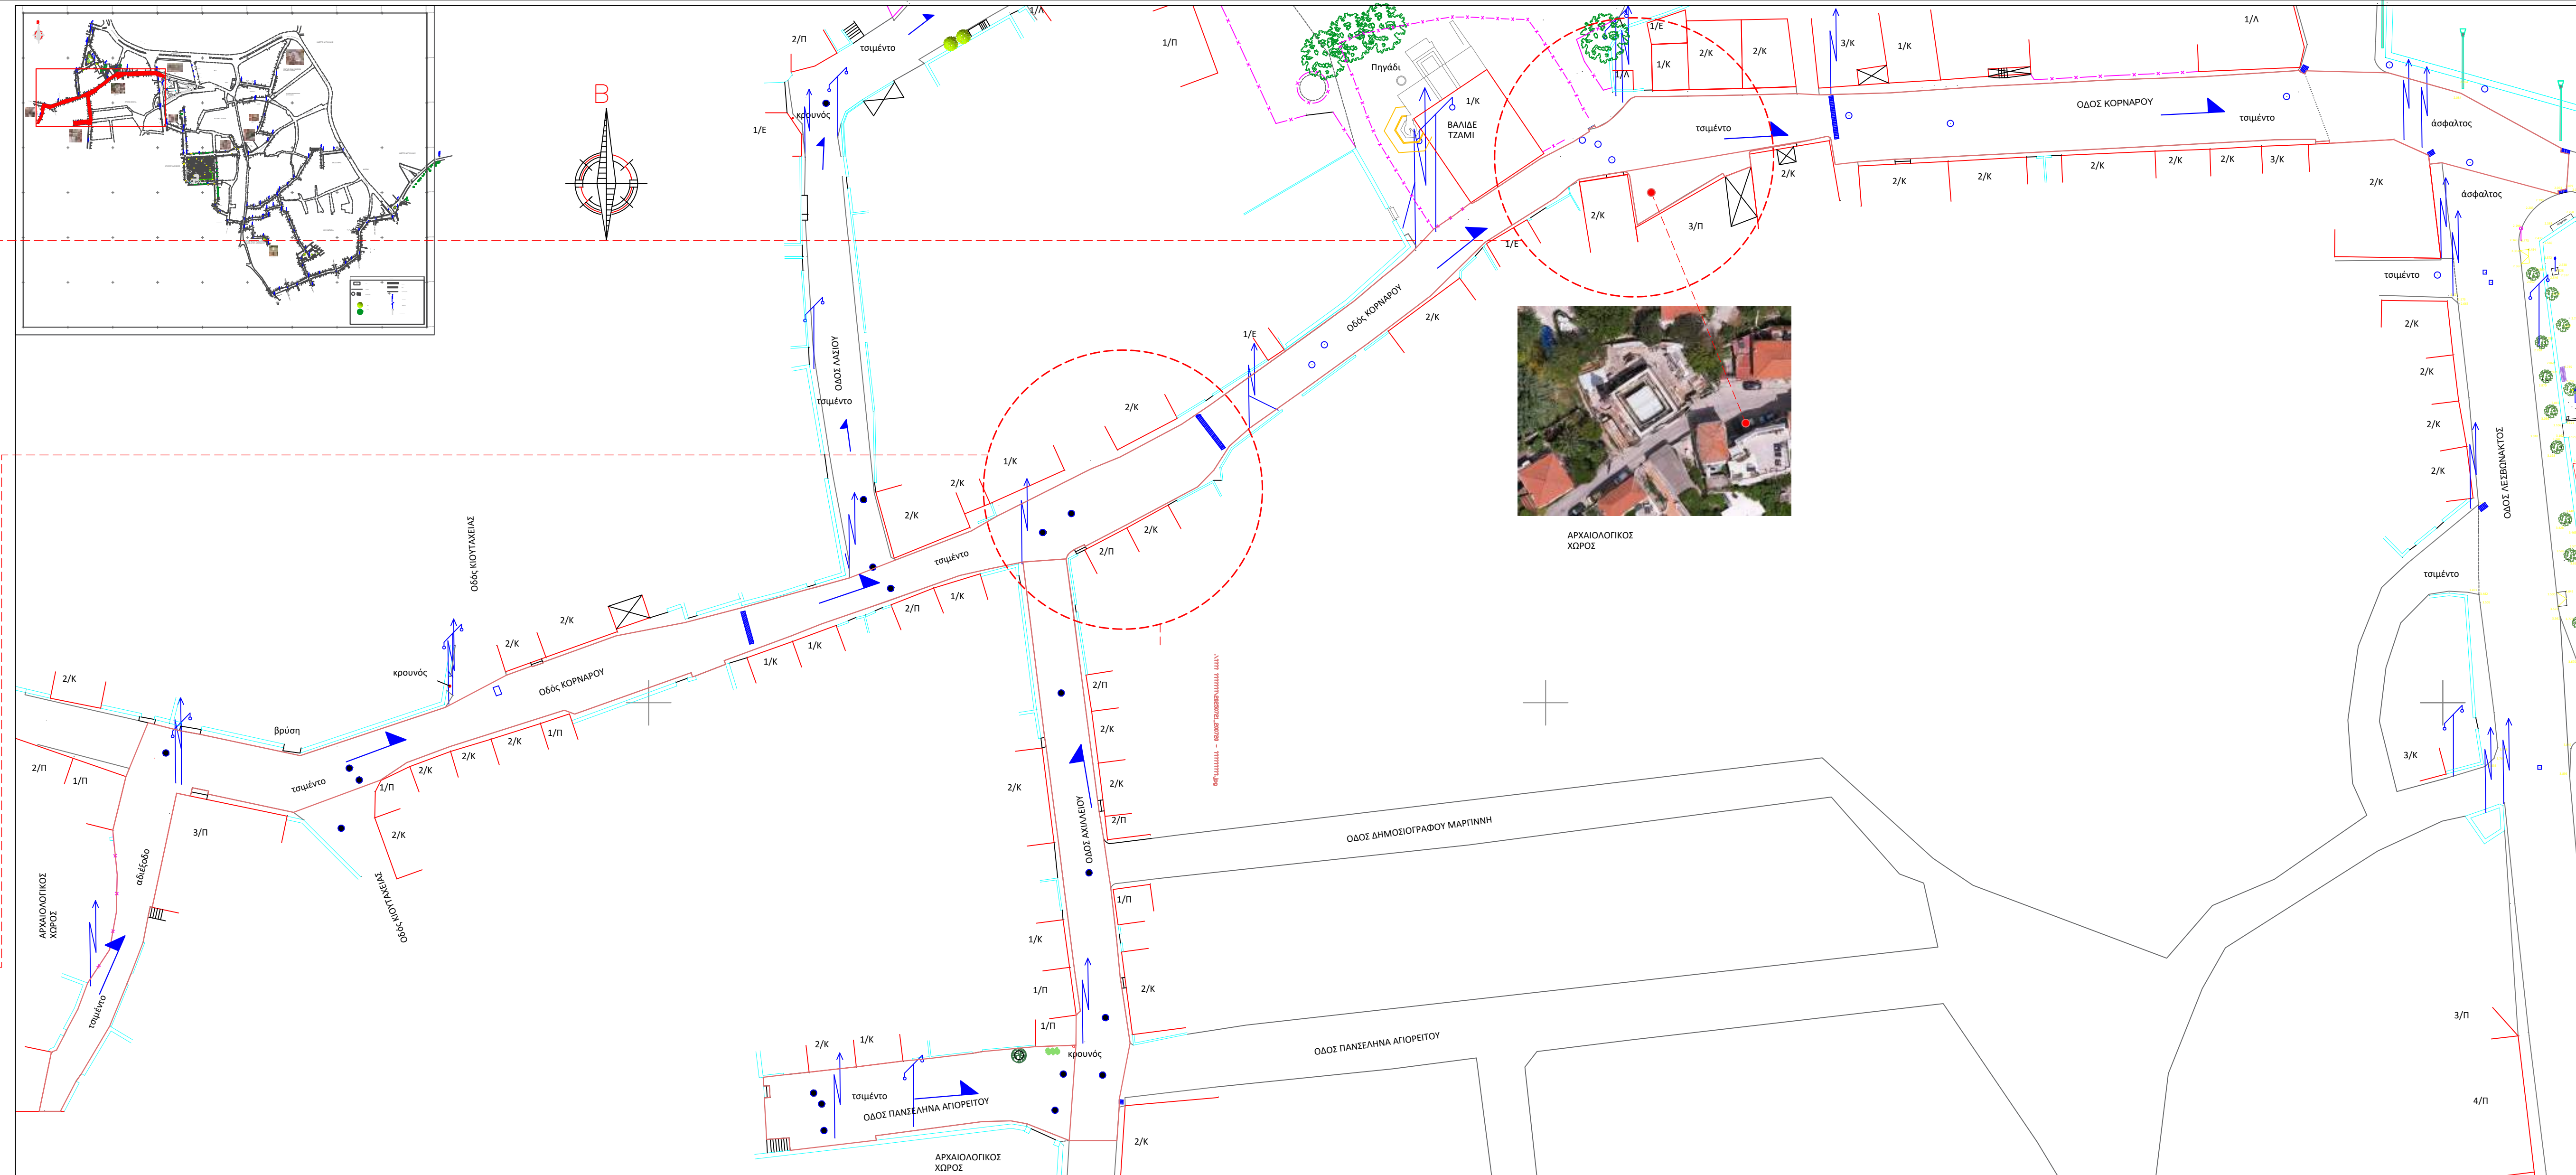
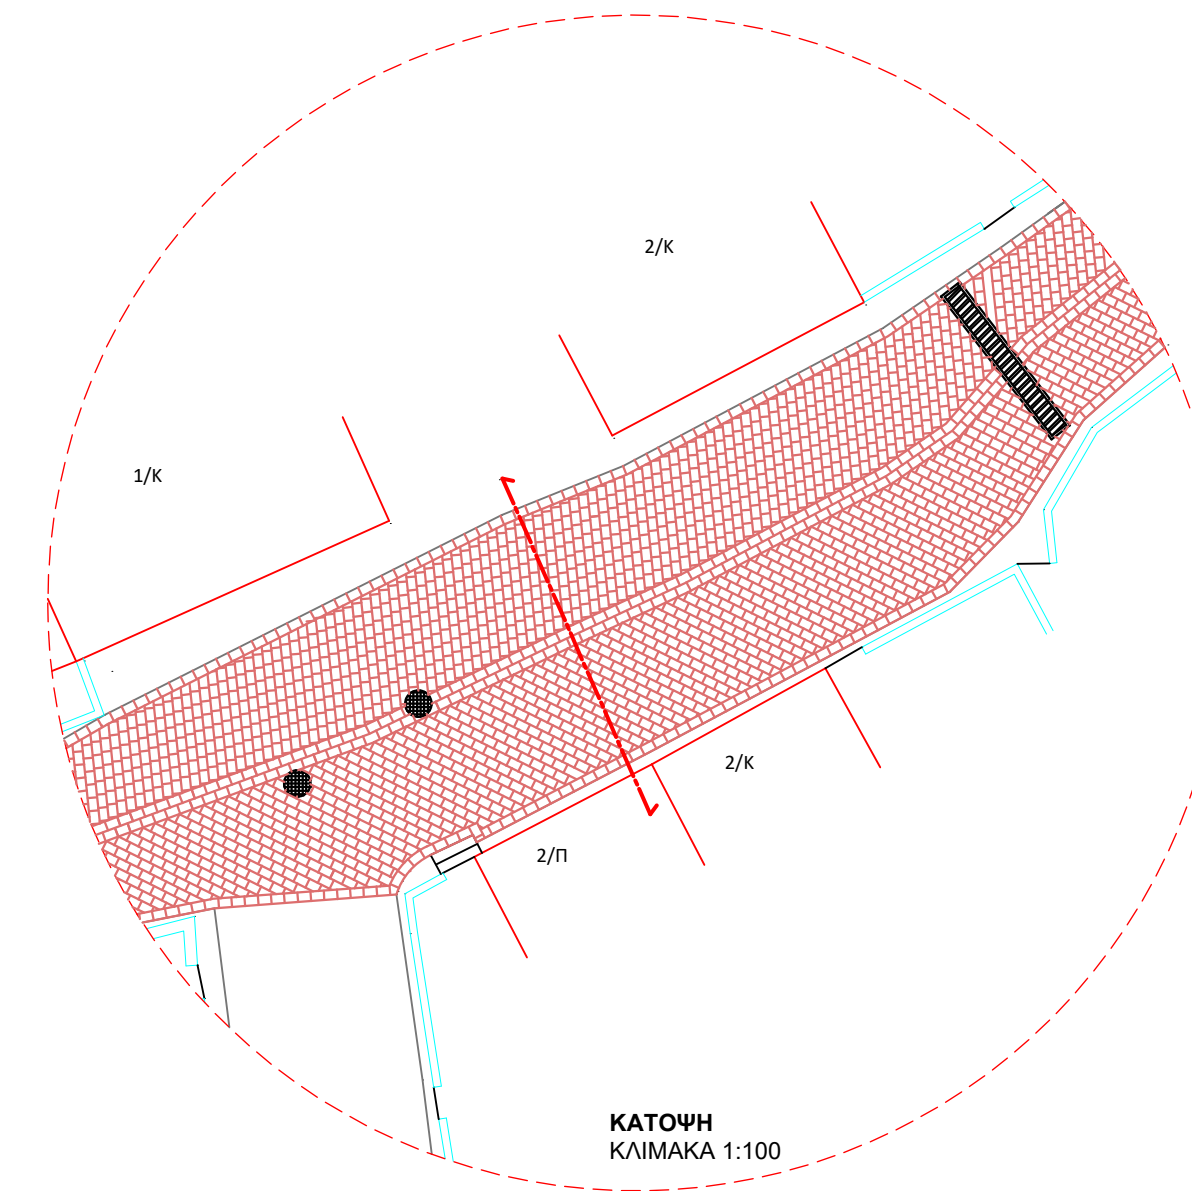


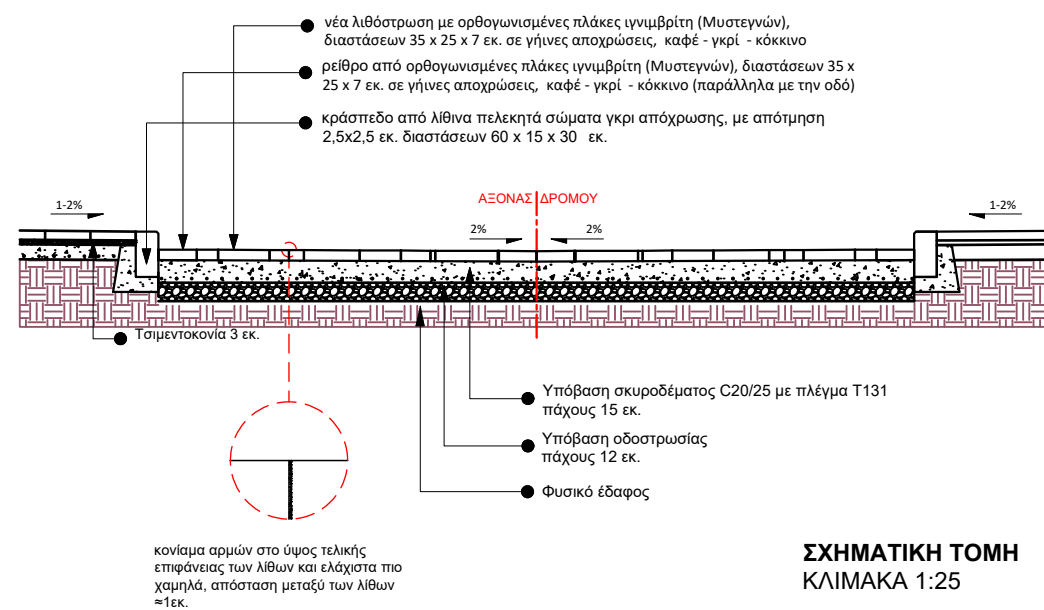

ΔΗΜΟΣ ΜΥΤΙΛΗΝΗΣ ΔΙΕΥΘΥΝΣΗ ΤΕΧΝΙΚΩΝ ΥΠΗΡΕΣΙΩΝ			
ΜΕΛΕΤΗ	ΑΝΑΠΛΑΣΗ ΠΛΑΤΕΙΑΣ ΑΓΙΟΥ ΕΥΔΟΚΙΜΟΥ ΚΑΙ ΕΚΠΟΙΗΣΗ ΑΡΧΑΙΟΛΟΓΙΚΩΝ ΧΩΡΩΝ ΜΕΣΩ ΕΝΙΣΙΑΣ ΔΙΑΔΡΟΜΗΣ ΣΤΟ ΙΣΤΟΡΙΚΟ ΚΕΝΤΡΟ ΤΗΣ ΜΥΤΙΛΗΝΗΣ		
ΘΕΣΗ	ΚΕΝΤΡΟ ΜΥΤΙΛΗΝΗΣ, ΔΗΜΟΣ ΜΥΤΙΛΗΝΗΣ Τμήματα οδών Κορνάρου & Αρχαίου, τμήμα της οδού Παναγικής Λαύρετιου		
ΜΕΛΕΤΗΤΕΣ	ΑΝΔΡΕΑΣ ΠΑΠΑΧΡΩΣΤΟΦΟΡΟΥ Πολιτικός Μηχανικός Τ.Ε. ΣΕΝΗ ΑΛΕΞΙΟΥ Αρχιτέκτονας Μηχανικός Π.Ε.		
ΧΡΟΝΟΣ ΜΕΛΕΤΗΣ	ΜΑΪΟΣ 2025		
ΘΕΜΑ ΣΧΕΔΙΟΥ	ΝΕΑ ΠΛΑΚΟΤΕΤΡΟΣΗ ΟΔΩΝ Λεπτομέρεια	ΑΡΧΙΤΕΚΤΟΝΙΚΟ ΣΧΕΔΙΟ	52
ΚΑΙΜΑΚΑ	1/200		
Η ΜΕΛΕΤΗΝΤΡΑ		Ο ΠΡΟΣΤΑΤΕΥΜΕΝΟΣ ΔΕΙΞΗΣ ΤΥΓΑΜ	
		ΟΡΘΟΓΩΓΩΝ	ΜΥΤΙΛΗΝΗ.....2025
ΣΕΝΗ ΑΛΕΞΙΟΥ Αρχιτέκτονας Μηχανικός Π.Ε.		ΑΝΔΡΕΑΣ ΠΑΠΑΧΡΩΣΤΟΦΟΡΟΥ Πολιτικός Μηχανικός Τ.Ε.	